


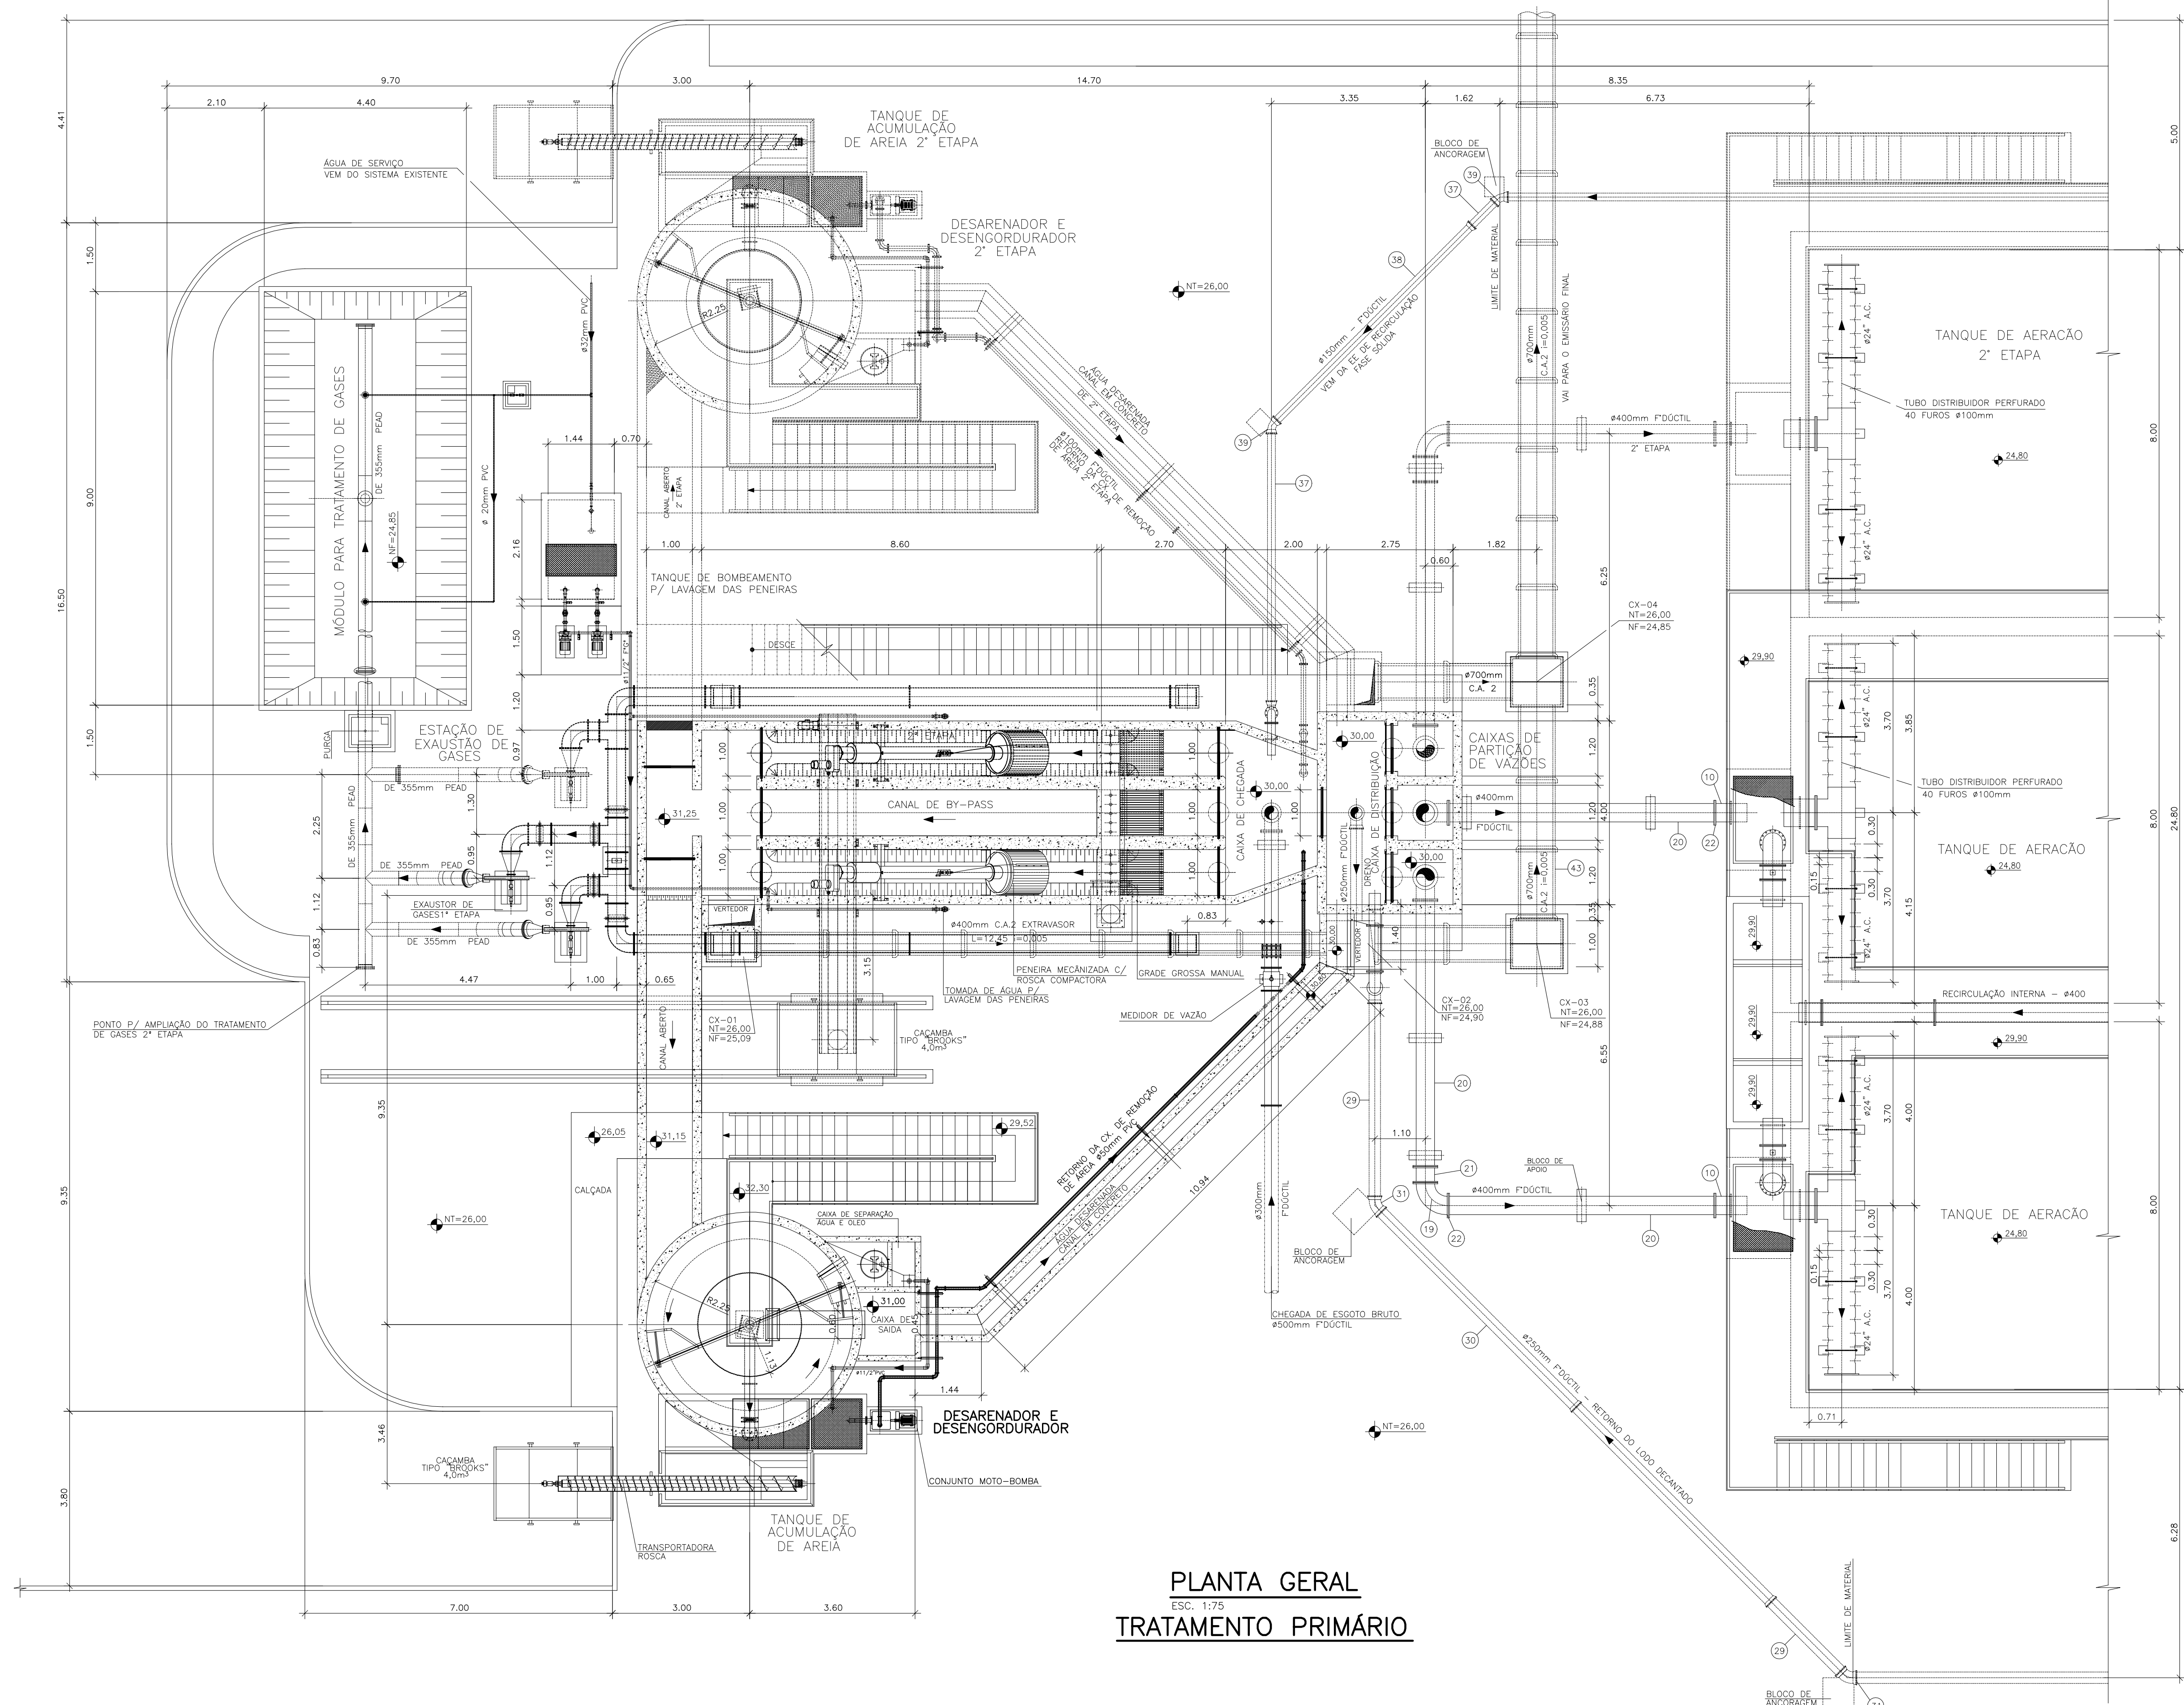

PLANTA GERAL
ESC. 1:75
TRATAMENTO PRIMÁRIO

NOTAS:
1- DIMENSÕES E ELEVAÇÕES EM METRO, DIÂMETROS EM MILÍMETROS.

--	--	