


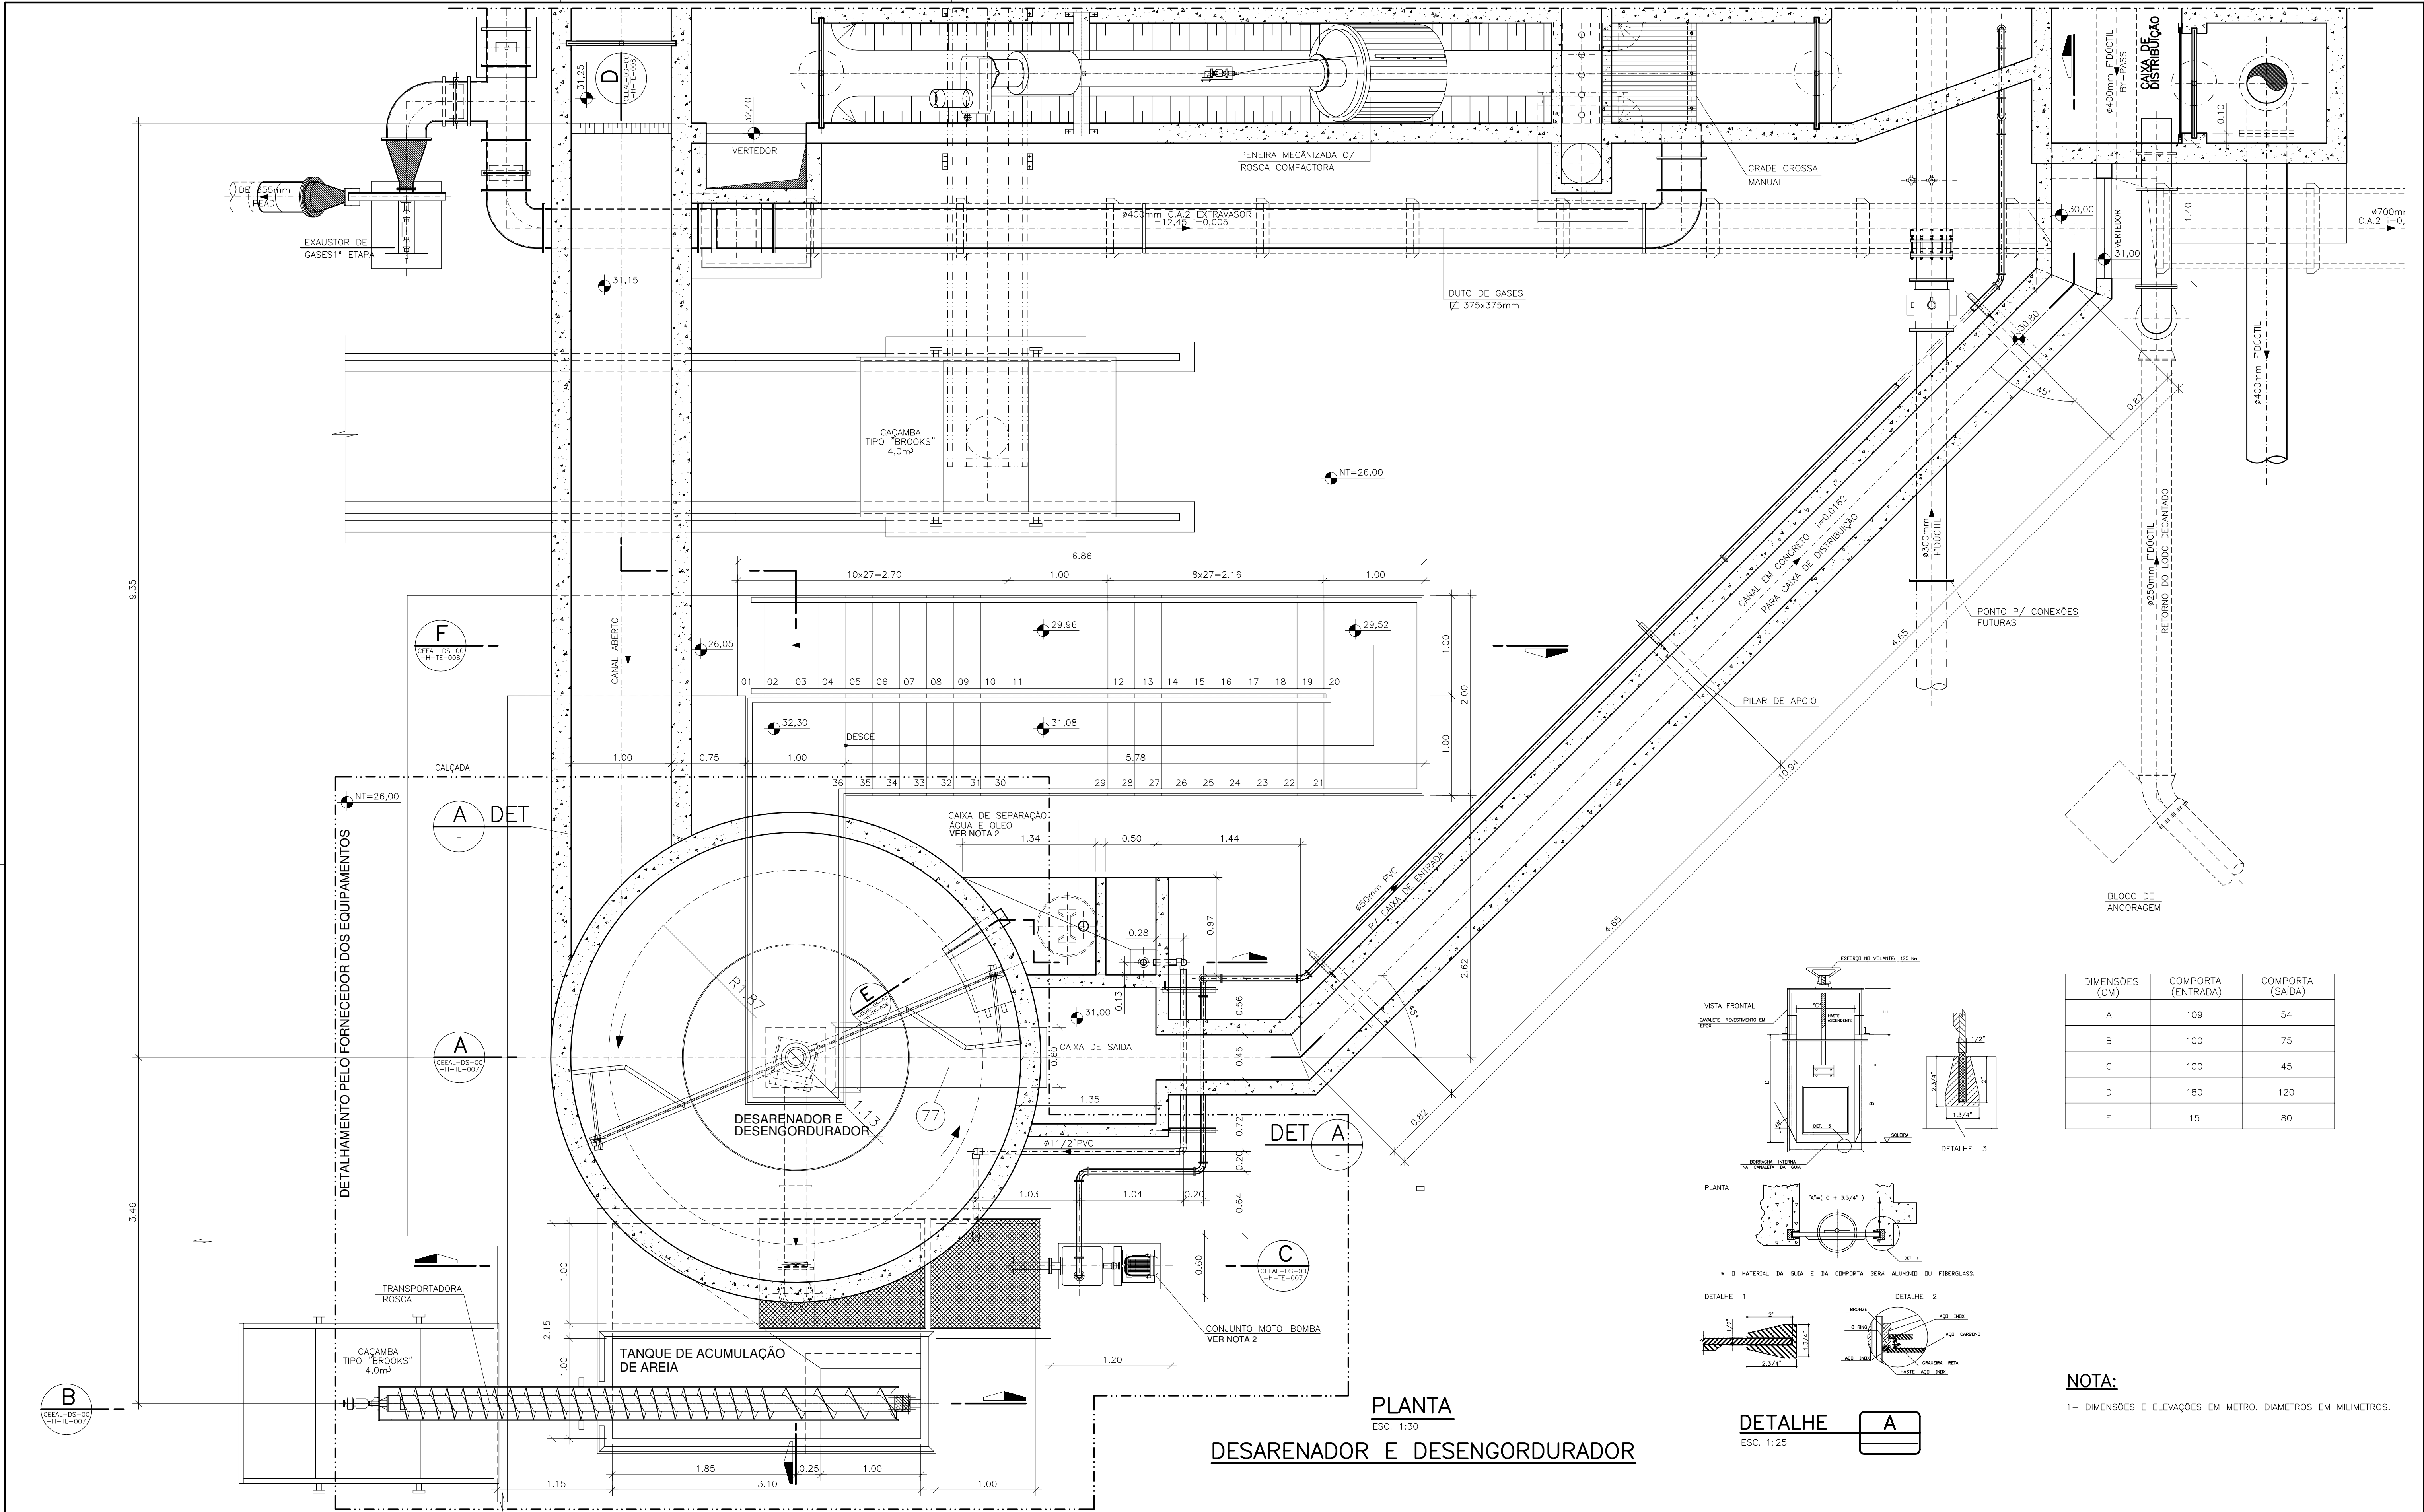

DIMENSÕES (CM)	COMPORTA (ENTRADA)	COMPORTA (SAÍDA)
A	109	54
B	100	75
C	100	45
D	180	120
E	15	80

NOTA:
1- DIMENSÕES E ELEVAÇÕES EM METRO, DIÂMETROS EM MILÍMETROS.

PRINCIPAIS DESENHOS DE REFERÊNCIA				REVISÃO			
NÚMEROS	TÍTULOS	Nº	LOCAL	DISCRIMINAÇÃO	DES.	DIV.	GER.
2	DESARENADOR GERAL	03/10					
1	GERAL						
CANCELA E SUBSTITUI O DESENHO NÚMERO:				CANCELADO E SUBSTITUÍDO PELO DESENHO NÚMERO:			
CENTRO DE DOCUMENTAÇÃO				EMITENTE:			
RECEBIDO: / /				Consórcio enger Etep			
Nº DOC.: / /				PROJETADO: H.O.B.V. COORDENADOR: JAIR PRADO			
APROVAÇÃO CESAN:				CREA: 36209/D REGIÃO: CREA: 45868/D REGIÃO: N° DES. PROJETA: CEEAL.DS.00.H.TE.006-02			
ASS.: / /				DATA: / / DATA: / /			
UNID.: / /				RESPONSÁVEL TÉCNICO: JAIR A. DA SILVA PRADO			
ESTA APROVAÇÃO NÃO ISENTA A CONTRATADA DE SUAS RESPONSABILIDADES LEGAIS.				CREA: 45868/D REGIÃO: SP ART N°: DATA: / /			
				RESPONSÁVEL TÉCNICO: EDUARDO SOUZA DE CARVALHO			
				CREA: 083634/D REGIÃO: SP ART N°: DATA: / /			
				VERIFICADO: ENG° NIZE MARIA C. GOMES / /			
				DIVISÃO: ENG° SERGIO F. MEYRELLES / /			
				GERÊNCIA: ENG° JOSÉ CARLOS DALBEM / /			
				MUNICÍPIO: SERRA			
				DISTRITO: BAIRRO: MANGUINHOS			
				NOME DO EMPREENDIMENTO: IMPLANTAÇÃO DA ESTAÇÃO DE TRATAMENTO DE ESGOTOS DE MANGUINHOS			
				TÍTULO: ESTAÇÃO DE TRATAMENTO DE ESGOTOS - ETE MANGUINHOS TRATAMENTO PRIMÁRIO - DESARENADOR E DESENGORDURADOR PLANTA			
				ESCALA: INDICADA			
				FOLHA: / /			
				Nº CESAN			
				REV: 2			