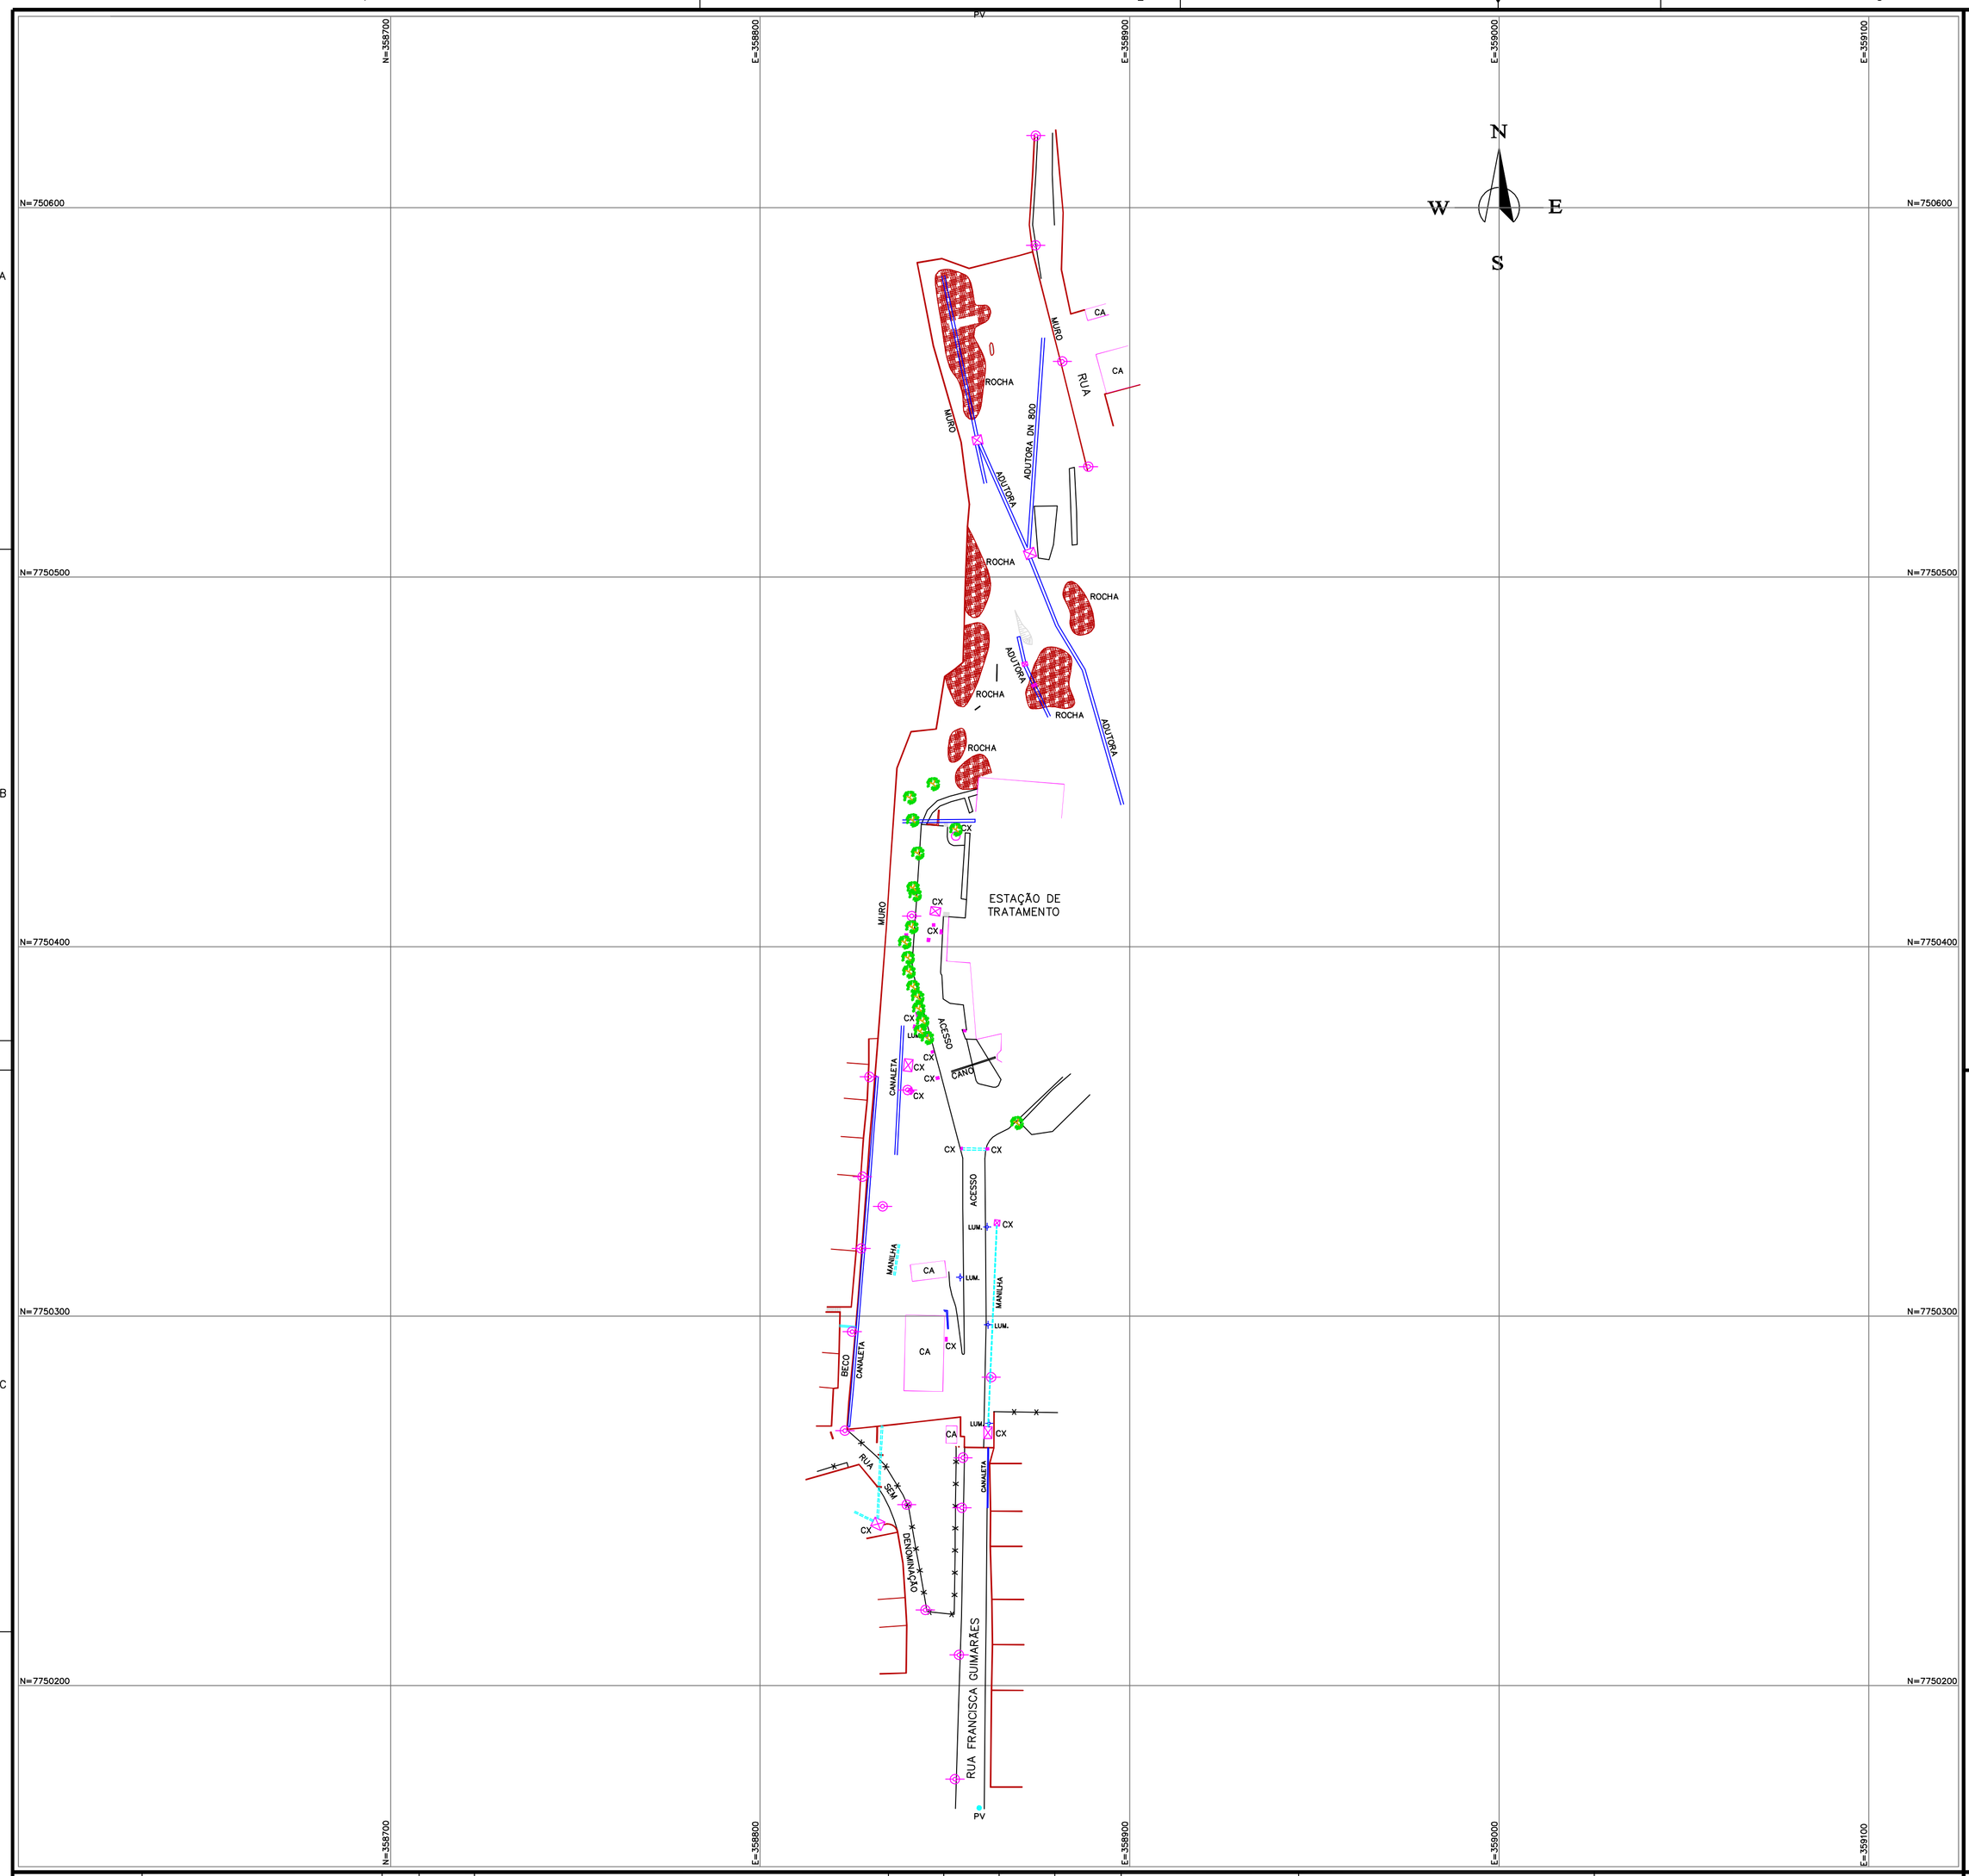

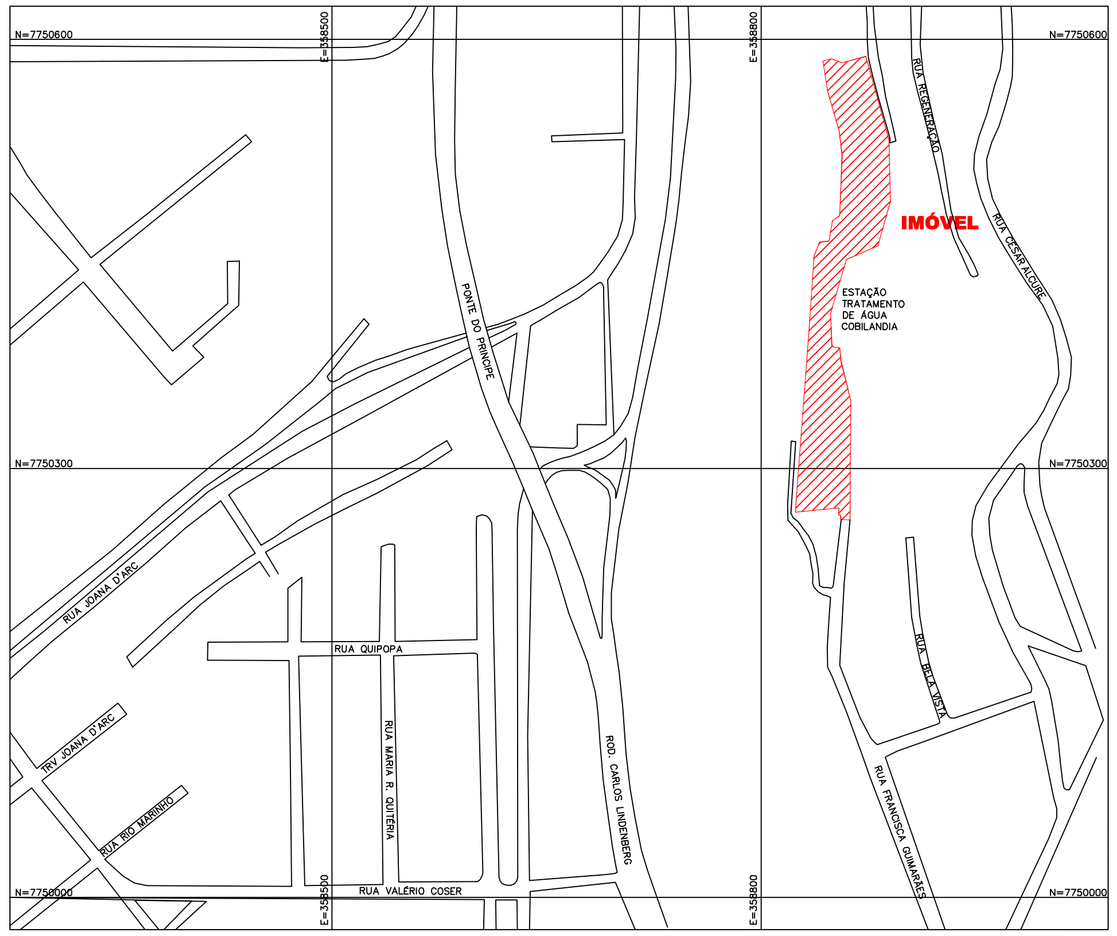

PLANTA DE SITUAÇÃO - Esc.: 1/3.000

DADOS PARA DESAPROPRIAÇÃO				
GLEBAS	DIMENSÕES	AREA m2 / PERIMETRO	PROPRIETARIO	UTILIZAÇÃO
01	VER DESENHO	VER DESENHO	COMPANHIA ESPIRITO SANTENSE DE SANEAMENTO	ESTAÇÃO DE TRATAMENTO DE ÁGUA
		VER DESENHO		

PROJEÇÃO UNIVERSAL TRANSVERSA DE MERCATOR
DATUM – SIRGAS2000
DATUM VERTICAL: IMBITUBA–SC
MERIDIANO CENTRAL: 39° WGr

Ponto: CENTRO DA FOLHA
Latitude = 20°20'21,12802" S
Longitude = 40°21'13,65674" W
Coeficiente de Escala K = 0,99984682
Data: 27/06/2007

Convergência Meridiana (c) = 0°28'14,2545"
Declinação Magnética(d) = –22°58'28" Var. anual = –0°03'22"

PONTO DE REFERÊNCIA PLANIMÉTRICA E ALTIMÉTRICA			
REFER. IBGE	COORDENADAS SIRGAS 2000		ALT. ORTOMÉTRICA
	NORTE(m)	ESTE(m)	
SAT-93703	7.753.574,600	362.242,321	
RN-1034 S	-	-	2,3411m

NÚMEROS	TÍTULOS	Nº	LOCAL	DISCRIMINAÇÃO	DES.	DIV.	GER.	DATA
PRINCIPAIS DESENHOS DE REFERÊNCIA		REVISÃO						

CANCELA E SUBSTITUI O DESENHO NÚMERO: _____

CANCELADO E SUBSTITUÍDO PELO DESENHO NÚMERO: _____

CENTRO DE DOCUMENTAÇÃO
RECEBIDO: __/__/__
Nº DOC.: _____ ASS.: _____
APROVAÇÃO CESAN:
ASS.: _____ MATR.: _____
UNID.: _____ DATA: __/__/__
ESTA APROVAÇÃO NAO ISENTA A CONTRATADA DE SUAS RESPONSABILIDADES LEGAIS.

EMITENTE: LGO TOPOGRAFIA
Rua Nicolau Pederneiras, 147
CEP: 88.865–000
CGC: 02.419.021/0001–71
Nova Veneza – SC.

PROJETADO: _____
COORDENADOR: LÚCIO GASPAR OSTETTO
CREA: _____ REGIÃO: __
CREA: 32072–7 REGIÃO: SC
DESENHO: LGO TOPOGRAFIA
Nº DES. PROJETISTA: _____
DATA: 15/ 05 / 2007
RESPONSÁVEL TÉCNICO: PAULO SERGIO POLICARPI DE SOUZA
CREA: 55945–6/D REGIÃO: SC ART Nº: _____ DATA: _____

EMISSÃO CESAN	DATAS
PROJETADO: _____	
CREA:	
DESENHADO: _____	JUNHO/2007
VERIFICADO: EDUARDO JOSÉ ARAUJO VIEIRA	JUNHO/2007
DIVISÃO: I – DPC ENG° CLAÚDIA CONTARATO	JUNHO/2007
GERÊNCIA: I – GEP ENG° JOSÉ CARLOS DALBEM	JUNHO/2007

CESAN

MUNICÍPIO: VILA VELHA | DISTRITO: | BAIRRO: VALE ENCANTADO

NOME DO EMPREENDIMENTO: SISTEMA SANEAMENTO BÁSICO

TÍTULO: LEVANTAMENTO PLANIALTIMÉTRICO CADASTRAL
CONSTRUÇÃO DE ACESSO ALTERNATIVO

P.I. _____

ESCALA: 1/1000 | FOLHA: 01 / 01 | Nº CESAN A 0 5 0 0 0 4 0 1 X X 0 1 1 8 | REV:

ESTE DESENHO É PROPRIEDADE DA COMPANHIA ESPÍRITO SANTENSE DE SANEAMENTO – CESAN E NÃO PODE SER COPIADO SEM SUA AUTORIZACAO.