

NÚMERO:04/05




EMPREENDIMENTO:SATA TAQUARAS

ESCALA:INDICADA

TÍTULO:LIGAÇÃO PREDIAL E DOMICILIAR

LISTA DE MATERIAL			
ITEM	ESPECIFICAÇÃO DO MATERIAL	DIÂMETRO	QUANTIDADE
1	ADAPTADOR PVC PE-50R NBR 9652 DE 20 X 1/2"	1/2"	1040
2	ADAPTADOR PVC CALHA D'ÁGUA RF NBR902	1/2"	260
3	REGISTRO DE ESFERA PVC COM VOLANTE ROSC	1 1/2"	260
4	JOELHO 90° PVC SOLIDROSC DE 20MM	20MM	1040
5	JOELHO 90° PVC SOLIDROSC DE 20 X 1/2"	1/2"	260
6	BOLA PVC PARA CALHA D'ÁGUA ROSCAVEL	1/2"	260
7	TORNEIRA DE PLÁSTICO	1/2"	260
9	TUBO PVC SOLDAVEL NBR5448 DE 20MM	20MM	420
10	TUBO PVC BRANCO ESS SN FN NBR5448 DN 100	DN 100	27
11	COLUNA PRE-MOLDADA 15X15X90CM	-	168
12	SUPORTE DE IMPLANTAÇÃO 80X 260	-	260

NOTAS:
NESTE PROJETO.

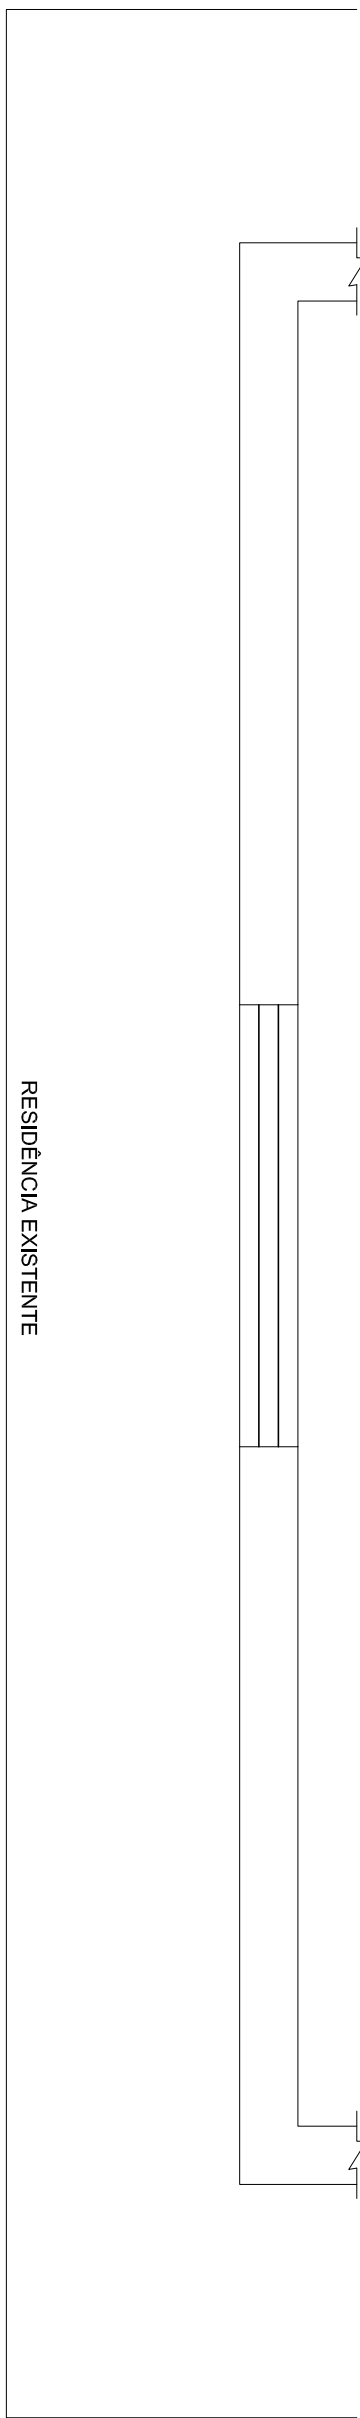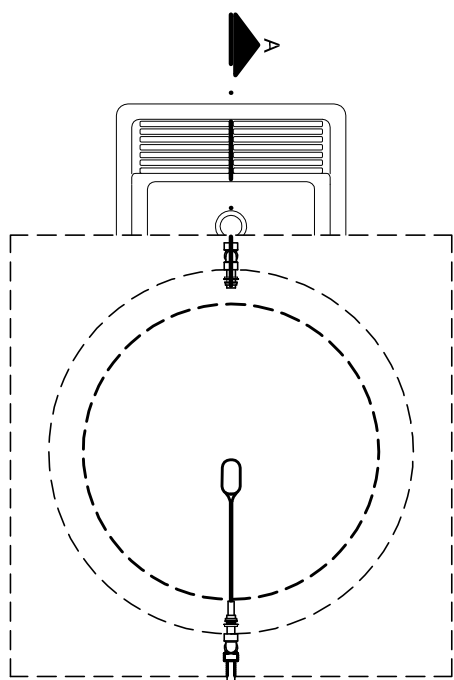
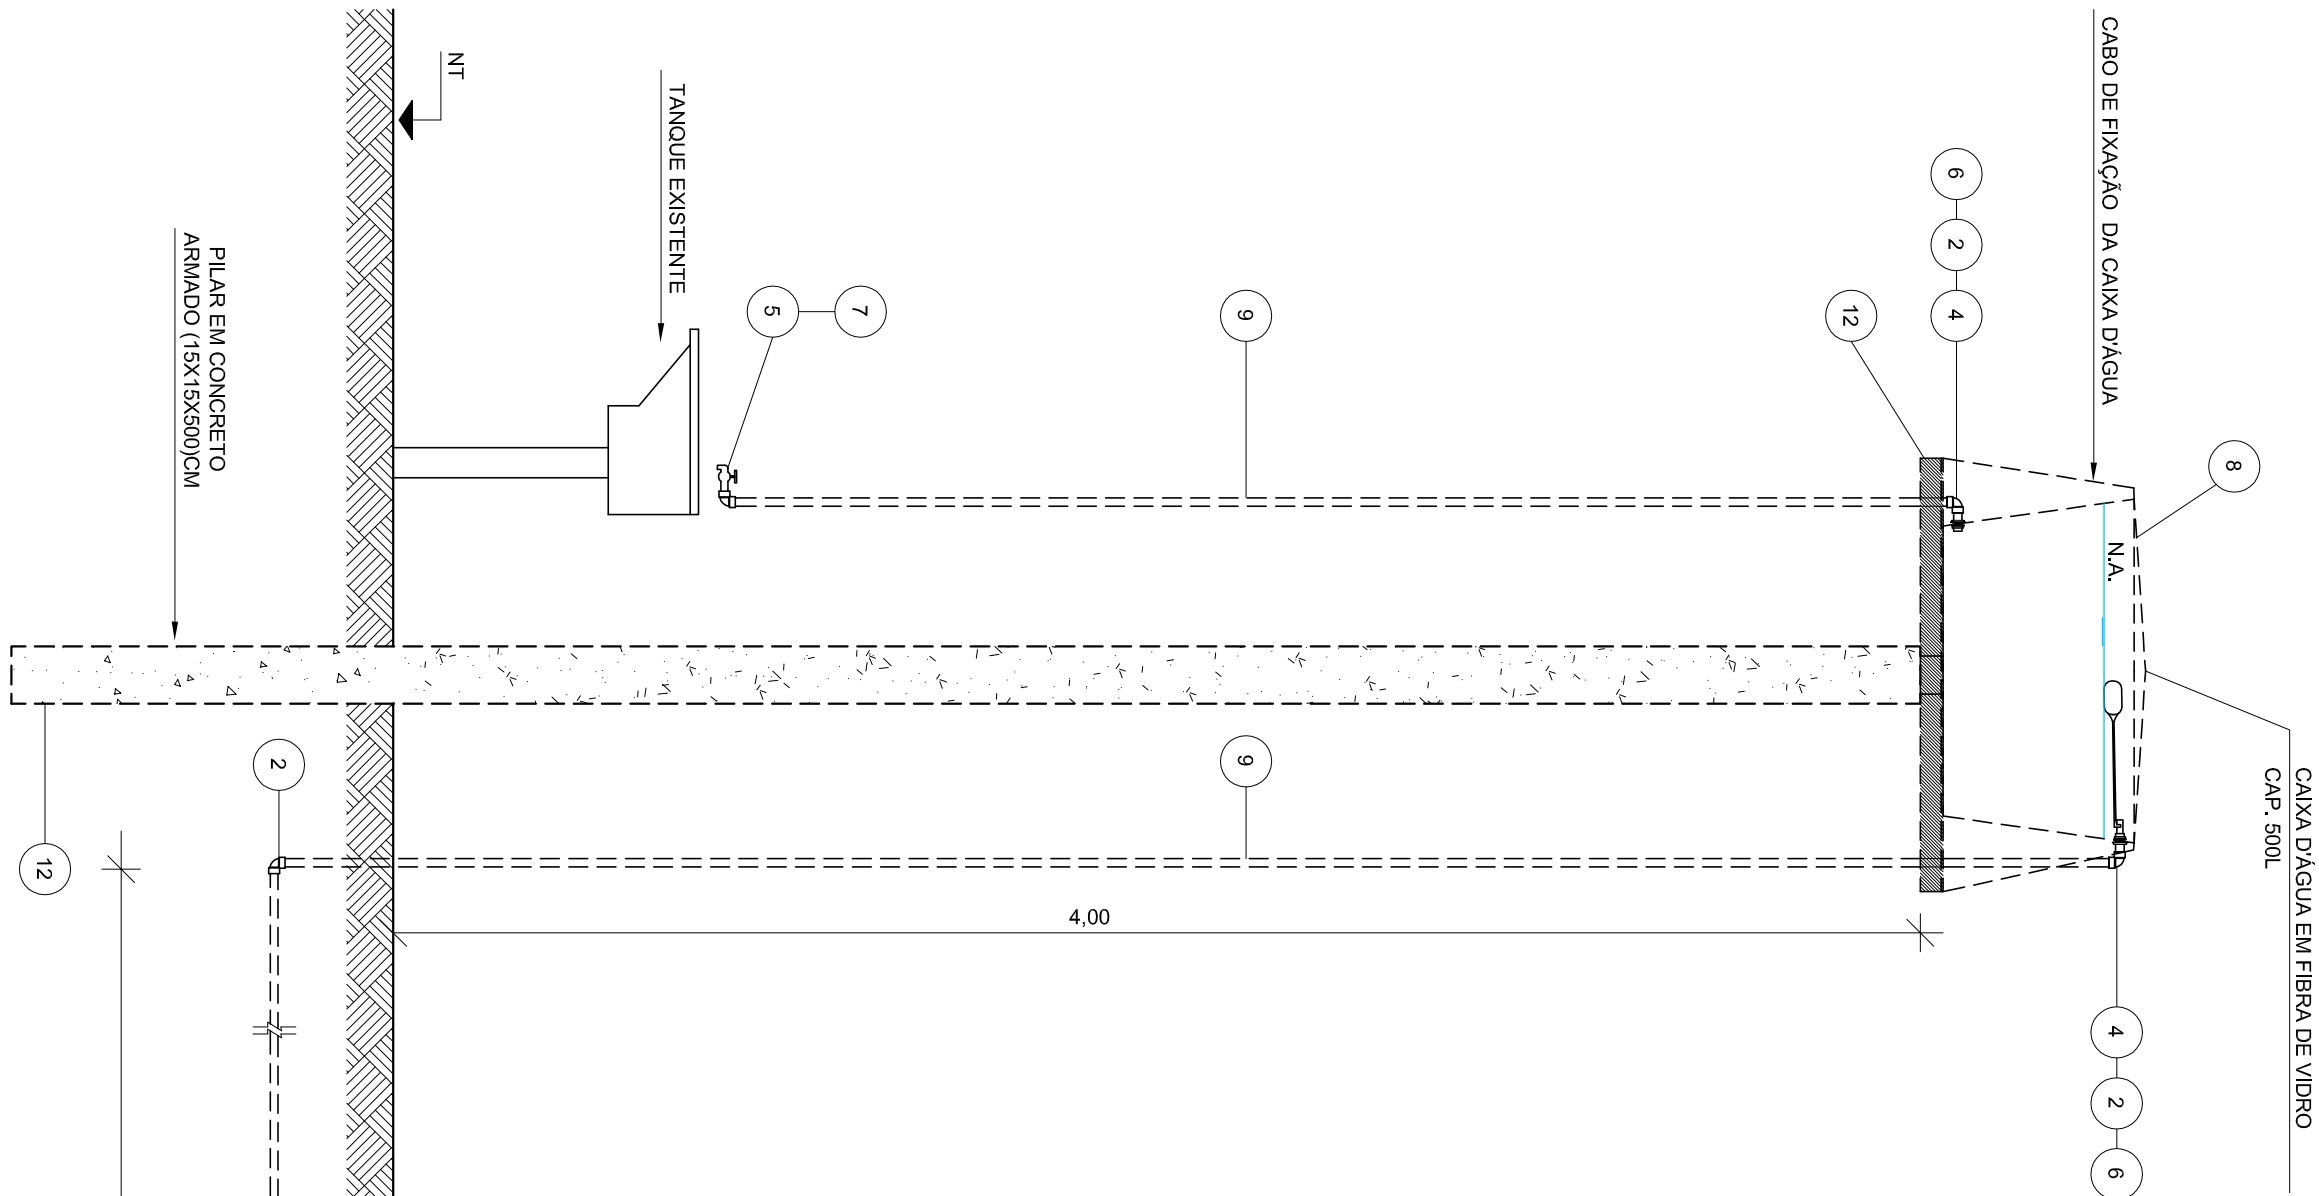


VISTA LATERAL SEM ESCALA

9

VARIAVEL

VISTA SUPERIOR SEM ESCALA

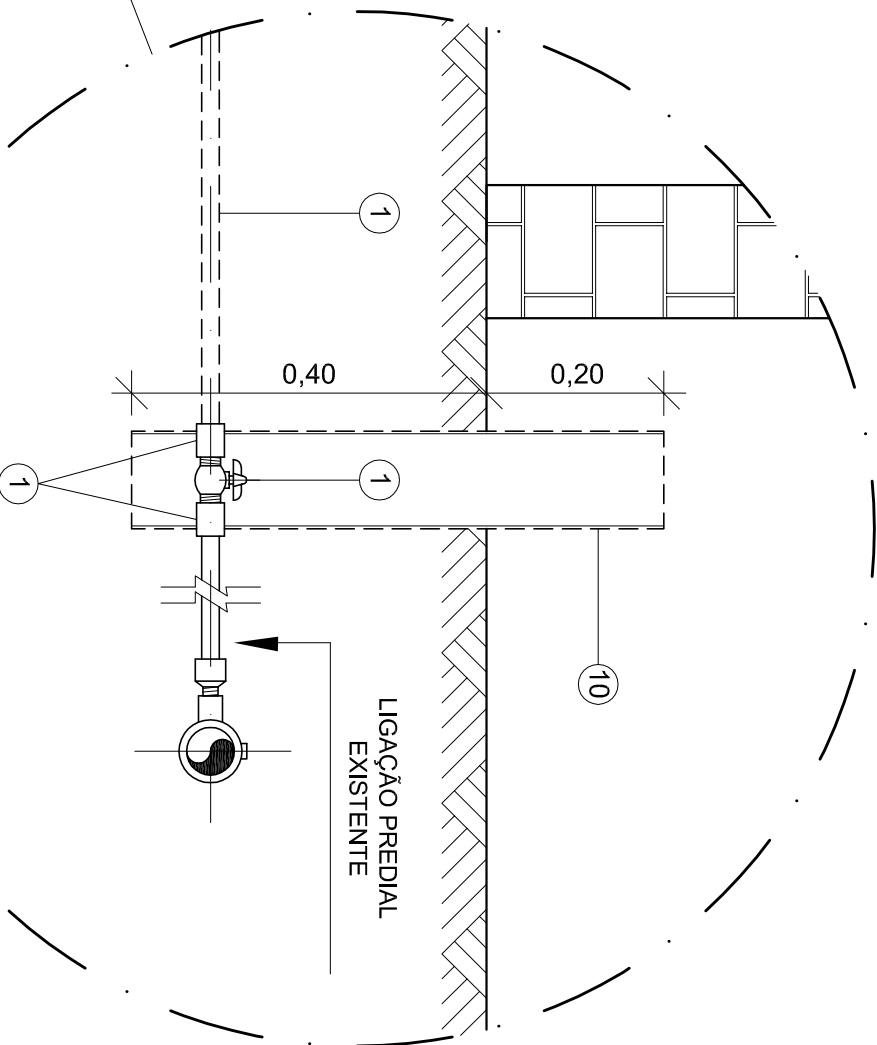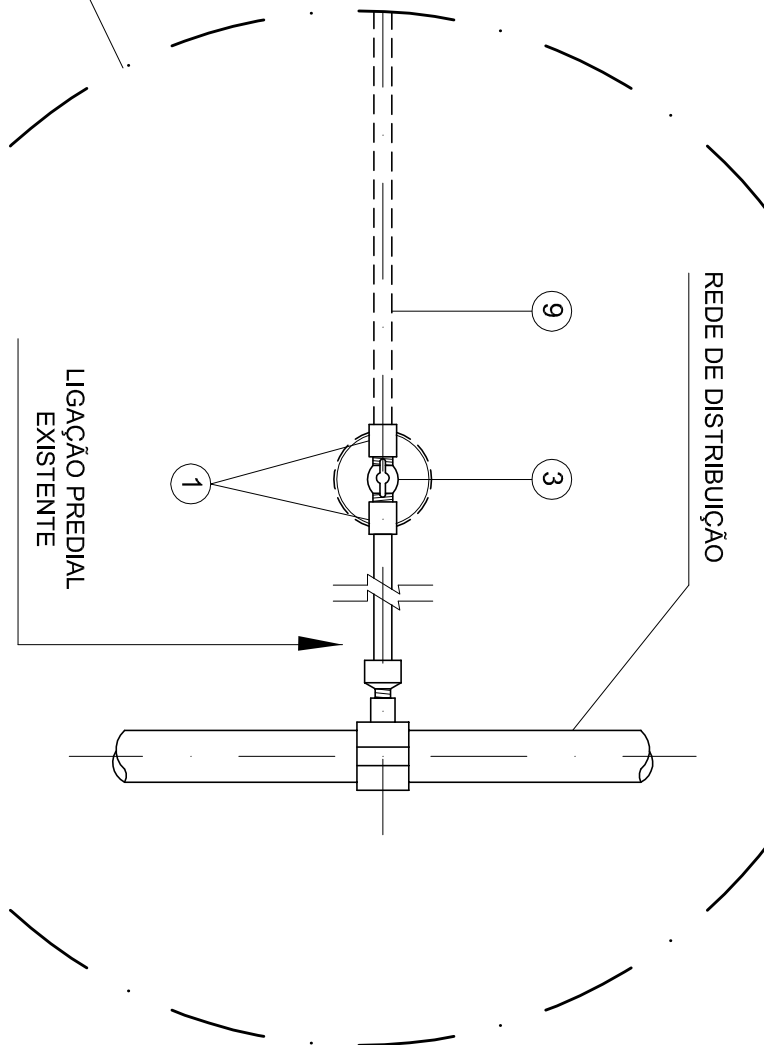

NÚMEROS	TÍTULOS
PRINCIPAIS	DESENHOS DE REFERÊNCIA

Nº	LOCAL	DISCRIMINAÇÃO	REVISO	DES.	DIV.	GER.	DATA
1							
2							
3							
4							
5							
6							
7							
8							
9							
10							
11							
12							

CANCELA E SUBSTITUI O DESENHO NÚMERO:	
RECEBIDO: / /	
Nº DOC.: / /	
ASS.: / /	
APROVAÇÃO CESAN:	
ASS.: / /	
MATR.: / /	
CANCELADO E SUBSTITUÍDO PELO DESENHO NÚMERO:	
UNID.: / /	
DATA: / /	

CENTRO DE DOCUMENTAÇÃO	
EMITENTE:	
PROJETADO:	
COORDENADOR:	
CREA: / /	
REGIÃO: / /	
DESENHO: / /	
Nº DES. PROJETISTA:	
DATA: / /	
RESPONSÁVEL TÉCNICO:	
CREA: / /	
REGIÃO: / /	
ART Nº: / /	
DATA: / /	

EMISSÃO CESAN	
PROJETADO: / /	
ENGº MARCA AZEVEDO	
CREA: ES-00399/0	
DESENHADO: / /	
TEC. M. SANTOS	
VERIFICADO: / /	
ENGº MARCA AZEVEDO	
DIVISÃO: / /	
GERÊNCIA: / /	
CREA: / /	
ART Nº: / /	
DATA: / /	

DATAS	
PROJETADO: / /	
ENGº MARCA AZEVEDO	
CREA: ES-00399/0	
DESENHADO: / /	
TEC. M. SANTOS	
VERIFICADO: / /	
ENGº MARCA AZEVEDO	
DIVISÃO: / /	
GERÊNCIA: / /	
CREA: / /	
ART Nº: / /	
DATA: / /	

MUNICÍPIO: PEDRO CANÁRIO - ES	LOCALIDADE: TAQUARAS
CESAN	PRÓ-RURAL
SISTEMA DE SANEAMENTO RURAL	LIGAÇÃO PREDIAL E INTRA DOMICILIAR
DETALHES E LISTA DE MATERIAL	
ESCALA: INDICADA	FOLHA: 04/05
Nº CESAN:	REV: 00