
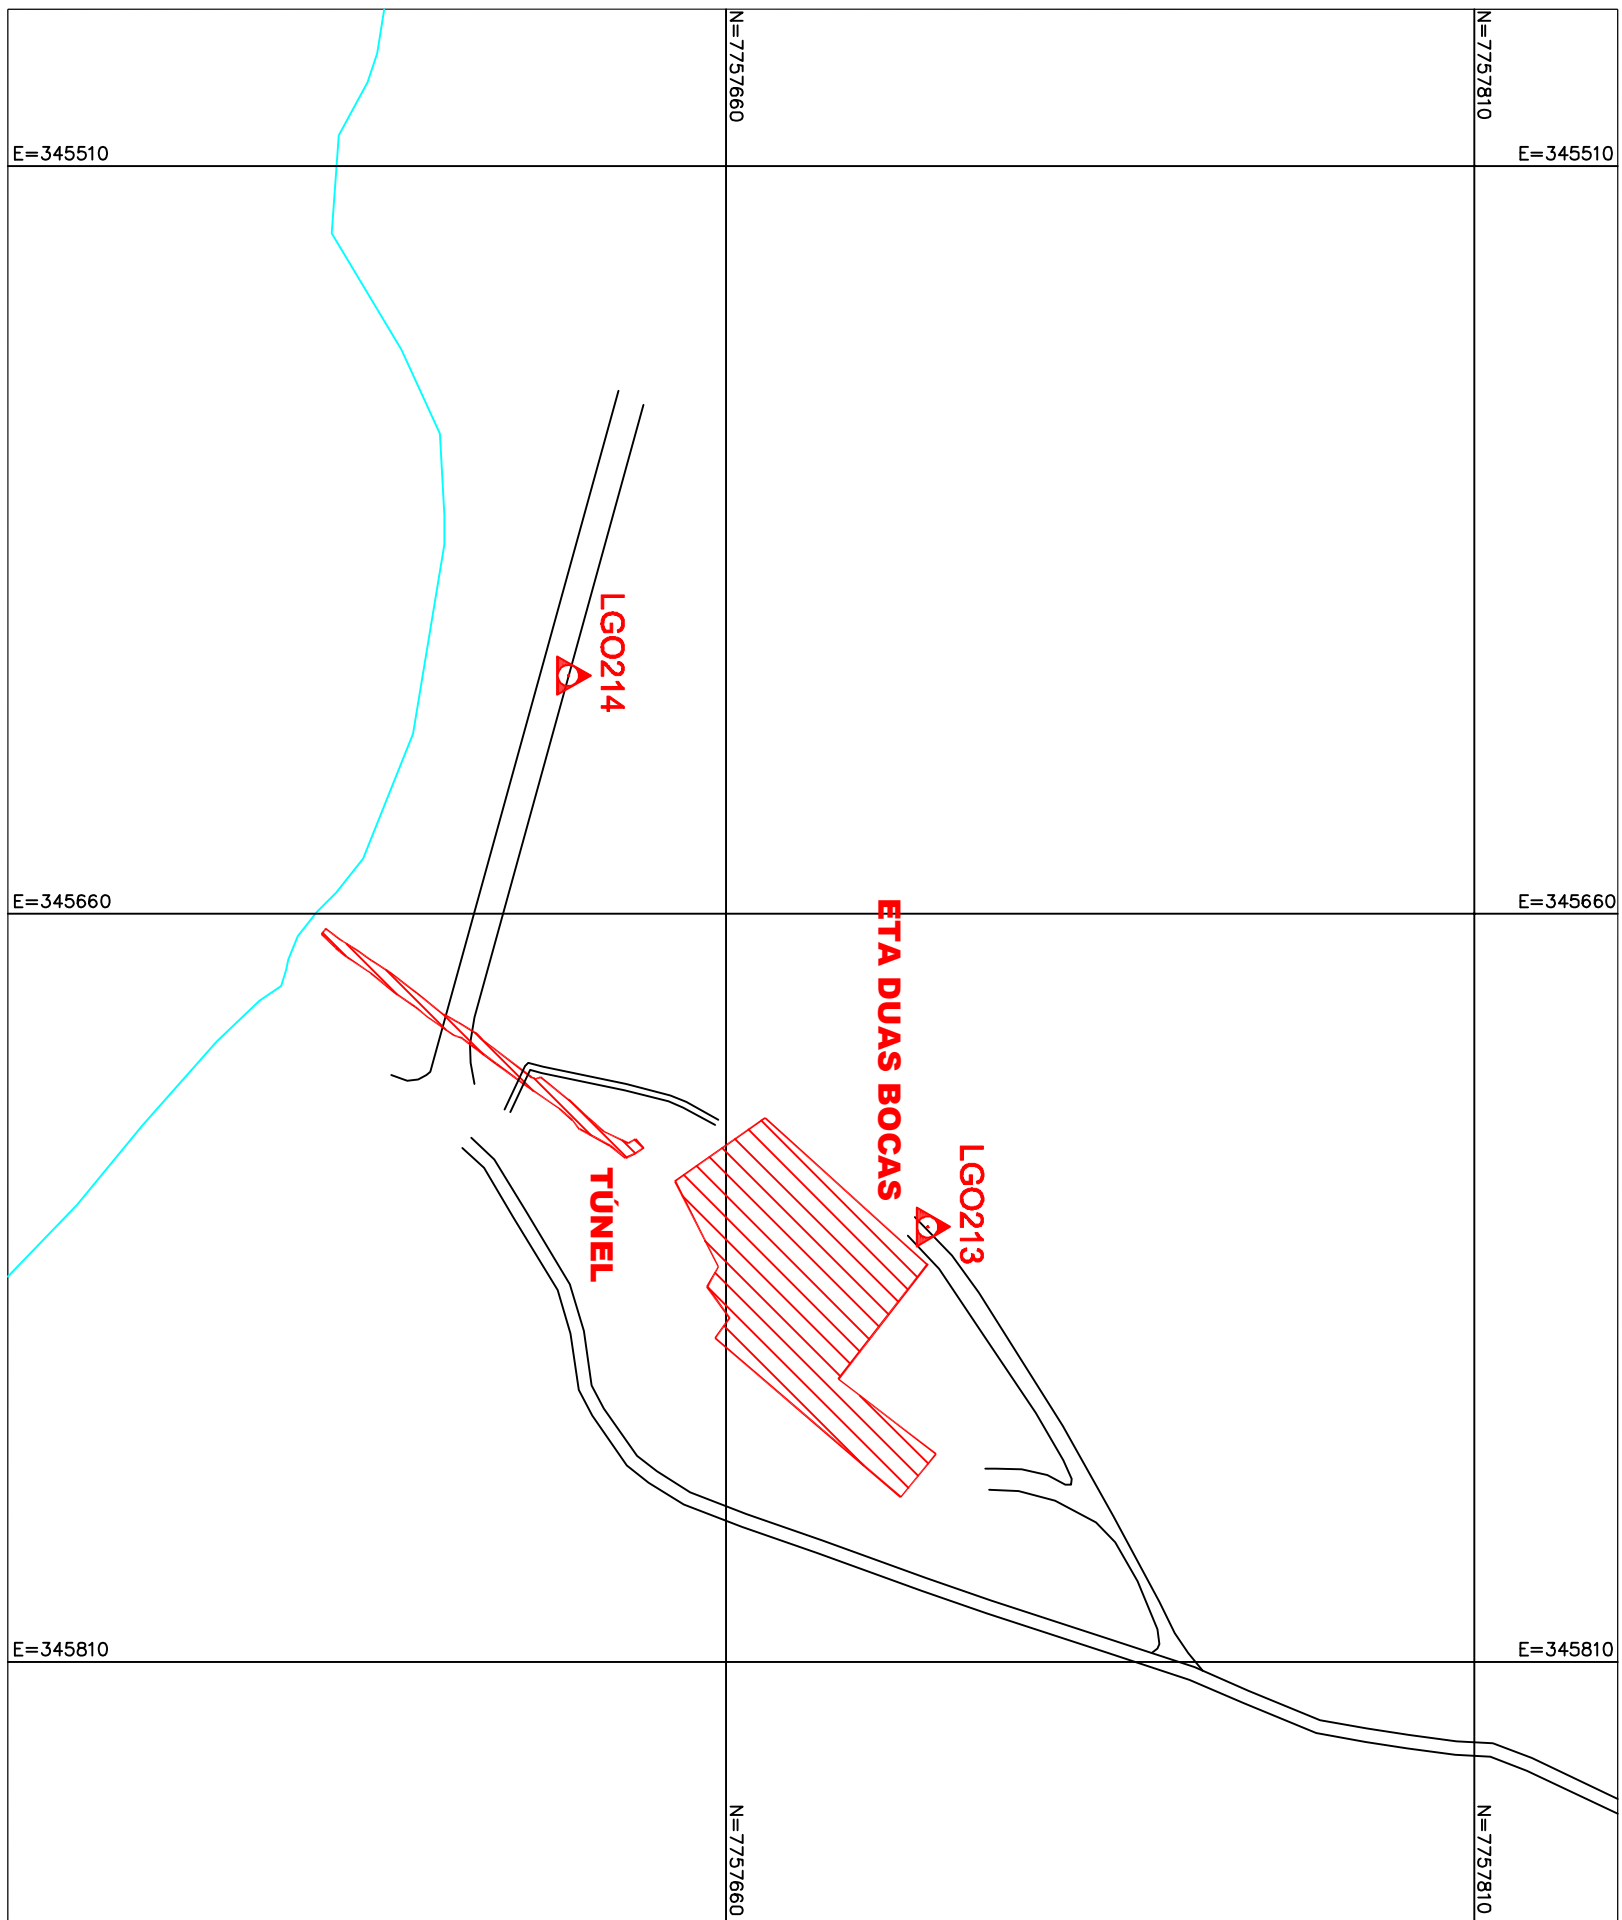


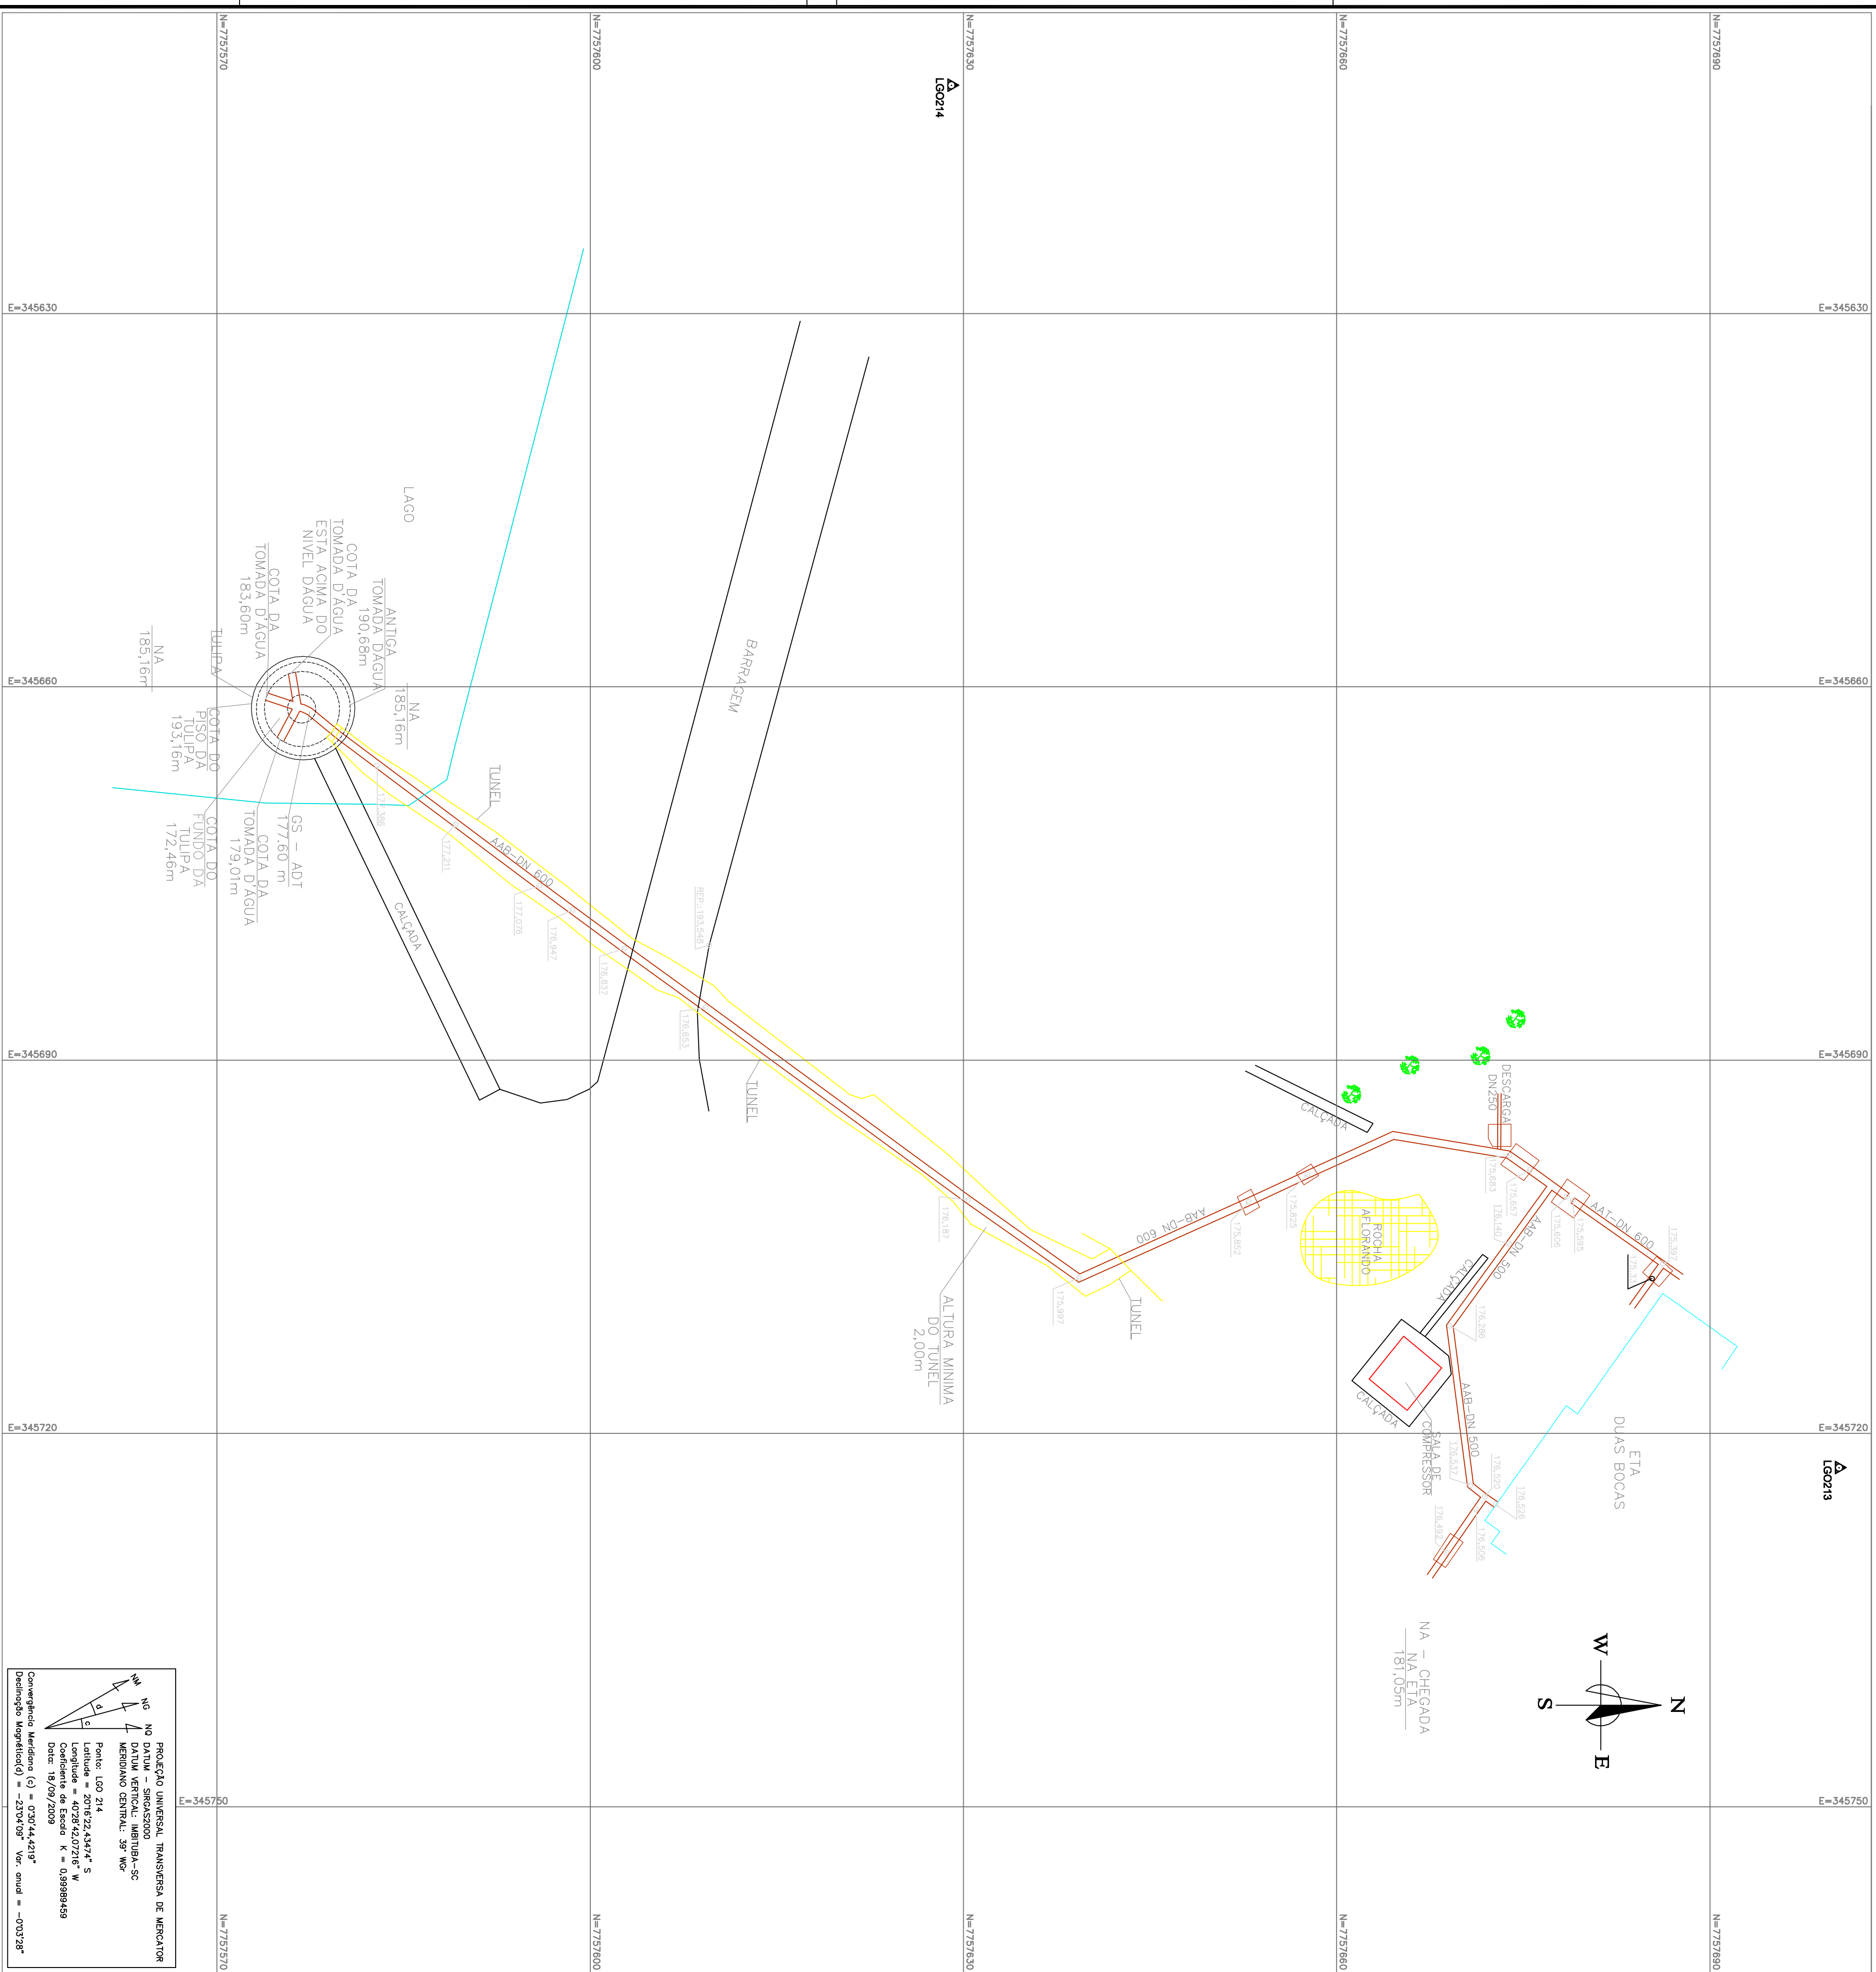

PONTO DE REFERÊNCIA PLANIMÉTRICA E ALTIMÉTRICA				
REFER. RIBE	COORDENADAS SIRGAS 2000	ALT. ORTOMÉTRICA		
	NORTE(m)	ESTRE(m)		
SAT-939860	7.753.574,912	362.241,724		
RM-3284X	XXXXXX	XXXXXX	33,7556m	
PONTOS IMPLANTADOS E GEORREFERENCIADOS				
L60 213	7.757.700,381	346.722,743	179,098m	
L60 214	7.757.629,031	346.611,650	193,430m	

NOTA.: COORDENADAS UTM – DATUM SIRGAS2000 – MC.: 39°Wgr.

CADERNETA TOPOGRÁFICA: D-045-000-99-1-CT-0014

EMISSÃO CESAN	DATAS
PROJETADO: _____	SET/2009
CREA: _____	
DESENHADO: _____	SET/2009
VERIFICADO: _____	SET/2009
TÍTUL: EDUARDO JOSÉ MARQUES VIEIRA	
DIVISÃO: _____	SET/2009
T – DPJ	ENGR. MESTRES GONZA JÚNIOR
GERÊNCIA: _____	SET/2009
I – GEP	ENGR. SARAIVA SILVA

	
MUNICÍPIO: CARIACICA	DISTRITO: _____
BARRIO: DUAS BOCAS	
NOME DO EMPREENDIMENTO: SISTEMA DE ABASTECIMENTO DE ÁGUA TÍTULO: LEVANTAMENTO PLANIMÉTRICO CADASTRAL ESTUDO DE MODIFICAÇÃO DA AUTORA DE ÁGUA BRUTA DA CAPTAÇÃO E ETA DUAS BOCAS DUAS BOCAS – CARIACICA	
ESCALA: 1/300	FOLHA: 01 / 01
Nº CESAN D-045-000-99-1-XX-0016	REV: _____