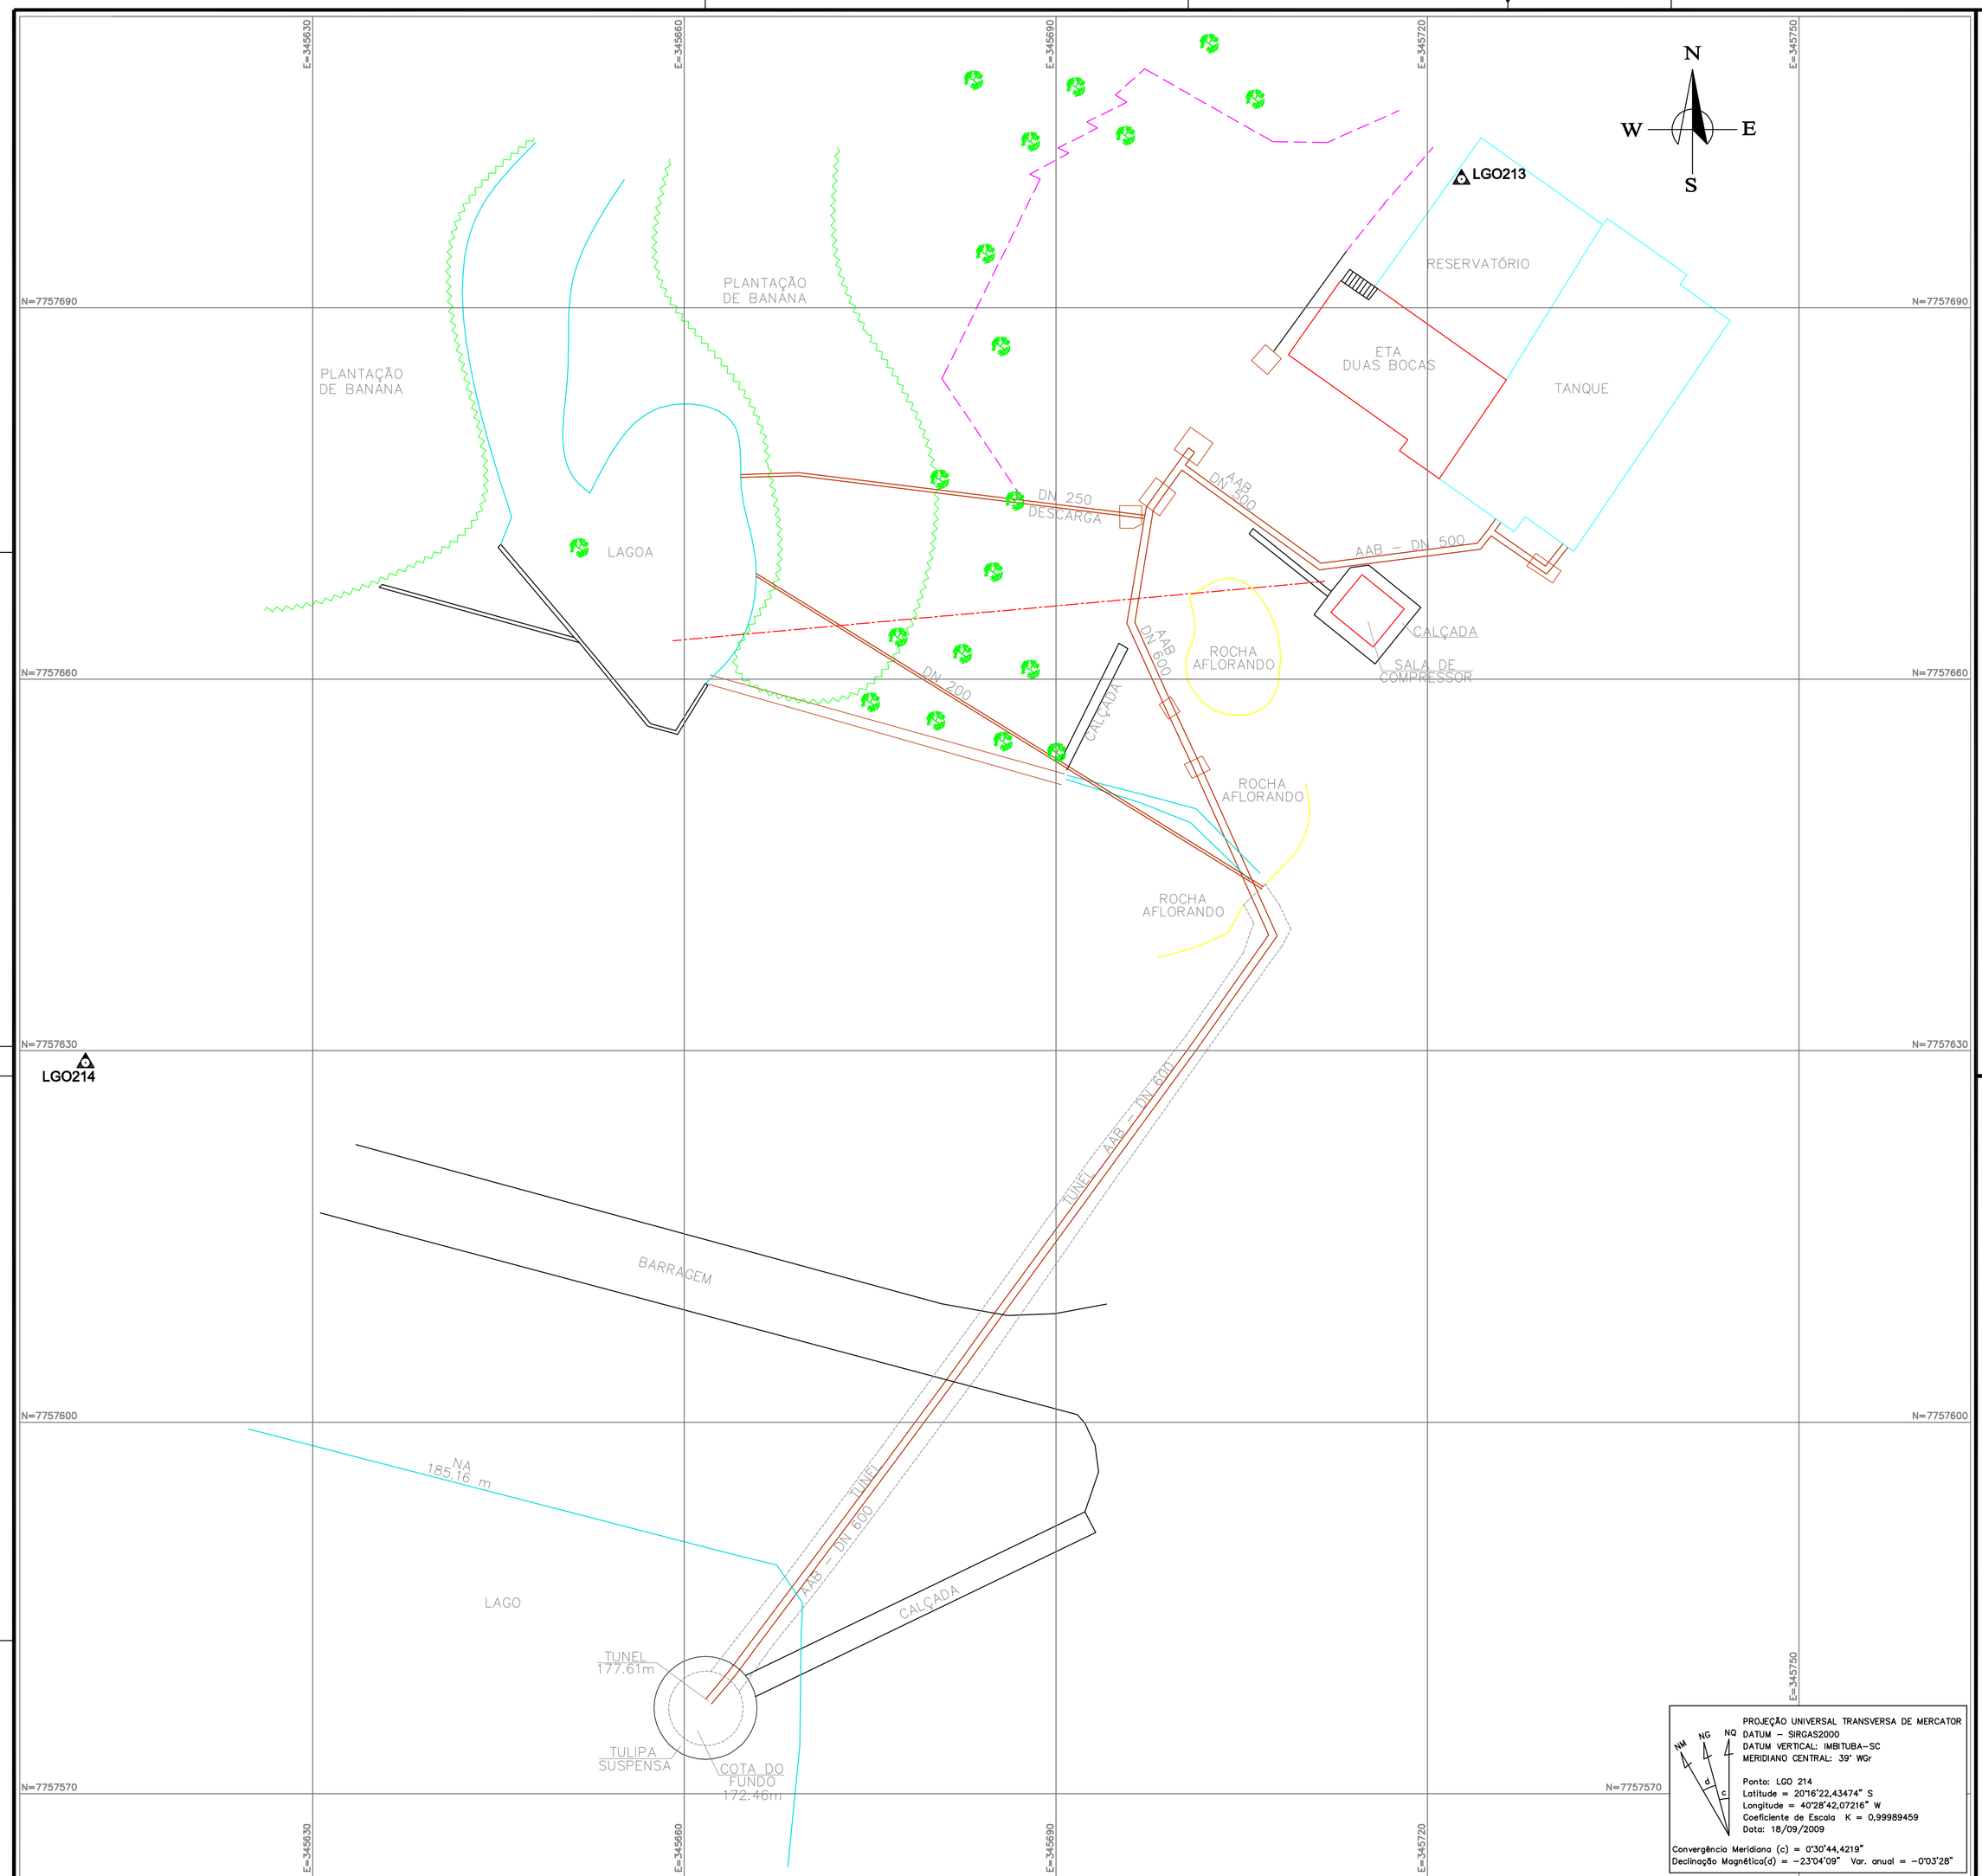

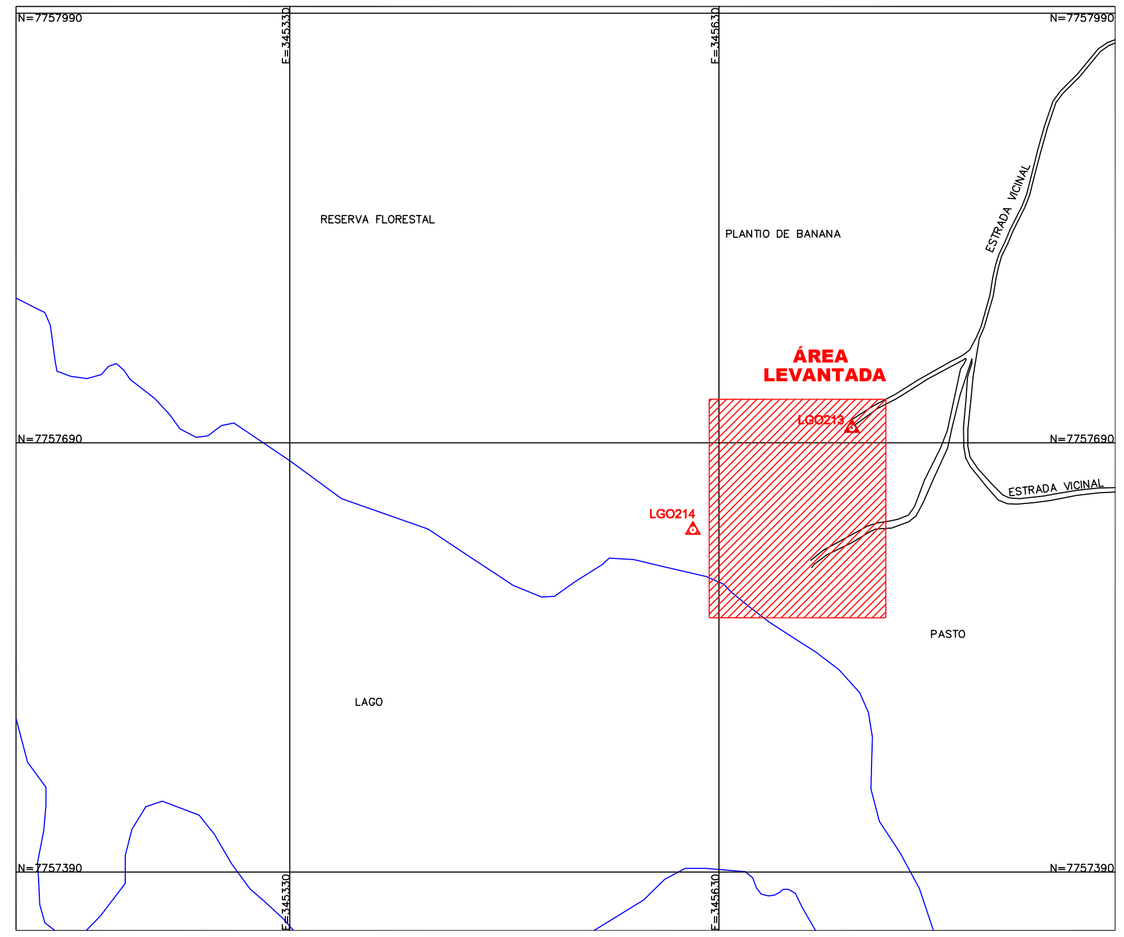

PLANTA DE SITUAÇÃO - Esc.: 1/3.000

PONTO DE REFERÊNCIA PLANIMÉTRICA E ALTIMÉTRICA			
REFER. IBGE	COORDENADAS SIRGAS 2000		ALT. ORTOMÉTRICA
	NORTE(m)	ESTE(m)	
SAT-93960	7.753.574,912	362.241,724	
RN-3284X	XXXXXX	XXXXXX	33,7556m
PONTOS IMPLANTADOS E GEORREFERENCIADOS			
LGO 213	7.757.700,381	345.722,743	179,098m
LGO 214	7.757.629,031	345.611,650	193,430m

NOTA.: COORDENADAS UTM – DATUM SIRGAS2000 – MC.: 39°Wgr.

NÚMEROS	TÍTULOS	Nº	LOCAL	DISCRIMINAÇÃO	DES.	DIV.	GER.	DATA
PRINCIPAIS DESENHOS DE REFERÊNCIA		REVISÃO						

CANCELA E SUBSTITUI O DESENHO NÚMERO: _____

CANCELADO E SUBSTITUÍDO PELO DESENHO NÚMERO: _____

CENTRO DE DOCUMENTAÇÃO
RECEBIDO: __/__/__
Nº DOC.: _____ ASS.: _____
APROVAÇÃO CESAN:
ASS.: _____ MATR.: _____
UNID.: _____ DATA: __/__/__

EMITENTE: LGO TOPOGRAFIA
PROJETADO: _____
COORDENADOR: LÚCIO GASPAR OSTETTO
CREA: _____ REGIÃO: ___
CREA: 32072–7 REGIÃO: SC
DESENHO: LGO TOPOGRAFIA LTDA
Nº DES. PROJETISTA: _____
DATA: 16 / 05 / 2007
036.792/D MG RENATO JOSÉ TEXEIRA DE REZENDE 20100045987 MAIO/2010

EMISSÃO CESAN	DATAS
PROJETADO: _____	MAI/2011
CREA:	
DESENHADO: _____	MAI/2011
VERIFICADO: TEC. EDUARDO JOSÉ ARAUJO VIEIRA	MAI/2011
DIVISÃO: I – DPJ ENG° NESTOR GORZA JUNIOR	MAI/2011
GERÊNCIA: I – GEP ENG° SANDRA SILY	MAI/2011

CESAN

MUNICÍPIO: CARIACICA | DISTRITO: | BAIRRO: DUAS BOCAS

NOME DO EMPREENDIMENTO: SISTEMA DE ABASTECIMENTO DE ÁGUA
TÍTULO: LEVANTAMENTO PLANIALTIMÉTRICO CADASTRAL P.I. _____
COMPLEMENTAÇÃO ÁREA DA ETA DUAS BOCAS.

ESCALA:	FOLHA:	Nº CESAN	REV:
1/300	01 / 01	D–045–000–99–1–XX–0041	

A.S. N.° 027/2011 ANÁLISE 63