


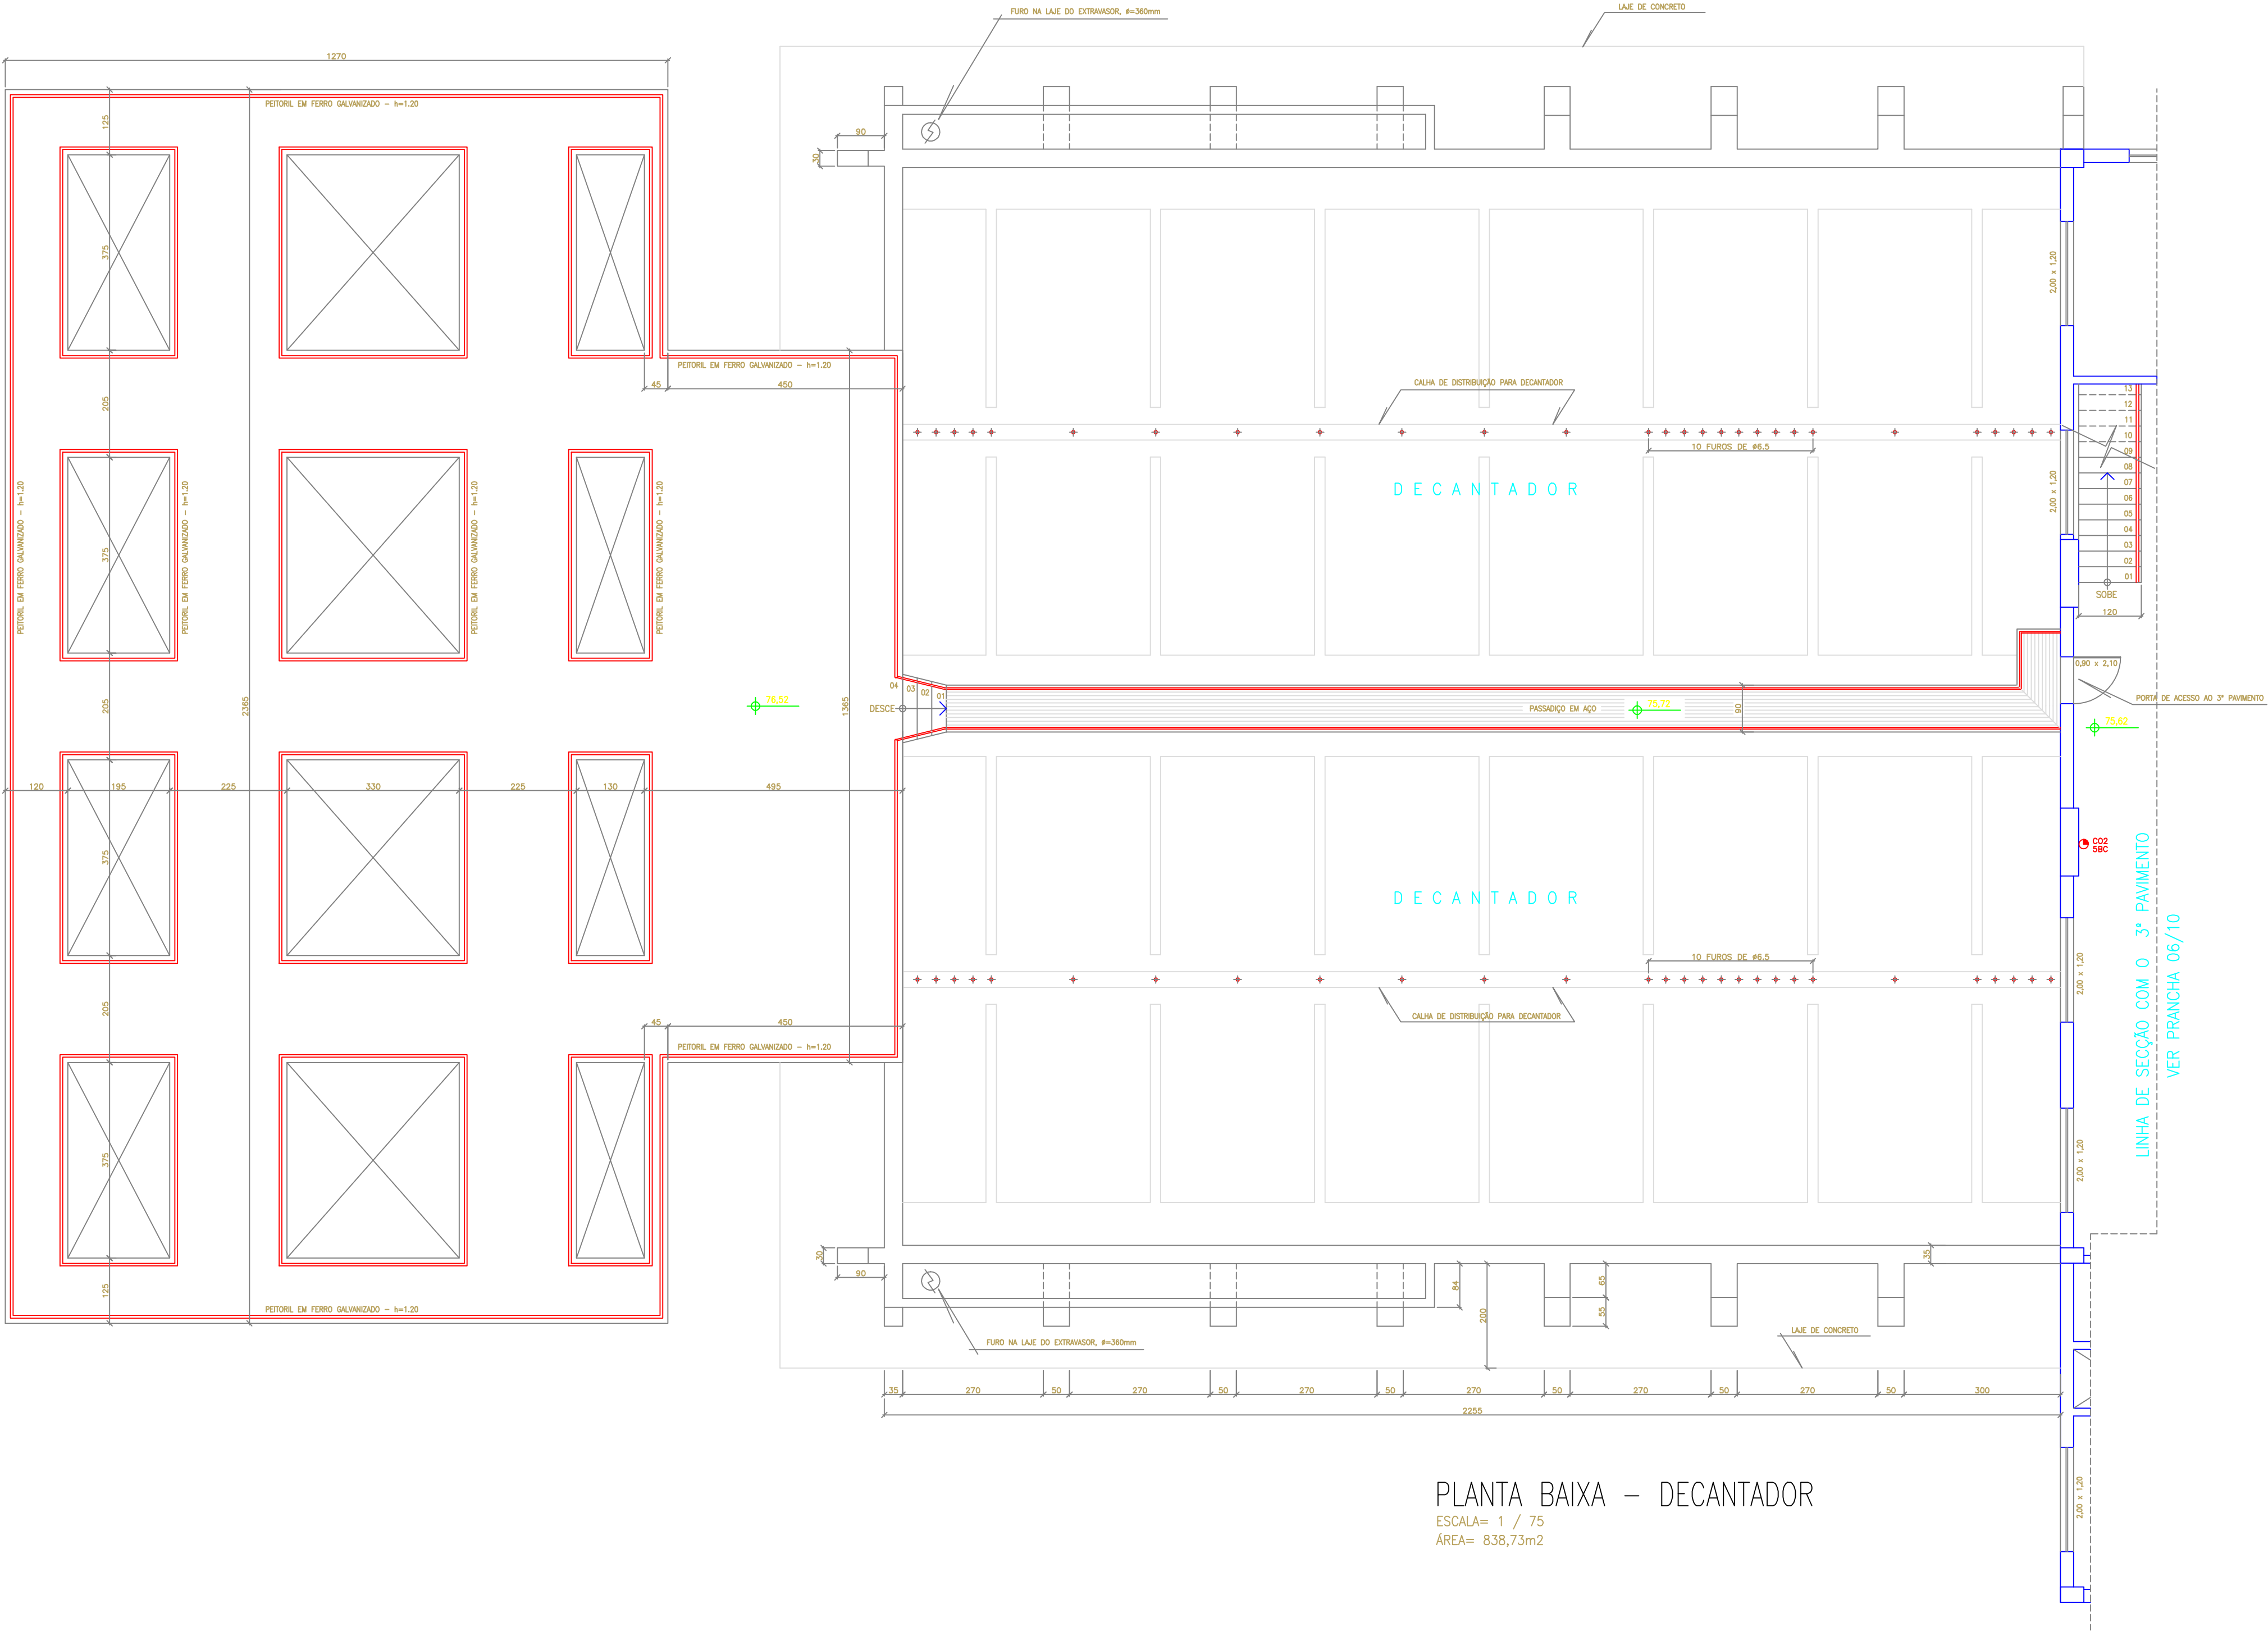

PLANTA BAIXA – DECANTADOR
ESCALA= 1 / 75
ÁREA= 838,73m2

REGULARIZAÇÃO DE OBRA EXISTENTE

ETA II - COBI



REFERÊNCIA:
PLANTA BAIXA - DECANTADOR
PROJETO:
ARQUITETÔNICO

PRONOME: 03/10	ESC.: INDICADA EDIT. GRÁFICA: ANDERSON	DATA: 18/10/2005 NÚMERO: 036-05	PROJETO: ARQUITETÔNICO
--------------------------	--	--	---------------------------

ASSINATURAS:	DES. PROJETISTA (S): MARCELO V. CARVALHO MERLY SANT'ANA HELOISA W. ROBERTO
--------------	--

AUTOR :	LOCAL: RUA FRANCISCO GUIMARÃES, COBI, VILA VELHA – ES
---------	--

COMBATE A INCÊNDIO: MARCELO VIEIRA DE CARVALHO – CREA 7128-D/ES

DIREITOS AUTORAIS RESERVADOS. PROIBIDA A REPRODUÇÃO, DIFUSÃO OU ALTERAÇÃO SEM AUTORIZAÇÃO EXPRESSA DO AUTOR