


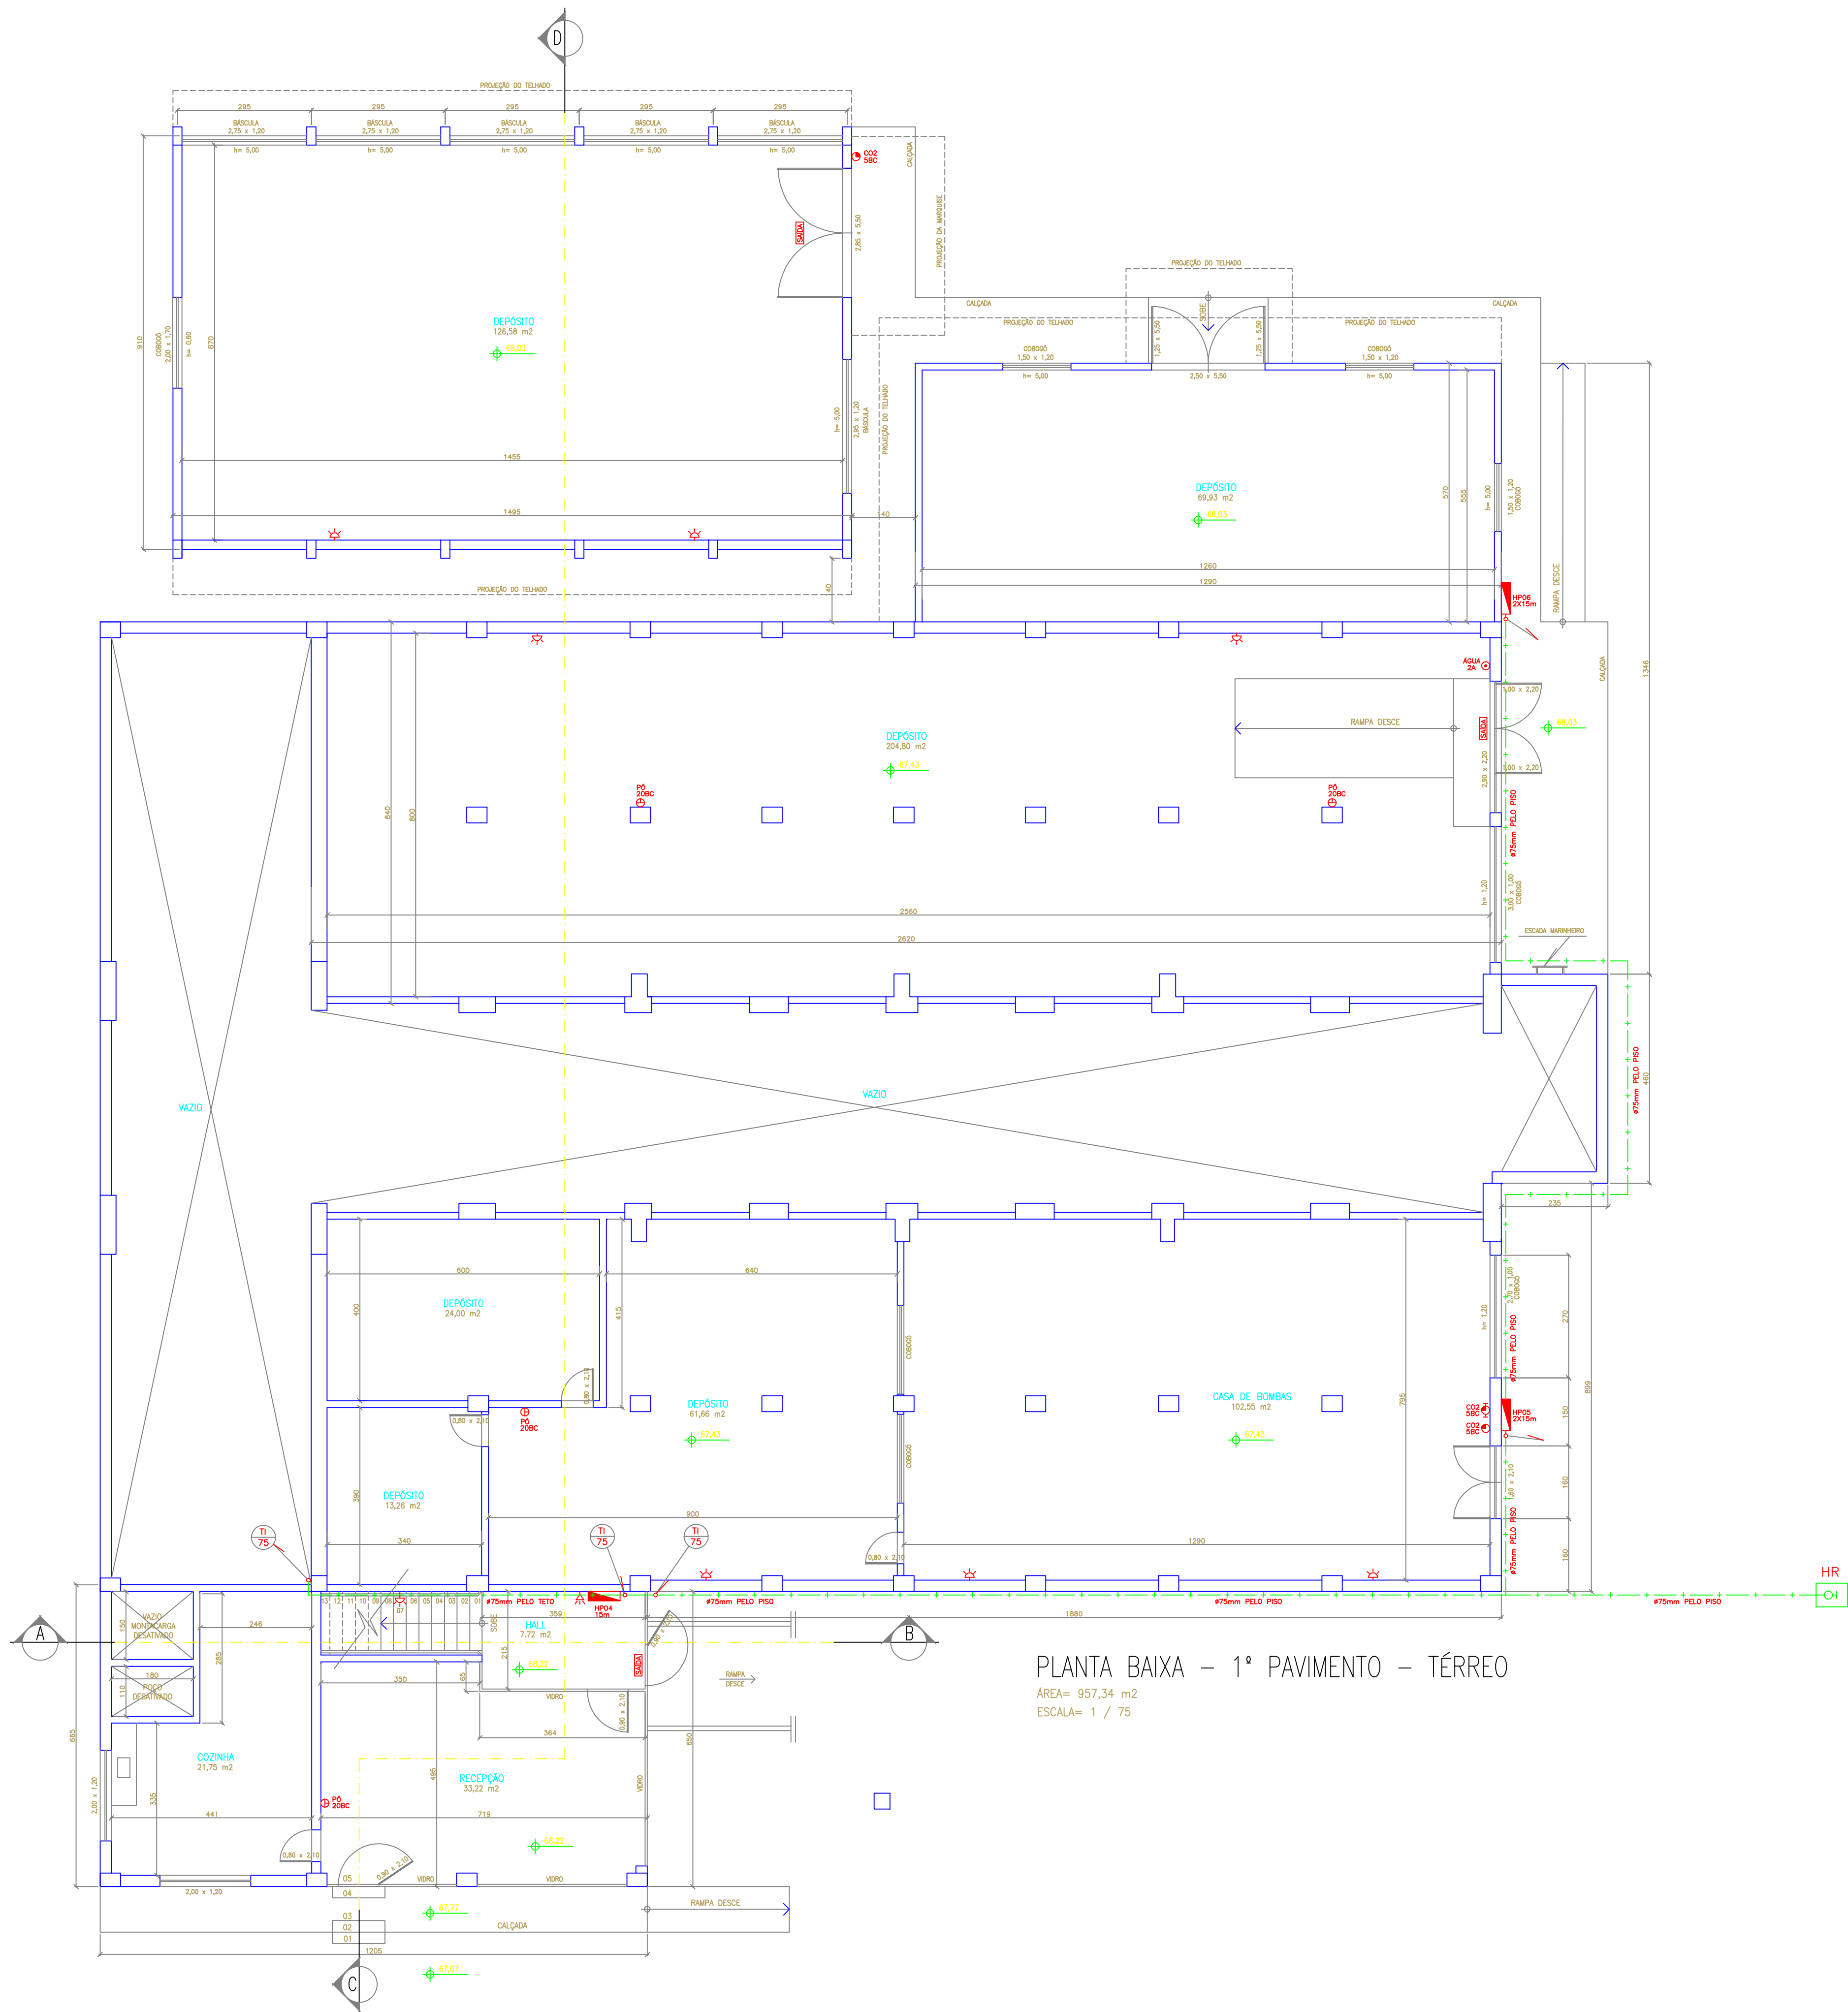

REGULARIZAÇÃO DE OBRA EXISTENTE

ETA II - COBI

REFERÊNCIA:

PLANTA BAIXA - 1º PAVIMENTO - TÉRREO

PRANCHA: 04/10

ASSINATURAS:

AUTOR:

PROFº: COMPANHIA ESPÍRITO SANTENSE DE SANEAMENTO - CESAN

COMBATE A INCÊNDIO: MARCELO VIEIRA DE CARVALHO - CREA 7128-D/ES

HR ENGENHARIA

(27) 3229-5410

vila Velha@hrengharia.com.br

Rua Henrique Moisés, 717, sala 303

Centro, Vila Velha, ES

PROJETO: ARQUITETÔNICO

DES. PROJETISTA (S): MARCELO V. CARVALHO, NERLY DINIZ, HELDITH W. ROSEIRO

LOCAL: RUA FRANCISCO GUIMARÃES, COBI, VILA VELHA - ES

ESC.: INDICADA

DATA: 18/10/2005

PROJETO: 036-05

PROFº: COMPANHIA ESPÍRITO SANTENSE DE SANEAMENTO - CESAN

DIREITOS AUTORAIS RESERVADOS. PROIBIDA A REPRODUÇÃO, DIVULGAÇÃO OU ALTERAÇÃO SEM AUTORIZAÇÃO EXPRESSA DO AUTOR