


CONFIABILIDADE
DO PROJETO

1-100%
2-90%
3-80%
4-70%
5-60%
6-50%
7-40%
8-30%
9-20%
10-10%
11-0%
12-0%
13-0%
14-0%
15-0%
16-0%
17-0%
18-0%
19-0%
20-0%

ESCALA DE
PLANTA BAIXA
1:75

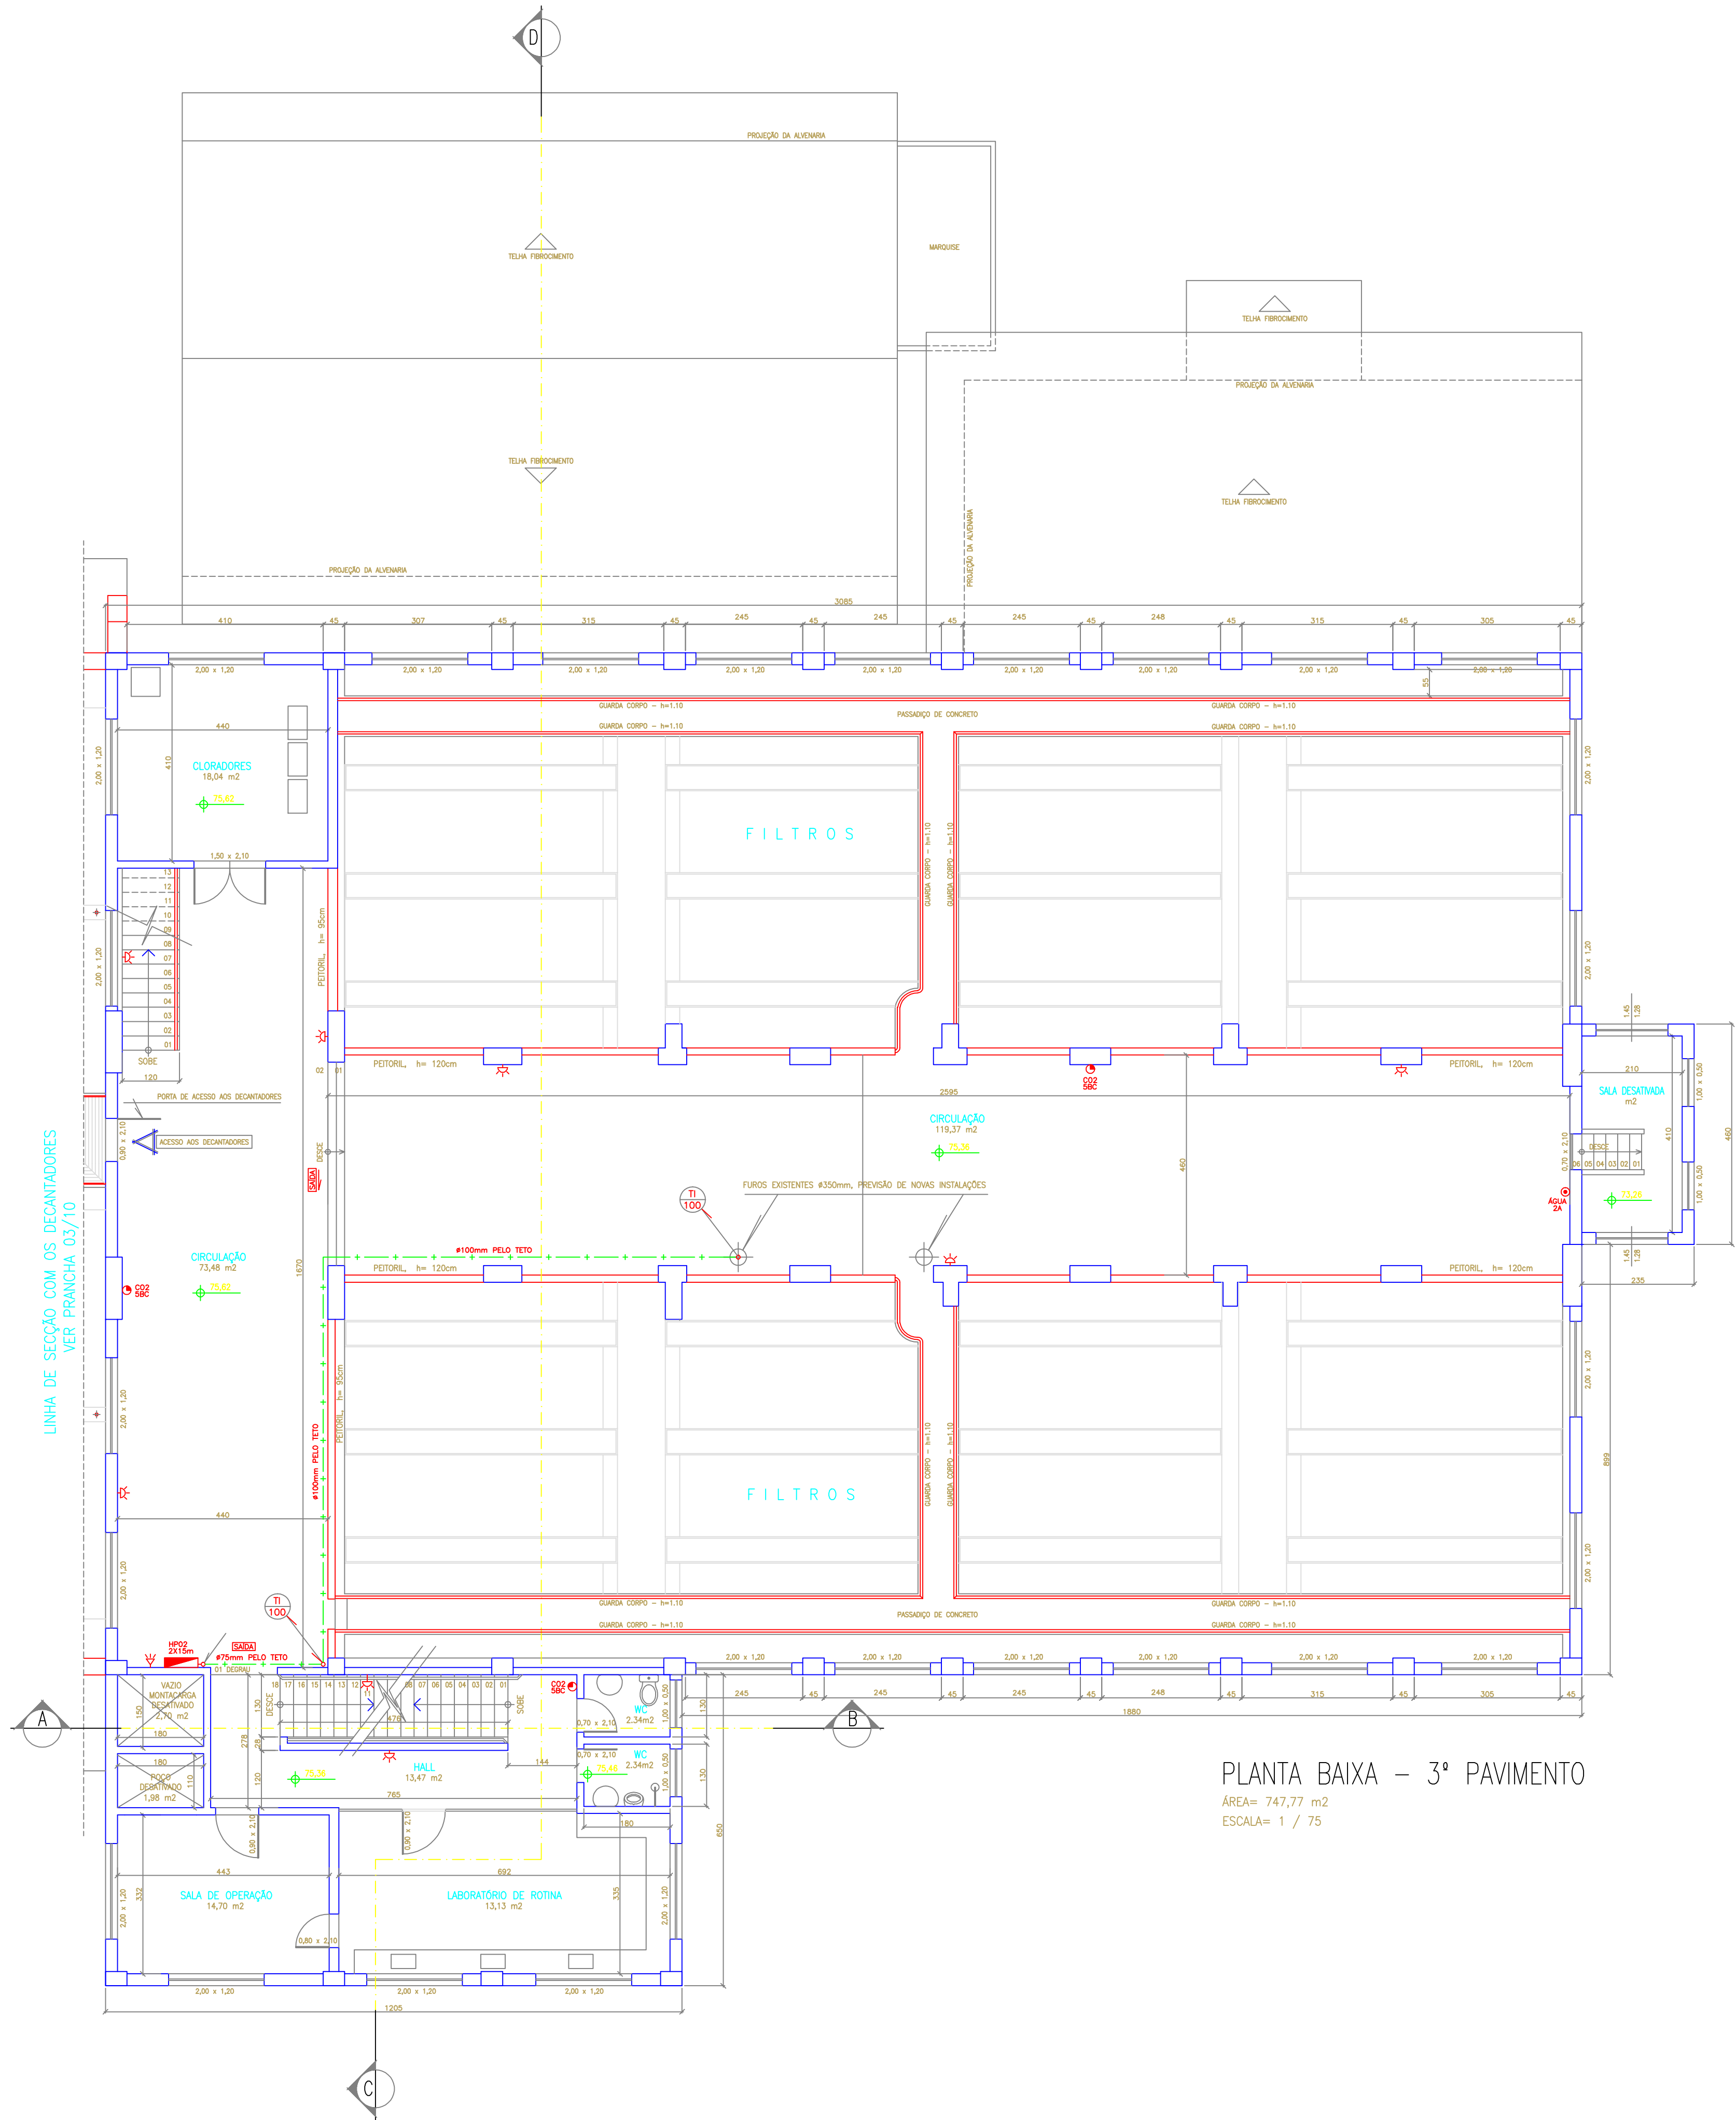

PLANTA BAIXA - 3º PAVIMENTO
ÁREA= 747,77 m²
ESCALA= 1 / 75

REGULARIZAÇÃO DE OBRA EXISTENTE

ETA II - COBI

HR ENGENHARIA

REFERÊNCIA:

PLANTA BAIXA - 3º PAVIMENTO

(27) 3229-5410
vilavelha@hrendengenharia.com.br
Rua Henrique Moacoso, 717, sala 303
Centro, Vila Velha, ES

PRONCHA:
06/10

ESC.: INDICADA
EML. GABRIEL
ANDERSON
03/12-09/14

DATA: 18/10/2005
NOME: 036-05

PROJETO:
ARQUITETÔNICO

ASSINATURAS:

DES. PROJETISTA (S):
MARCELO V. CARVALHO 03/12-09/10
NERLY SANT'ANA 03/12-09/10
TELONIA W. ROBERTO 03/12-09/10

AUTOR:

LOCAL:

PROPE: COMPANHIA ESPÍRITO SANTENSE DE SANEAMENTO - CESAN

RUA FRANCISCO
GUIMARÃES, COBI,
VILA VELHA - ES

COMBATE À INCÊNDIO: MARCELO VIEIRA DE CARVALHO - CREA 7128-D/ES

DIREITOS AUTORAIS RESERVADOS, PROIBIDA A REPRODUÇÃO, DIVULGAÇÃO OU ALTERAÇÃO SEM AUTORIZAÇÃO EXPRESSA DO AUTOR