


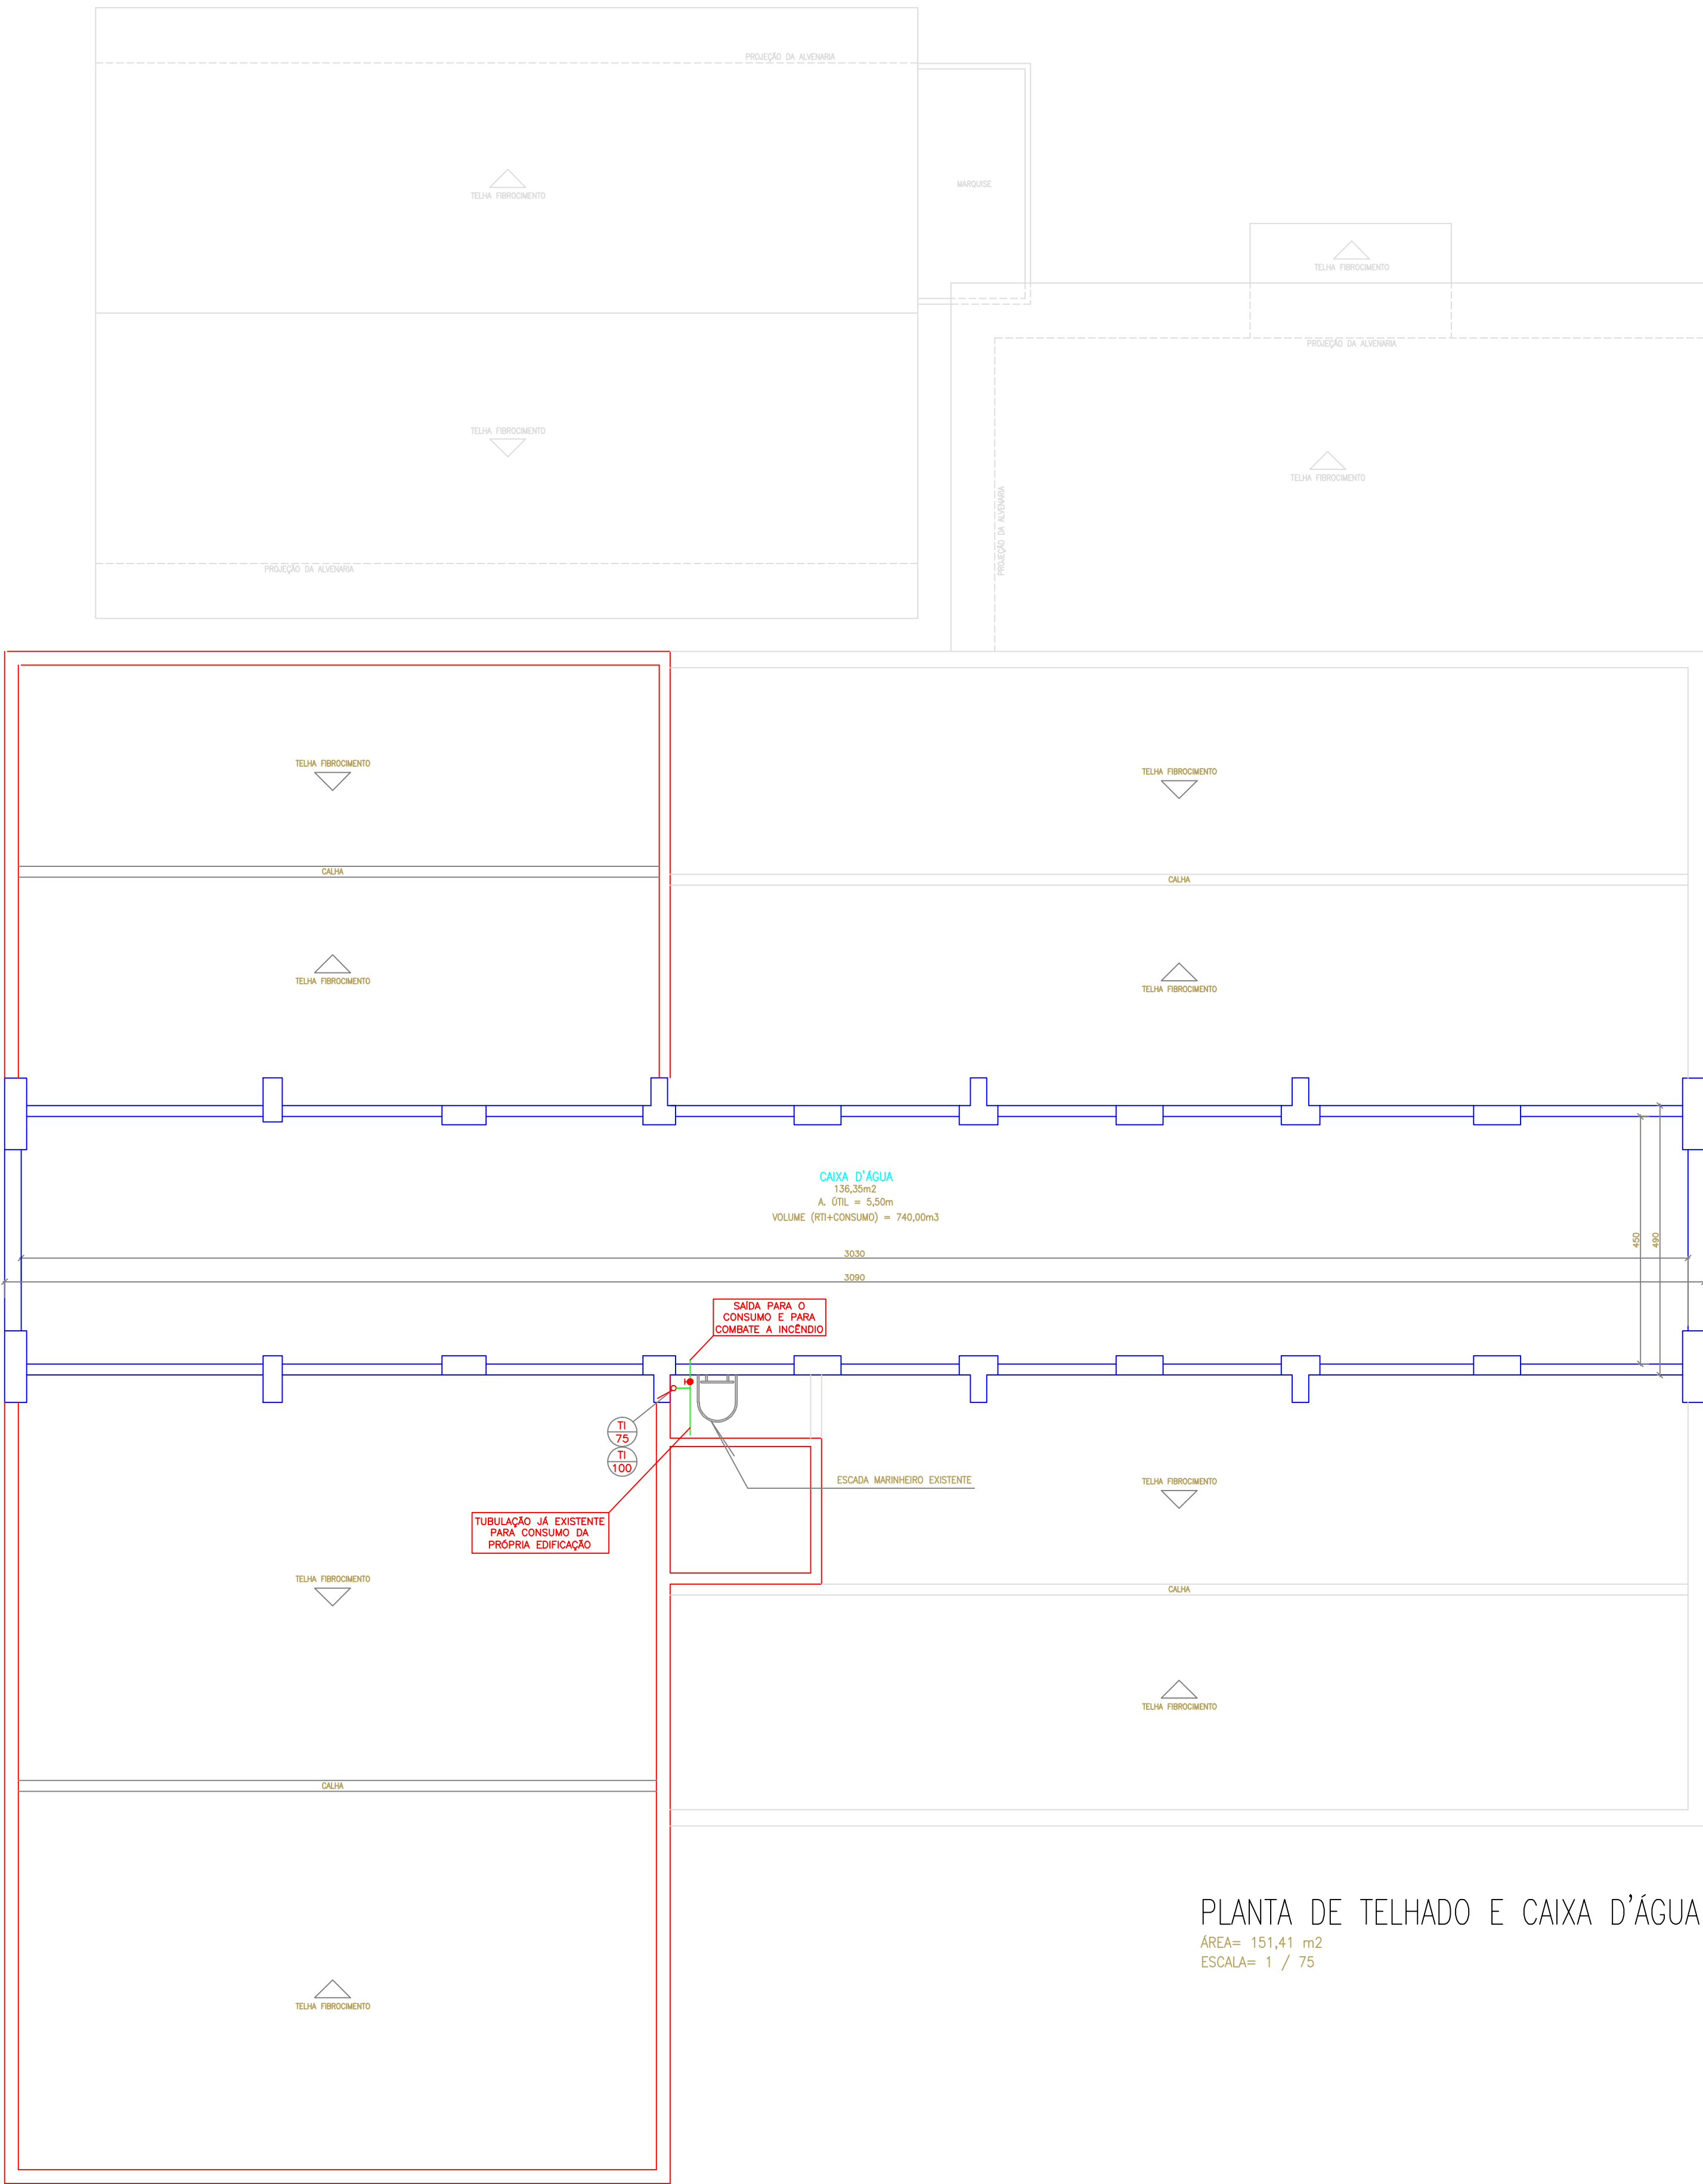

PLANTA DE TELhado E CAIXA D'ÁGUA
ÁREA= 151,41 m²
ESCALA= 1 / 75

REGULARIZAÇÃO DE OBRA EXISTENTE



REFERENCIA: PLANTA DE TELHADO E CAIXA D'ÁGUA			
PRONCHA: 08/10	ESC.: INDICADA LEIT. GASTOS: ANDERSON 03/12-09/14	DATA: 18/10/2005 NOME: 036-05	(27) 9229-8410 vila.velha@trangenharis.com.br Rua Henrique Moacoso, 717, sala 303 Centro, Vila Velha, ES
PROJETO: ARQUITETÔNICO			DES. PROJETISTA (S) : MARCELO V. CARVALHO 0112-09920 NERLI SANT'ANO 0112-09921 HELIONAR W. ROSEIRO 0112-09922 LOCAL: RUA FRANCISCO GUIMARÃES, COBI, VILA VELHA – ES
ASSINATURAS:			
AUTOR :			
PROPR.: COMPANHIA ESPÍRITO SANTENSE DE SANEAMENTO – CESAN			
COMBATE A INCÊNDIO: MARCELO VIEIRA DE CARVALHO – CREA 7128-0/ES			
DIREITOS AUTORAIS RESERVADOS, PROIBIDA A REPRODUÇÃO, DIVULGAÇÃO OU ALTERAÇÃO SEM AUTORIZAÇÃO EXPRESSA DO AUTOR			

CONFERÊNCIA
DO PROJETO
Nº=seq.-cop
1-01-01-01
2-01-01-02
3-01-01-03
4-01-01-04
5-01-01-05
6-01-01-06
7-01-01-07
8-01-01-08
9-01-01-09
10-01-01-10
ESCALA DE
PLANTA
1=7,5