
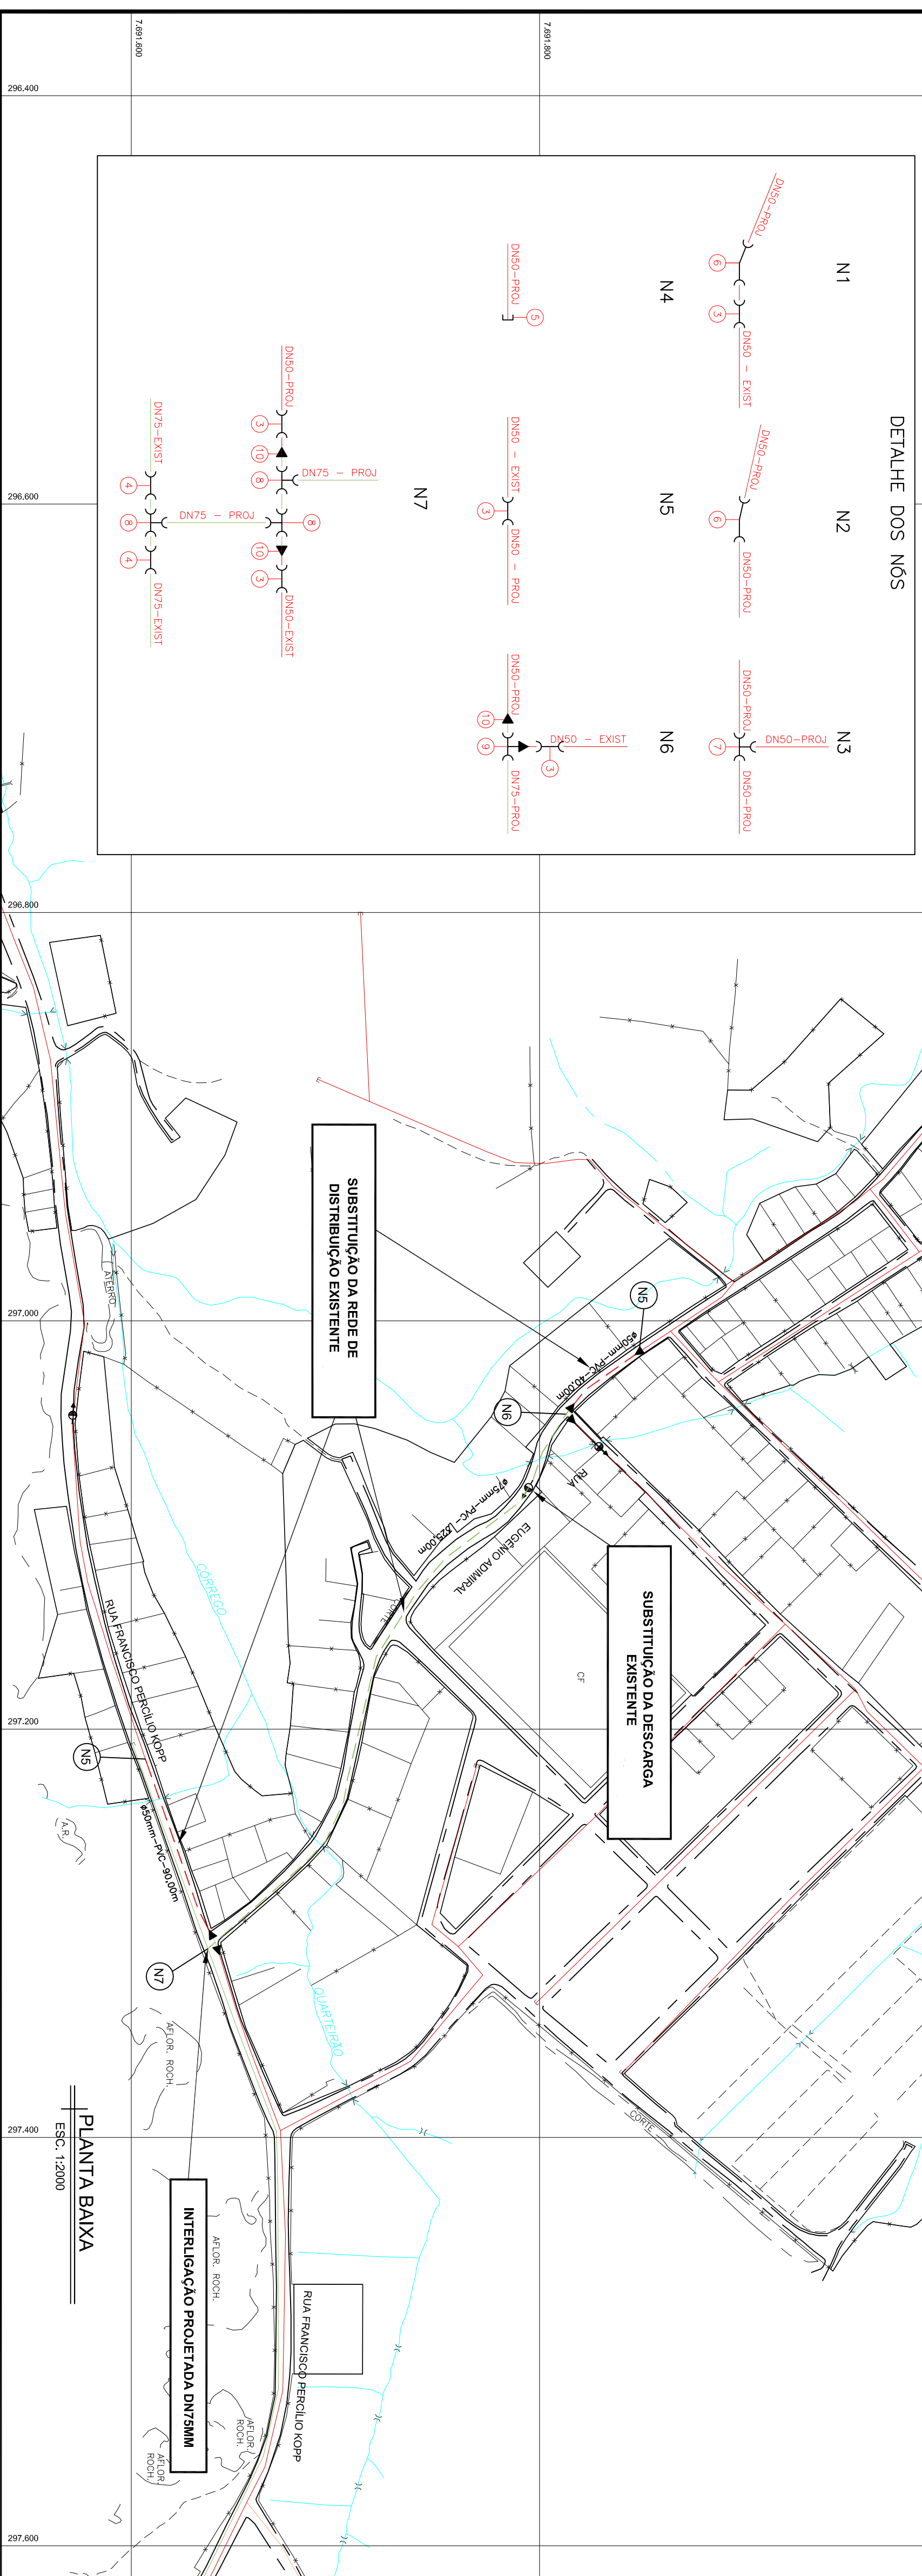
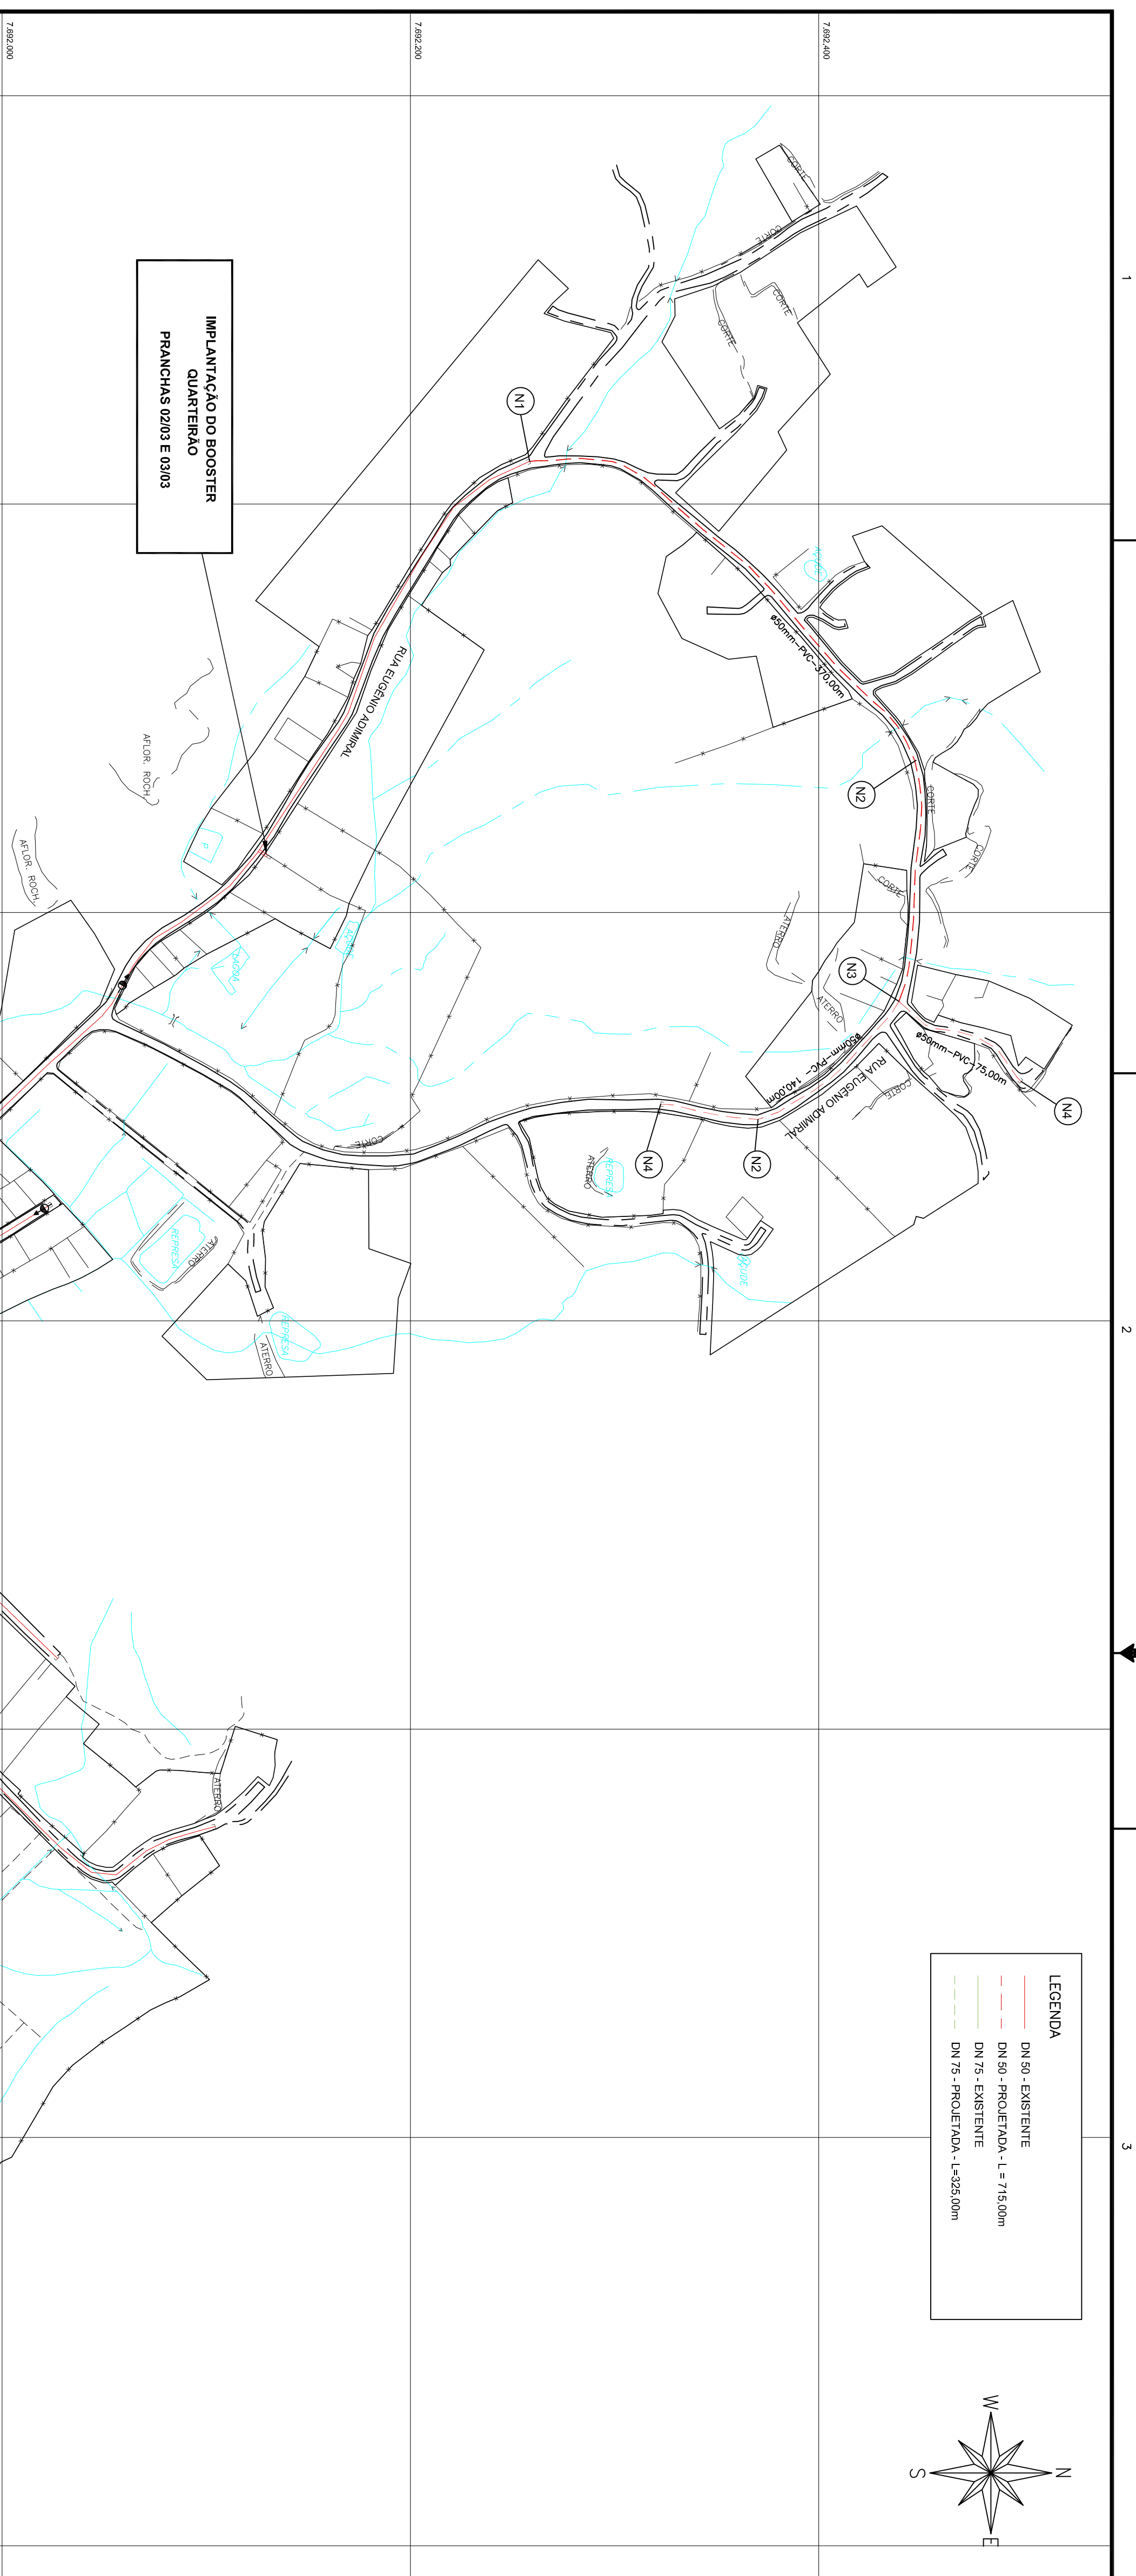
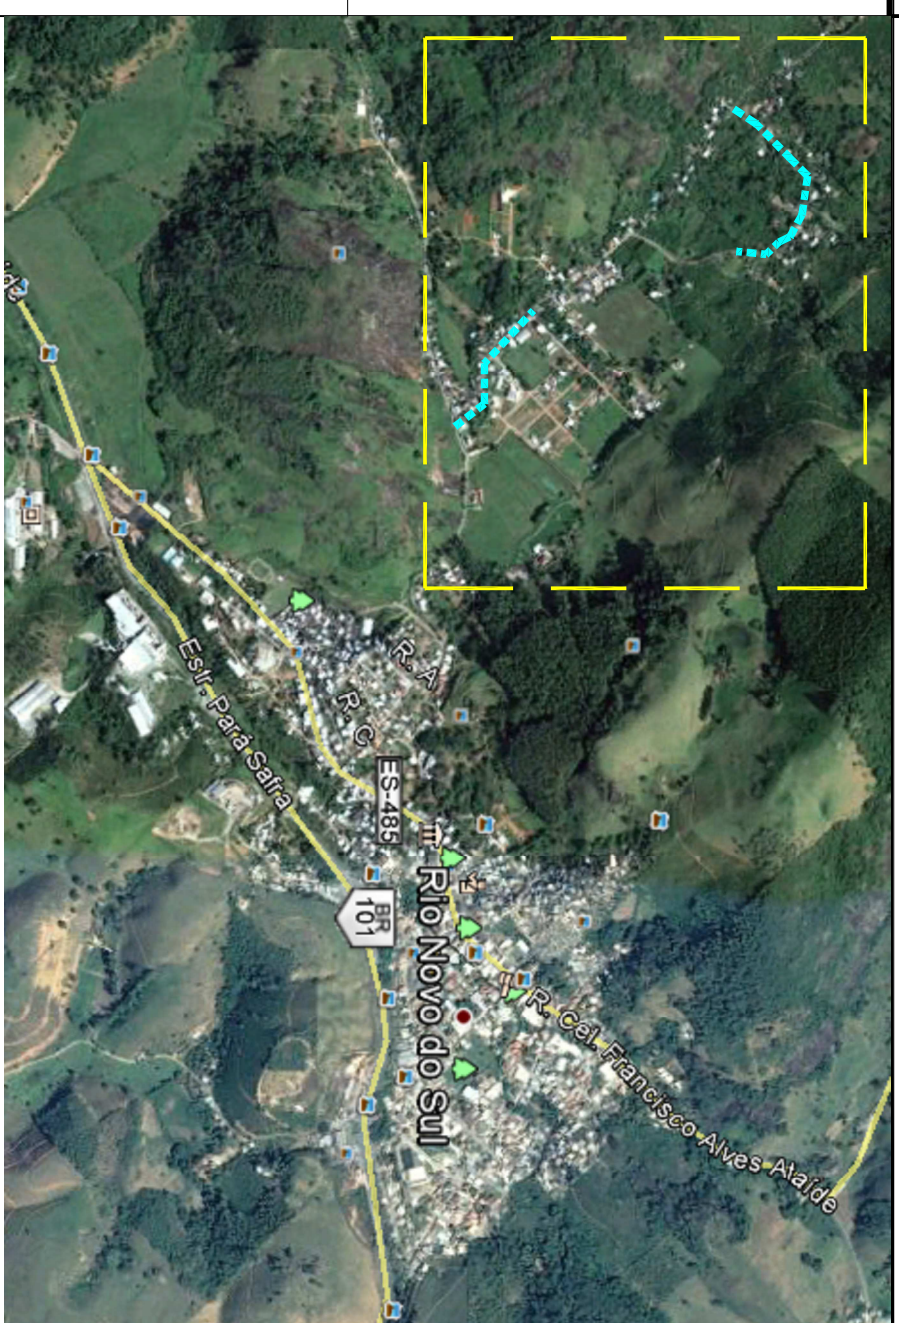


[illegible]

ITEM	DESCRIÇÃO	DIM.(mm)	MATERIAL	QUANT.
01	TUBO PBA. ªE – L=6,00M	50	PVC	120
02	TUBO PBA. ªE – L=6,00M	75	PVC	55
03	LULA DE CORRER PBA. ªE	50	PVC	05
04	LULA DE CORRER PBA. ªE	75	PVC	02
05	CAP PBA	50	PVC	02
06	CURVA 22x90° PBA. ªE	50	PVC	03
07	TE PBA. ªE	50	PVC	01
08	TE PBA. ªE	75	PVC	03
09	TE PBA. ªE	75x50	PVC	01
10	REDUÇÃO PBA. ªE	75x50	PVC	03
CAIXA DE DESCAÇGA				
12	TE PBA. ªE	50	PVC	01
13	REGISTRO QUARTO COA BOLA E CUNHA DE BERRACHA	50	PVC	01
14	LULA DE CORRER PBA. ªE	50	PVC	01
16	MANINHA	50	PVC	VAR.
17	TAMPAO TIPO TD-400	600	CONCRETO	02
		200	P+P	02

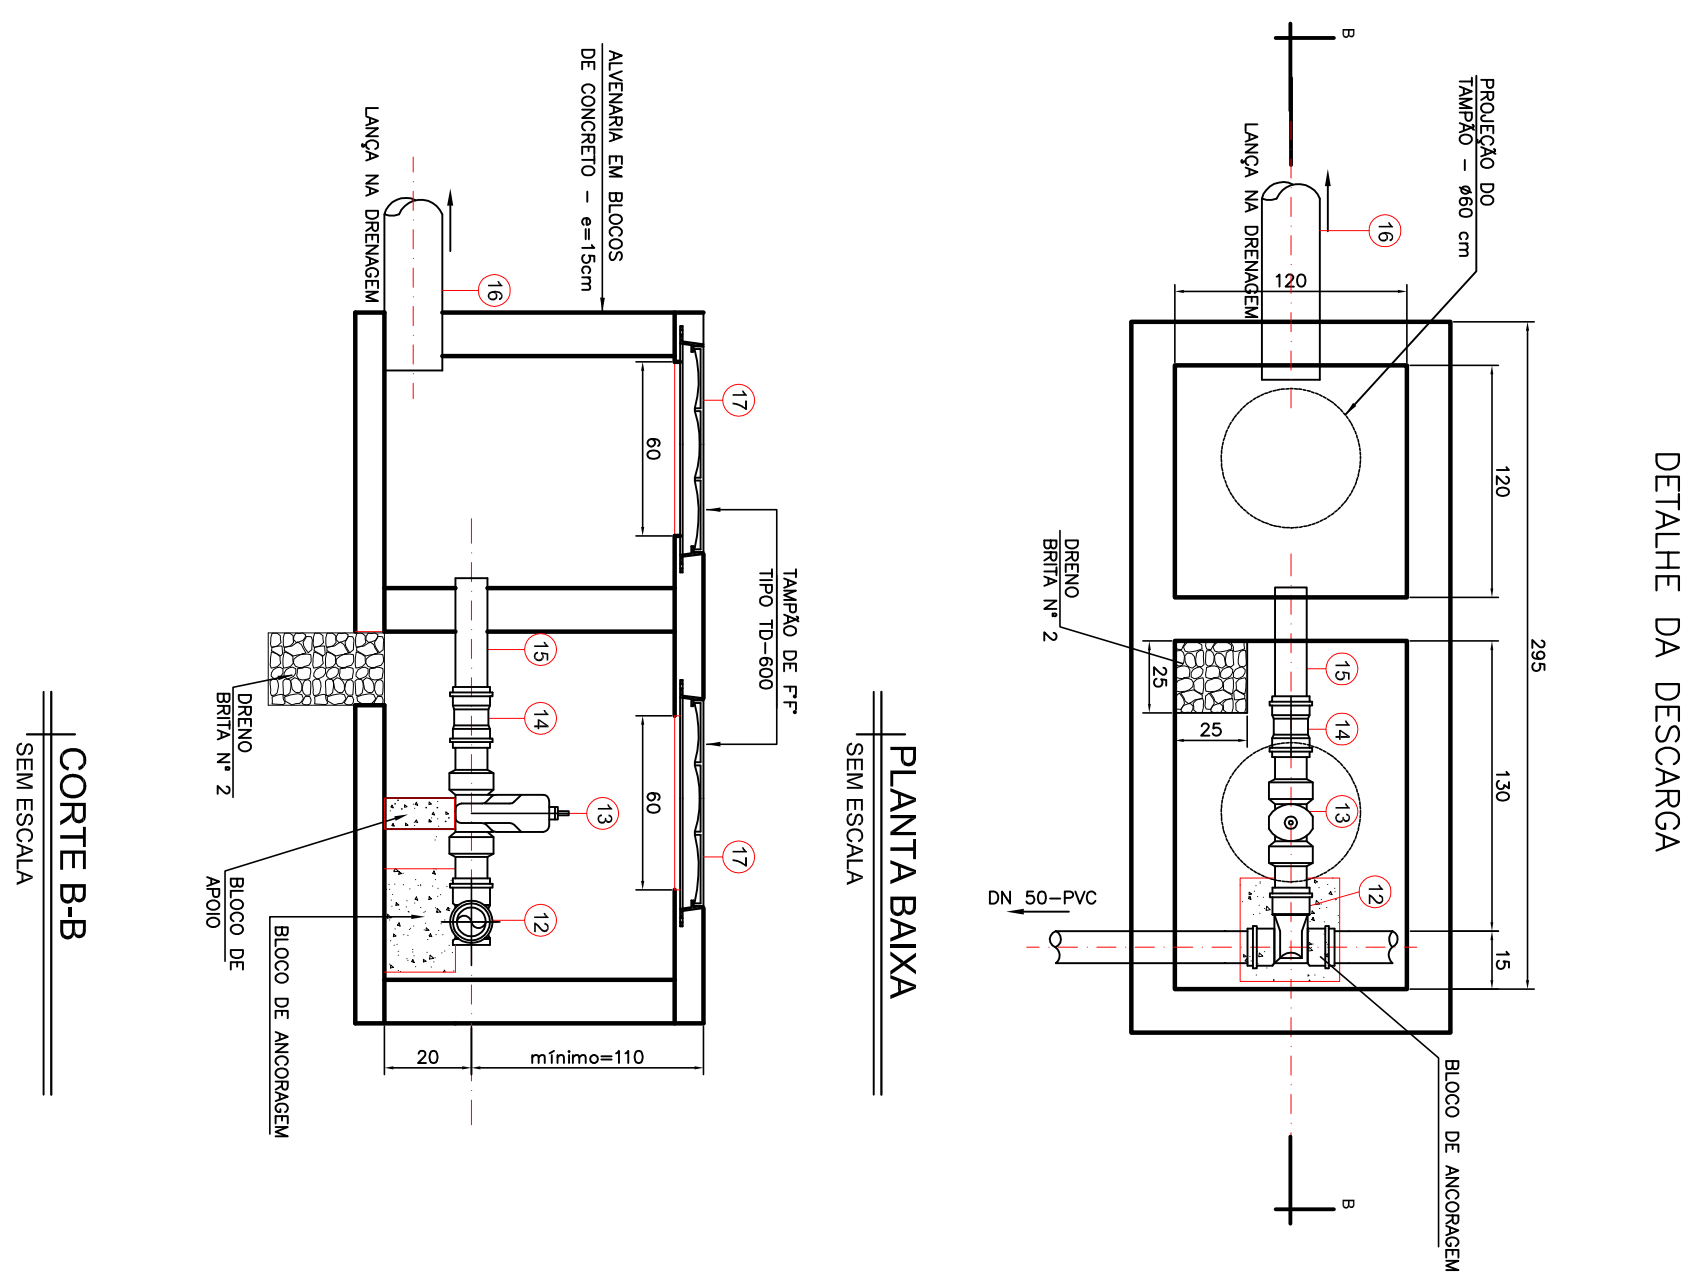

	
MUNICÍPIO: RIO NOVO DO SUL	BARRIO: QUARTERÃO
NOME DO EMPREENDIMENTO: AMPLIAÇÃO DO SISTEMA DE ABASTECIMENTO DE AGUA	
TTULO: S.A. DE RIO NOVO DO SUL - REDE DE DISTRIBUIÇÃO DE AGUA TRATADA EXTENSÃO DE REDE DE ABASTECIMENTO DE AGUA PARA O BARRIO QUARTERÃO PLANTA BAAVA LOCALIZAÇÃO, LISTA DE MATERIAL E DETALHE DOS NÓS	
ESCALA: INDICADA	FOLHA: 01 / 03 Nº CESAN: C-0384-000-00-5-X-0003
REV: 0	