

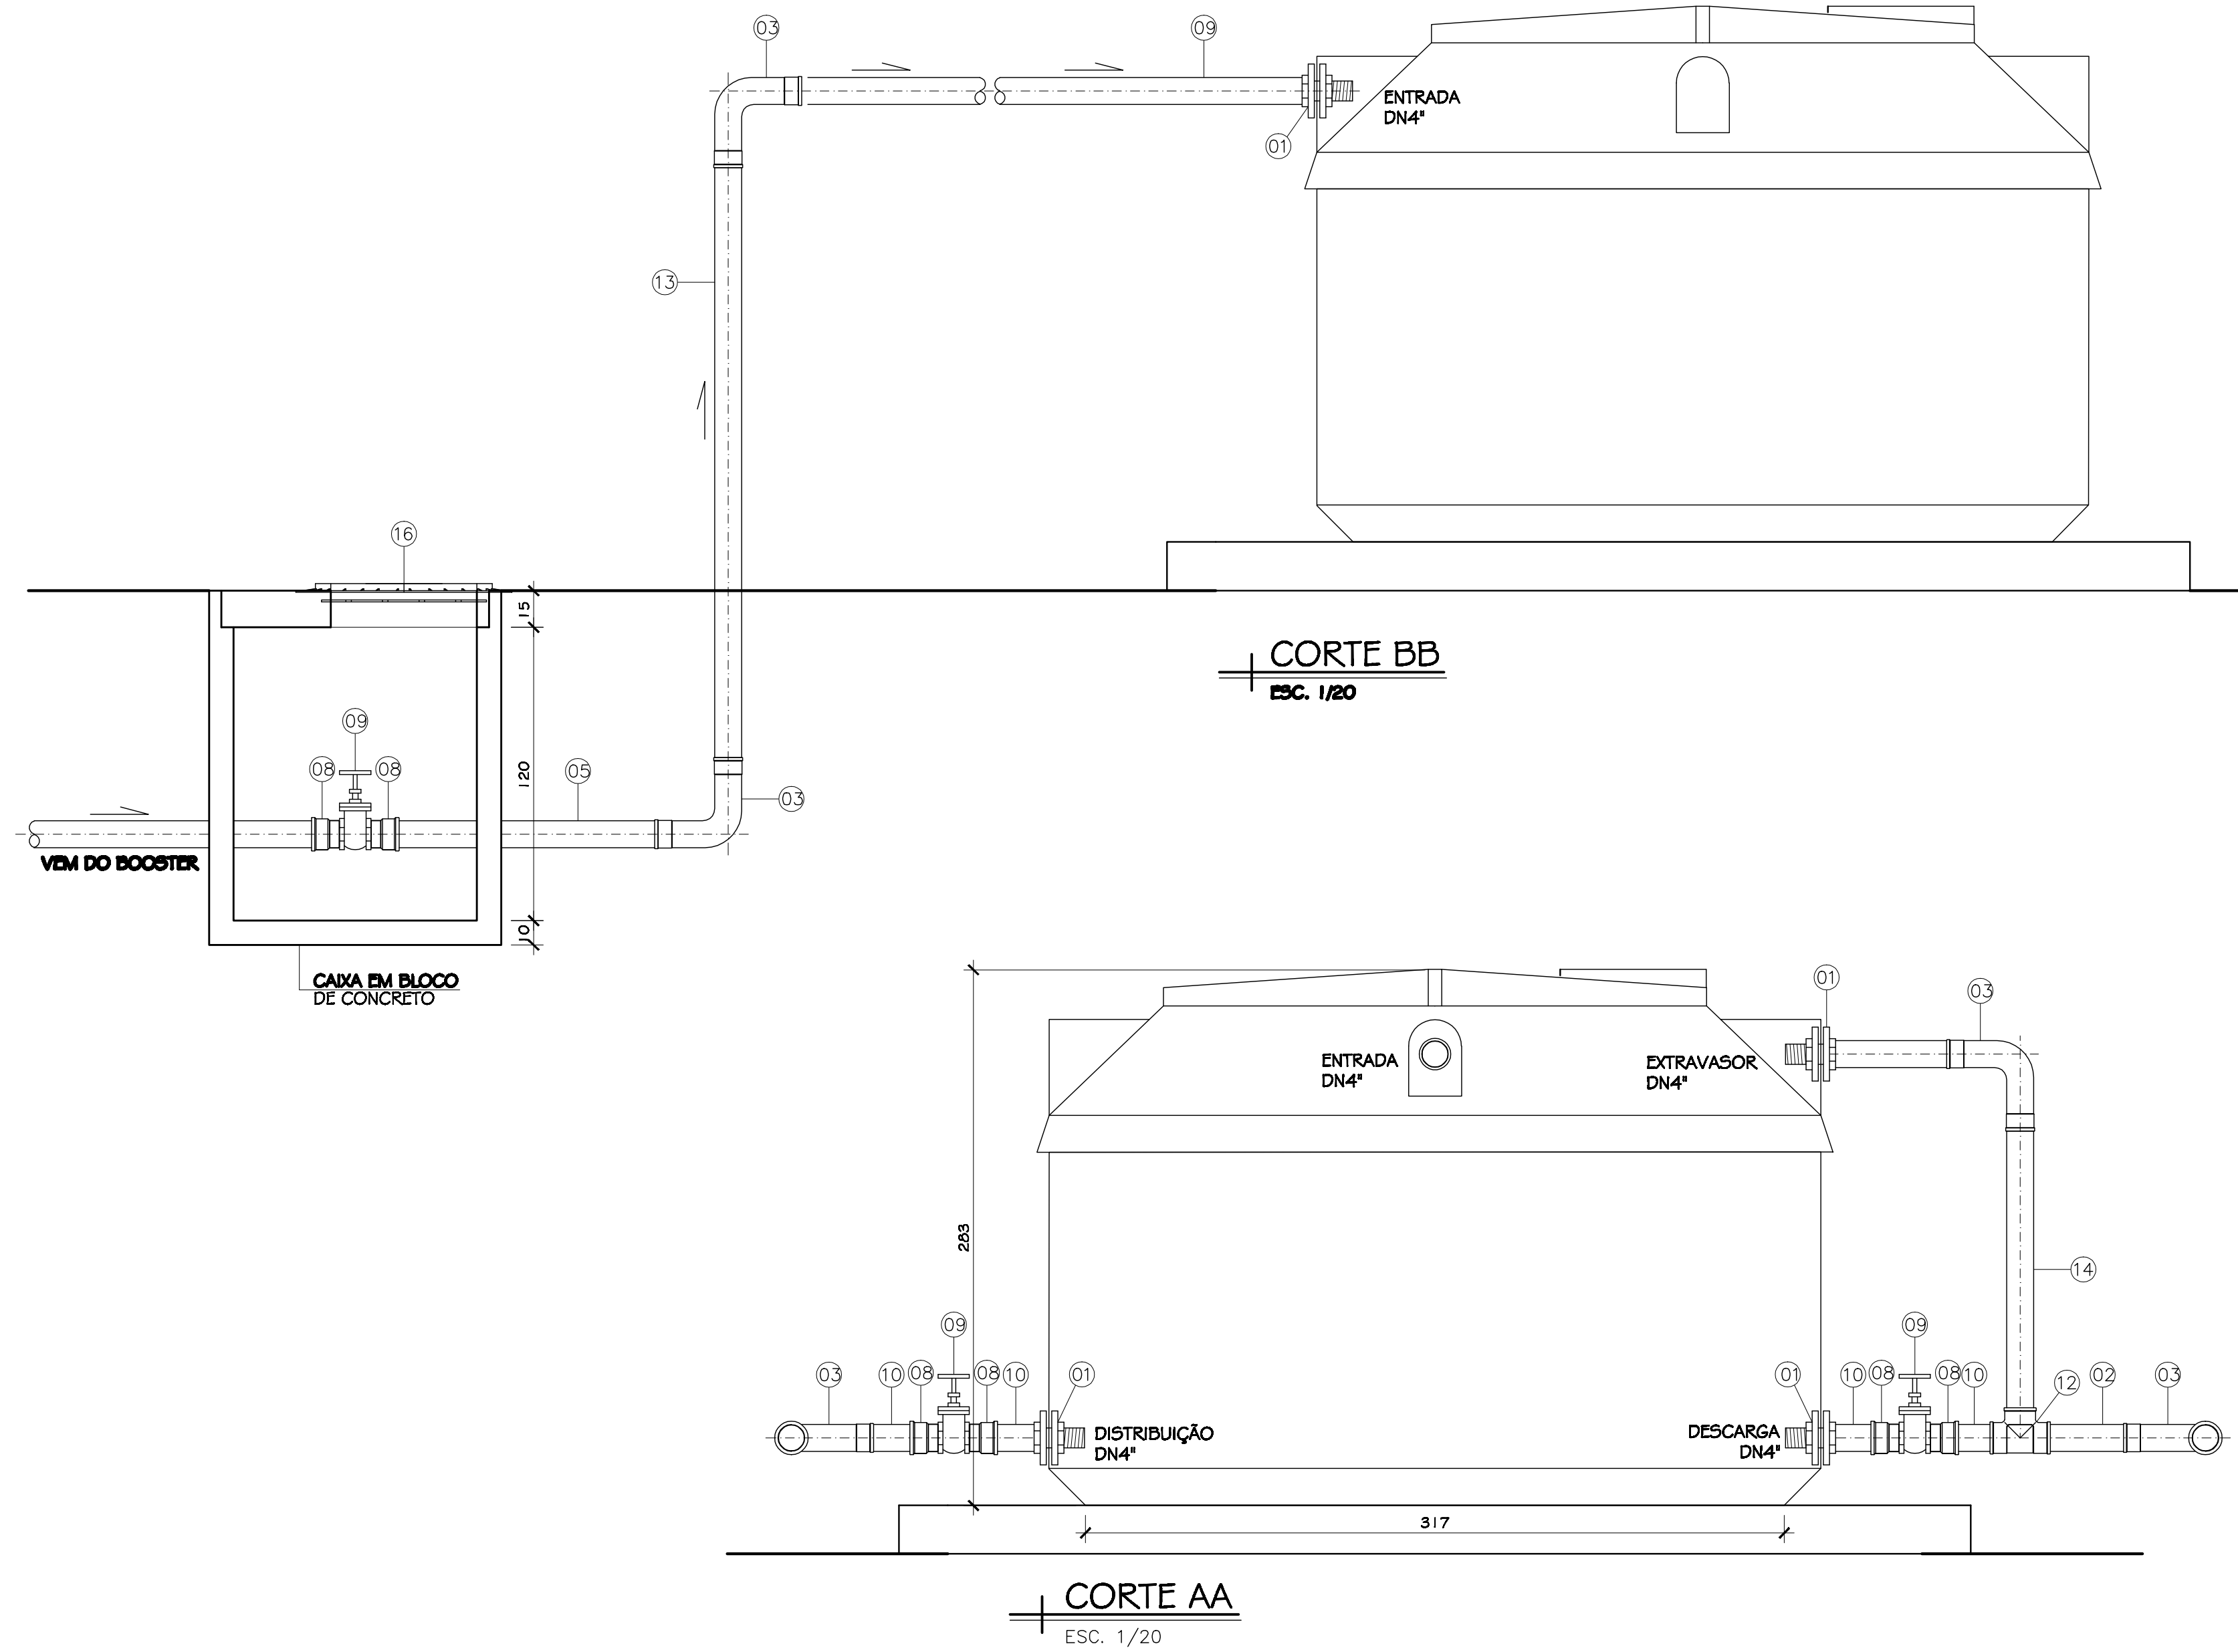


ESTE DESENHO É PROPRIEDADE DA  
COMPANHIA ESPÍRITO SANTENSE DE  
SANEAMENTO – CESAN E NÃO PODE  
SER COPIADO SEM SUA AUTORIZAÇÃO.

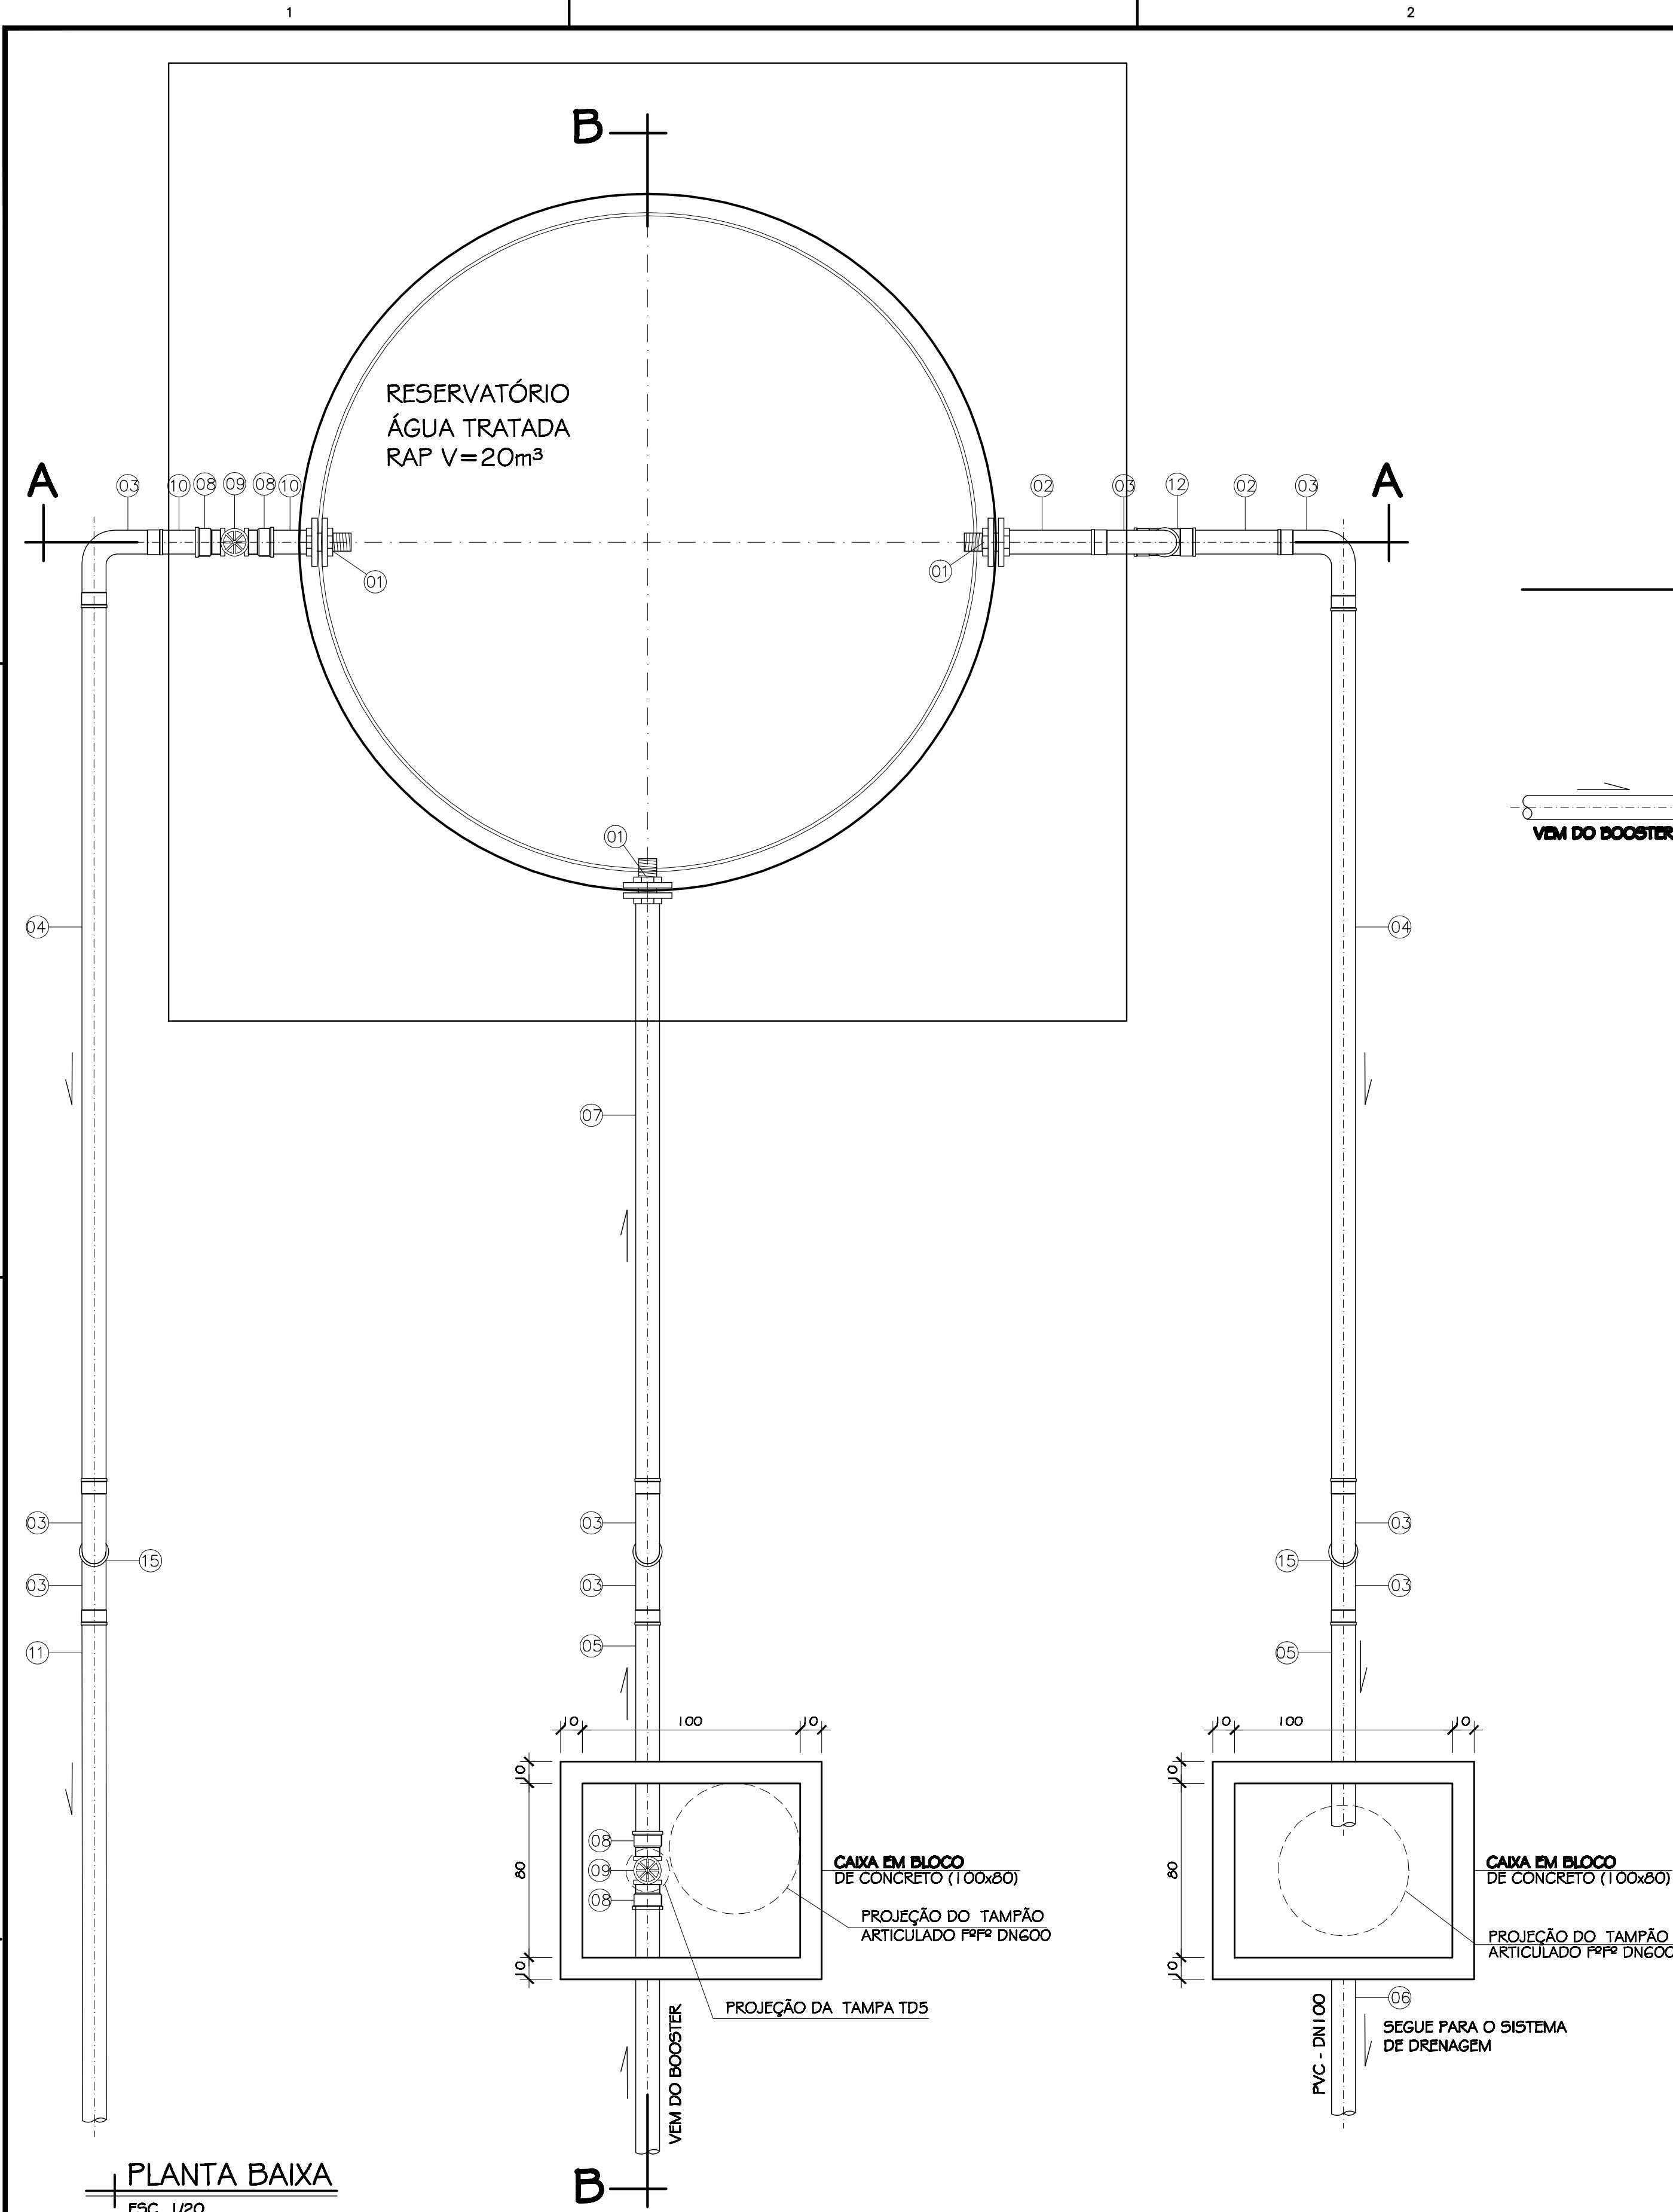

| LISTA DE MATERIAL |                                             |          |          |        |      |
|-------------------|---------------------------------------------|----------|----------|--------|------|
| ITEM              | DESCRIÇÃO                                   | DIÂMETRO | MATERIAL | QUANT. | OBS. |
| 01                | ADAPTADOR AUTO AJUSTÁVEL                    | 110      | PVC      | 03     |      |
| 02                | TUBO PP DE PVC SOLDÁVEL - L= 0,40 m         | 110      | PVC      | 02     |      |
| 03                | CURVA 90° SOLDÁVEL                          | 110      | PVC      | 09     |      |
| 04                | TUBO PP DE PVC SOLDÁVEL - L= 4,00 m         | 110      | PVC      | 02     |      |
| 05                | TUBO PP DE PVC SOLDÁVEL - L= 0,95 m         | 110      | PVC      | 02     |      |
| 06                | TUBO PP DE PVC SOLDÁVEL - L= MEDIR NO LOCAL | 110      | PVC      | 01     |      |
| 07                | TUBO PP DE PVC SOLDÁVEL - L= 2,65 m         | 110      | PVC      | 01     |      |
| 08                | ADAPTADOR SOLDÁVEL CURTO COM BOLSA E ROSCA  | 110 x 4" | PVC      | 06     |      |
| 09                | REGISTRO DE METAL COM GAVETA                | 4"       | BRONZE   | 03     |      |
| 10                | TUBO PP DE PVC SOLDÁVEL - L= 0,30 m         | 110      | PVC      | 04     |      |
| 11                | TUBO PP DE PVC SOLDÁVEL - L= MEDIR NO LOCAL | 110      | PVC      | 01     |      |
| 12                | TÊ SOLDÁVEL                                 | 110      | PVC      | 01     |      |
| 13                | TUBO PP DE PVC SOLDÁVEL - L= 3,10 m         | 110      | PVC      | 01     |      |
| 14                | TUBO PP DE PVC SOLDÁVEL - L= 1,80 m         | 110      | PVC      | 01     |      |
| 15                | TUBO PP DE PVC SOLDÁVEL - L= 1,50 m         | 110      | PVC      | 02     |      |
| 16                | TAMPÃO ARTICULADO TIPO TD600                | 600      | FoFo     | 02     |      |
| 17                | TANQUE FORTPLUS POLIETILENO - CAP. 20m³     | -        | -        | 01     |      |

NOTA:  
DIMENSÕES DO RESERVATÓRIO:  
H: 2,83 m  
L(base menor): 0,60 m  
L(base maior): 3,17 m

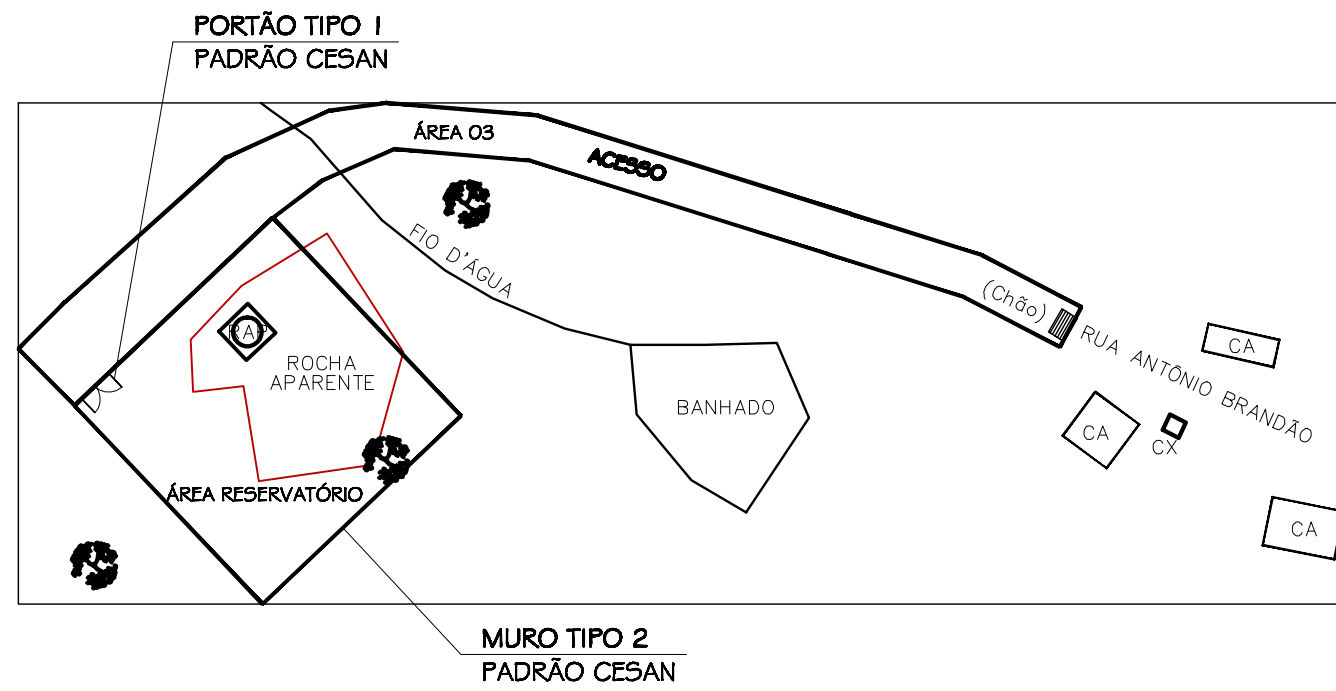

| NÚMEROS                           | TÍTULOS | N° | LOCAL | DISCRIMINAÇÃO | DES. | DIV. | GER. | DATA |
|-----------------------------------|---------|----|-------|---------------|------|------|------|------|
| PRINCIPAIS DESENHOS DE REFERÊNCIA |         |    |       | REVISÃO       |      |      |      |      |

CANCELA E SUBSTITUI O DESENHO NÚMERO:  
  
CANCELADO E SUBSTITUÍDO PELO DESENHO NÚMERO:

CENTRO DE DOCUMENTAÇÃO  
RECEBIDO: / /  
N° DOC.: \_\_\_\_ ASS.: \_\_\_\_  
APROVAÇÃO CESAN:  
ASS.: \_\_\_\_ MATR.: \_\_\_\_  
UNID.: \_\_\_\_ DATA: / /  
ESTA APROVAÇÃO NÃO ISENTA A CONTRATADA DE SUAS RESPONSABILIDADES LEGAIS.

EMITENTE:  
PROJETADO: \_\_\_\_ COORDENADOR: \_\_\_\_  
CREA: \_\_\_\_ REGIÃO: \_\_\_\_ CREA: \_\_\_\_ REGIÃO: \_\_\_\_  
DESENHO: \_\_\_\_ N° DES. PROJETISTA: \_\_\_\_  
DATA: / /  
RESPONSÁVEL TÉCNICO:  
CREA: \_\_\_\_ REGIÃO: \_\_\_\_ ART. N°: \_\_\_\_ DATA: \_\_\_\_

EMISSION CESAN  
PROJETADO: \_\_\_\_ AGOSTO/17  
VIVIANE MICHELE BERNARDONE  
CREA: CREA 9108-D/ES  
DESENHADO: \_\_\_\_ AGOSTO/17  
PÂMELA RODRIGUES DOS SANTOS  
VERIFICADO: \_\_\_\_ AGOSTO/17  
VIVIANE M. BERNARDONE  
DIVISÃO: \_\_\_\_ AGOSTO/17  
FLORENCE VASCONCELOS BRAGA SILVA  
GERÊNCIA: \_\_\_\_ AGOSTO/17  
NESTOR ALCIDES GORZA JÚNIOR

DATAS  
MUNICÍPIO: RIO NOVO DO SUL | DISTRITO: SEDE | BAIRRO: SANTO ANTÔNIO  
NOME DO EMPREENDIMENTO: MELHORIA NO SISTEMA DE ABASTECIMENTO DE ÁGUA  
TÍTULO: S.A.A DE RIO NOVO DO SUL  
RESERVATÓRIO APOIADO  
PLANTA BAIXA, CORTES, LOCALIZAÇÃO E DETALHES  
ESCALA: INDICADA | FOLHA: 01 / 01 | N° CESAN: C-084-000-70-5-XX-0002 | REV: 0

