

DESENHO CLIENTE:
REC-248-01 REV. 3 - SISTEMA DE ABASTECIMENTO DE AGUA DA GRANDE VITORIA - ADUTORIA DE BAIXA CARGA
DOCUMENTOS ECI:
REC-CEBR01-02-04-001 - MEMORIAL DESCRITIVO
REC-CEBR01-02-06-002 - DESENHO DE PIVALE

- 1- COTAR EM MILÍMETRO, SALVO ONDE INDICADO.
2- PARA DETALHES DE RETIFICAÇÃO E MONITORIA VER DESENHO REC-CEBR01-02-06-002.
3- A ALIMENTAÇÃO ELÉTRICA DO RETIFICADOR R-2 FOI DISPONIBILIZADA PELO CESAN.
4- A LOCALIZAÇÃO DO RETIFICADOR R-2 E DO LITO DE AMOROS 14-2 FOI ALTERNADA, EM CONJUNTO COM A RESOLUÇÃO DA SEMA, DEVIDO A OBSTÁCULO DE IMPLANTAÇÃO DE PARAFUSOS NA LOCAL ANTERIORMENTE DEFINIDO.
5- NÃO CONTA COM O LITO DE AMOROS 14-2 POR FALTA DE INFORMAÇÃO DE IMPLANTAÇÃO RECOMENDADA.

NOTAS GERAIS

LEGENDA	
	- RETIFICADOR DE PROTEÇÃO
	- ANODO DE TITÂNIO
	- CABO ELÉTRICO ENTERRADO
	- SOLDA ELETROLÍTICA
	- CONEXÃO DE RESISTÊNCIA ELÉTRICA
	- RETIFICADOR DE PROTEÇÃO CATÓDICA EXISTENTE
	- ANODO DE In-Si-C EXISTENTE
	- PONTO DE TESTE EXISTENTE

	- ANODO DE TITÂNIO
	- CABO ELÉTRICO ENTERRADO EXISTENTE
	- CONEXÃO DOWEL EXISTENTE





SISTEMA DE ABASTECIMENTO DE AGUA DA GRANDE VITORIA
ELEVATORIAS DE ALTO RECALQUE (EAR) E BAIXO RECALQUE (EBR)/REVISÃO ATUAL/CEB01-02-DE-001

REVISÃO	DATA	FEITO POR	REVISADO POR	APPROVADO POR
01	06/07/07	WAGNER	WAGNER	WAGNER
02	06/07/08	WAGNER	WAGNER	WAGNER
03	06/07/08	WAGNER	WAGNER	WAGNER
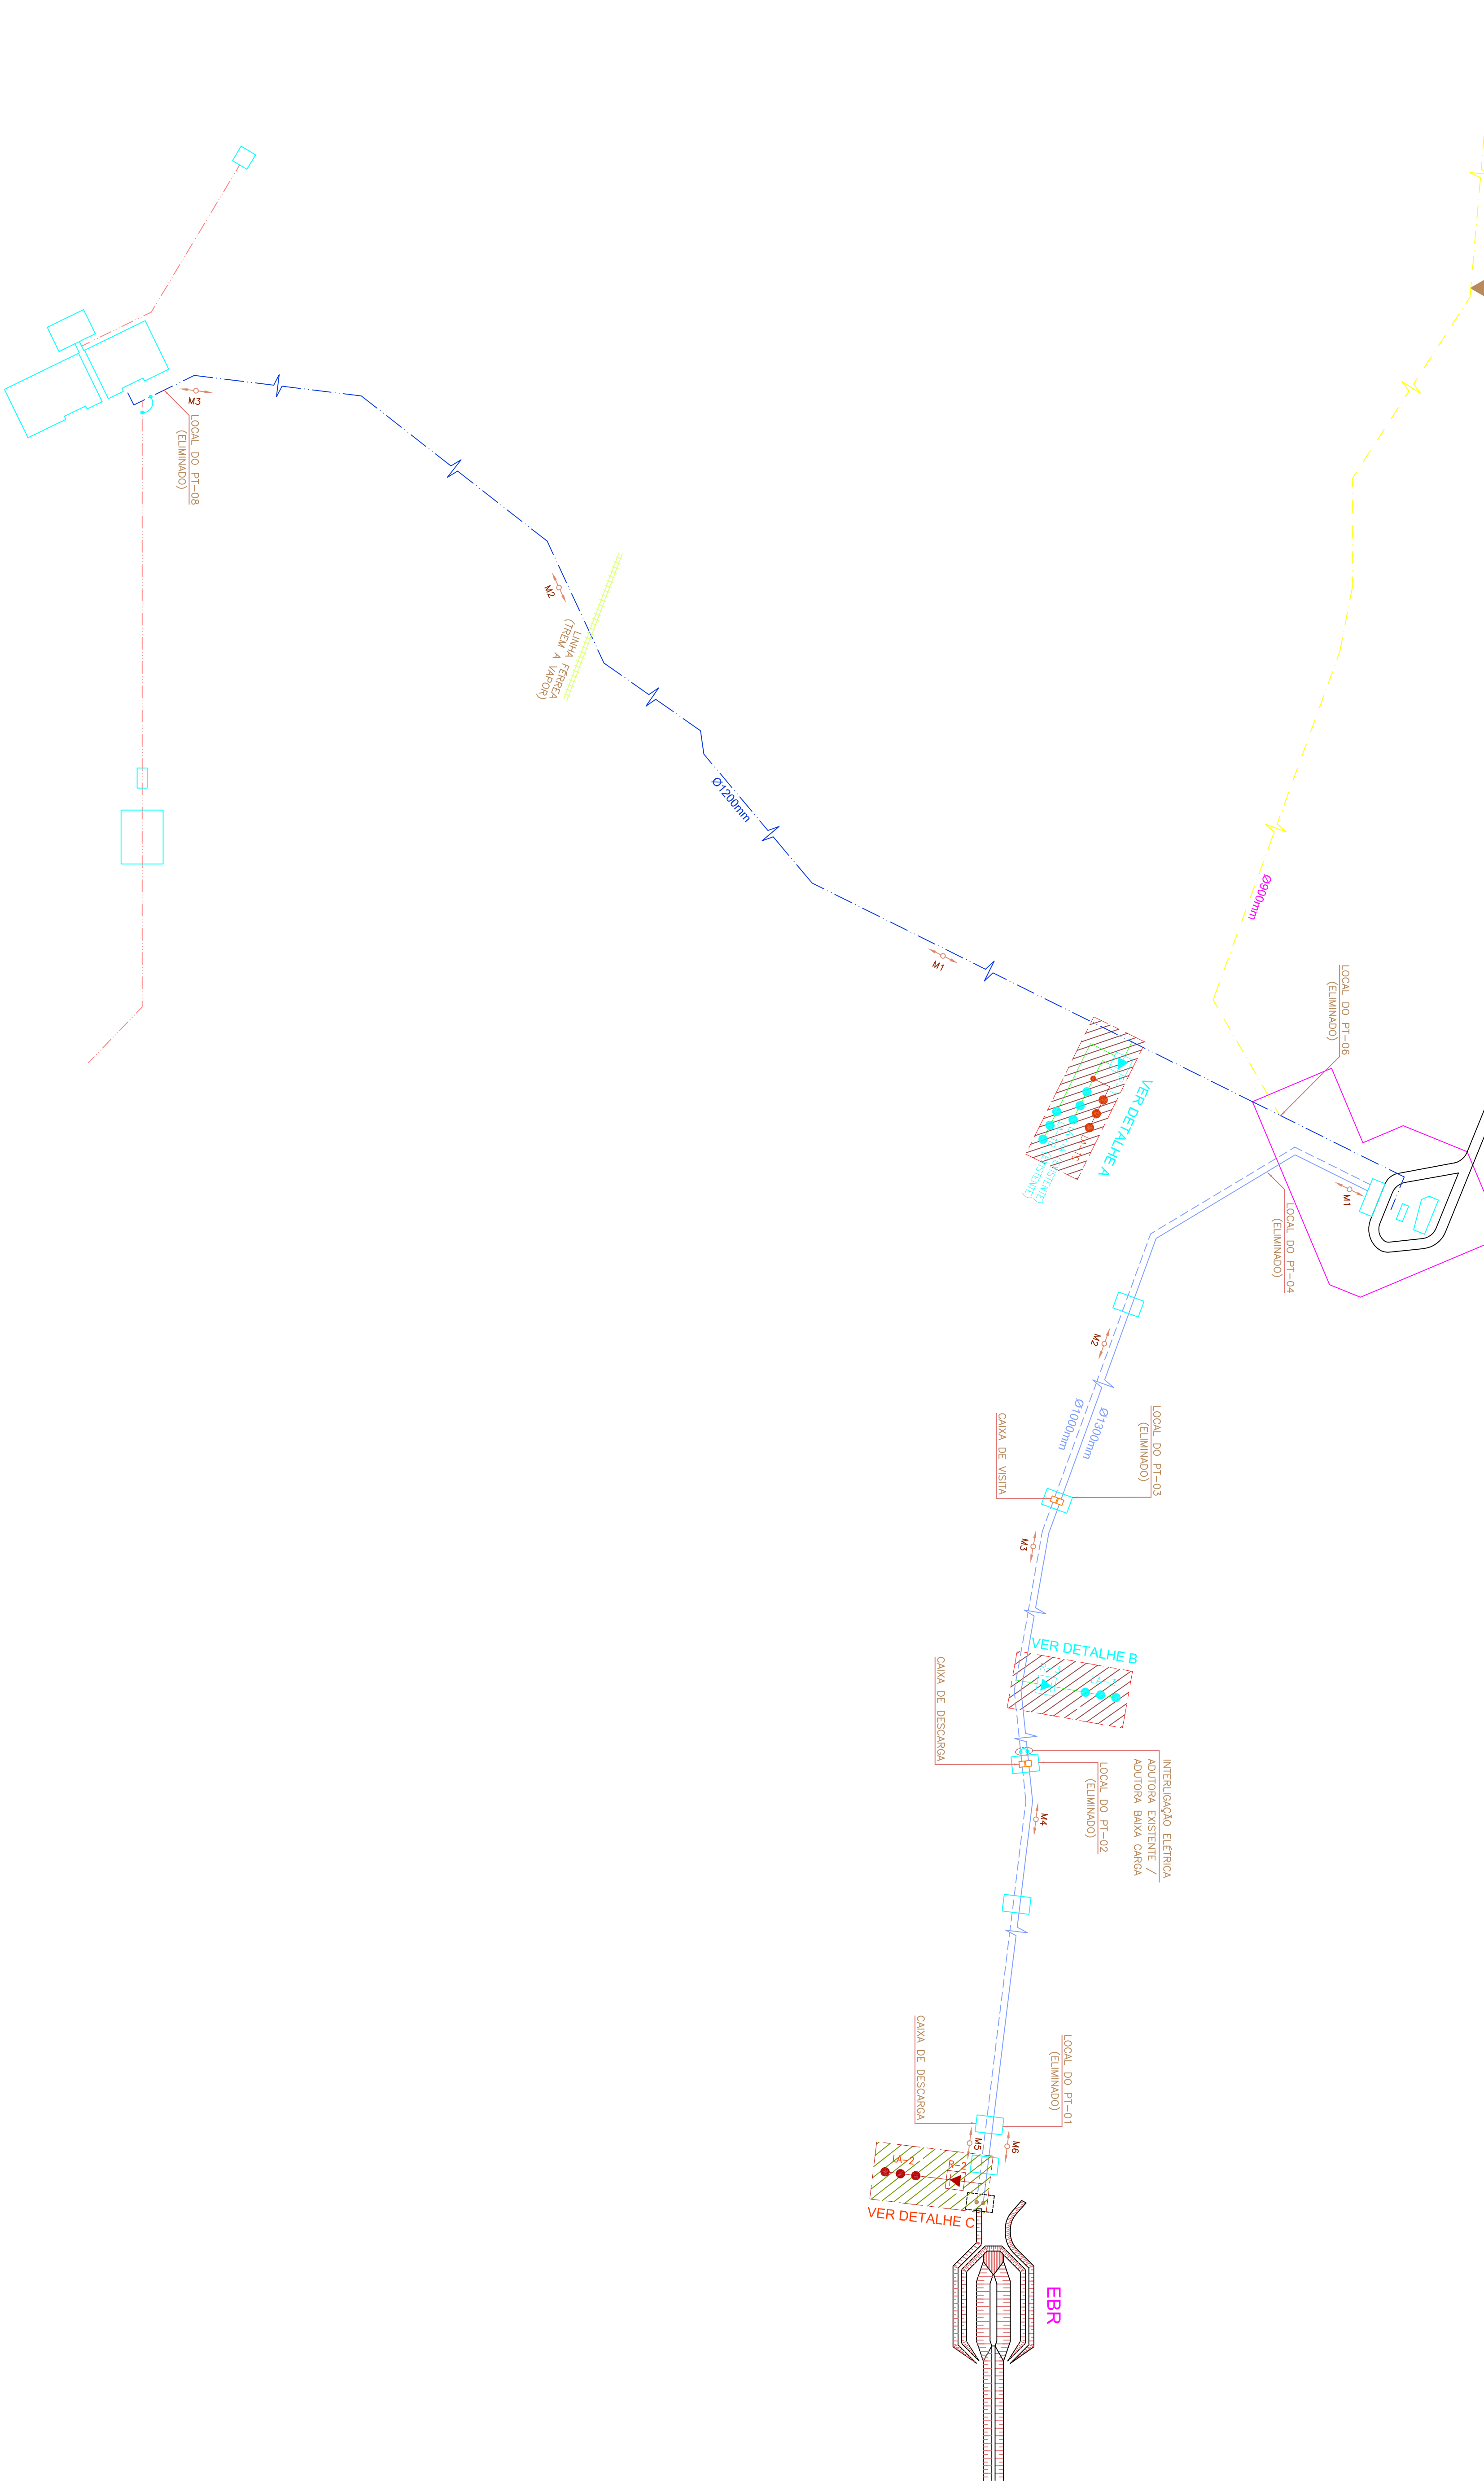


ETAI I
VALE ESPERANÇA

DETALHE A - LOCALIZAÇÃO DO RETIFICADOR R-1

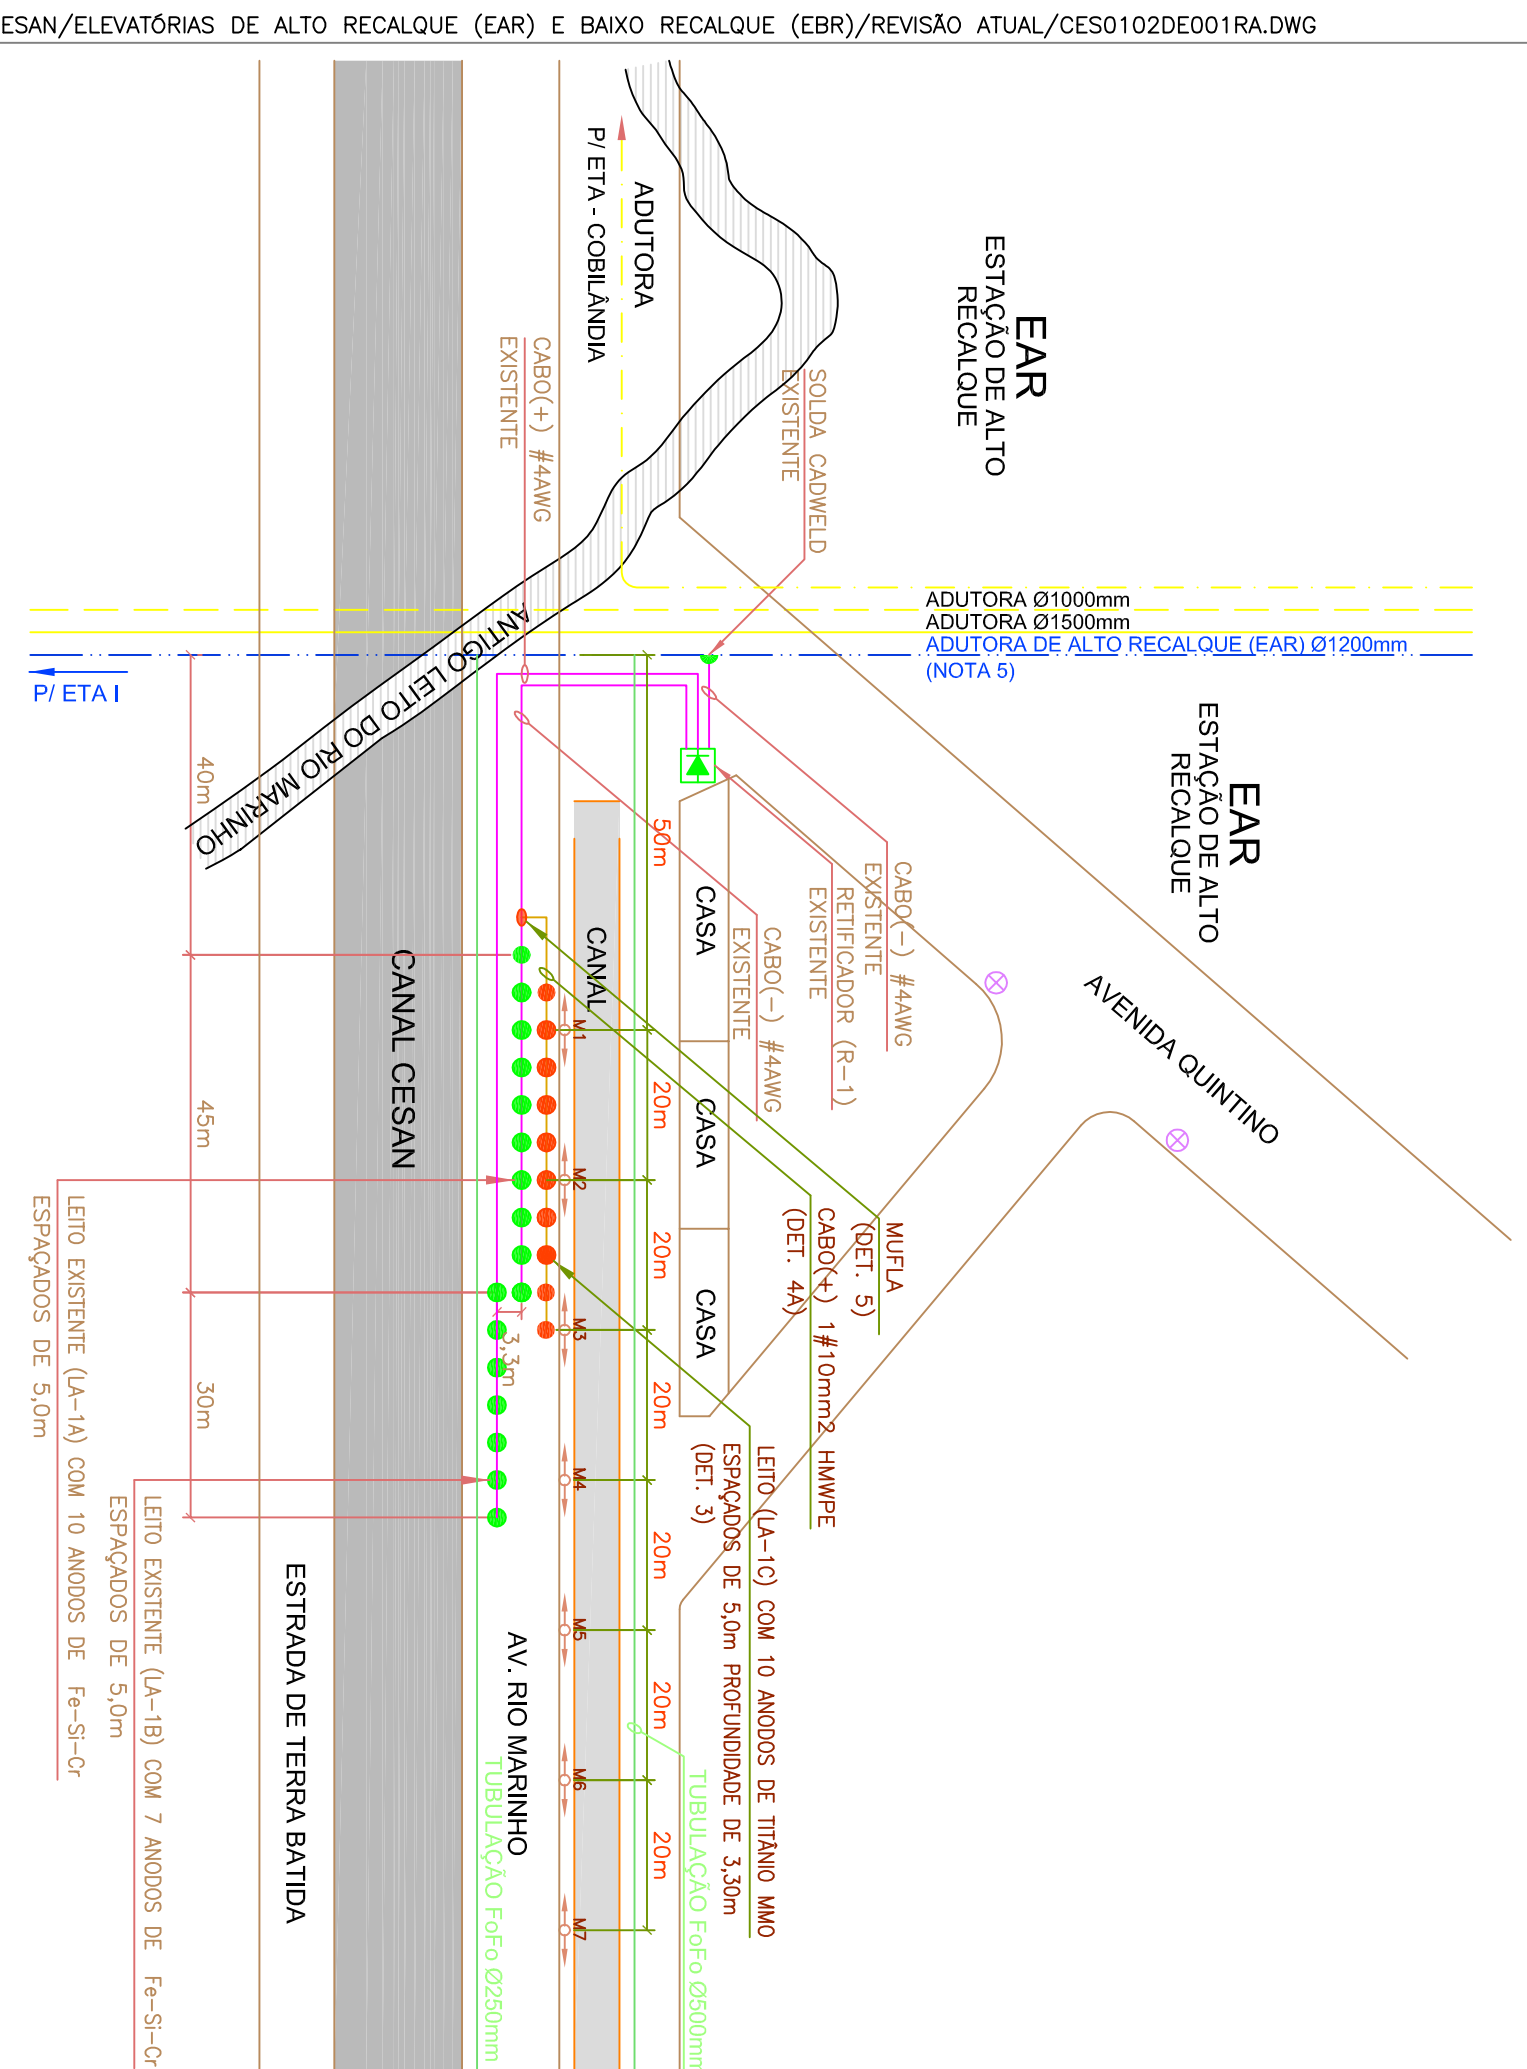

DETALHE B - LOCALIZAÇÃO DO RETIFICADOR R-3

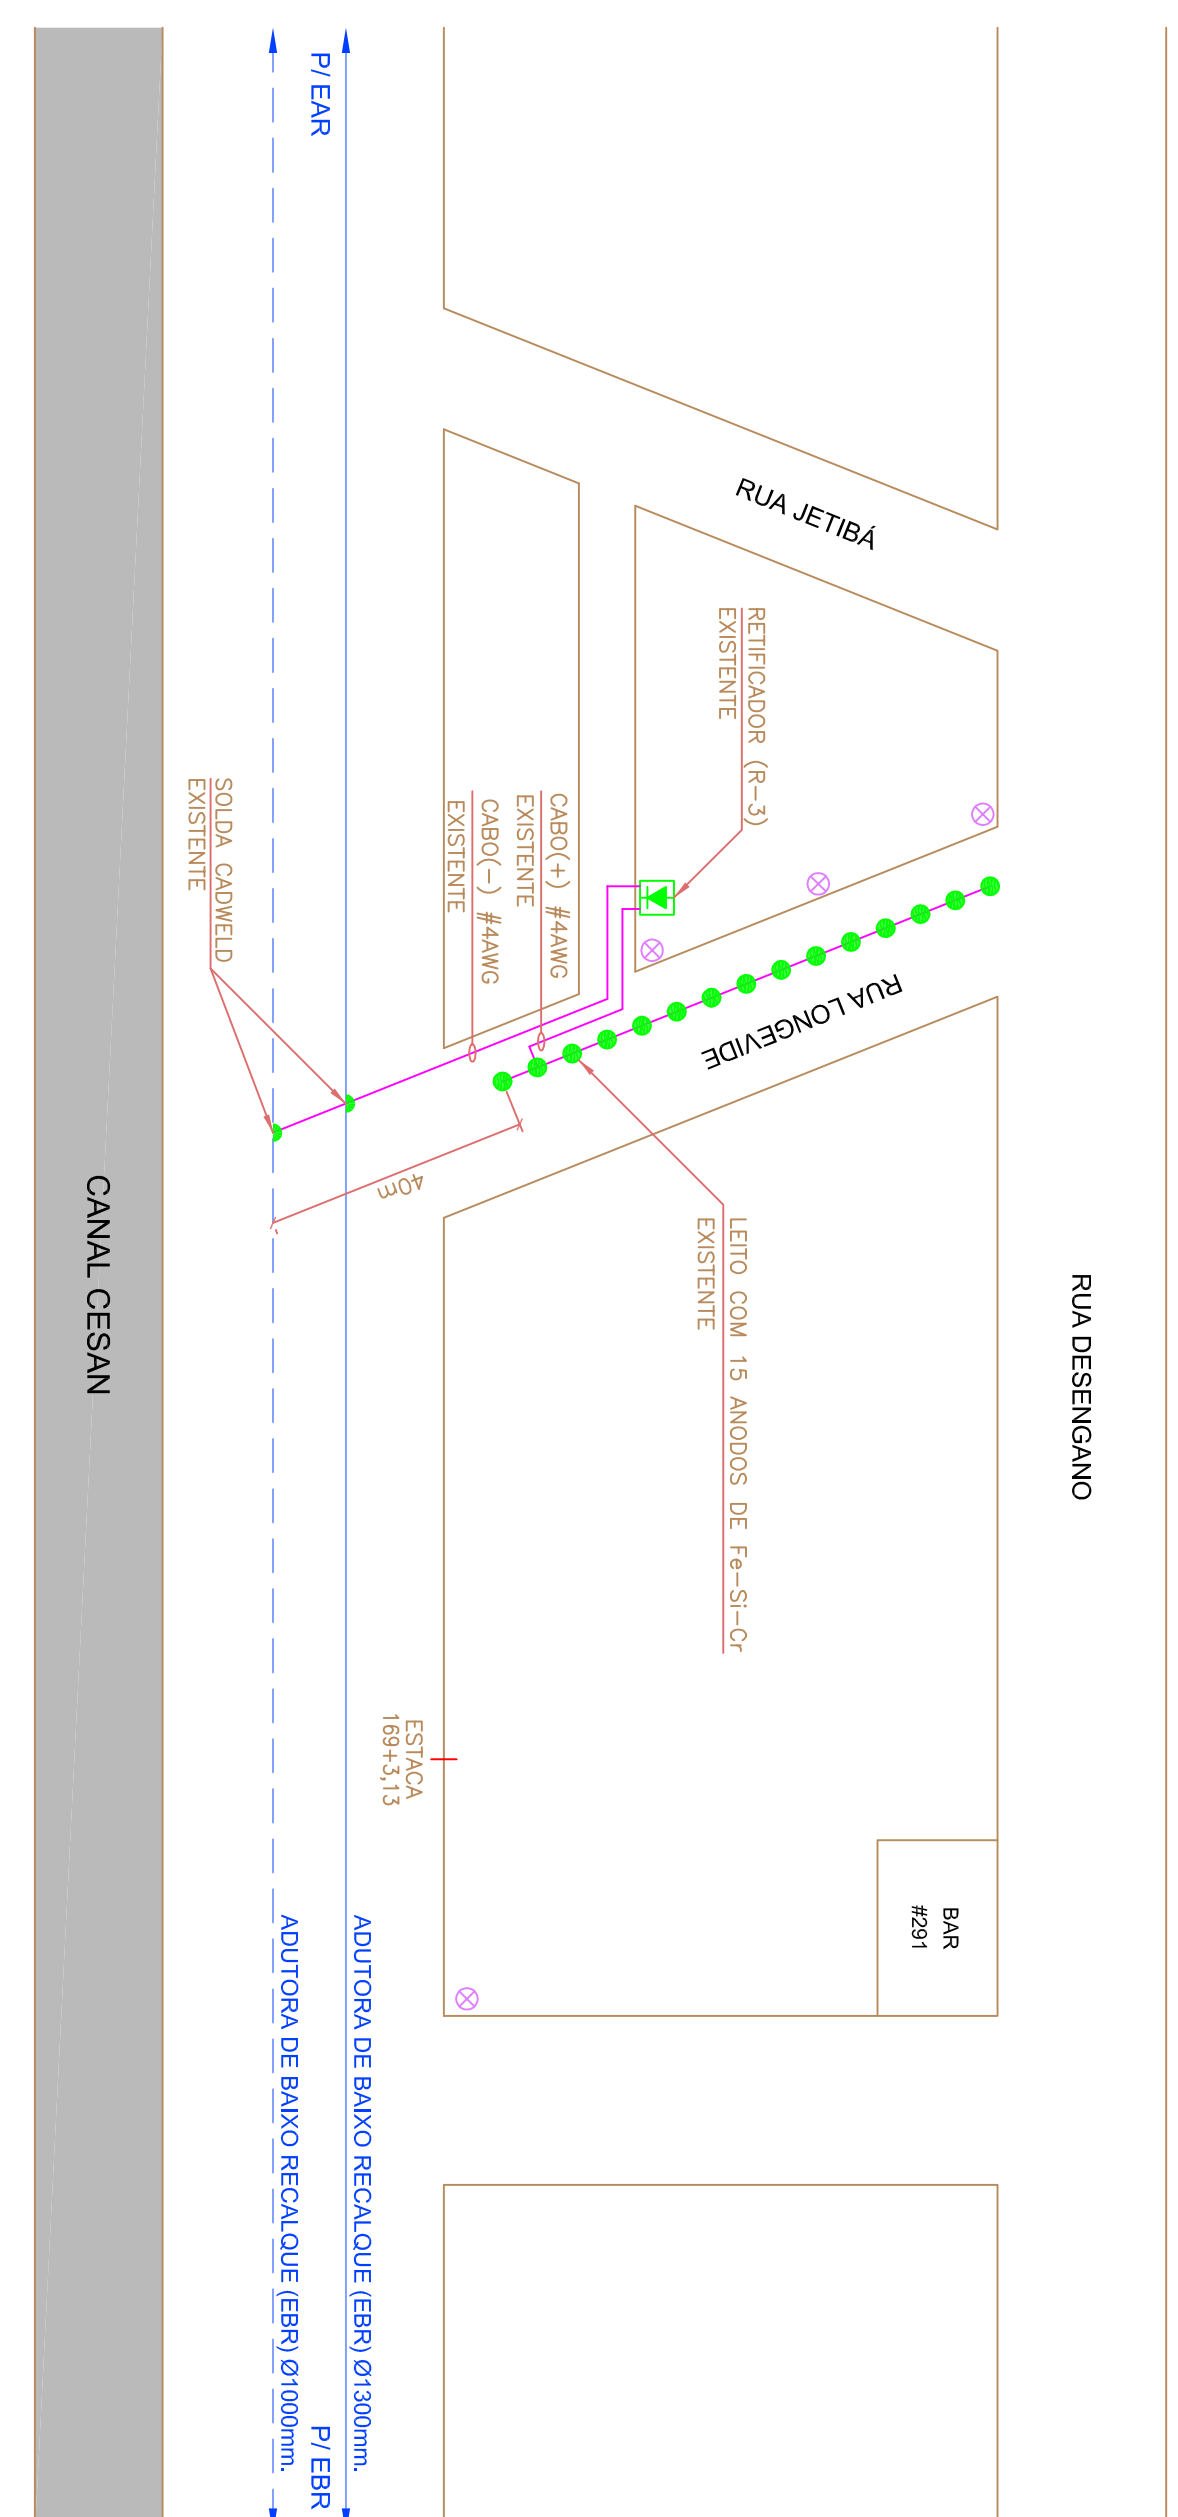

DETALHE C - LOCALIZAÇÃO DO RETIFICADOR R-2

