


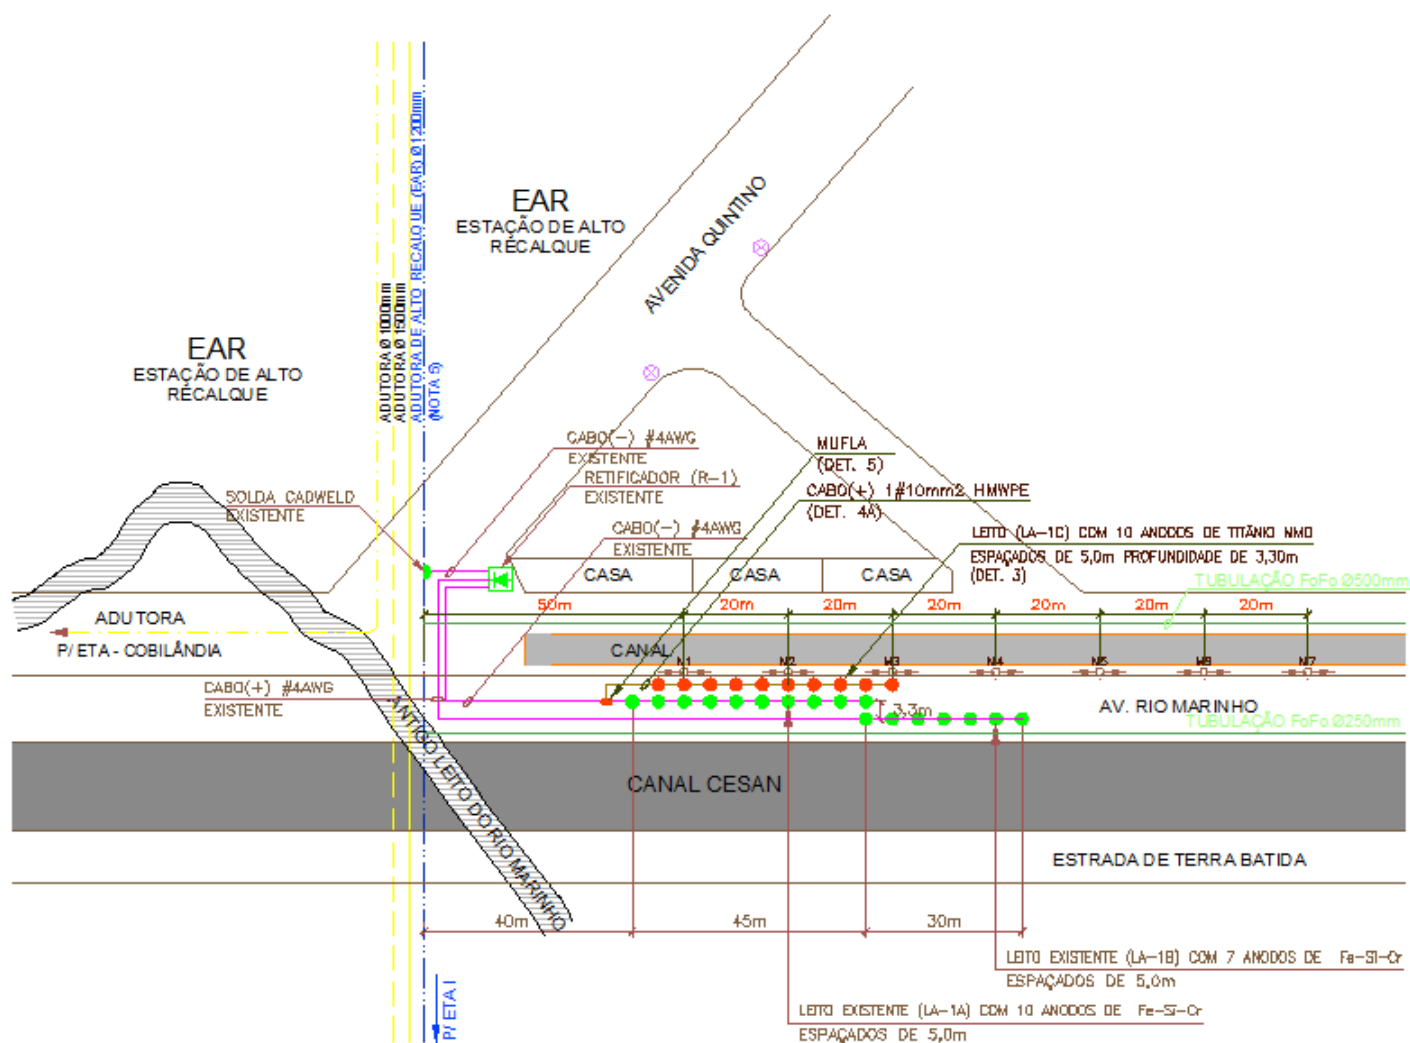

DETALHE A - LOCAÇÃO DO RETIFICADOR R-1