


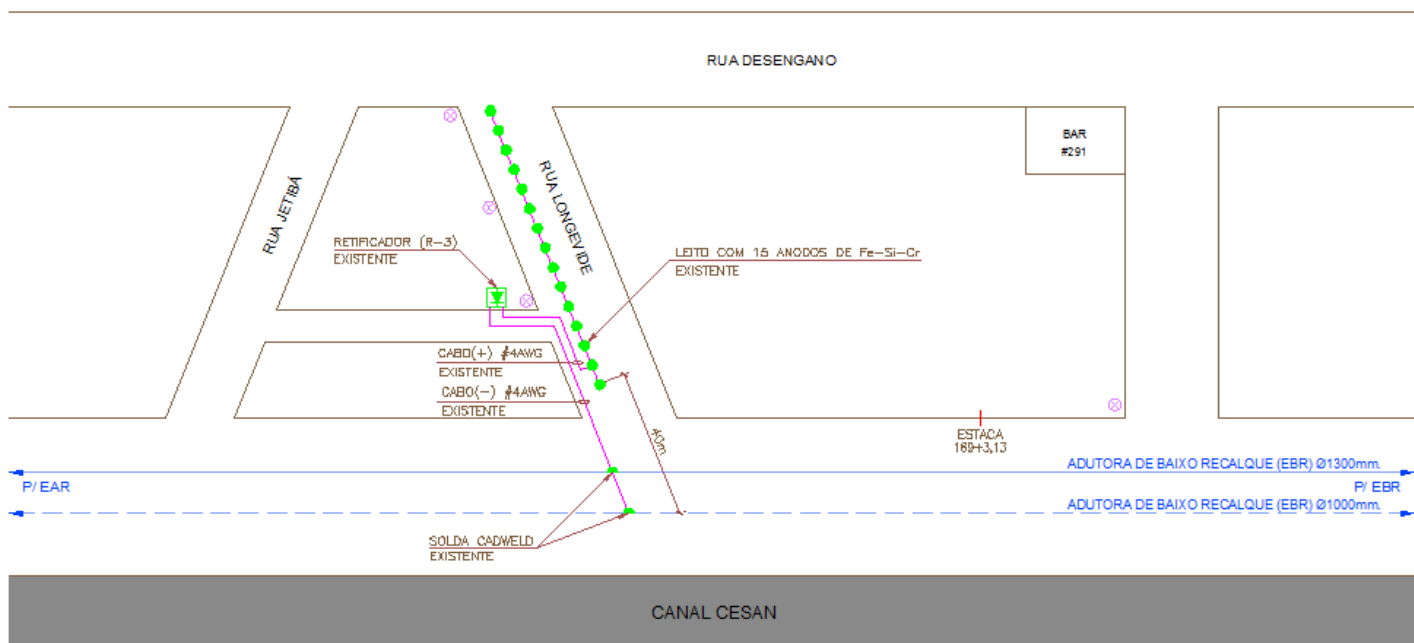

DETALHE B - LOCAÇÃO DO RETIFICADOR R-3