
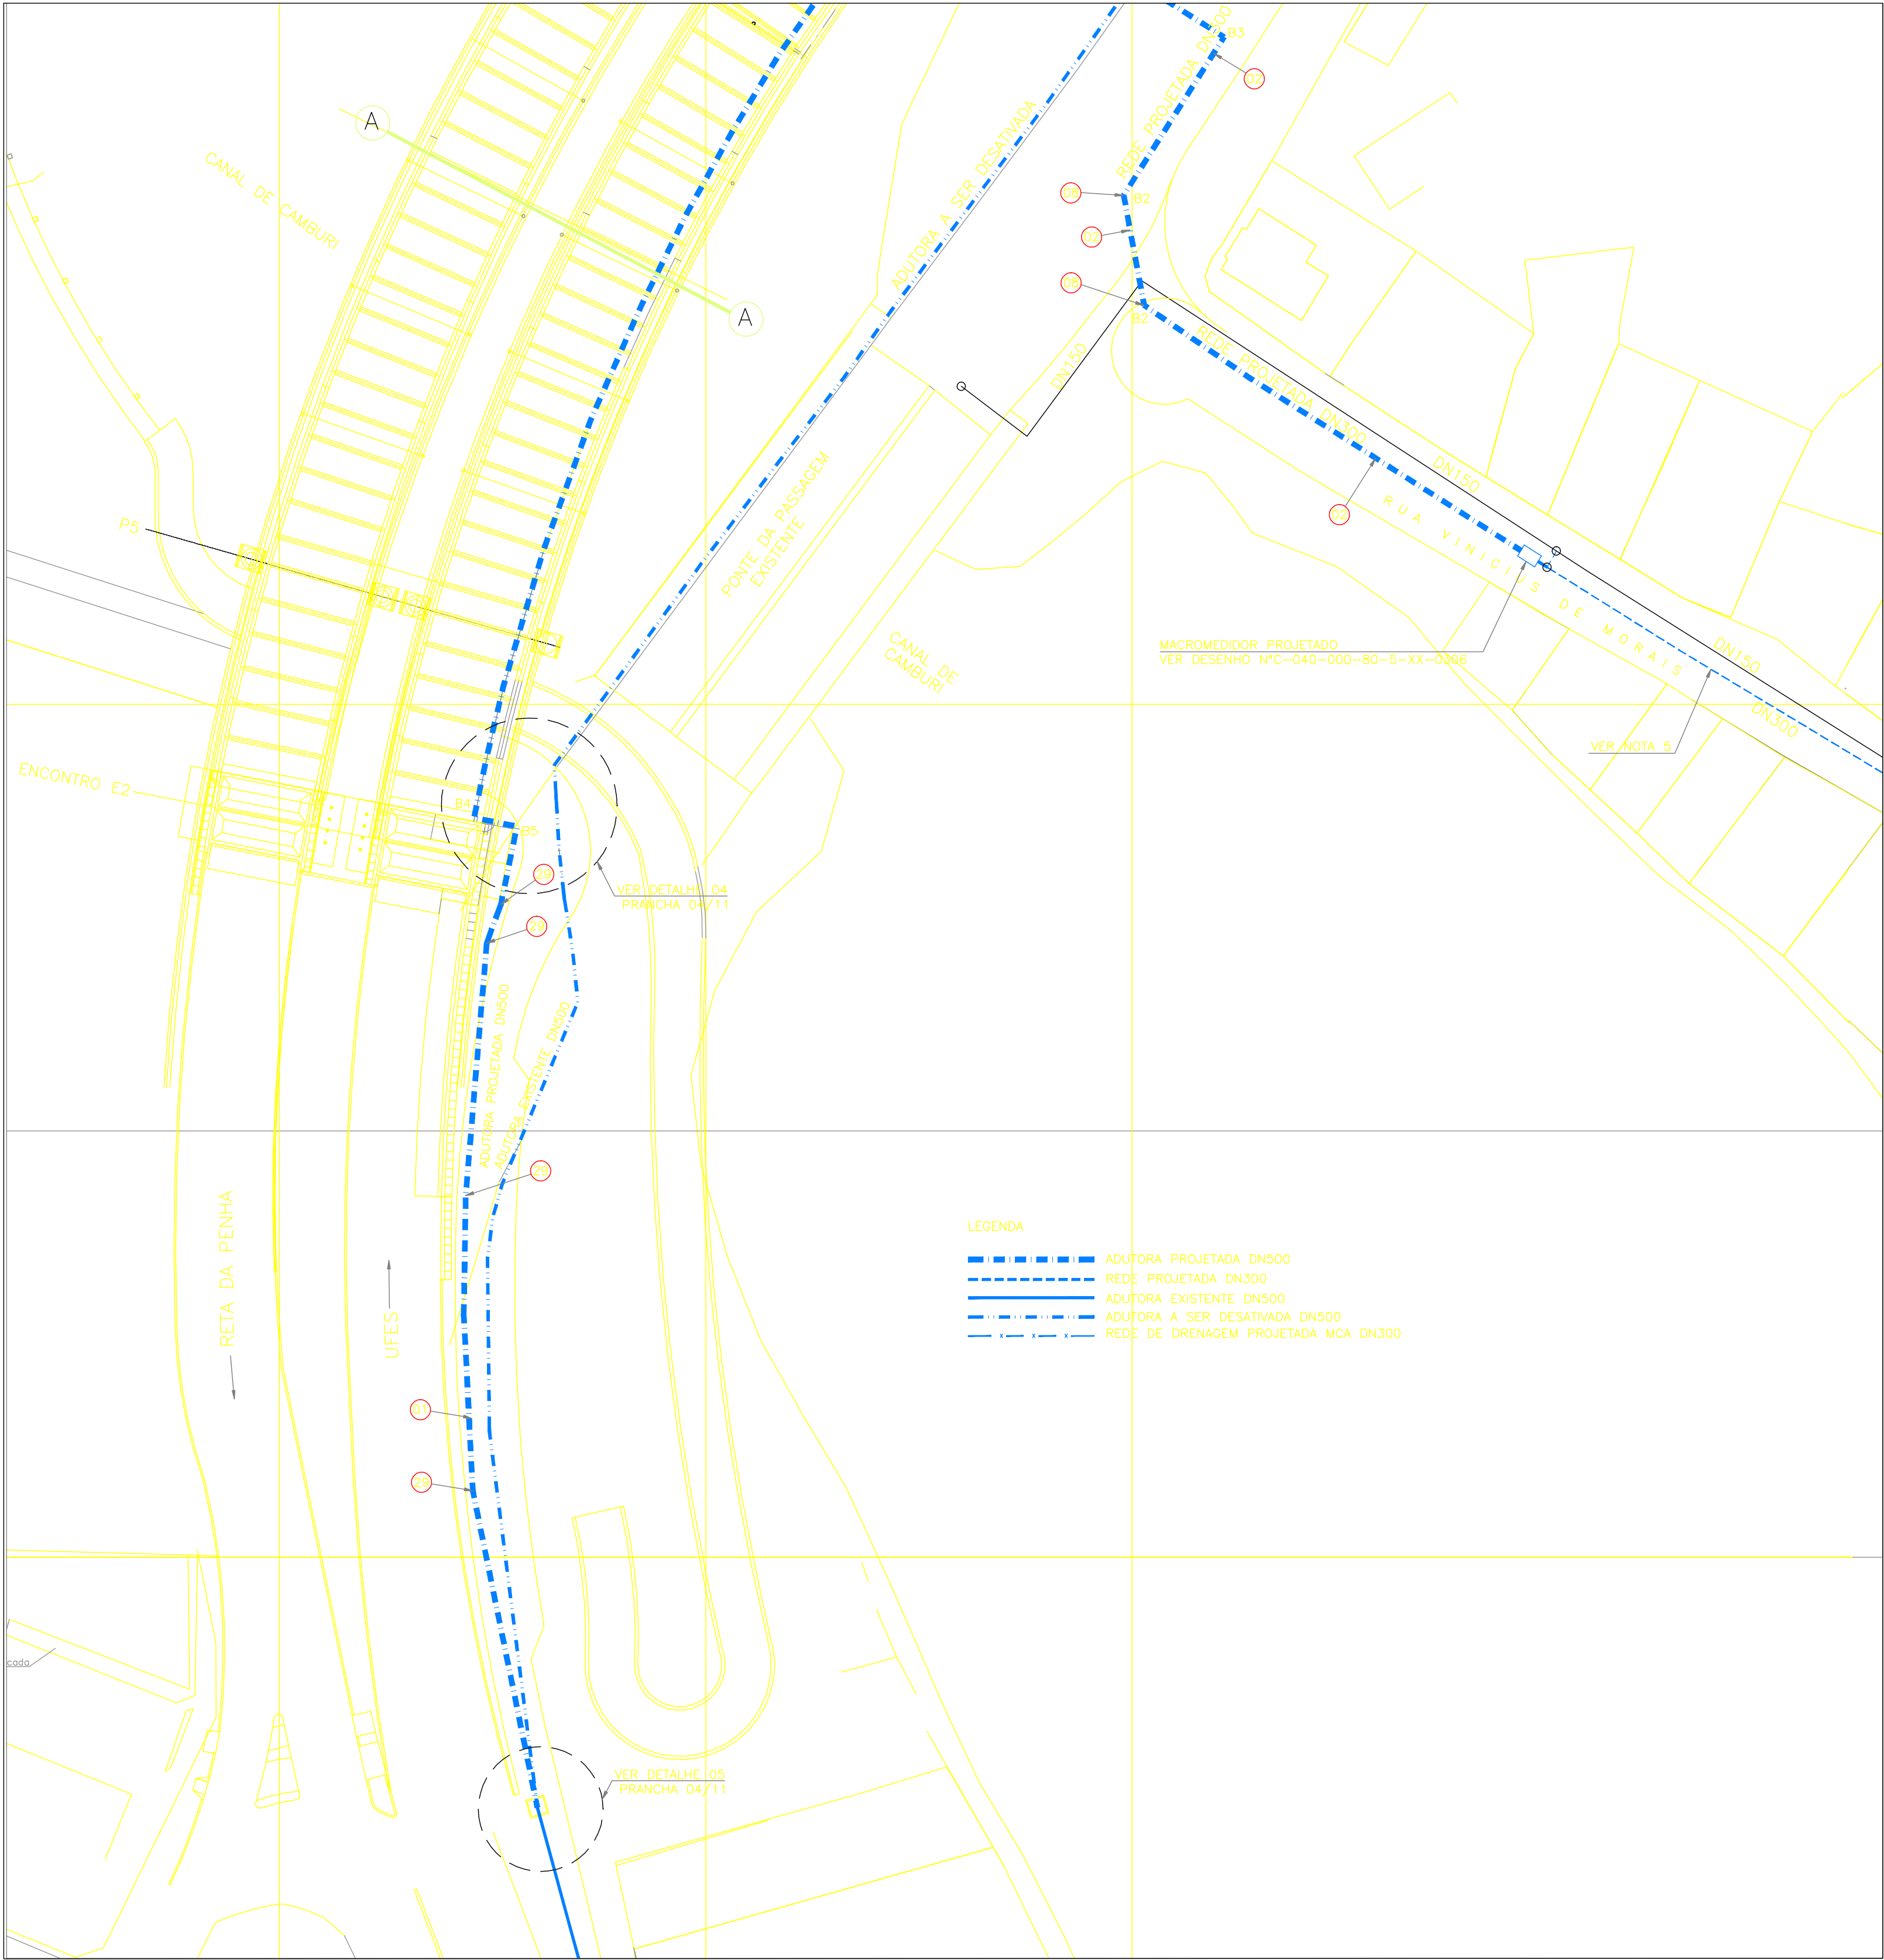


ESTE DESENHO É PROPRIEDADE DA
COMPANHIA ESPÍRITO SANTENSE DE
SANEAMENTO – CESAN E NÃO PODE
SER COPIADO SEM SUA AUTORIZAÇÃO.

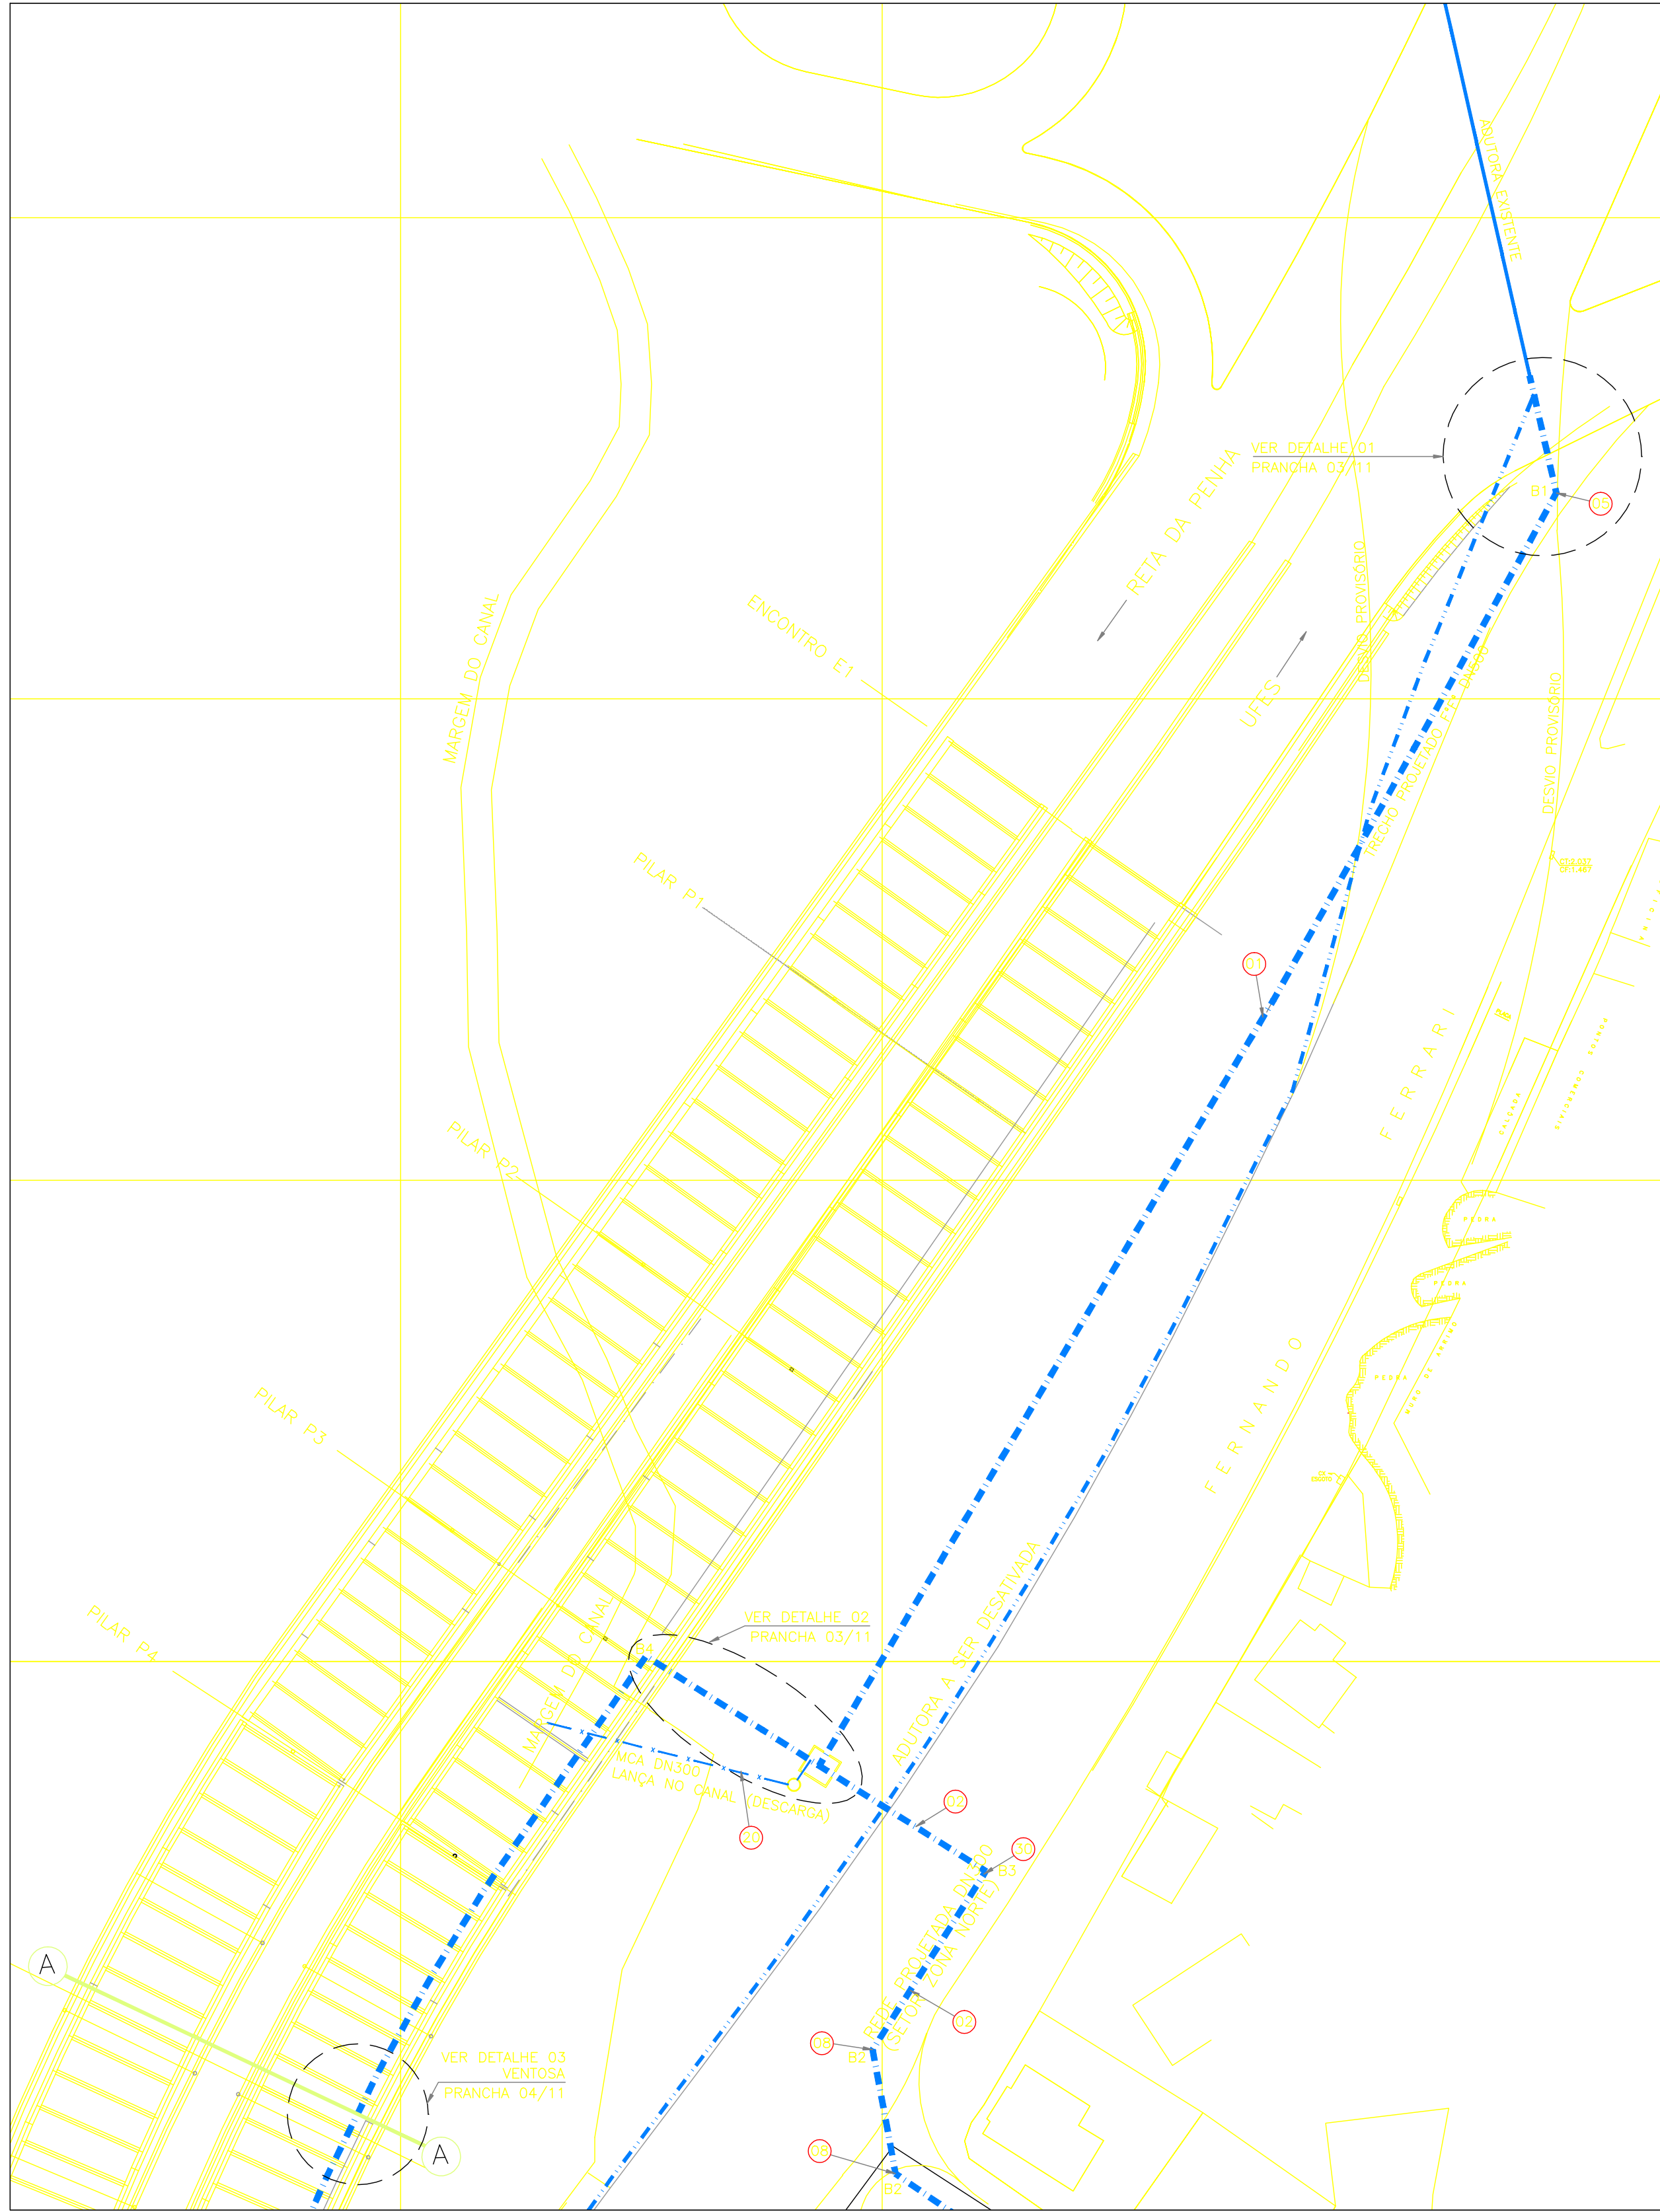

PL. BAIXA
ESC.:1:500

- NOTAS
- 1-DIMENSÕES EM CENTÍMETRO, DIÂMETROS EM MILÍMETROS, SALVO ONDE INDICADO.
 - 2-VER PERFIL DA PONTE NA PRANCHA 01/13.
 - 3-VER DETALHE DA PASSARELA E SUPORTE PARA TUBOS NAS PRANCHAS 05 A 11/13.
 - 4-VER LISTA DE MATERIAL NA PRANCHA 03-13.
 - 5-VER PROJETO DESENHO Nº C-040-000-80-5-XX-0306/0307 ESTUDO DO SETOR ZONA NORTE.
 - 6-PARA DETALHES DOS BLOCOS DE ANCORAGEM VER PRANCHAS 12/13 E 13/13.

NÚMEROS		TÍTULOS		Nº	LOCAL	DISCRIMINAÇÃO	DES.	DIV.	GER.	DATA
PRINCIPAIS DESENHOS DE REFERÊNCIA						REVISÃO				

CANCELA E SUBSTITUI O DESENHO NÚMERO:		CENTRO DE DOCUMENTAÇÃO		EMITENTE:		EMISSÃO CESAN		DATAS	
CANCELADO E SUBSTITUI DO DESENHO NÚMERO:		RECEBIDO: Nº DOC.: APROVAÇÃO CESAN: ASS.: UNID.: DATA: ESTA APROVAÇÃO NÃO ISENTA A CONTRATADA DE SUAS RESPONSABILIDADES LEGAIS.		DTL Engenharia e Projetos Ltda PROJETADO: LUIZ CARLOS GOMES CREA: 18611/D - REGIÃO: ES DESENHO: DOUGLAS LOPES DATA: 22/12/09 RESPONSÁVEL TÉCNICO: CREA: - - REGIÃO: - - ART Nº: DATA:		GANEM Engenharia Ltda COORDENADOR: - CREA: - - REGIÃO: - Nº DES. PROJETISTA: - DATA: ENGRª LUCIANA CALLEGARI SPAVER ENGRª Mª DA GLÓRIA BYRRO AUBIN		PROJETADO: CREA: DESENHADO: VERIFICADO: DIVISÃO: 0-092 GERÊNCIA: 0-065	

MUNICÍPIO: VITÓRIA		DISTRITO: SEDE		BAIRRO: JARDIM DA PENHA	
EMPREENHIMENTO: SISTEMA DE ABASTECIMENTO DE ÁGUA DA GRANDE VITÓRIA					
TÍTULO: ANÁLISE OPERACIONAL DO SISTEMA					
ADUTORA DE ÁGUA TRATADA DN500 – AV. FERNANDO FERRARI					
TRAVESSIA SOB A PONTE DA PASSARELA					
PLANTA					
ESCALA: INDICADAS	FOLHA: 02 / 13	Nº CESAN: A-040-000-50-5-XX-0306	REV: 03		