


PERFIL HIDRÁULICO

S/ ESCALA

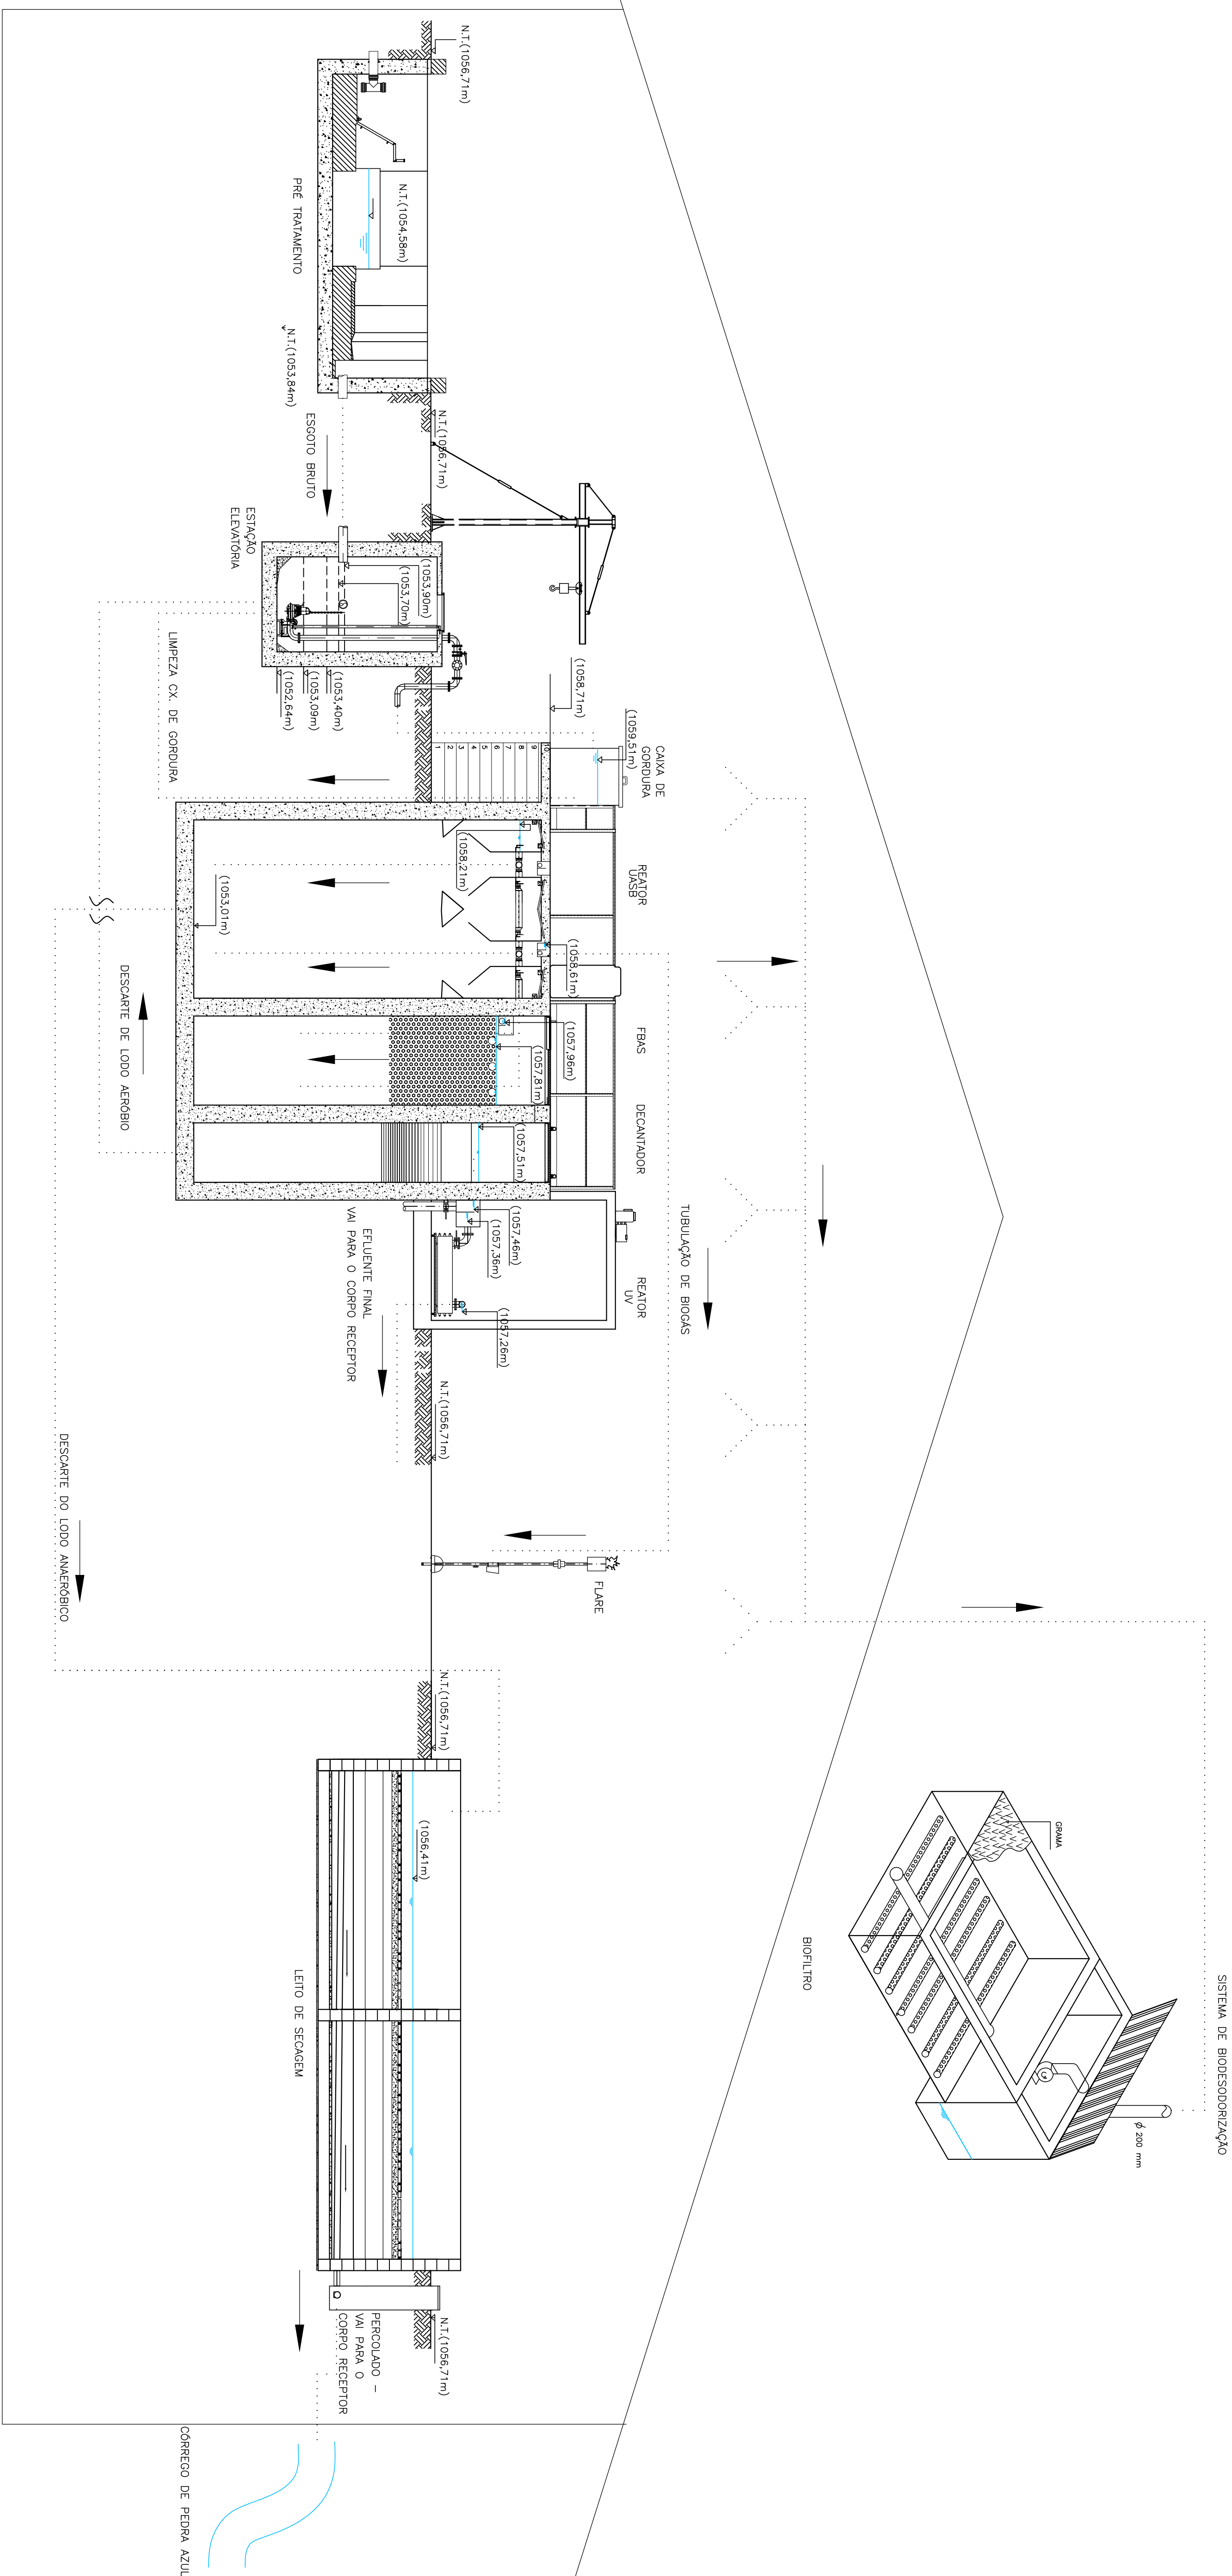

ESCALA	
1/1	
COR	ESP.
21	0.05
8	0.08
WHITE	0.20
Cyan	0.30
RED	0.40
GREEN	0.50
BLUE	0.60

```
FORMATO A1
ESC. PLOT. 1:1
```

DA
E
DE
ÇÃO.

DE DA
DE
PODE
ORIZAÇÃO.

IDADE DA
ENSE DE
NÃO PODE
AUTORIZAÇÃO.

PROPRIEDADE DA
SANTENSE DE
E NÃO PODE
SUA AUTORIZAÇÃO.

PROPRIEDADE DA
TO SANTENSE DE
GAN E NÃO PODE
M SUA AUTORIZAÇÃO.

É PROPRIEDADE DA
ESPÍRITO SANTENSE DE
CESAN E NÃO PODE
SEM SUA AUTORIZAÇÃO.

ENHO É PROPRIEDADE DA
ESPÍRITO SANTENSE DE
TO - CESAN E NÃO PODE
ADO SEM SUA AUTORIZAÇÃO.

[illegible]

CANCELA E SUBSTITUI
O DESENHO NÚMERO:

CANCELADO E SUBSTITUI
DO PELO DESENHO
NÚMERO:

CENTRO DE DOCUMENTAÇÃO

RECEBIDO: ____/____/____ ASS.: _____

Nº DOC.: _____ ASS.: _____

APROVAÇÃO CESAN:

ASS.: _____ MATR.: _____

UNID.: _____ DATA: ____/____/____

ESTA APROVAÇÃO NÃO ISENTA A CONTRATAÇÃO DE SUAS RESPONSABILIDADES LEGAIS.

[illegible]

EMISSÃO CESAN	DATAS
PROJETADO: _____	
CREA: _____	
DESENHADO: _____	
VERIFICADO: _____	
DIVISÃO: _____	SET/05
_____ I-PPC	
_____ ENG.º MILTON KLEINE	
GERÊNCIA: _____	
_____ I-SEP	
_____ ENG.º CAIADO CONTARDO	
	SET/05

MUNICÍPIO: DOMINGOS MARTINS DISTRITO: ARAGE		BAIRRO: PEDRA AZUL	
EMPREENHIMENTO: SISTEMA DE SANEAMENTO BASICO			
TÍTULO: AMPLIAÇÃO DO SISTEMA DE ESGOTAMENTO SANITÁRIO DE VILA DE PEDRA AZUL – DOMINGOS MARTINS			
PERFIL: HIDRÁULICO			
PROJETO: BASICO			
ESCALA:			
INDICADA	FOLHA:	Nº CESAN	REV:
01 / 01		B-0 6 2-0 0 6-9 2-5-X X-0 0 0 2	