


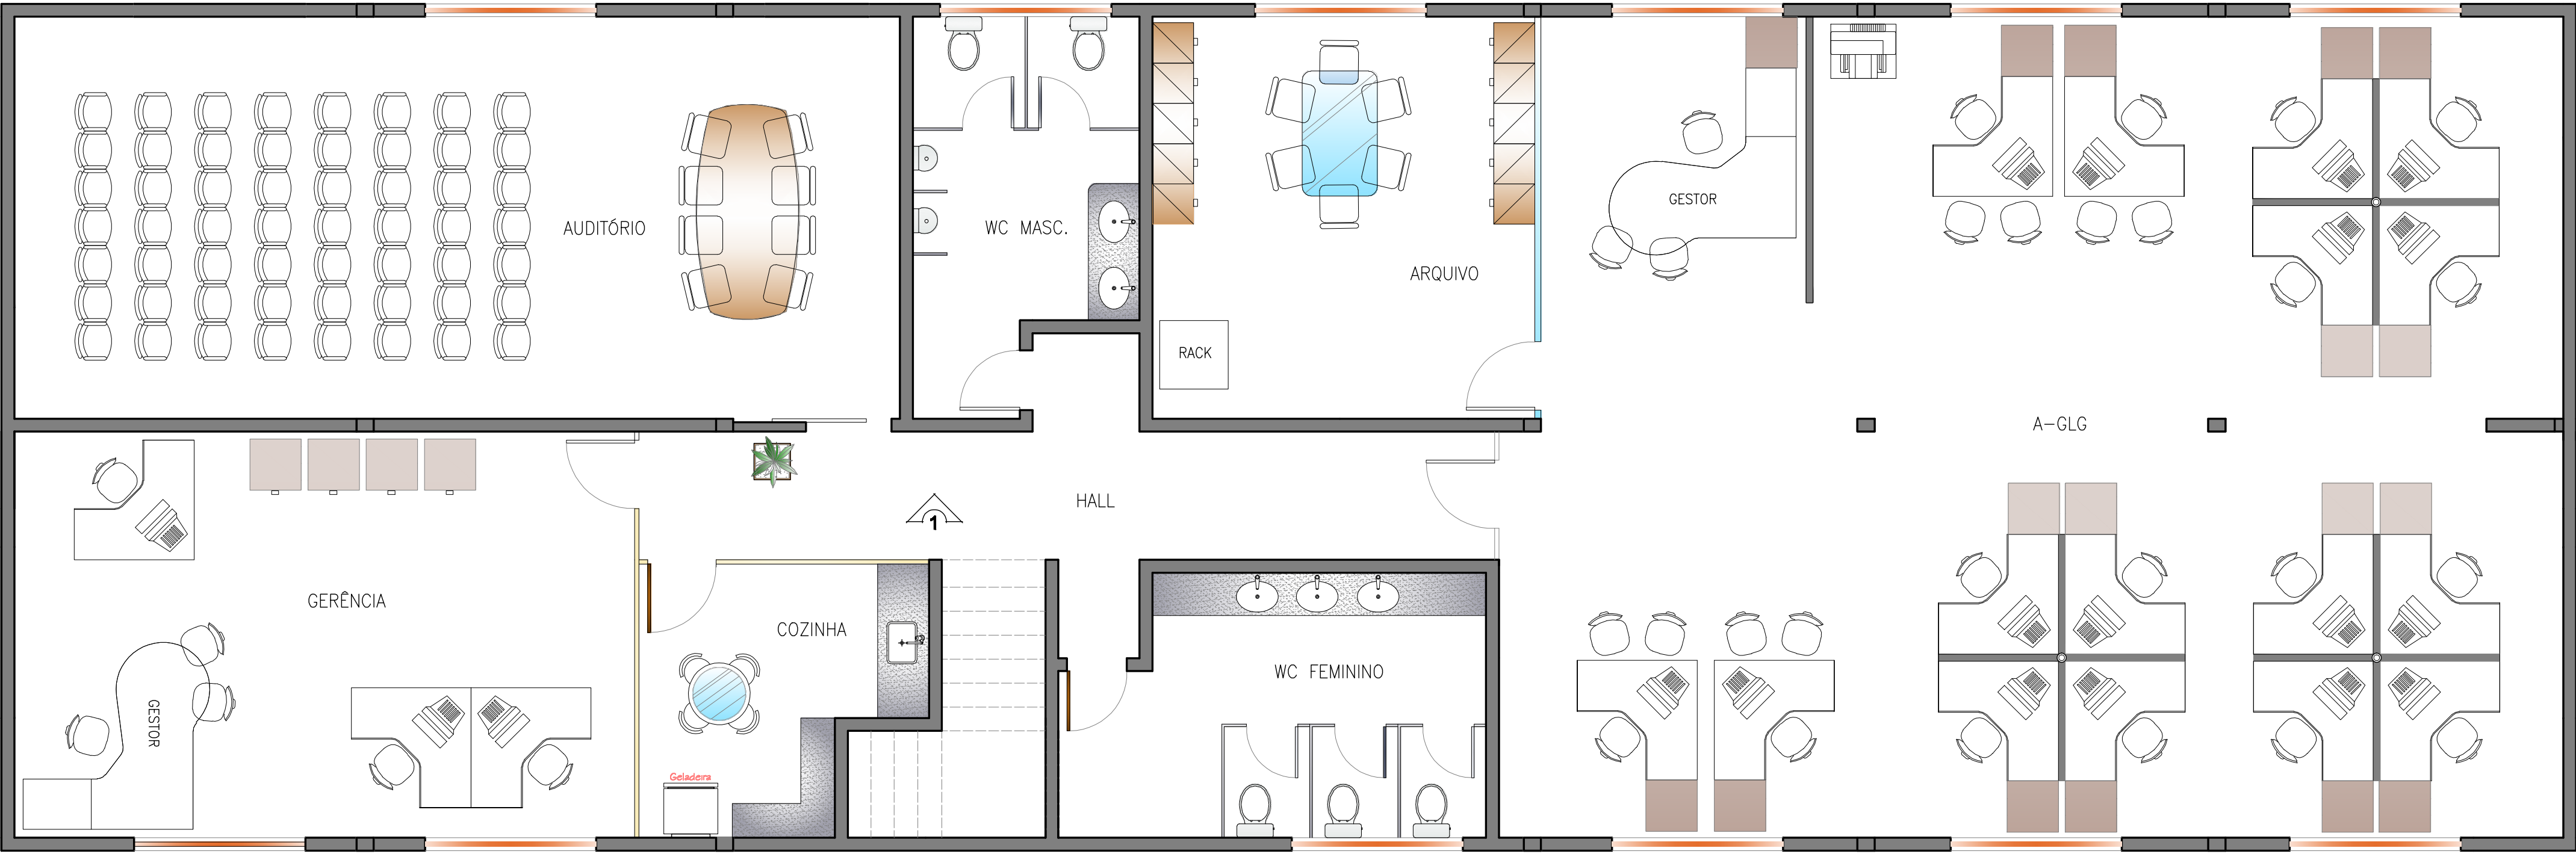


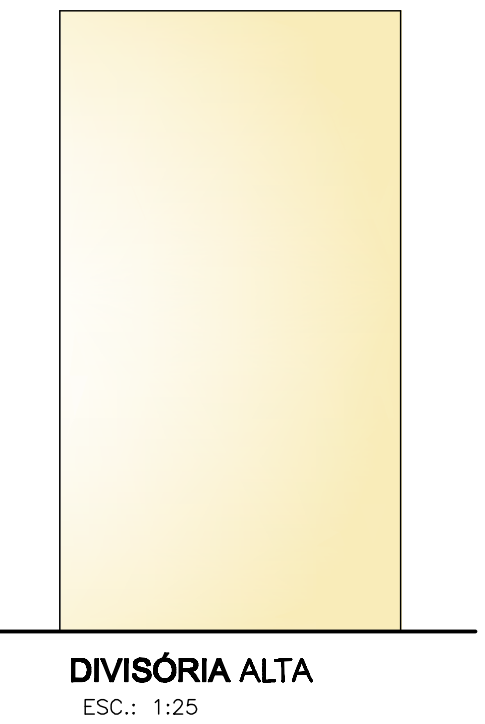

LAYOUT
ESC.: 1/50

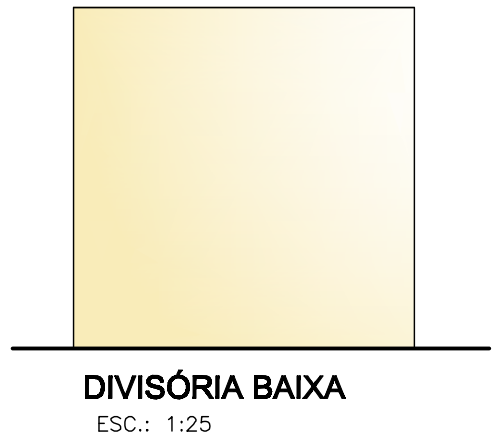

VISTA 01
ESC.: 1/25

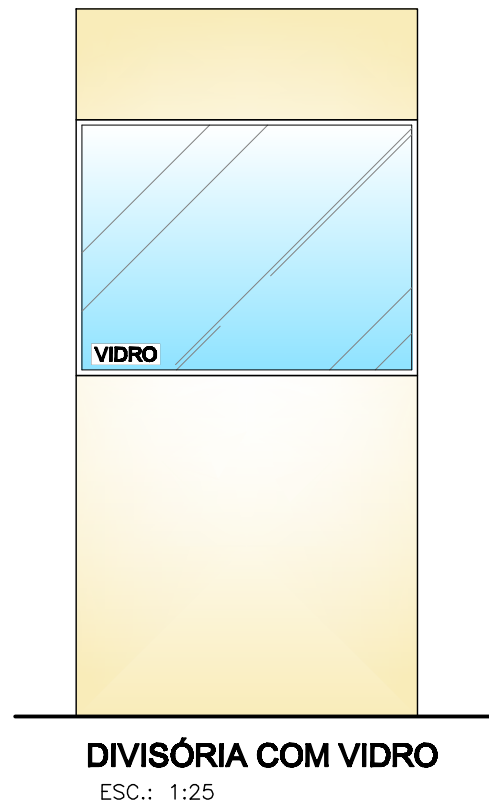

- CONVENÇÃO DIVISÓRIAS
- DIVISÓRIA COM VIDRO
 - DIVISÓRIA BAIXA
 - DIVISÓRIA ALTA (até o teto)

ESTE DESENHO É PROPRIEDADE DA
COMPANHIA ESPÍRITO SANTENSE DE
SANEAMENTO - CESAN E NÃO PODE
SER COPIADO SEM SUA AUTORIZAÇÃO.

				CANCELA E SUBSTITUI O DESENHO NÚMERO:				CENTRO DE DOCUMENTAÇÃO				EMITENTE:				EMISSÃO CESAN				DATAS							
								RECEBIDO: __/__/__				PROJETADO: <u>ADOLPHO ARDIZZON</u>				JUN/2008				MUNICÍPIO: SERRA				DISTRITO: CARAPINA			
								Nº DOC.: ____ ASS.: ____				COORDENADOR: ____				JUN/2008				BAIRRO: JARDIM LIMOEIRO				NOME DO EMPREENDIMENTO: REFORMA DO PRÉDIO RIO CASTELO - C.A.D.C			
								APROVAÇÃO CESAN:				CREA: ____ REGIÃO: ____				JUN/2008				TÍTULO: REFORMA DO PRÉDIO RIO CASTELO				P.I. ____			
								ASS.: ____ MATR.: ____				DESENHO: <u>ADOLPHO</u>				JUN/2008				2º PAVIMENTO - A-GLG							
								UNID.: ____ DATA: __/__/__				DATA: __/__/__				JUN/2008				LAYOUT							
								ESTA APROVAÇÃO NÃO ISENTA A CONTRATADA DE SUAS RESPONSABILIDADES LEGAIS.				RESPONSÁVEL TÉCNICO: <u>NESTOR GORZA JR.</u>				JUN/2008											
												GERÊNCIA: 1-GEF <u>SANDRA SILEY</u>				JUN/2008											
NÚMEROS				TÍTULOS				PRINCIPAIS DESENHOS DE REFERÊNCIA												ESCALA: 1/50				FOLHA: 01 / 05			
				03 REV				MUDANÇA COMPLETA DE LAYOUT				05/09															
				02 REV				INSERIDO RACK INFORMÁTICA				09/08															
				01 REV				MUDANÇAS LAYOUT				07/08															
				Nº LOCAL				DISCRIMINAÇÃO				DES. DIV. GER. DATA															
								REVISÃO																			