




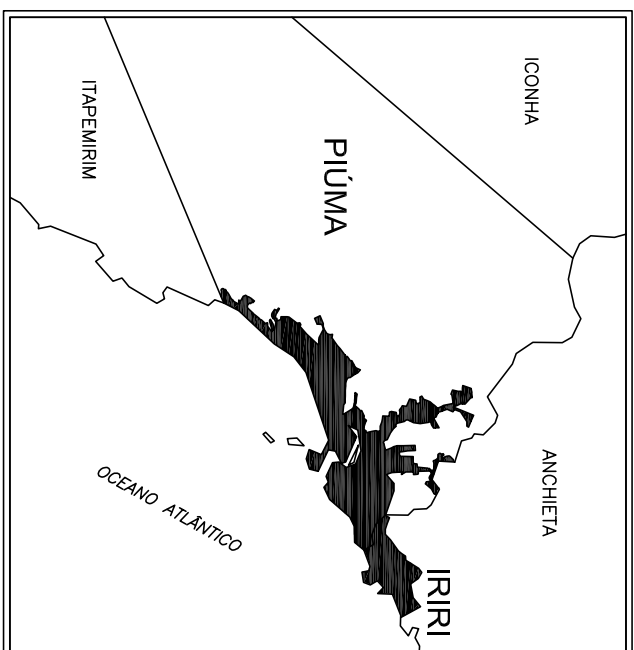



DADOS CARTOGRÁFICOS

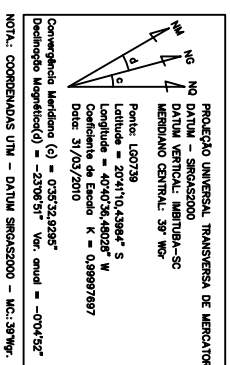

ARTICULAÇÃO DAS FOLHAS

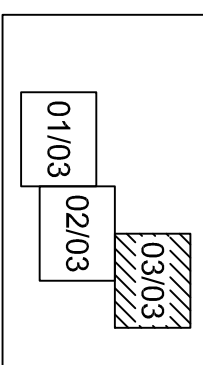

LEGENDA

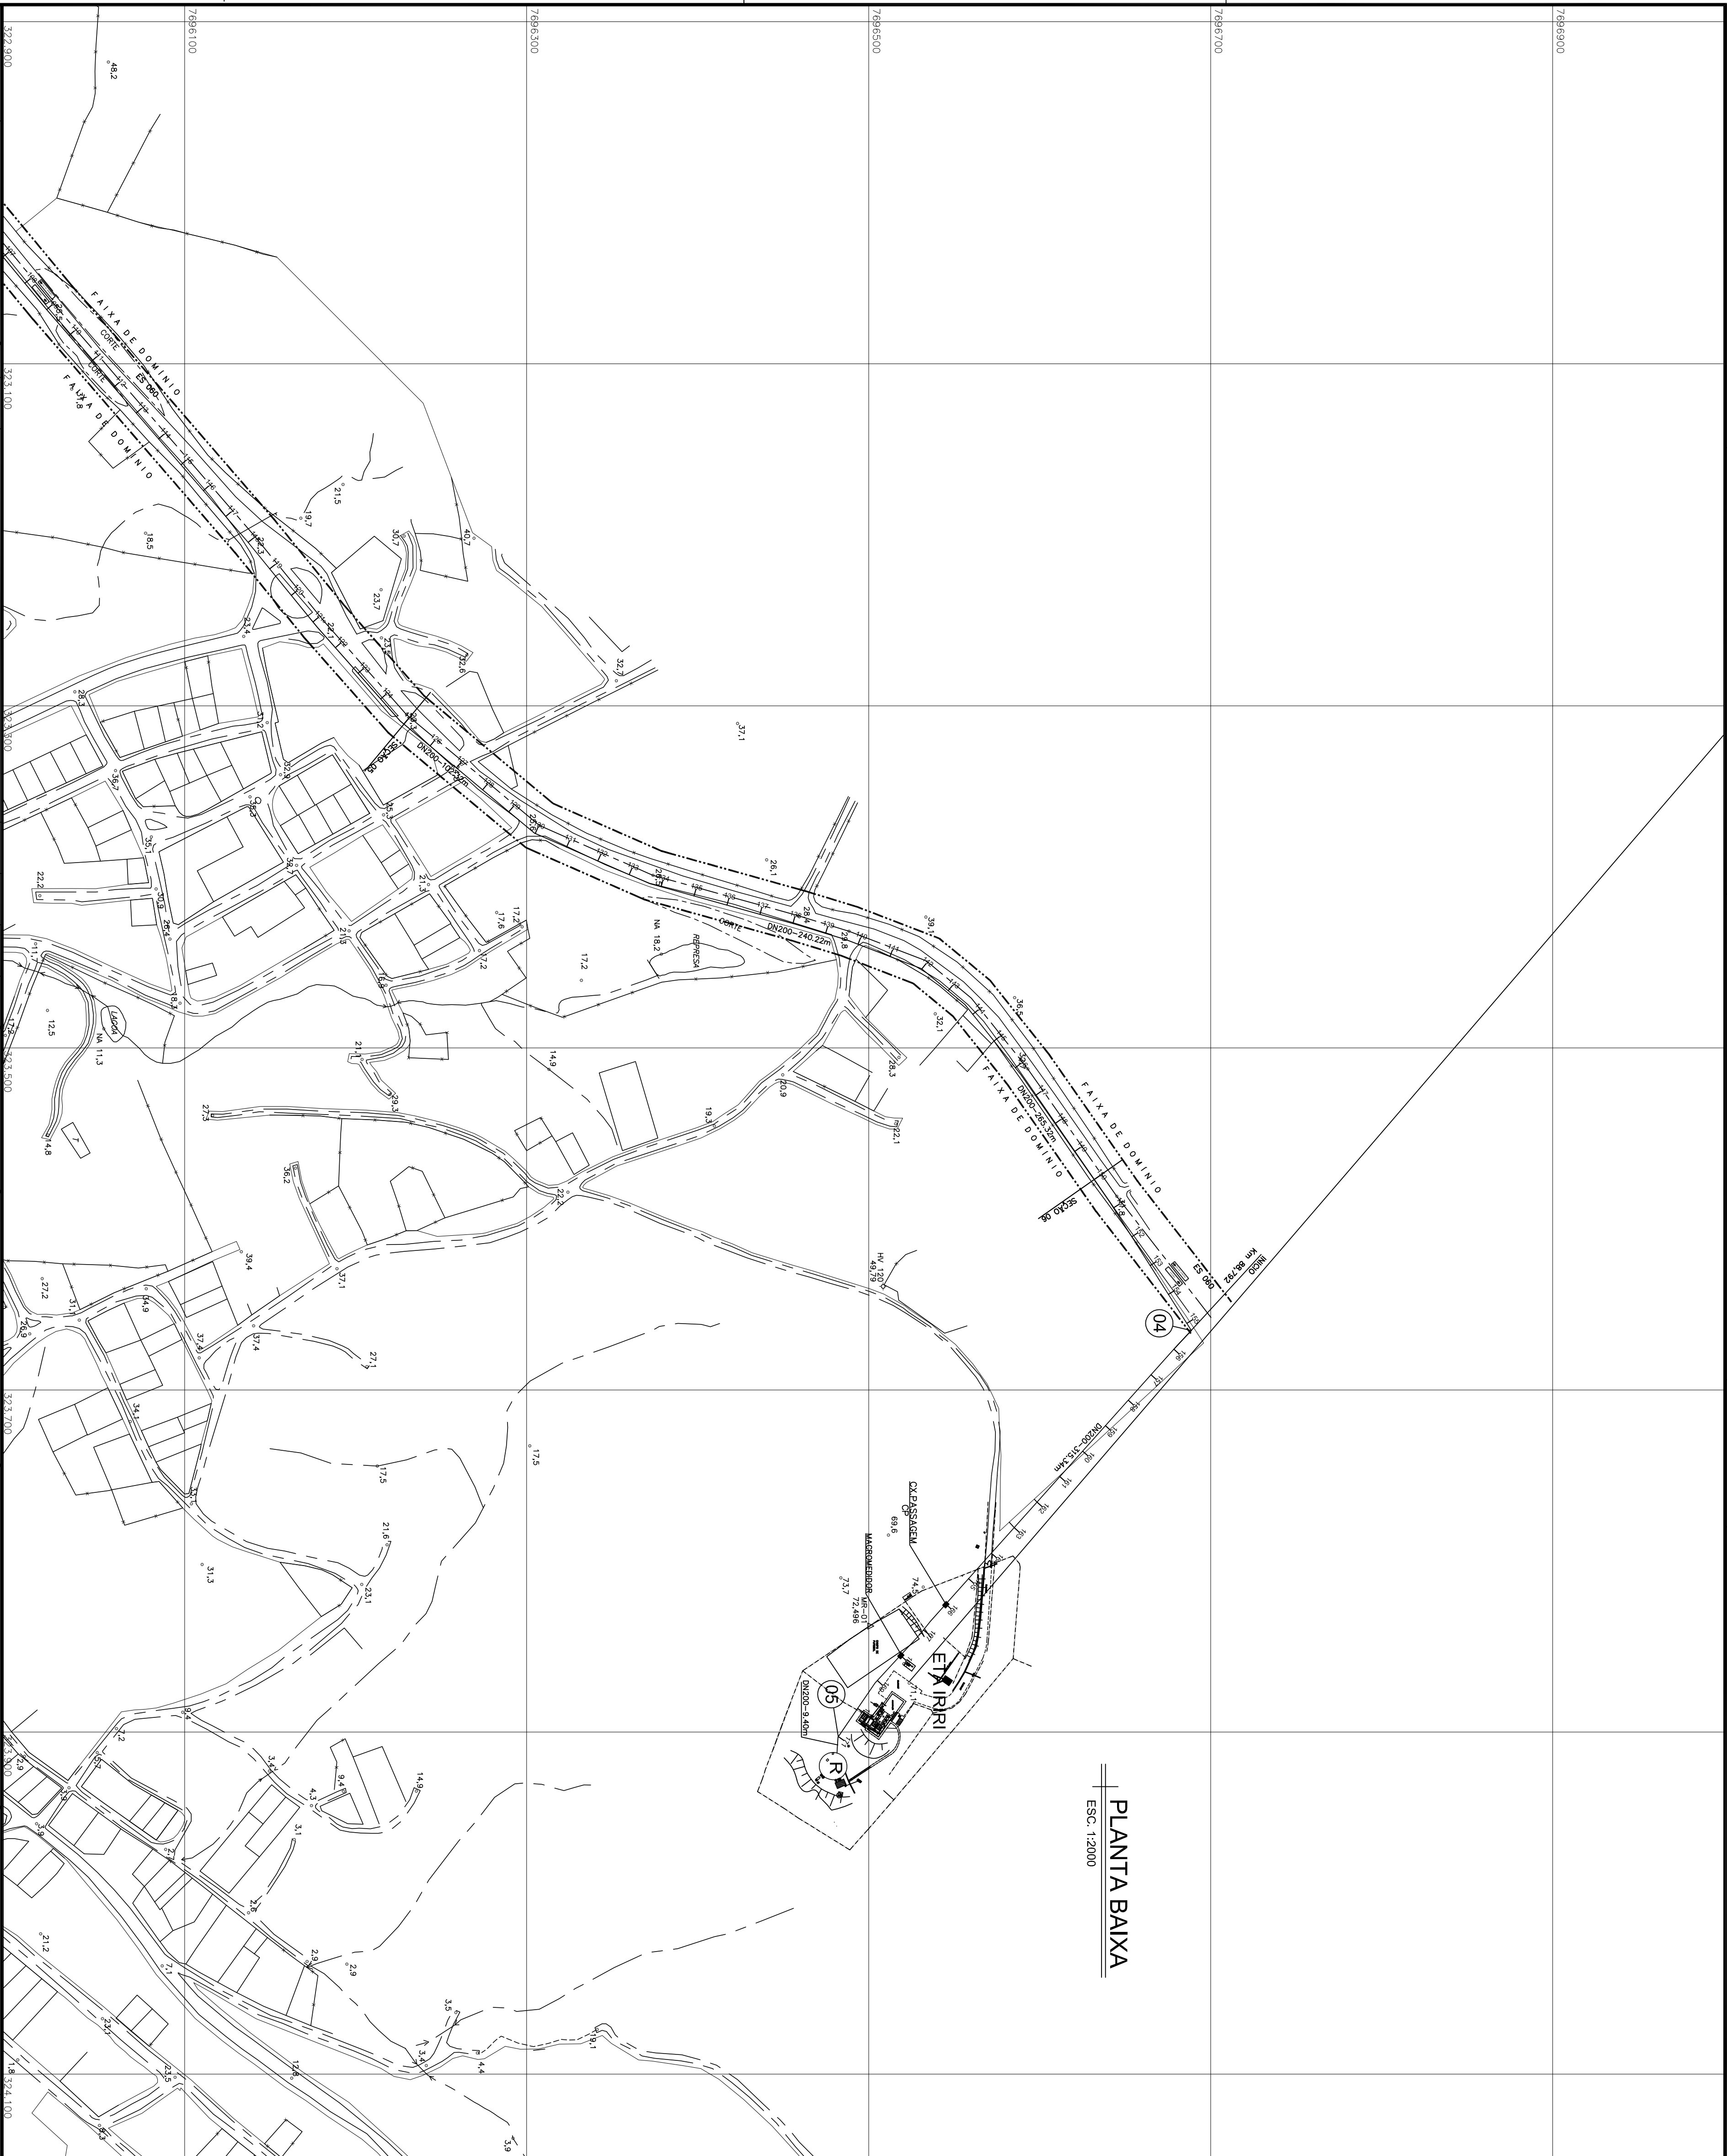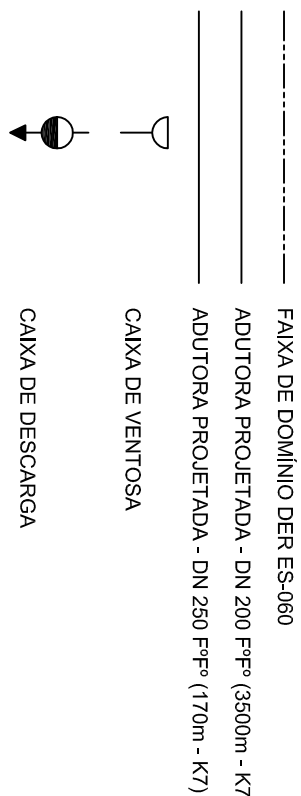

PLANTA BAIXA

ESC. 1:2000

MUNICÍPIO: PÍOMA		DISTRITO: SEDE		BAIRRO: -	
NOME DO EMPREENDIMENTO: MELHORIA DO SISTEMA DE ABASTECIMENTO DE ÁGUA TÍTULO: SISTEMA INTEGRADO PÍOMA-IRIRI-ANCHIETA ADUTORA DE ÁGUA TRATADA PLANTA: BAIXA					
ESCALA:	FOLHA:	Nº CESAN	REV.		
1:2000	03 / 03	.	0		