



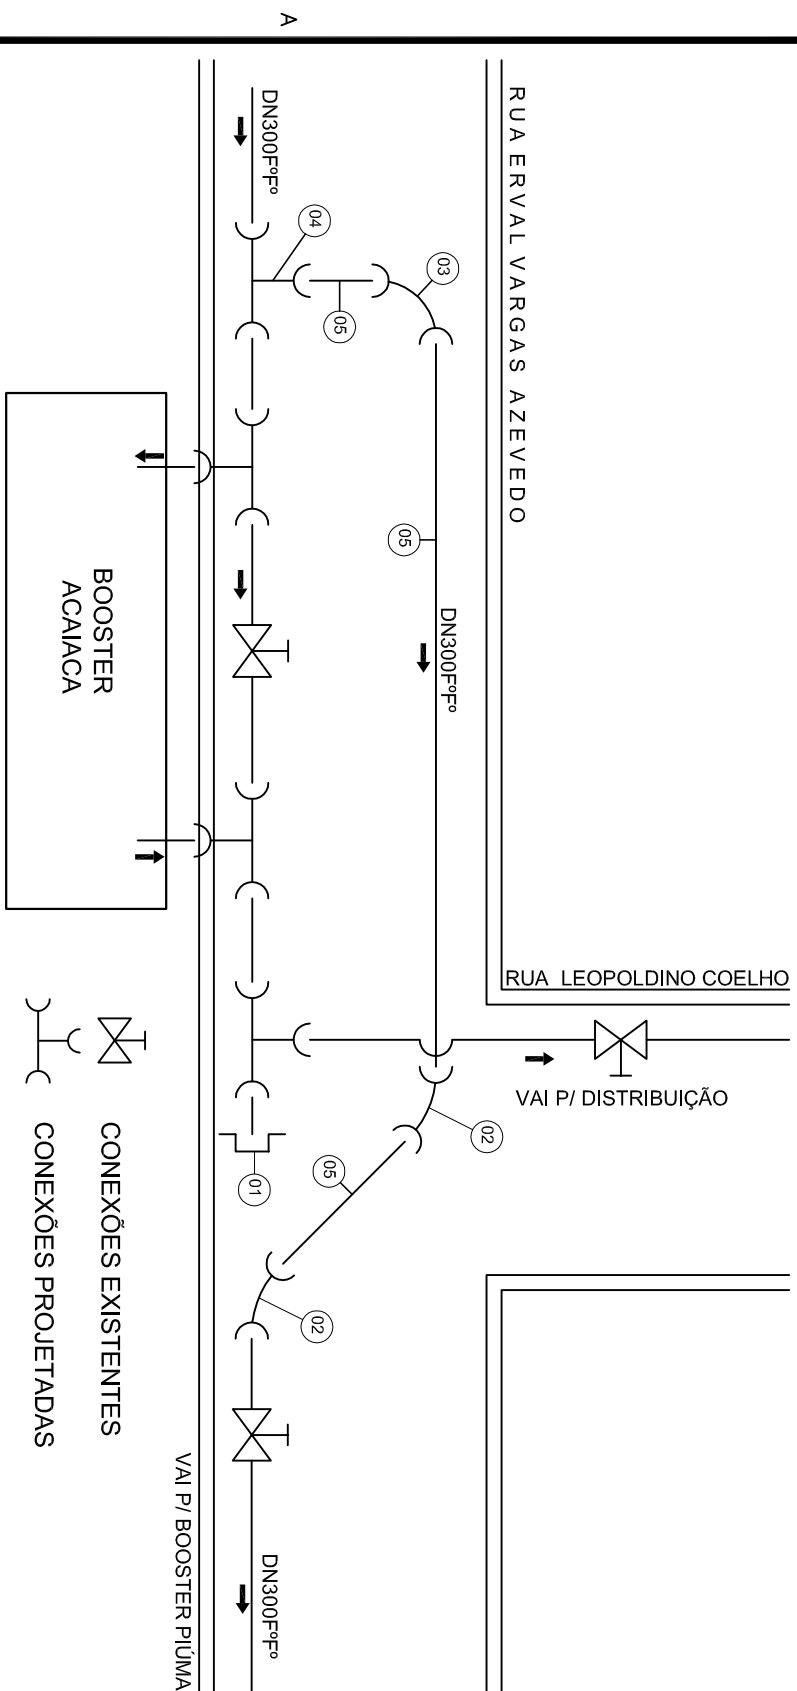

DET. INTERLIGAÇÃO NO BOOSTER ACAIACA

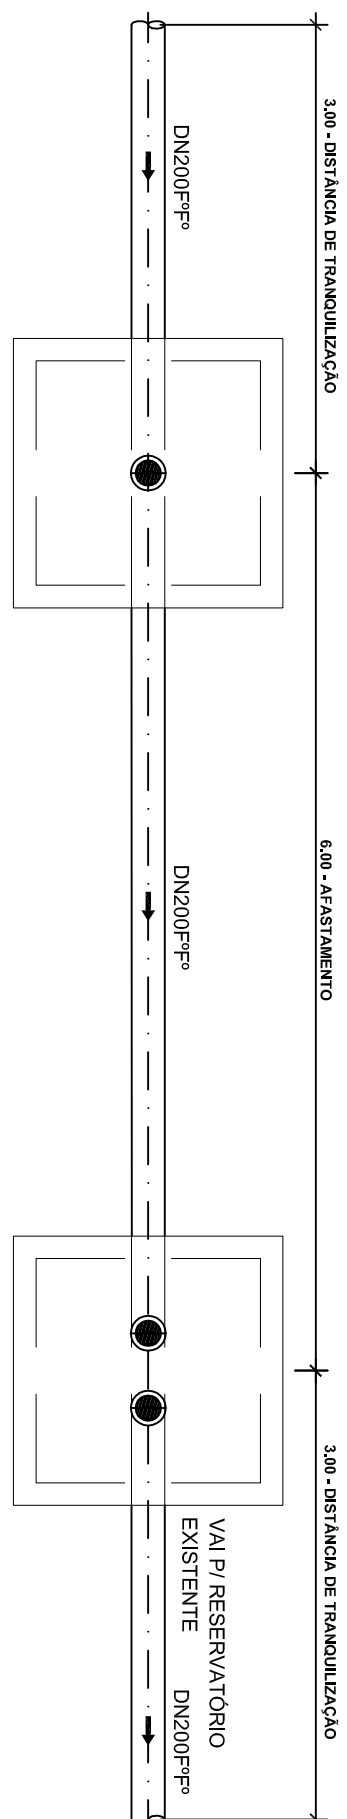


CX. ESTAÇÃO PITOMÉTRICA (EP)
150x150x100

CX. PITOT ELETTRONICO (PE)
150x150x100

DET. INSTALAÇÃO DAS CXS. PE E EP


ESC. 1/50 metros

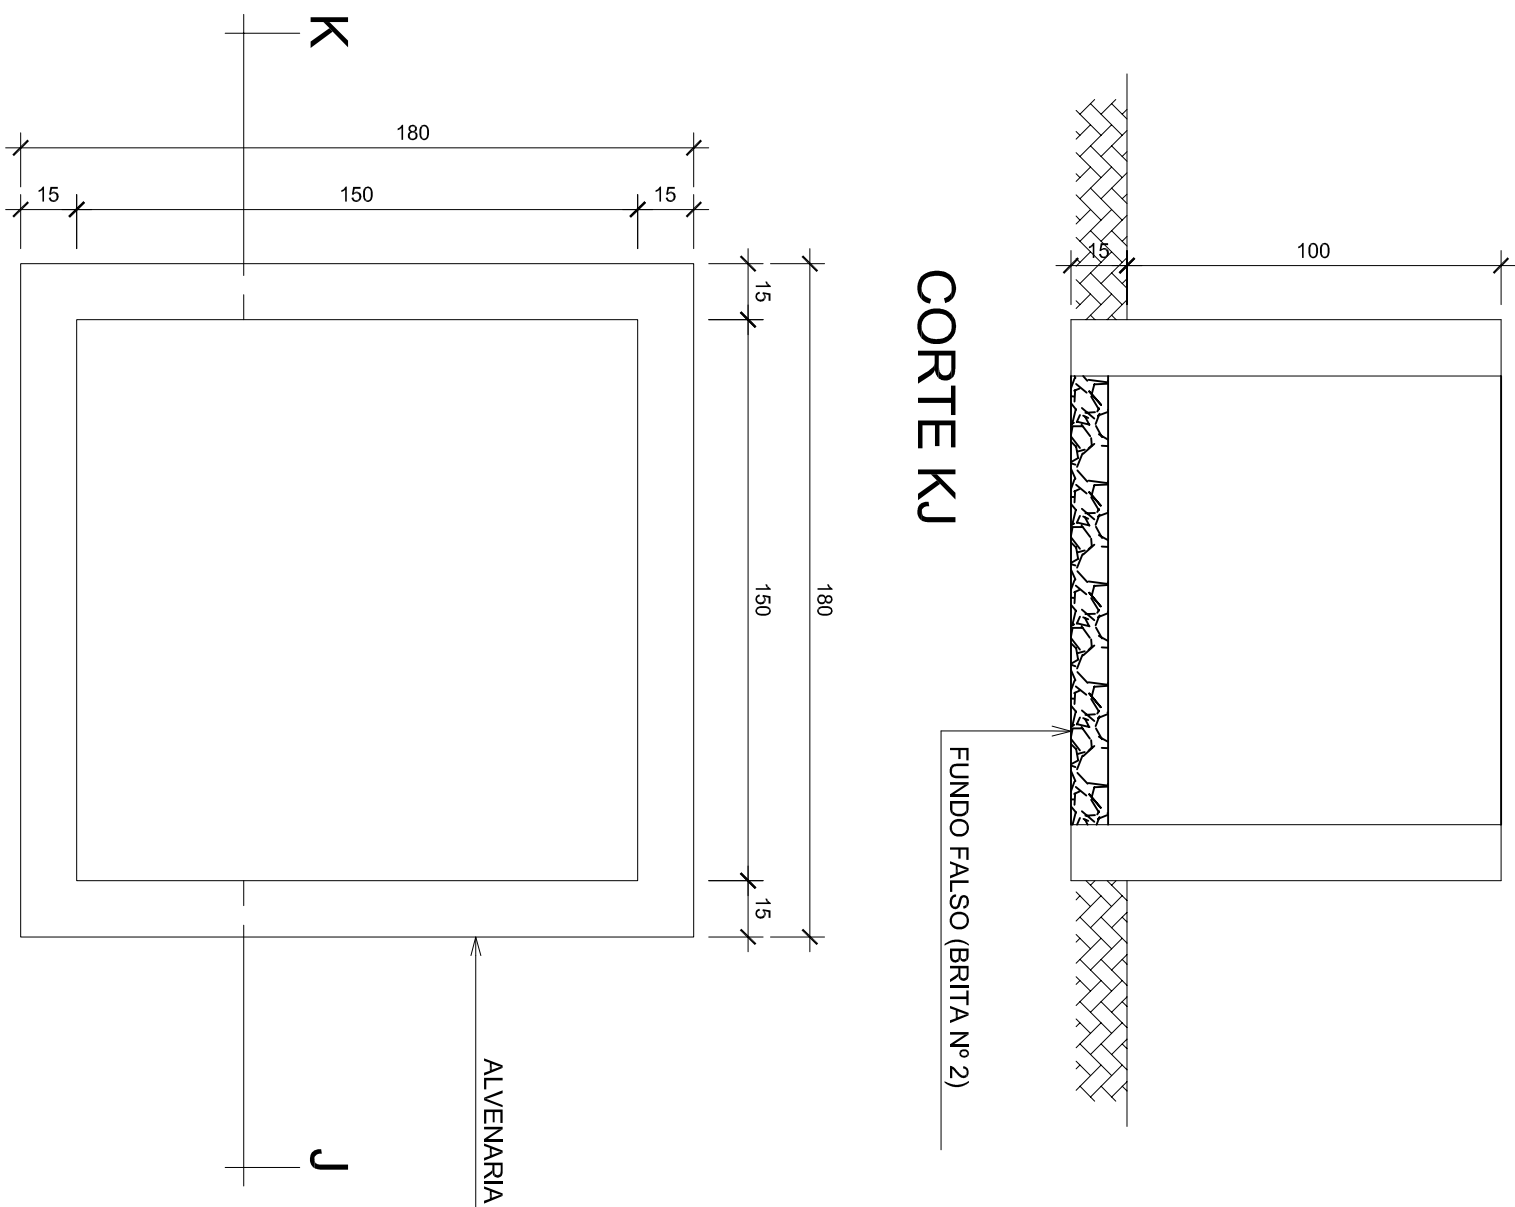


PLANTA

DET. CAIXA DE PROTEÇÃO PEEEP (2X)

ESC. 1/20

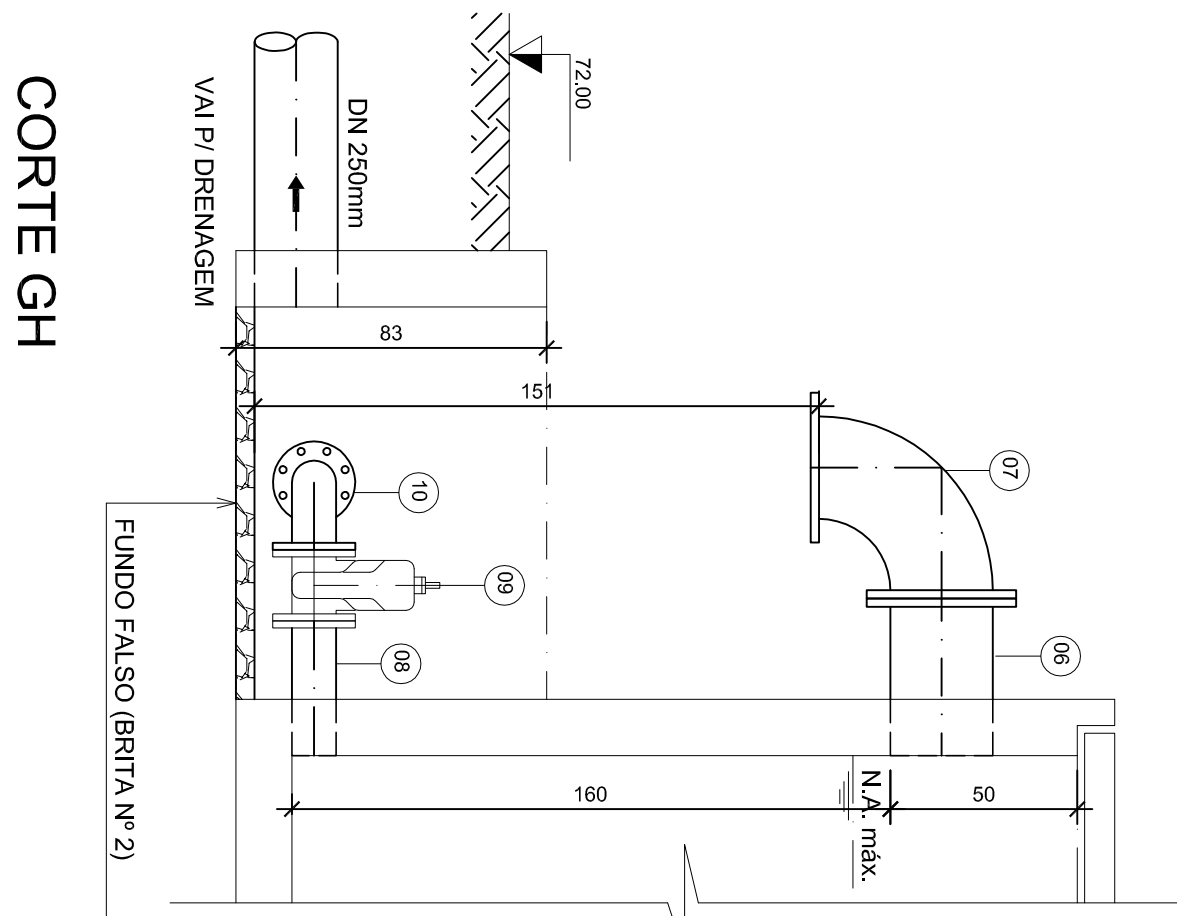[illegible]

CORTE GH

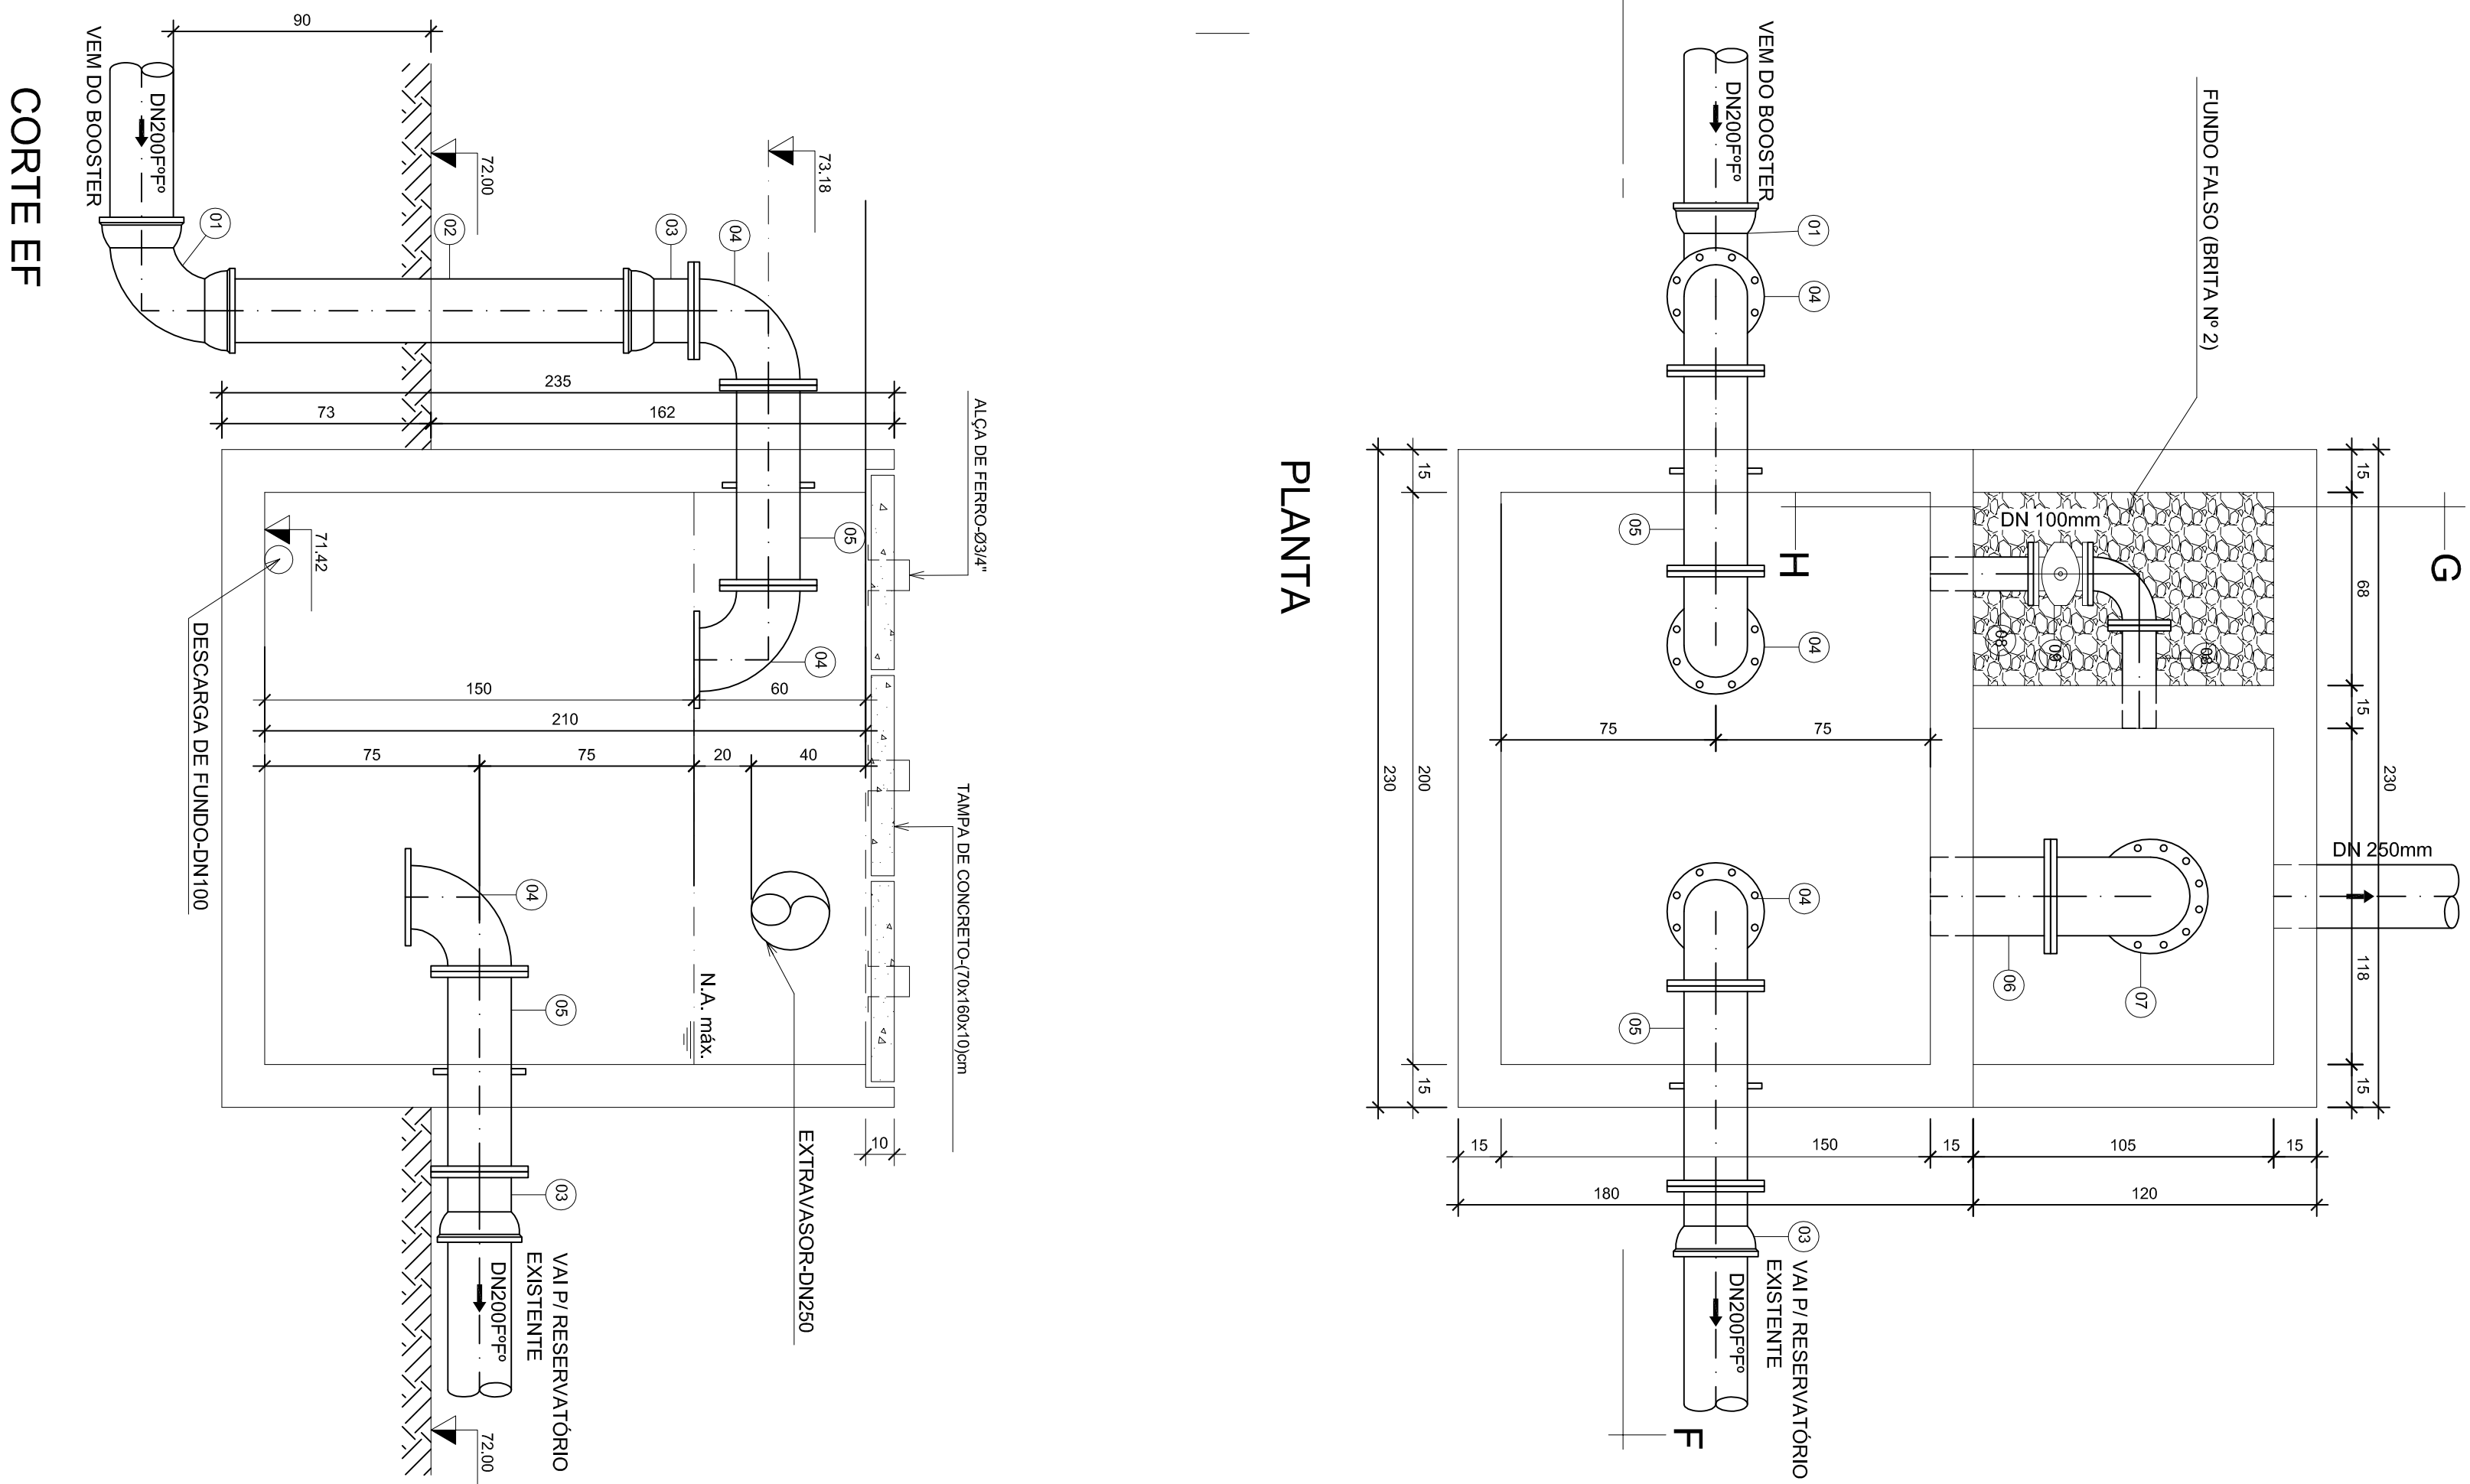

PLANTA

LISTA DE MATERIAL (CAIXA DE PASSAGEM)			
ITEM	DESCRIÇÃO	DIÂM.(mm)	MATERIAL QUANT.
01	CURVA 90º JGS BB F.P.P. - PN10	200	F.P.P. 01
02	TUBO PB K7 L=1,60m	200	F.P.P. 01
03	EXTREMIDADE FLANGE-BOLSA	200	F.P.P. 02
04	CURVA 90º FLANGE F.P.P. - PN 10	200	F.P.P. 02
05	TOCO C/ FLANGES E ABAS DE VEDAÇÃO E ANCORAGEM	200	F.P.P. 02
06	EXTREMIDADE FLANGE+PONTA	250	F.P.P. 01
07	CURVA 90º JGS F.P.P. - PN10	250	F.P.P. 01
08	EXTREMIDADE FLANGE+PONTA	100	F.P.P. 02
09	REGISTRO COM FLANGES C/ CUNHA DE BORRACHA CORPO CURTO, TIPO EURO 22. PN10	100	F.P.P. 01

LISTA DE MATERIAL (INTERLIGAÇÃO-BOOSTER)			
ITEM	DESCRIÇÃO	DIAM (mm)	MATERIAL QUANT.
01	CAF JGS FFP ²	300	FPF ² 01
02	CURVA 45° JGS BB FFP ² - PN 10	300	FPF ² 02
03	CURVA 90° JGS BB FFP ² - PN10	300	FPF ² 01
04	TÊ COMBOLISAS JGS	300	FPF ² 01
05	TUBO PBg 171,6x300m	300	FPF ² 04

NOTA:

01- COTAS EM CENTÍMETROS.
02- ELEVAÇÕES EM METROS.

				REV	0