



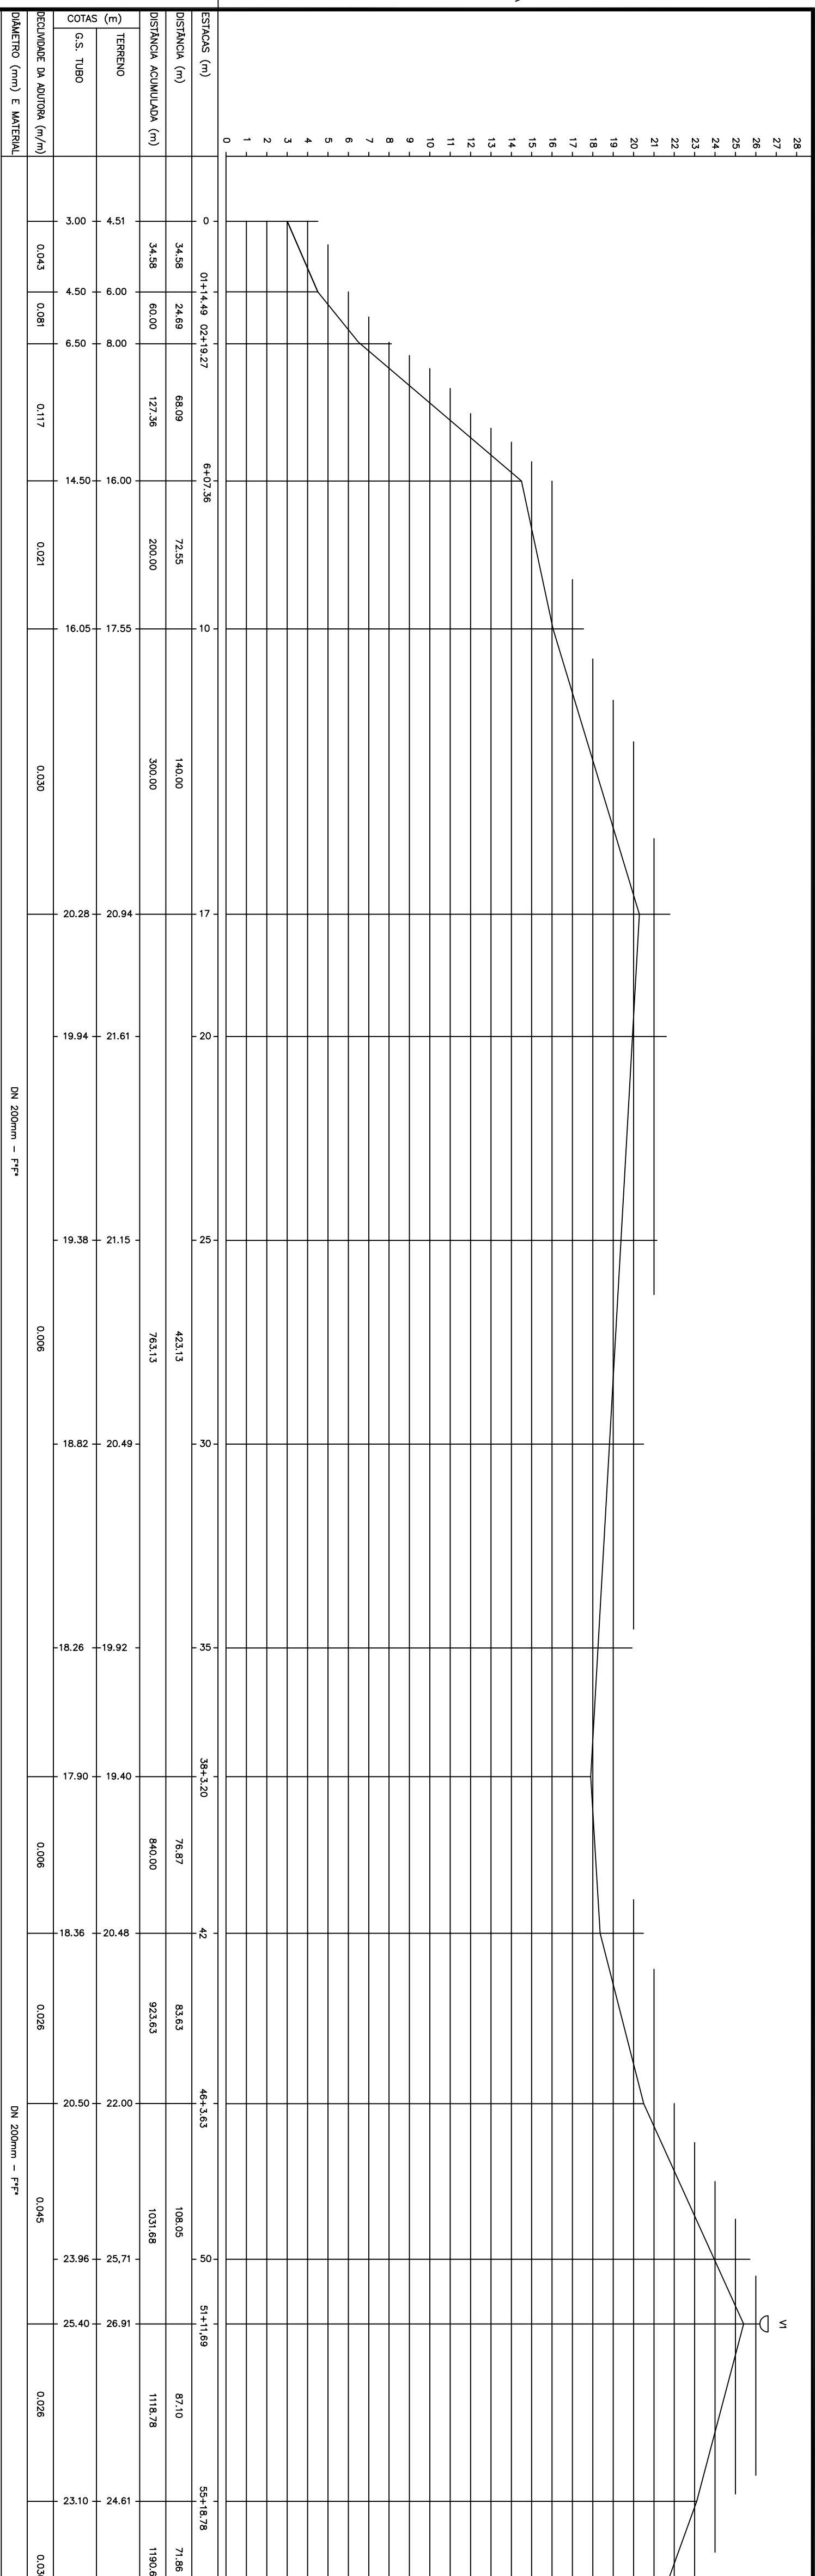

PERFIL

ESC. HOR.: 1:200
ESC. VER.: 1/200

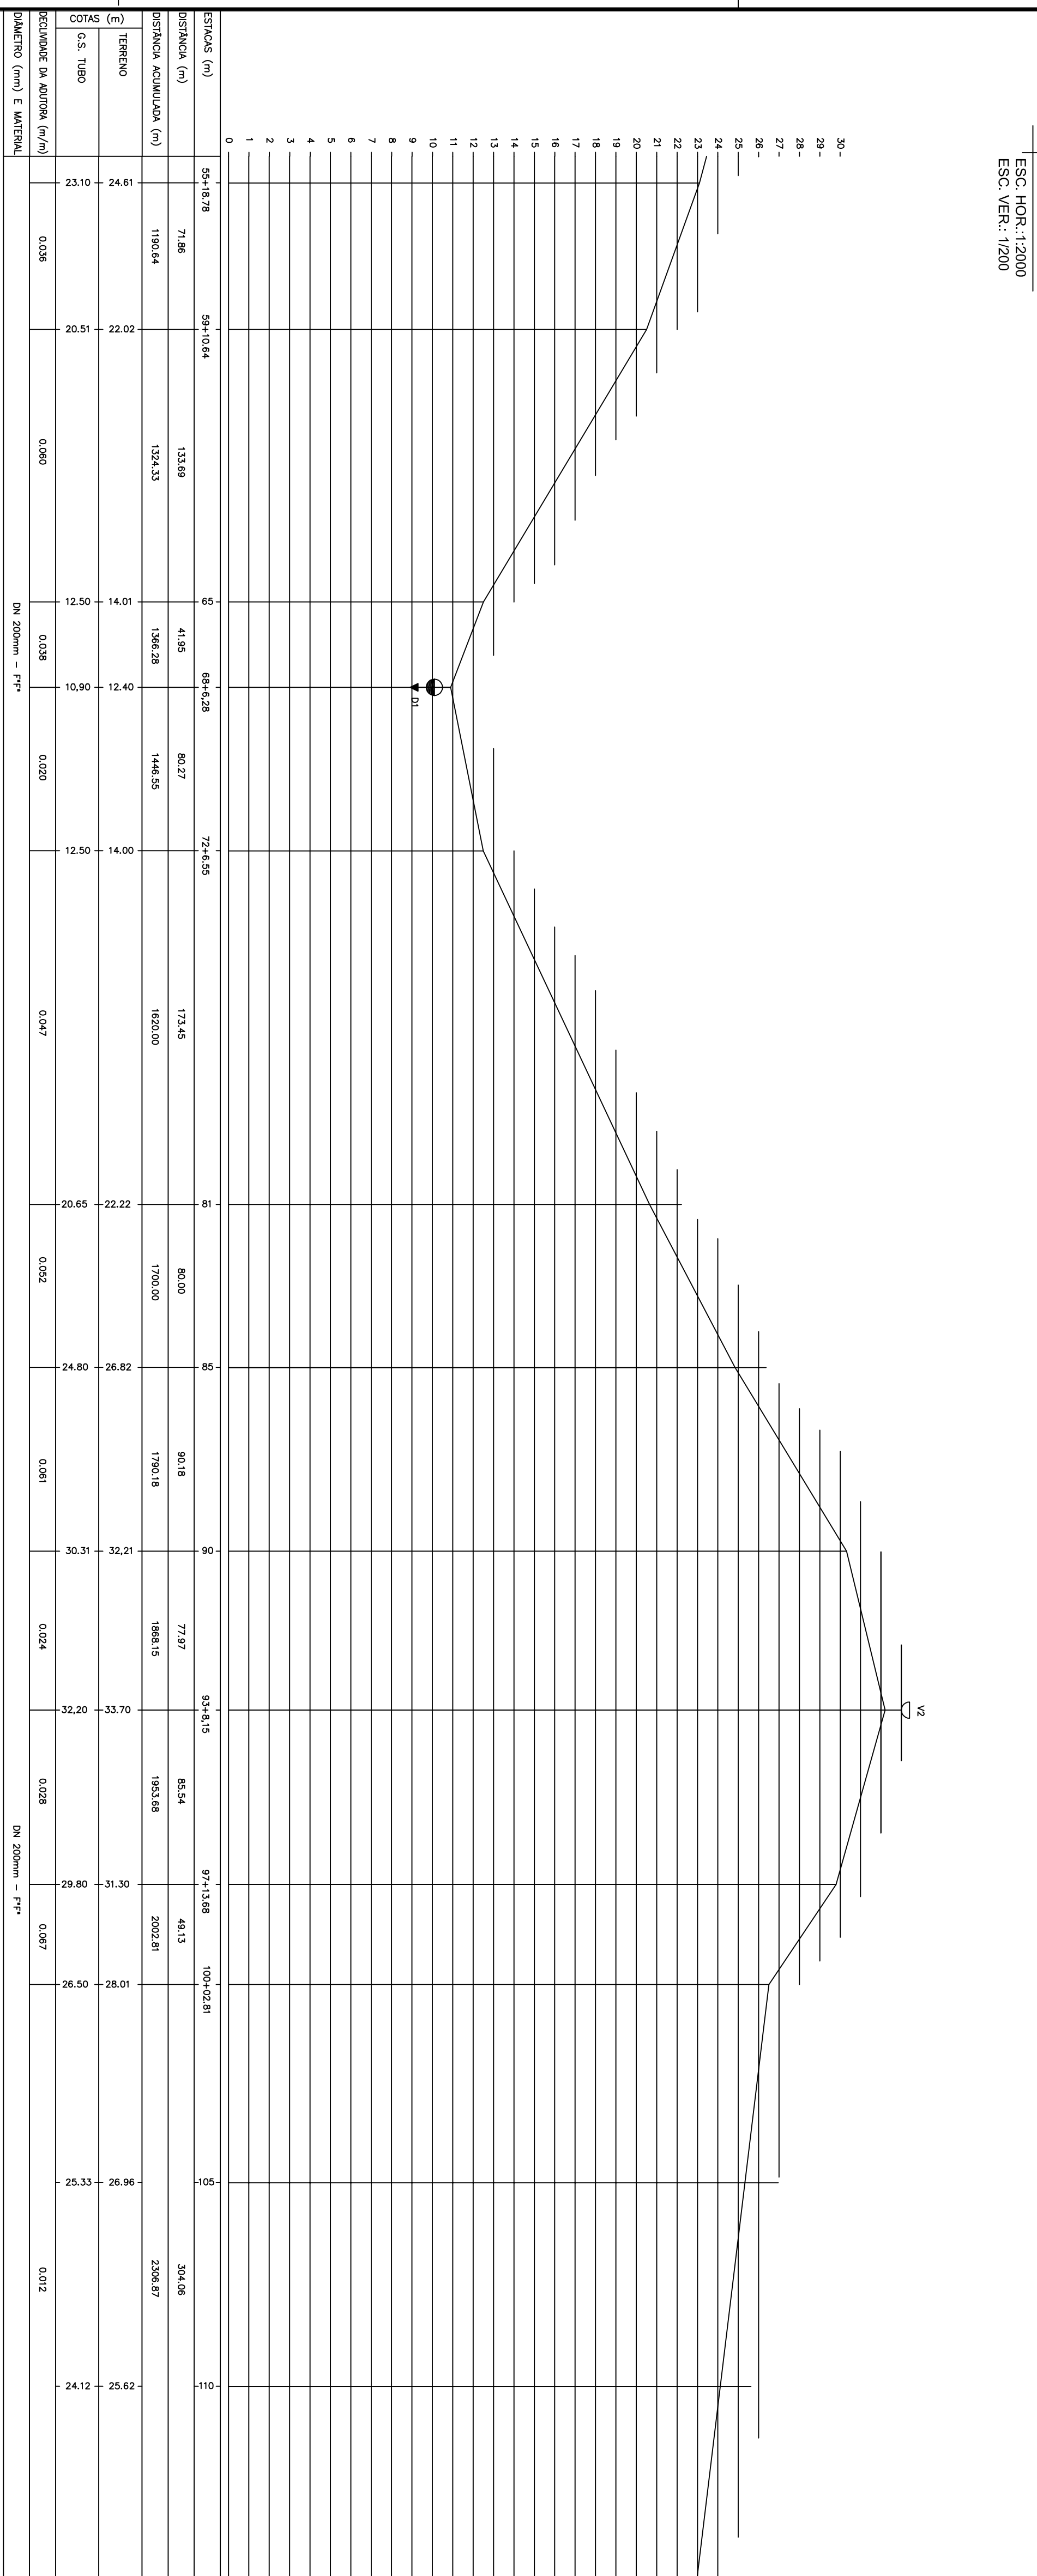

PERFIL

ESC. HOR.: 1:200
ESC. VER.: 1/200[illegible]

CONCELA E SUBSTITUI O DESENHO NÚMERO:	CENTRO DE DOCUMENTAÇÃO	EMISSÃO CESAN		DATAS
	RECEBIDO: ____ / ____ / ____ Nº DOC.: ____ ASS.: ____			JUN/2014
	APROVAÇÃO CESAN:	PROJETADO:	COORDENADOR:	
	ASS.: ____ MATR.: ____ DESENHO: ____ Nº DES. PROJETISTA: ____ UNID.: ____ DATA: ____ / ____ / ____	CREA: ____ REGIÃO: ____ RESPONSÁVEL TÉCNICO: ____	CREA: ____ REGIÃO: ____ ART. Nº: ____ DATA: ____	
	CANCELADO E SUBSTITUÍDO PELO DESENHO NÚMERO: ____	DIVISÃO: ____	VERIFICADO: ____	JUN/2014
	ESTA APROVAÇÃO NÃO ISENTA A CONTRATADA DE SUAS RESPONSABILIDADES LEGAIS.	GERÊNCIA: ____		JUN/2014

MUNICÍPIO: PÍUMA		DISTRITO: SEDE	BAIRRO: -
NOME DO EMPREENDIMENTO: MELHORIA DO SISTEMA DE ABASTECIMENTO DE ÁGUA			
TÍTULO: SISTEMA INTEGRADO PÍUMA-IRIRI-ANCHIETA			
AUTORA DE ÁGUA TRATADA			
PERFIL LONGITUDINAL: 01/02			
ESCALA:	V:1:200	FOLHA:	01 / 02
		Nº CESAN	
REV:	0		

LEGENDA

ADUTORA PROJETADA - DN 200 F⁹F⁰ (3500m - K7

PEFIL TERRENO

CAIXA DE VENTOSA

CAIXA DE DESCARGA

CP

CAIXA DE PASSAGEM

LISTA DE MATERIAL			
ITEM	DESCRIÇÃO	DIAM(mm)	MATERIAL QUANT.
01	CURVA 45° COM BOLSAS - PN 10	200	FPP 01
02	CURVA 22.50° COM BOLSAS - PN 10	200	FPP 01