


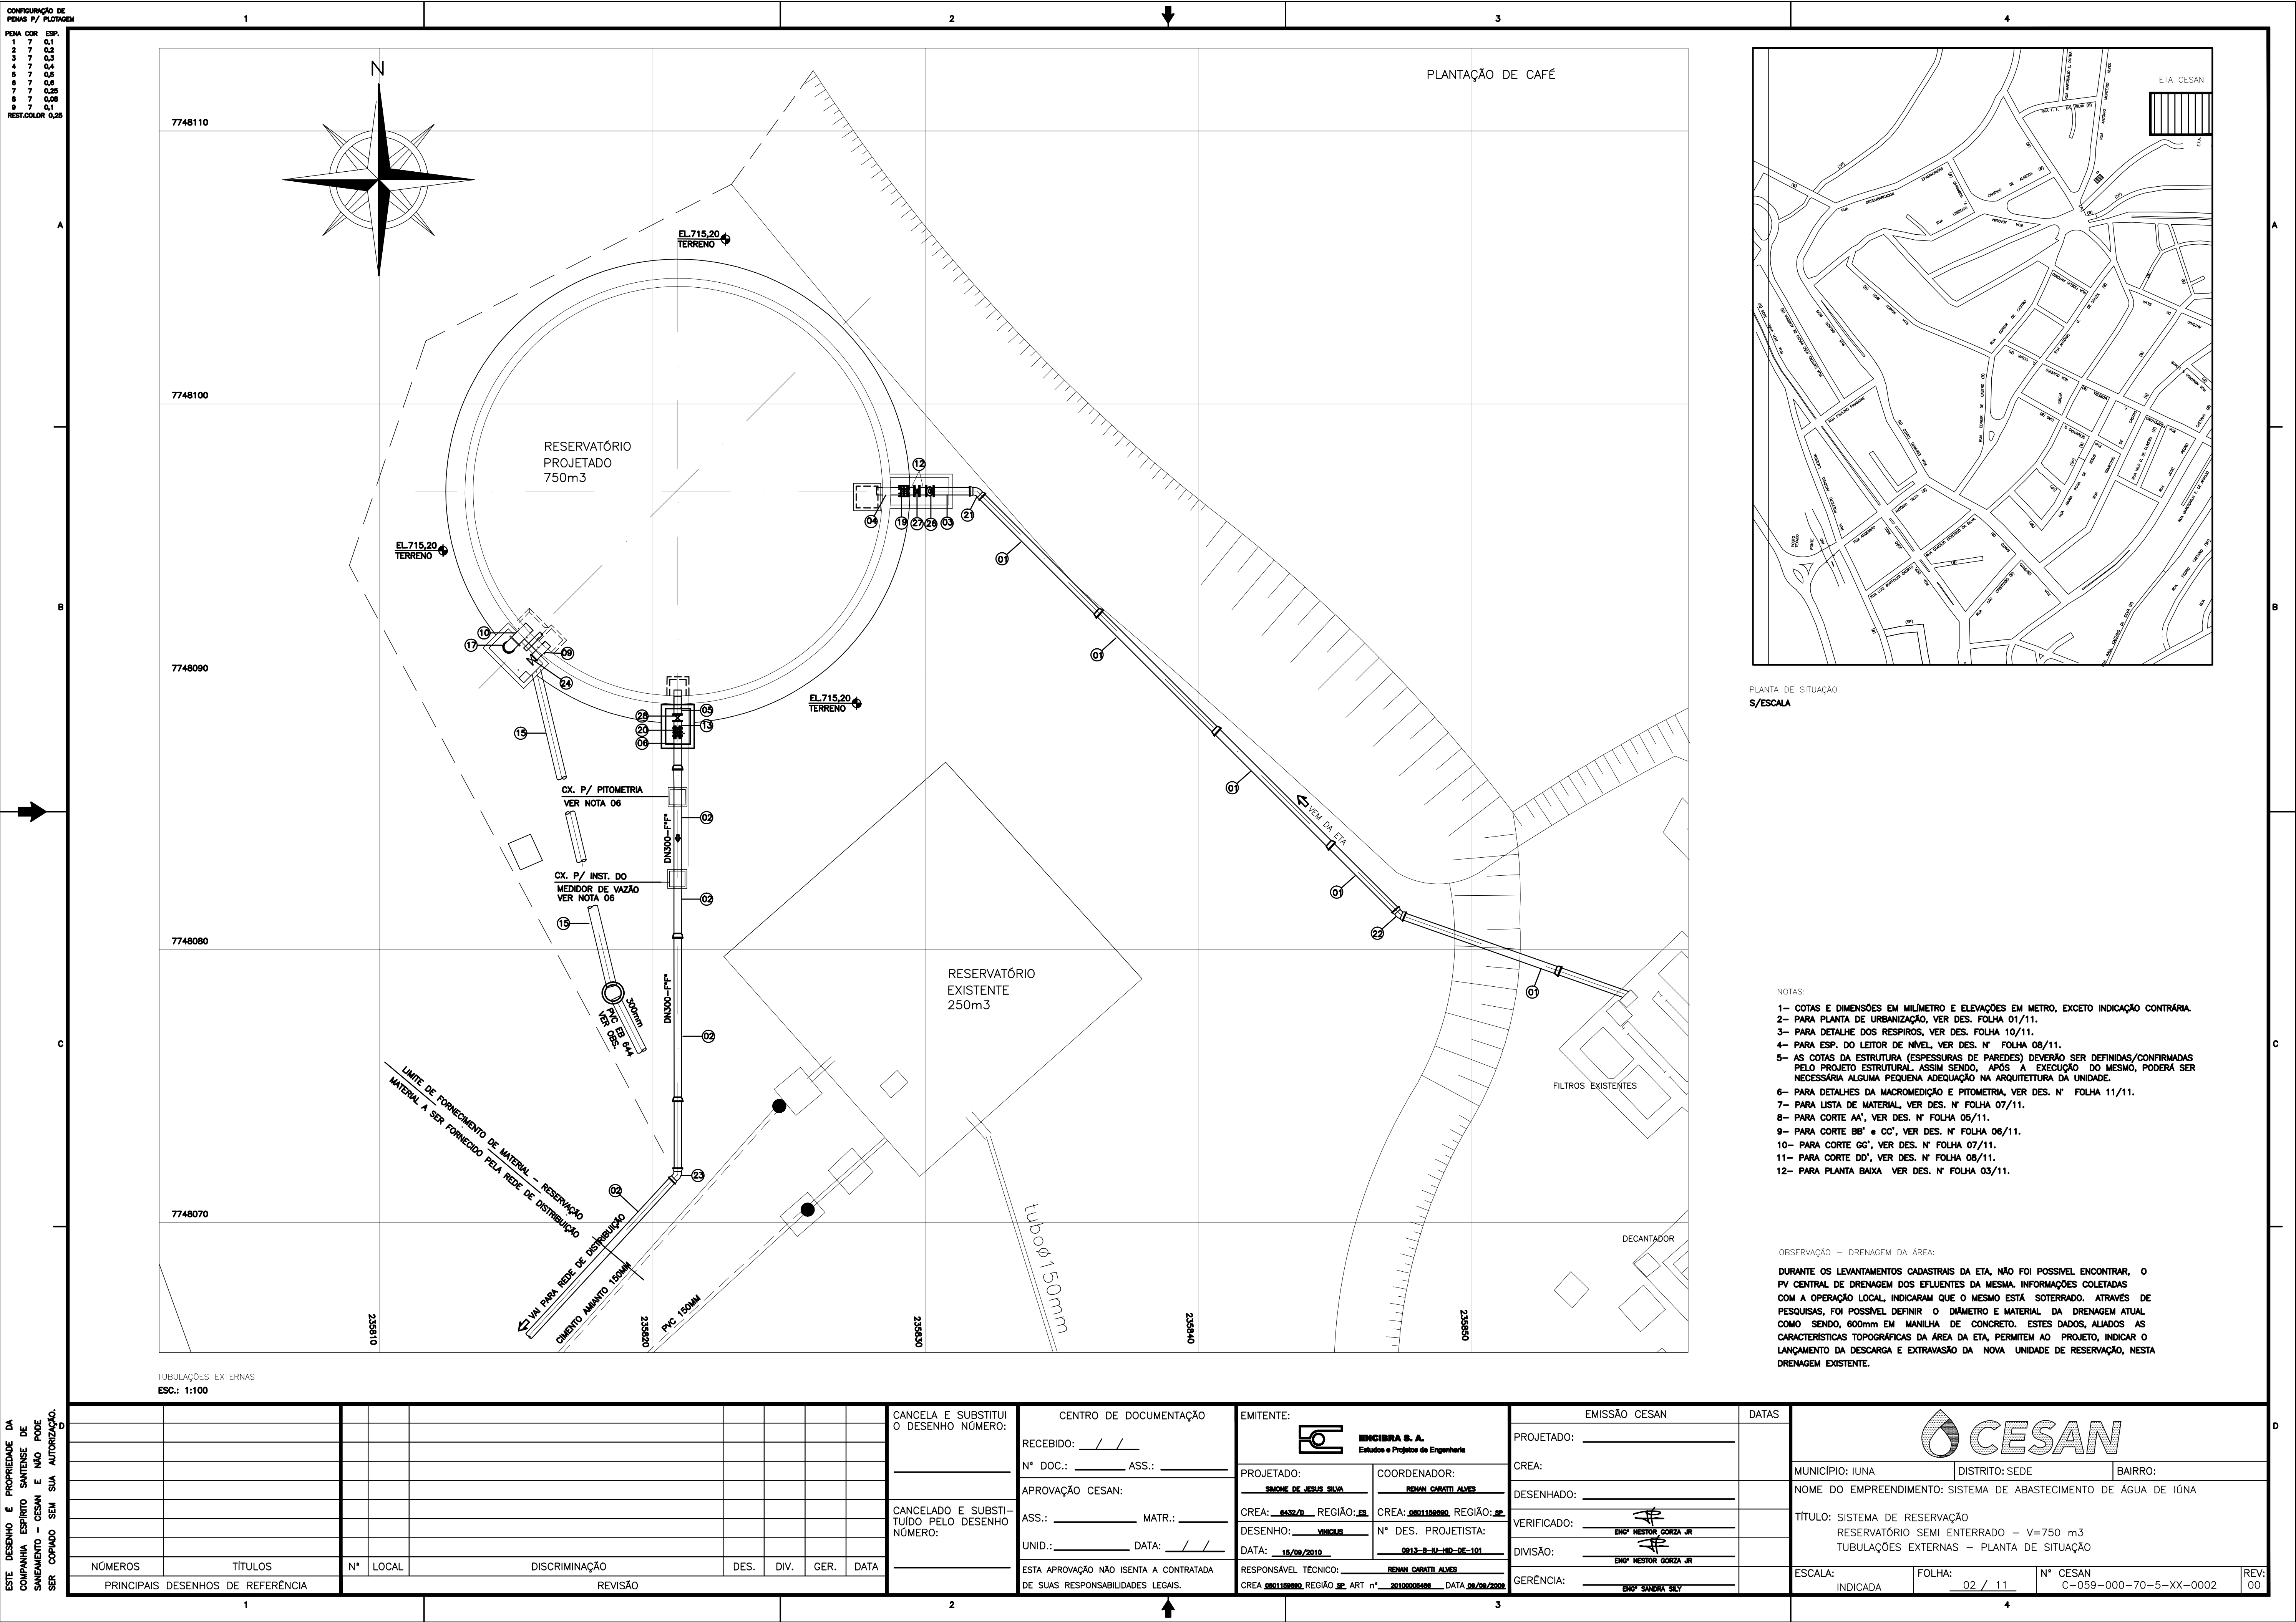

PLANTA DE SITUAÇÃO
S/ESCALA

- NOTAS:
- 1- COTAS E DIMENSÕES EM MILÍMETRO E ELEVÇÕES EM METRO, EXCETO INDICAÇÃO CONTRÁRIA.
 - 2- PARA PLANTA DE URBANIZAÇÃO, VER DES. FOLHA 01/11.
 - 3- PARA DETALHE DOS RESPIROS, VER DES. FOLHA 10/11.
 - 4- PARA ESP. DO LEITOR DE NÍVEL, VER DES. N° FOLHA 08/11.
 - 5- AS COTAS DA ESTRUTURA (ESPESSURAS DE PAREDES) DEVERÃO SER DEFINIDAS/CONFIRMADAS PELO PROJETO ESTRUTURAL. ASSIM SENDO, APÓS A EXECUÇÃO DO MESMO, PODERÁ SER NECESSÁRIA ALGUMA PEQUENA ADEQUAÇÃO NA ARQUITETURA DA UNIDADE.
 - 6- PARA DETALHES DA MACROMEDIDAÇÃO E PITOMETRIA, VER DES. N° FOLHA 11/11.
 - 7- PARA LISTA DE MATERIAL, VER DES. N° FOLHA 11/11.
 - 8- PARA CORTE AA', VER DES. N° FOLHA 05/11.
 - 9- PARA CORTE BB' e CC', VER DES. N° FOLHA 06/11.
 - 10- PARA CORTE GG', VER DES. N° FOLHA 07/11.
 - 11- PARA CORTE DD', VER DES. N° FOLHA 08/11.
 - 12- PARA PLANTA BAIXA VER DES. N° FOLHA 03/11.

OBSERVAÇÃO - DRENAGEM DA ÁREA:

DURANTE OS LEVANTAMENTOS CADASTRAIS DA ETA, NÃO FOI POSSÍVEL ENCONTRAR, O PV CENTRAL DE DRENAGEM DOS EFLUENTES DA MESMA. INFORMAÇÕES COLETADAS COM A OPERAÇÃO LOCAL, INDICARAM QUE O MESMO ESTÁ SOTERRADO. ATRAVÉS DE PESQUISAS, FOI POSSÍVEL DEFINIR O DIÂMETRO E MATERIAL DA DRENAGEM ATUAL COMO SENDO, 600mm EM MANILHA DE CONCRETO. ESTES DADOS, ALIADOS AS CARACTERÍSTICAS TOPOGRÁFICAS DA ÁREA DA ETA, PERMITEM AO PROJETO, INDICAR O LANÇAMENTO DA DESCARGA E EXTRAVASO DA NOVA UNIDADE DE RESERVAÇÃO, NESTA DRENAGEM EXISTENTE.

ESTE DESENHO É PROPRIEDADE DA
COMPANHIA ESPÍRITO SANTENSE DE
SANEAMENTO - CESAN E NÃO PODE
SER COPIADO SEM SUA AUTORIZAÇÃO.

NÚMEROS		TÍTULOS		N°	LOCAL	DISCRIMINAÇÃO	DES.	DIV.	GER.	DATA
PRINCIPAIS DESENHOS DE REFERÊNCIA						REVISÃO				

CANCELA E SUBSTITUI O DESENHO NÚMERO:		CENTRO DE DOCUMENTAÇÃO		EMITENTE:		EMISSÃO CESAN		DATAS	
RECEBIDO: / /		N° DOC.: ASS.:		PROJETADO: SAMUEL DE JESUS SILVA		COORDENADOR: REINALDO CARVALHO ALVES		PROJETADO: _____	
APROVAÇÃO CESAN:		ASS.: MATR.:		CREA: 6432/7 REGIÃO: ES		CREA: 0801158080 REGIÃO: SP		CREA: _____	
UNID.: DATA: / /		DESENHO: WAGNER		N° DES. PROJETISTA: 0913-9-34-HD-DE-101		VERIFICADO: ENG° NESTOR GONZA JR		DESENHADO: _____	
ESTA APROVAÇÃO NÃO ISENTA A CONTRATADA DE SUAS RESPONSABILIDADES LEGAIS.		RESPONSÁVEL TÉCNICO: REINALDO CARVALHO ALVES		DATA: 15/09/2010		DIVISÃO: ENG° NESTOR GONZA JR		VERIFICADO: _____	
		CREA: 0801158080 REGIÃO: SP ART n° 20100000408 DATA: 09/09/2009		GERÊNCIA: ENG° SANDRA SILV				GERÊNCIA: _____	

MUNICÍPIO: IUNA			DISTRITO: SEDE			BAIRRO:		
NOME DO EMPREENDIMENTO: SISTEMA DE ABASTECIMENTO DE ÁGUA DE IUNA								
TÍTULO: SISTEMA DE RESERVAÇÃO RESERVATÓRIO SEMI ENTERRADO - V=750 m3 TUBULAÇÕES EXTERNAS - PLANTA DE SITUAÇÃO								
ESCALA: INDICADA			FOLHA: 02 / 11			N° CESAN: C-059-000-70-5-XX-0002		
REV: 00								