


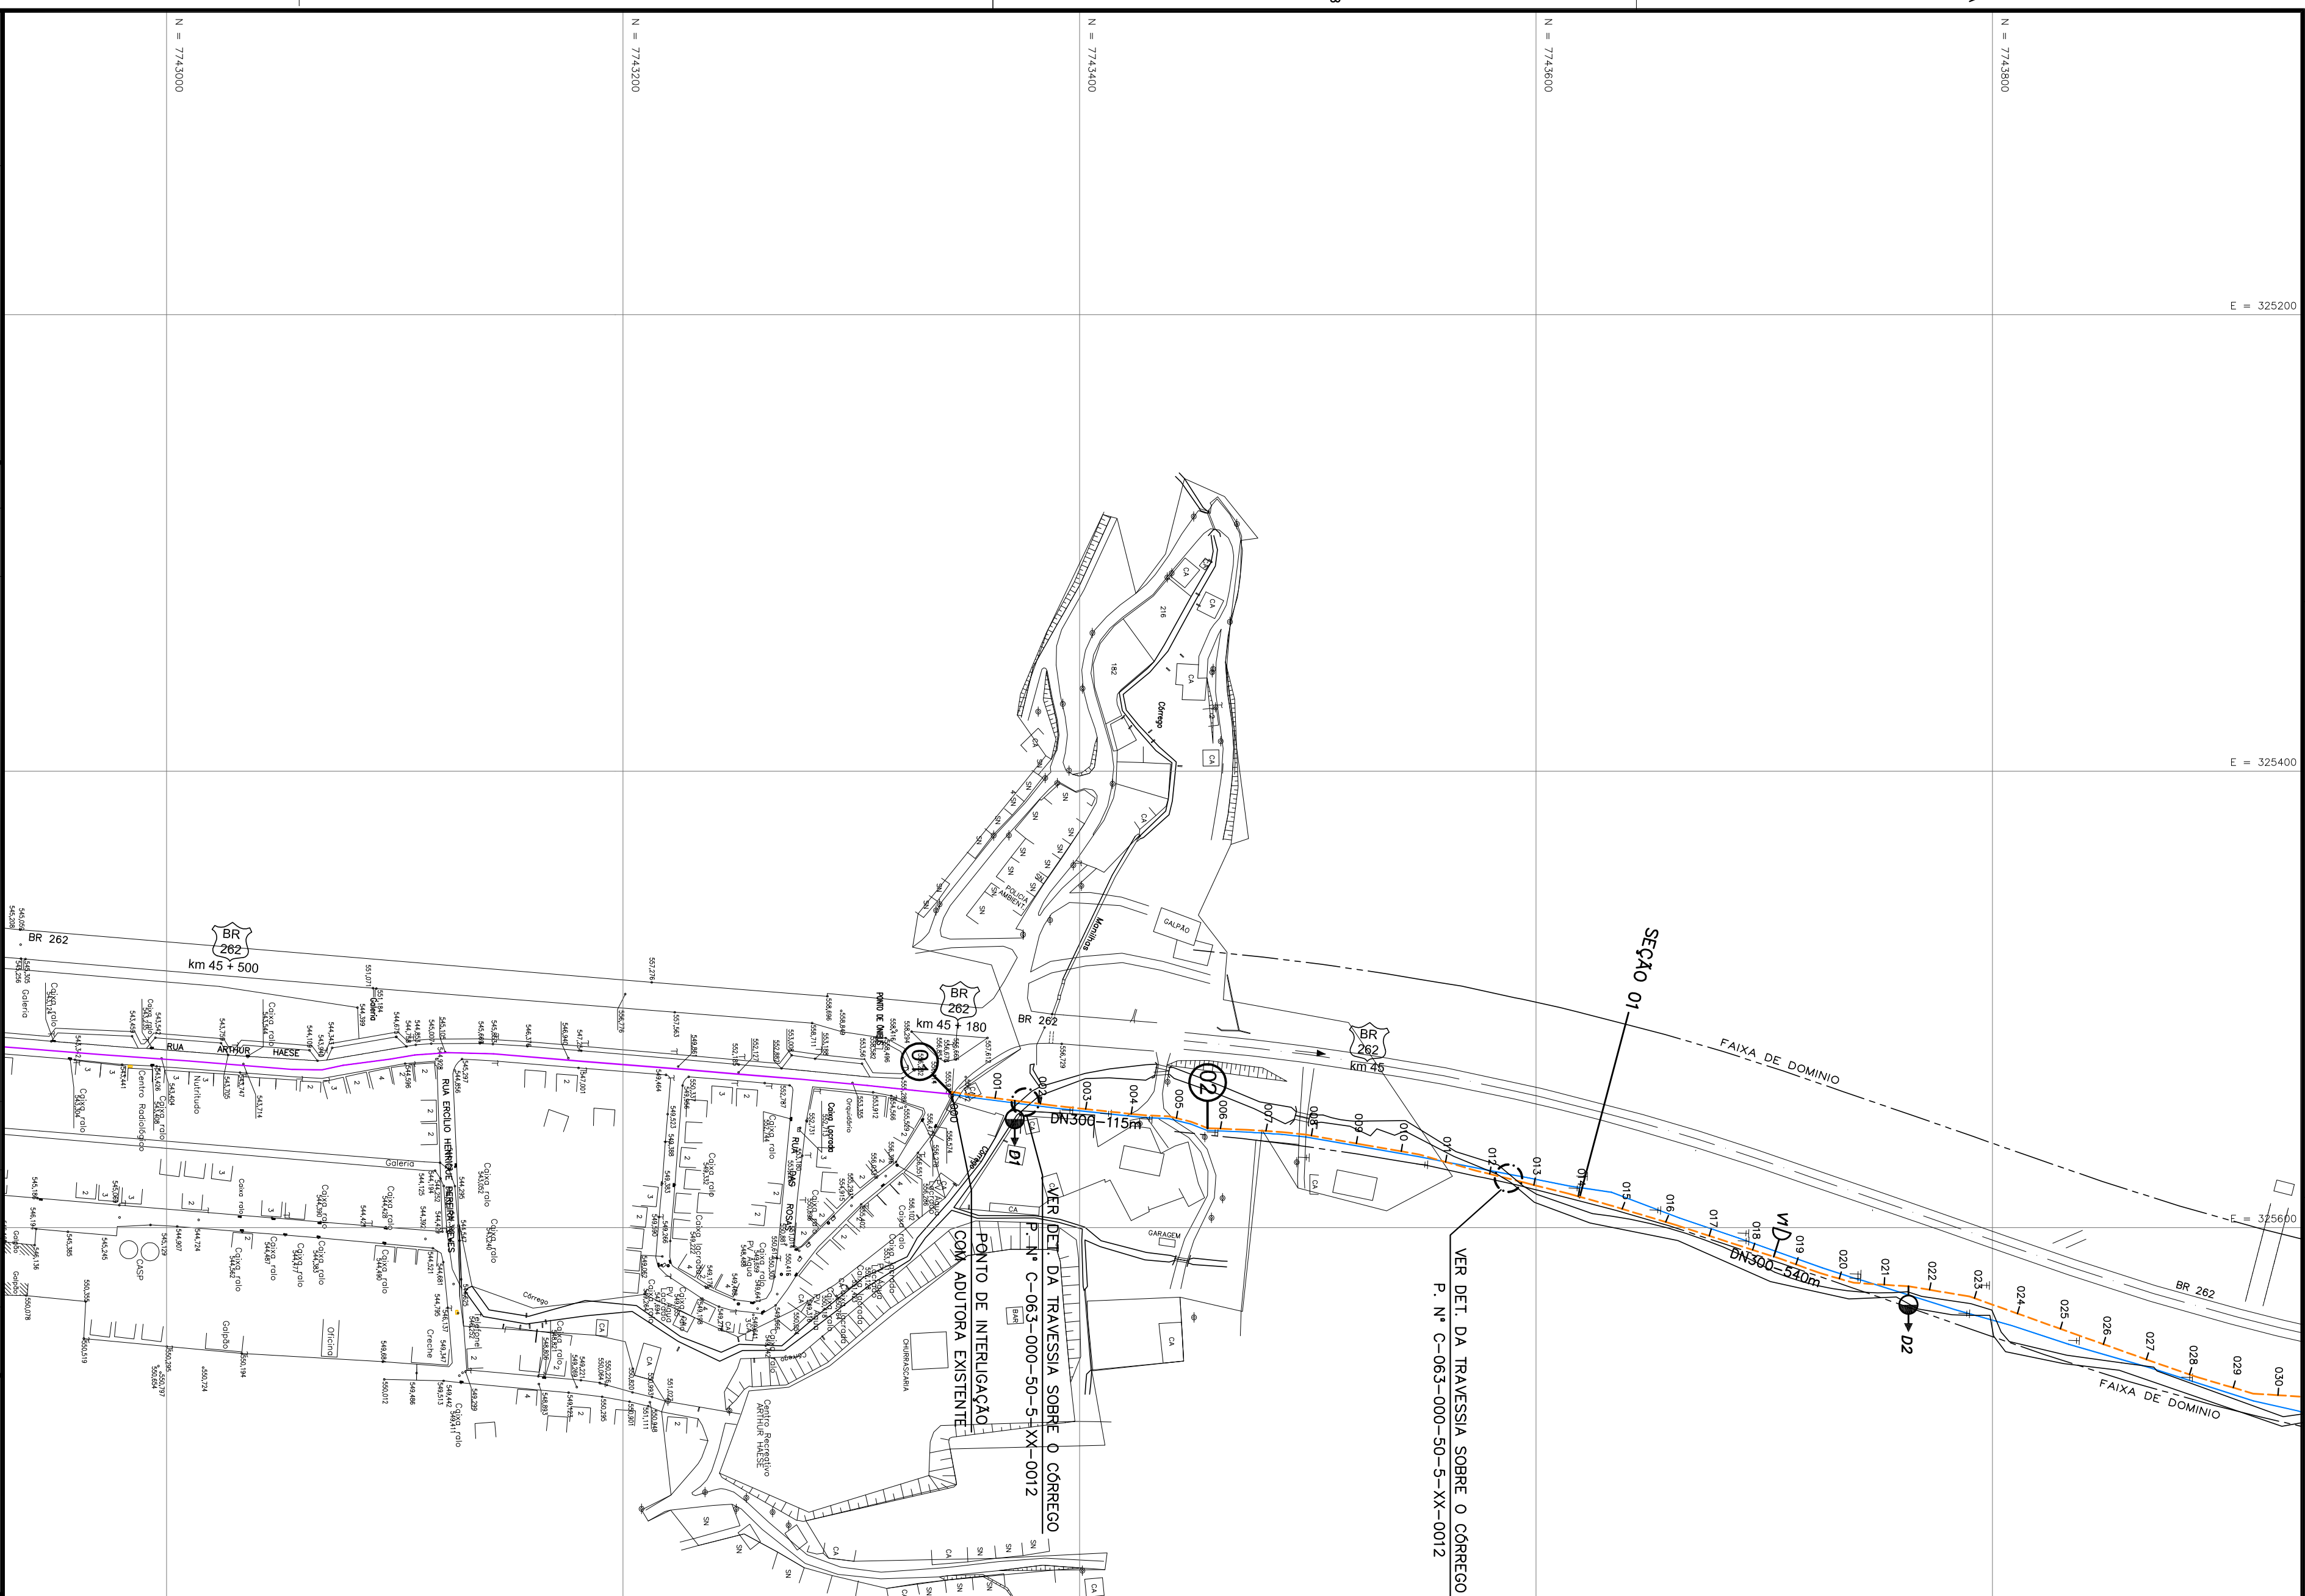

ARTICULAÇÃO:

LEGENDA:

- AOUTORA PROJEIADA - DN 300 (3,24mm)
- AOUTORA FROU - DE 316 Parelhino FEUDO (fem-tavessia da notvelia)
- AOUTORA EXISTENTE - DN 200 FpP
- AOUTORA EXISTENTE (a ser desativado) - DN 150 FpP
- FAMA DE DOMINO DA RODOVA (BR 242 - Km 45-189 ao Km 43-738)

NOTAS:

- 1- VER DESENHO DAS SEÇÕES TRANSVERSAIS NA P. ANC-06-000-90-5-XX-0004.
- 2- VER DETALHE DAS CASAS DE PROTEÇÃO DAS VENTOSAS E RESCAGAS NA PRANDIA WPC-06-000-90-5-XX-0010.
- 3- POR ORIENTAÇÃO DO DEFEIS A AOUTORA DE AGUA TRATAVA DEVERA SER PROJETADA POR SOBRE O BORO LATERAL DIREITO DA PISTA, SENTI-DO MARECHAL FLOMINA DO DOMINGOS MARTINS.
- 4- NO TRECHO DO DERES (ES-376), PREVER SUBSTITUIÇÃO DO MATERIAL DE ESCAVACÃO DE VALA POR SABRO, DEVIDAMENTE ADEMSADO/COMPACTADO.
- 5- POR ORIENTAÇÃO DA LAGEP A LARGURA DE ESCAVACÃO DA VALA DEVERA SER DE 60cm, DEVIDO A DIFICULDADES DE ESCAVACÃO LOCAL.

DETALHAMENTO DOS NÓS

SEM ESCALA

LISTA DE MATERIAL

ITEM	DESCRIÇÃO	DIM(m)	MATERIAL	QUANT.
01	LUBA COM ROSAS E JUNTA ELASTICA JGS	150	FpP	01
02	TUBO FLANGE-PONTA PI JUNTA ELASTICA JGS-PN16 (L=0,80m)	150	FpP	01
03	JUNÇÃO 45° COM FLANGES - PN16	150	FpP	01
04	TOCO COM FLANGES-PN16 (L=0,25m)	150	FpP	01
05	EXTREMIDADE FLANGE-BOLSA C/ JUNTA ELASTICA JGS-PN16	150	FpP	01
06	EXTREMIDADE FLANGE-BOLSA C/ JUNTA ELASTICA JGS-PN16	300	FpP	01
07	VALVULA DE GAVETA C/ FLANGES E JUNTA DE BORRACHA COBO CURTO COM CABEOTE, TIPO ELBO 23-PN16	300	FpP	01
08	VALVULA DE GAVETA C/ FLANGES E JUNTA DE BORRACHA COBO CURTO COM CABEOTE, TIPO ELBO 23-PN16	150	FpP	01
09	REDUÇÃO COM FLANGES CONCENTRICA-PN16	300 x 150	FpP	01
10	CURVA 45° COM FLANGES-PN16	300	FpP	01
11	TAMBO CIRCULAR 800 - CLASSE 125	800	FpP	01
12	CURVA 45° COM ROSAS E JUNTA ELASTICA JGS	300	FpP	01
13	CURVA 22-90° COM ROSAS E JUNTA ELASTICA JGS	300	FpP	25
14	TE COM ROSAS E JUNTA ELASTICA JGS	300 x 80	FpP	01
15	REDUÇÃO C/ PONTA-BOLSA E JUNTA ELASTICA JGS	800	FpP	01
16	CAP COM JUNTA ELASTICA JGS	300	FpP	01
17	TUBO PONTA-BOLSA JUNTA ELASTICA JGS-KT (3,24mm)	300	FpP	541