


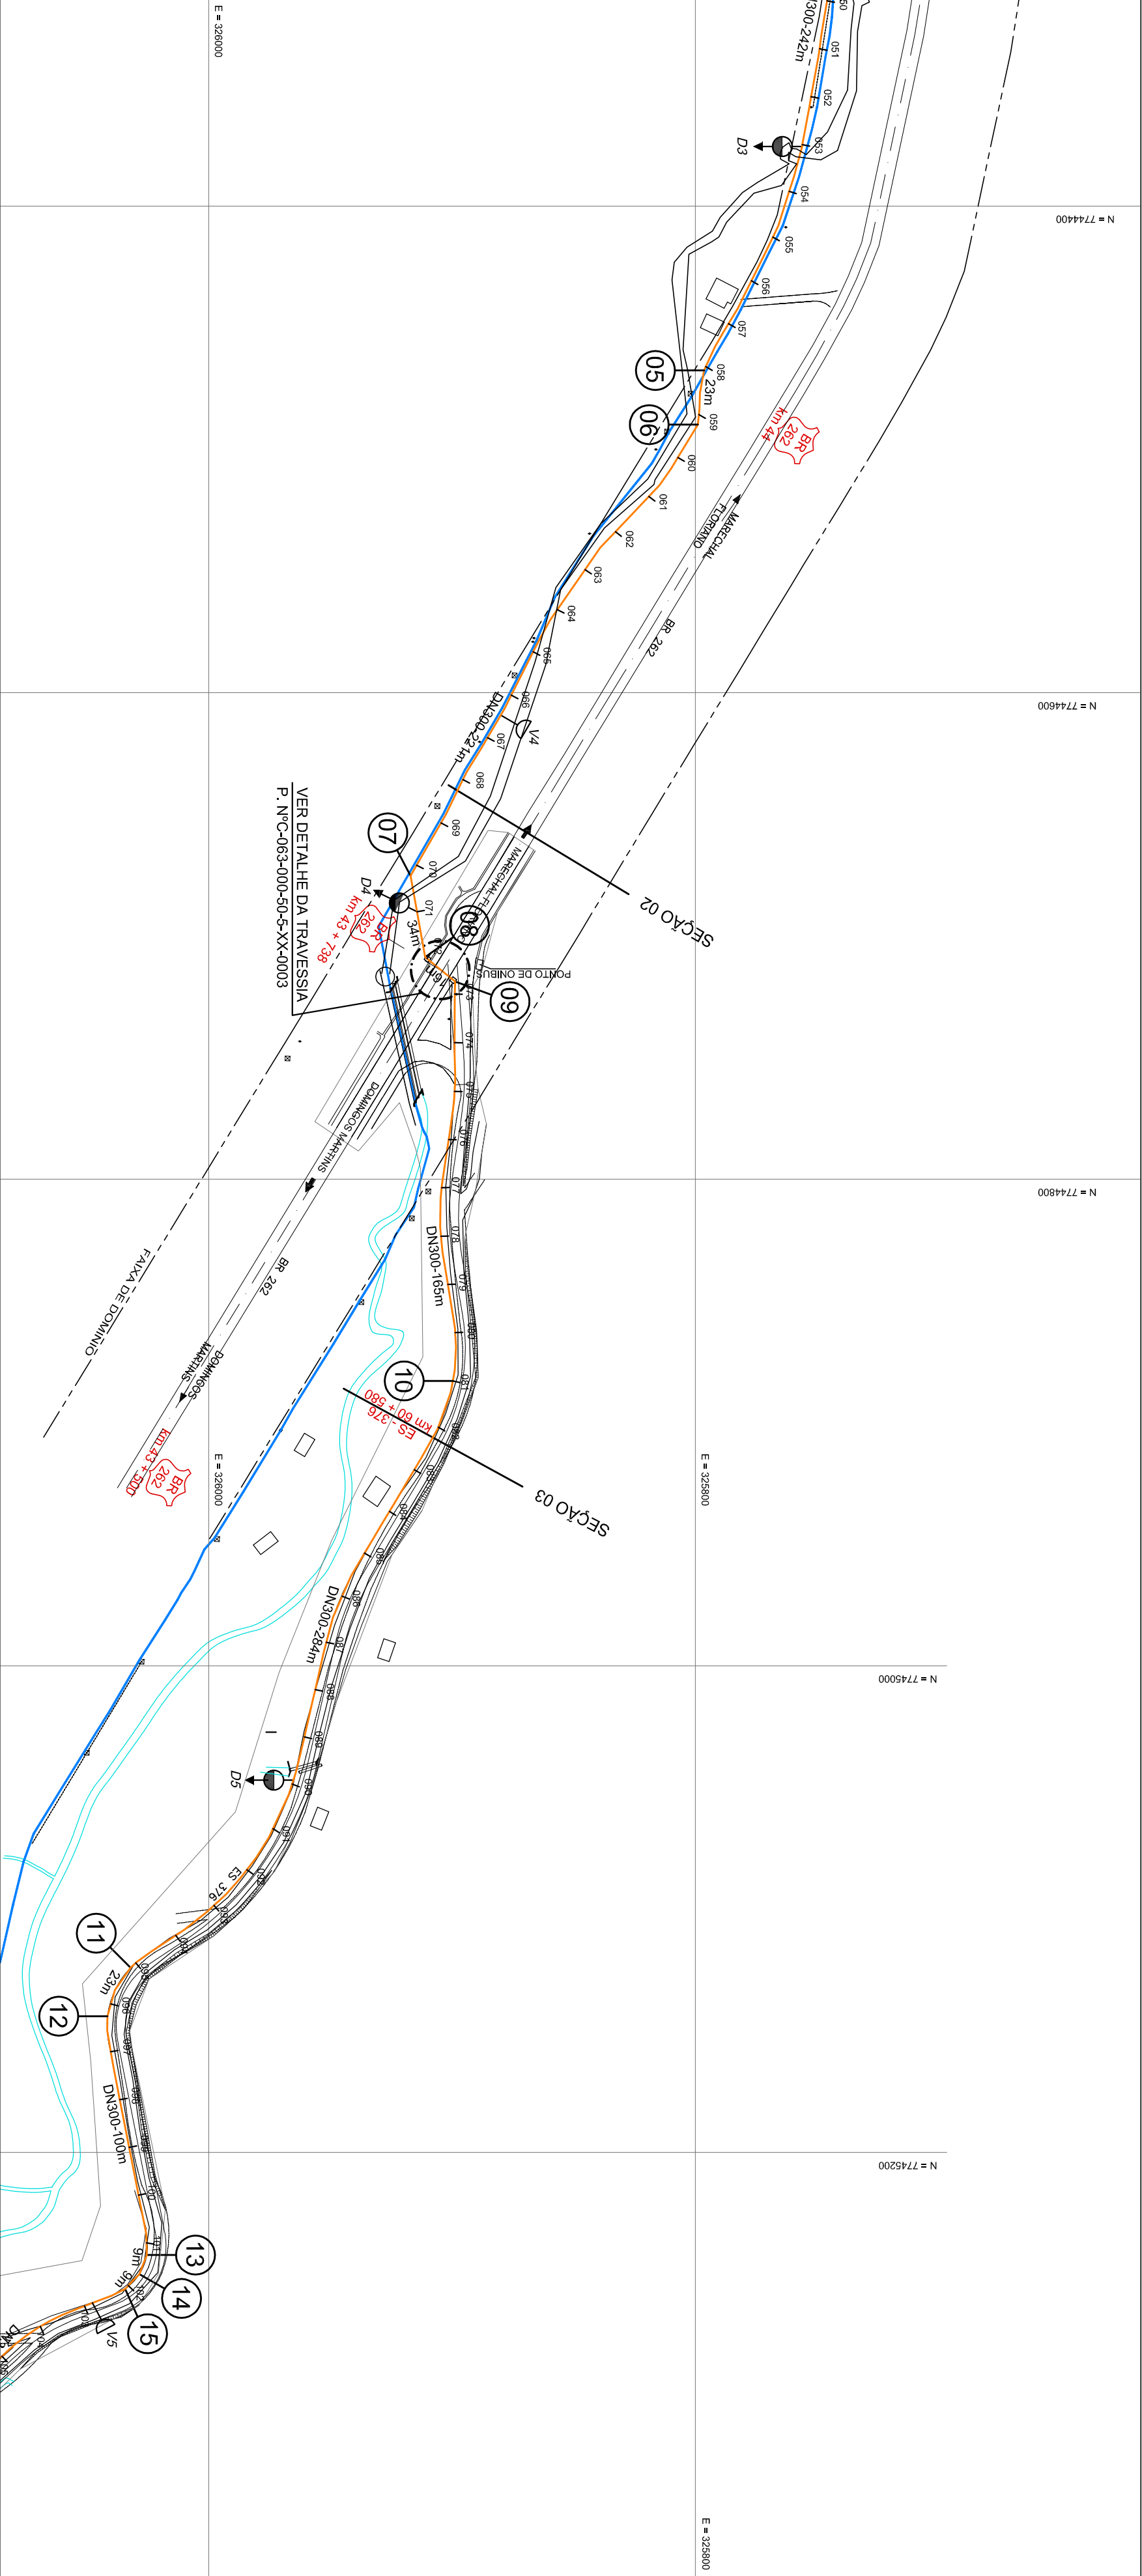

PLANTA BAIXA

ESC. 1:2000

LEGENDA:


- TERRENO
- ADUTORIA PROJETADA - DN 300 FRP (3,24km)
- ADUTORIA PROJ. - DE 315 Polietileno PEAD (16m- travessia da rodovia)
- ADUTORIA EXISTENTE - DN 200 FRP
- ADUTORIA EXISTENTE (a ser desativada) - DN 150 FRP
- FAIXA DE DOMINIO DA RODOVIA

NOTAS:


- 1- COTAS E NIVEIS EM METRO.
- 2- VER SEÇÕES TRANSVERSAIS NO DES. Nº C-063-000-50-5-XX-004
DETALHE DAS CAIXAS DE PROTEÇÃO DAS VENTOSAS E DESCARGAS
NO DESENHO Nº C-063-000-50-5-XX-0010.

CONVENÇÕES:

- DESCARGA
- VENTOSA

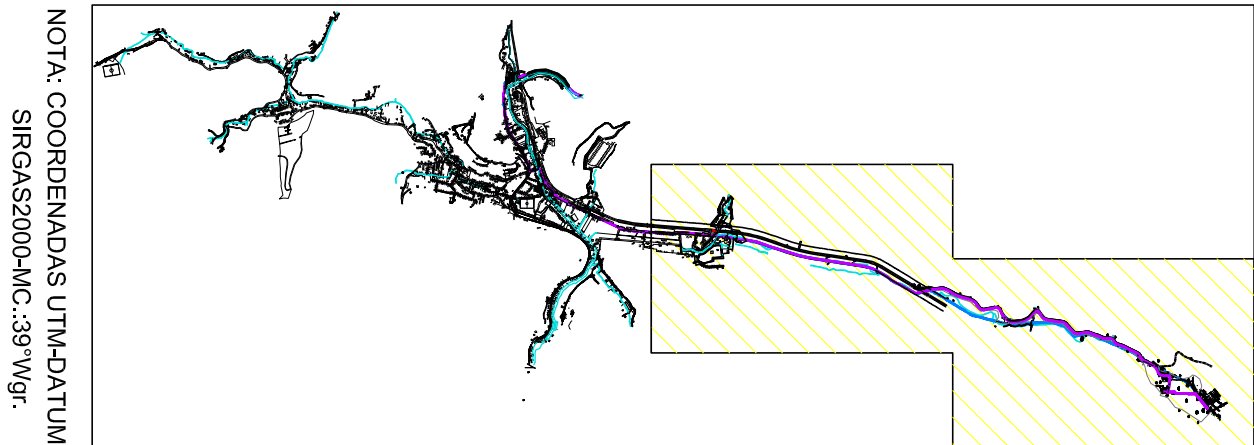

NOTA: COORDENADAS UTM-ATUM
SIRGAS2000-MC-39°Wg.

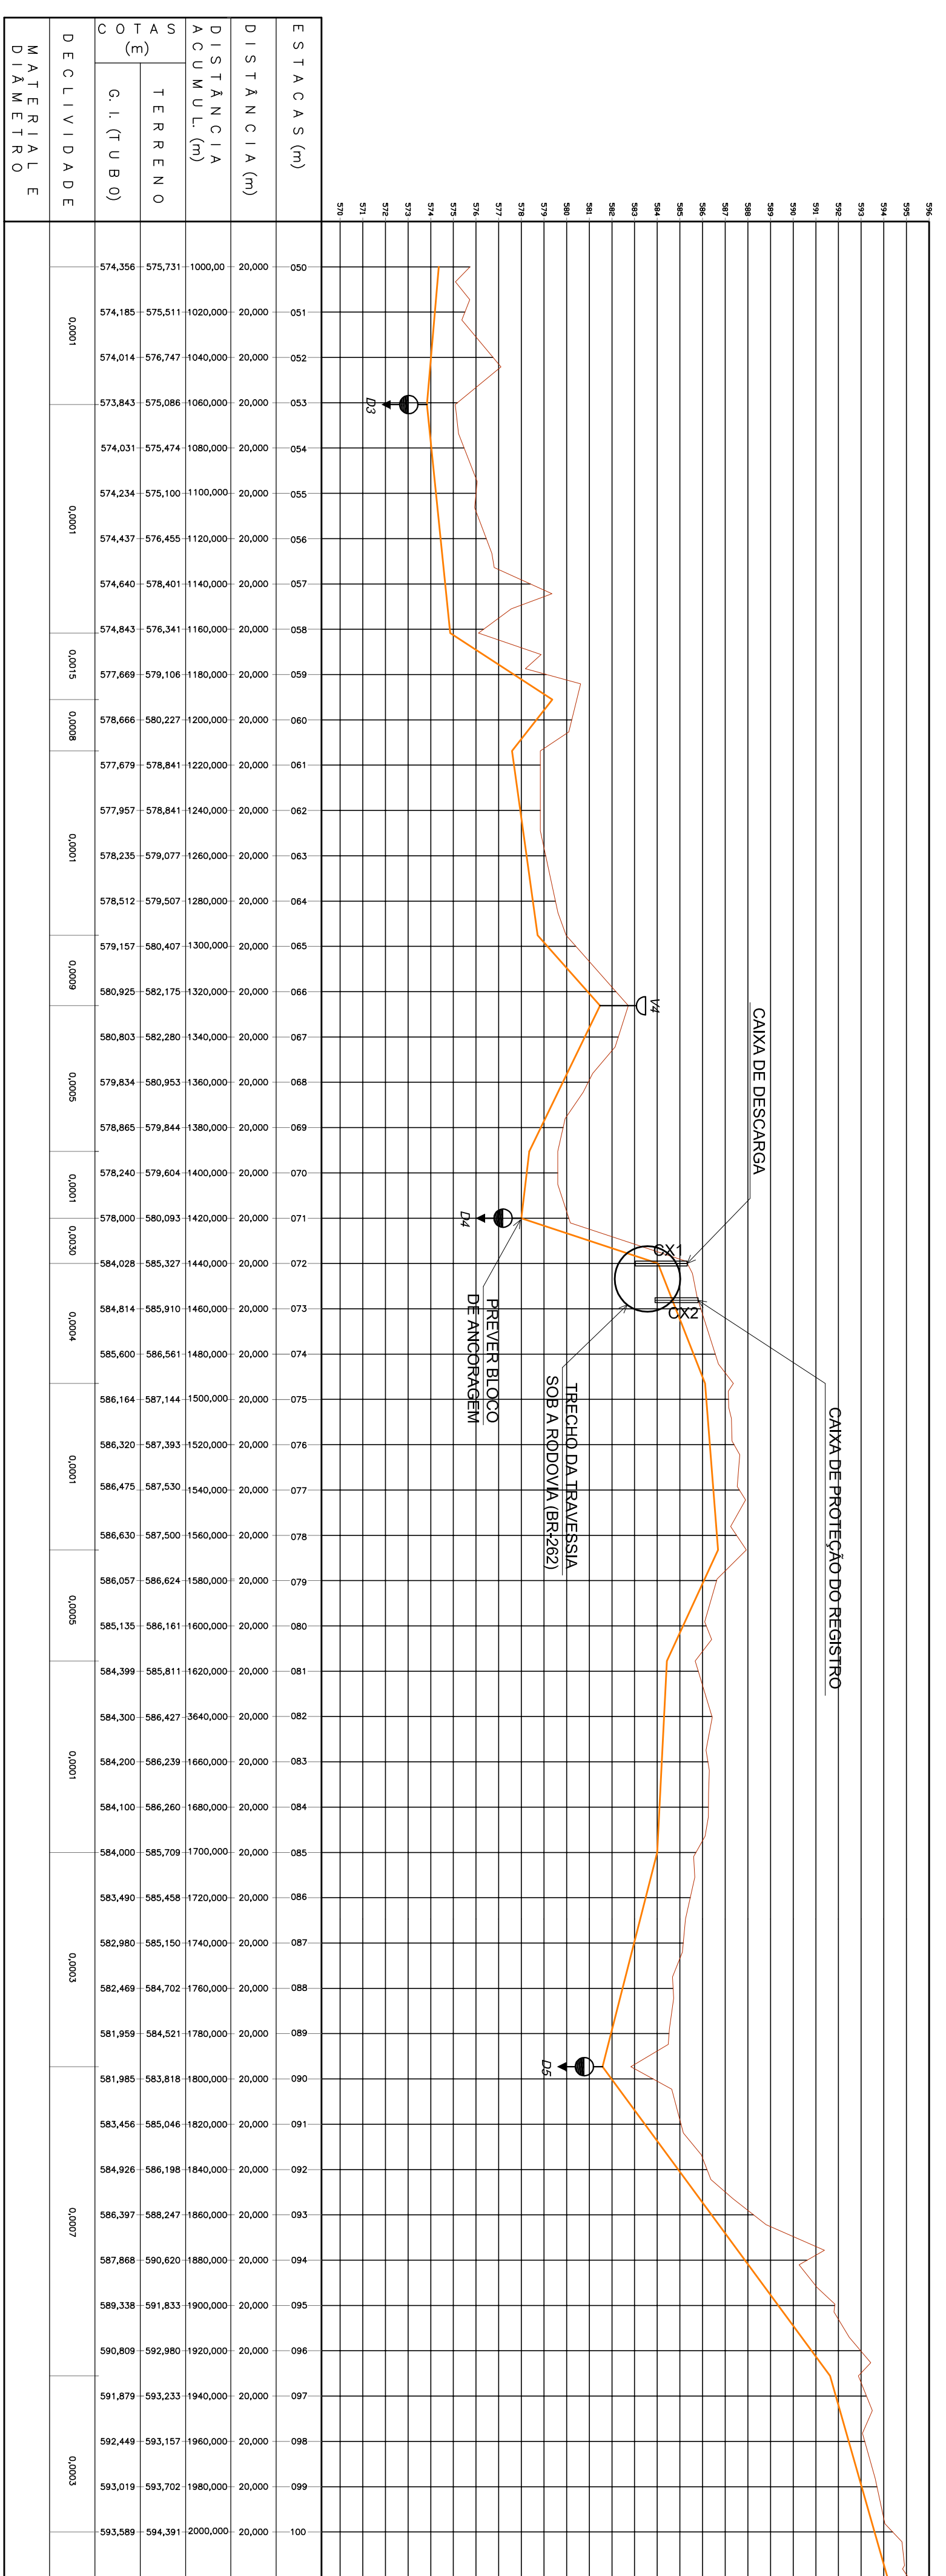

PERFIL LONGITUDINAL

ESC. H=1:2000 V=1:200

PRINCIPAIS DESENHOS DE REFERÊNCIA										CENTRO DE DOCUMENTAÇÃO										EMITENTE:										EMISSÃO CESAN										DADOS									
NÚMEROS		TÍTULOS		Nº LOCAL		DISCRIMINAÇÃO		REVISÃO		CANCELADO E SUBSTITUÍDO PELO DESENHO NÚMERO:		Nº DOC.: _____ ASS.: _____		PROJETOADO:		COORDENADOR:		DESENHADO:		VERIFICADO:		DIVISÃO:		GERÊNCIA:		ESCALA:		INDICAÇÃO		FOLHA:		Nº CESAN		REV.															