



CONFIGURAÇÃO DE
PENAS P/ PLOTAGEM

COR	ESP.
1	07 0,1
2	07 0,2
3	07 0,3
4	07 0,4
5	07 0,5
6	07 0,6
7	07 0,25
8	07 0,09
9	07 0,15
140	140 0,15
162	162 0,15

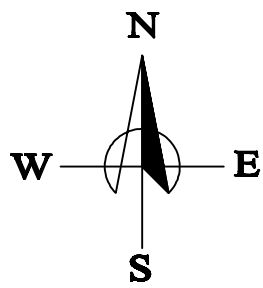

AFASTAMENTO DE 30,00 m
DO RIO SUMIDOURO

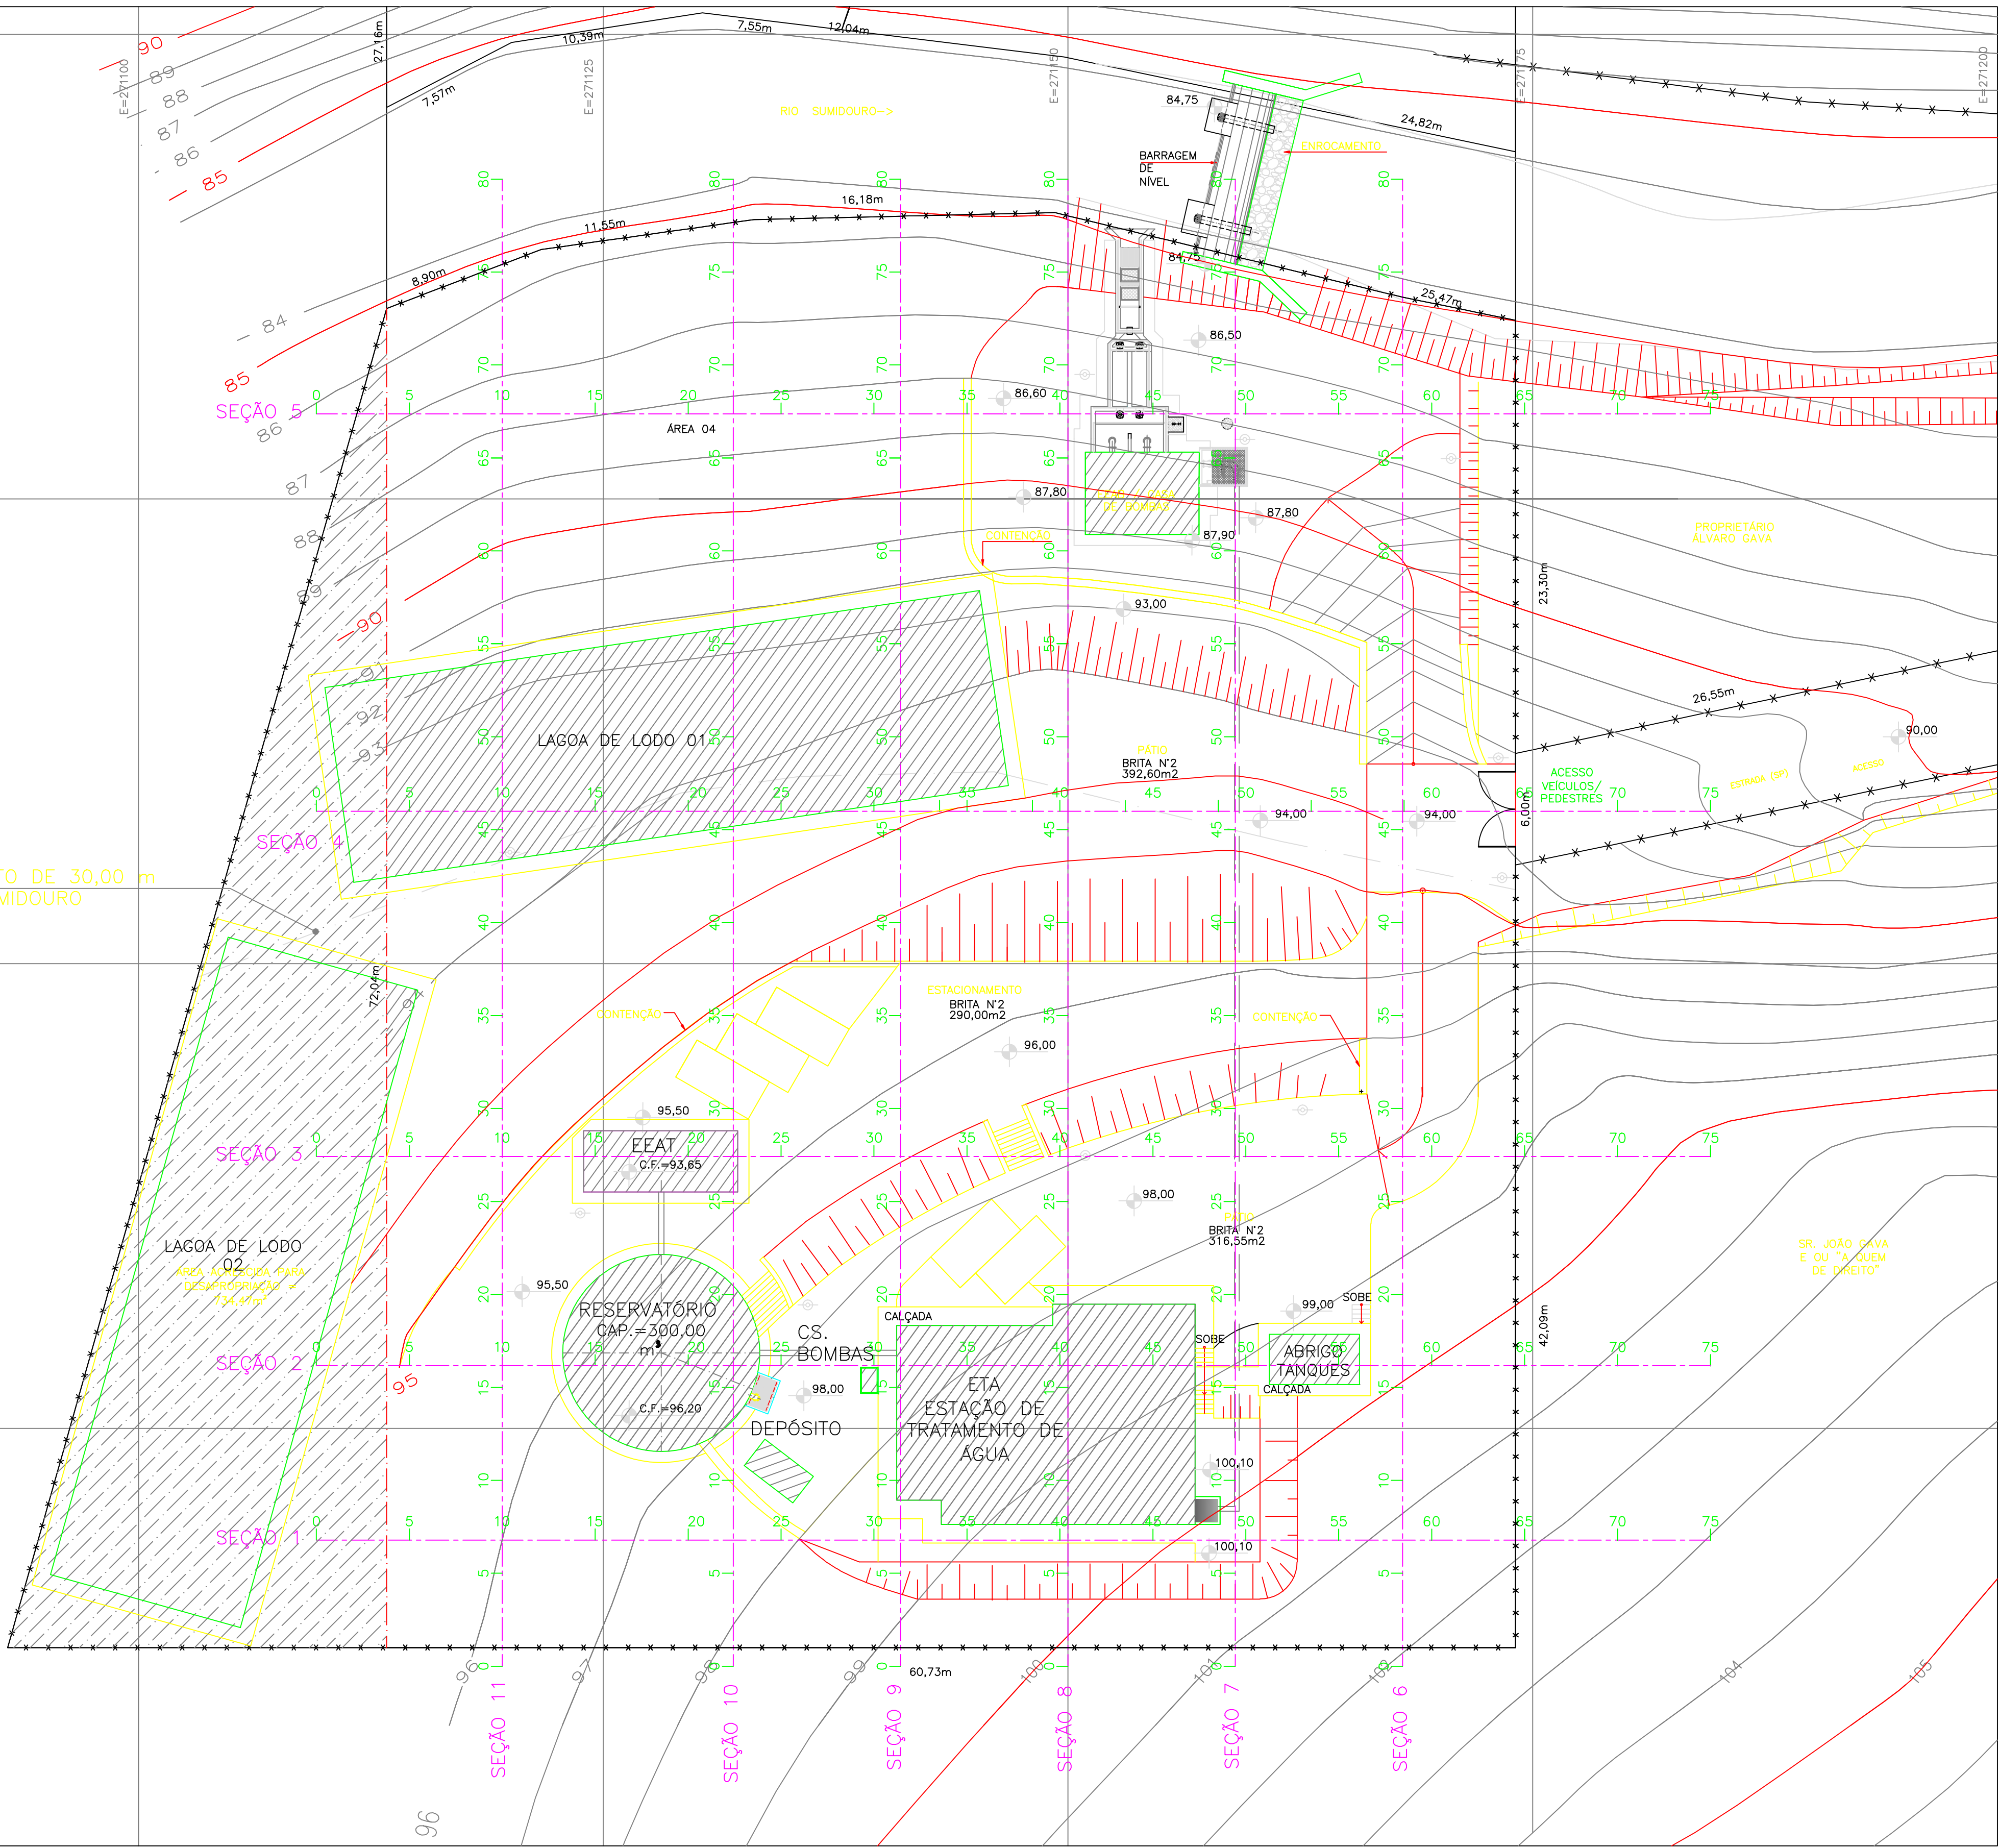

OBS:
AS SOLUÇÕES ADOTADAS NO PROJETO DE TERRAPLENAGEM DEVERÃO SER
VALIDADAS APÓS A EXECUÇÃO DOS TESTES DE CARACTERIZAÇÃO DO SOLO
E DAS SONDAGENS.

NOTAS:
1 - COTAS E ELEVÇÕES EM METROS

ESTE DESENHO É PROPRIEDADE DA
COMPANHIA ESPÍRITO SANTENSE DE
SANEAMENTO - CESAN E NÃO PODE
SER COPIADO SEM SUA AUTORIZAÇÃO.

NÚMEROS	TÍTULOS	Nº	LOCAL	DISCRIMINAÇÃO	DES.	DIV.	GER.	DATA
02	ETEP	IMPLANTAÇÃO DAS LAGOAS DE LODO	KELRY	-	-	-	-	12.09.11
01	ETEP	AJUSTE DO LIMITE DE DESAPROPRIAÇÃO E INDICAÇÃO CAP. DO RESERV.	ROSI	-	-	-	-	02.09.11
PRINCIPAIS DESENHOS DE REFERÊNCIA								
REVISÃO								

CANCELA E SUBSTITUI
O DESENHO NÚMERO:

CANCELADO E SUBSTITUÍDO
PELO DESENHO NÚMERO:

CENTRO DE DOCUMENTAÇÃO

RECEBIDO: / /

Nº DOC.: ASS.:

APROVAÇÃO CESAN:

ASS.: MATR.:

UNID.: DATA: / /

ESTA APROVAÇÃO NÃO ISENTA A CONTRATADA
DE SUAS RESPONSABILIDADES LEGAIS.

EMITENTE:

PROJETADO:

COORDENADOR:

ENGRª FLAVIA NAGEM NOGUEIRA ZANONI

CREA: 5998/D REGIÃO: ES

DESENHO: ROSILENE NASCIMENTO

DATA: 27 / 05 / 2011

RESPONSÁVEL TÉCNICO:

ENGRª ARTUR AUGUSTO OLIVEIRA NEVES

CREA: 045302/D REGIÃO: RJ ART Nº 0820110020948 DATA: 22/02/2011

EMISSION CESAN

PROJETADO:

CREA:

DESENHADO:

VERIFICADO:

DIVISÃO:

GERÊNCIA:

DATAS

MUNICÍPIO: ATÍLIO VIVÁQUA

DISTRITO: SEDE

BAIRRO: -

NOME DO EMPREENDIMENTO: MELHORIA DO SISTEMA DE ABASTECIMENTO DE ÁGUA
TRATADA DE ATÍLIO VIVÁQUA

TÍTULO: ESTAÇÃO DE TRATAMENTO DE ÁGUA

PROJETO DE TERRAPLENAGEM

PLANTA

ESCALA: 1:200

FOLHA: 01/04

Nº CESAN: B-090-000-40-1-XX-0001

REV: 02