

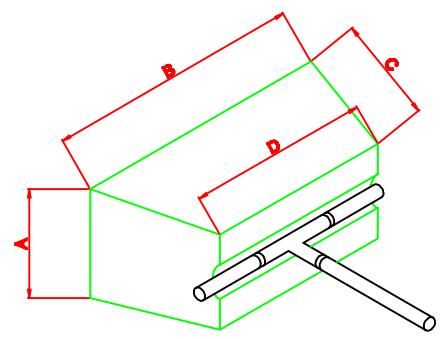


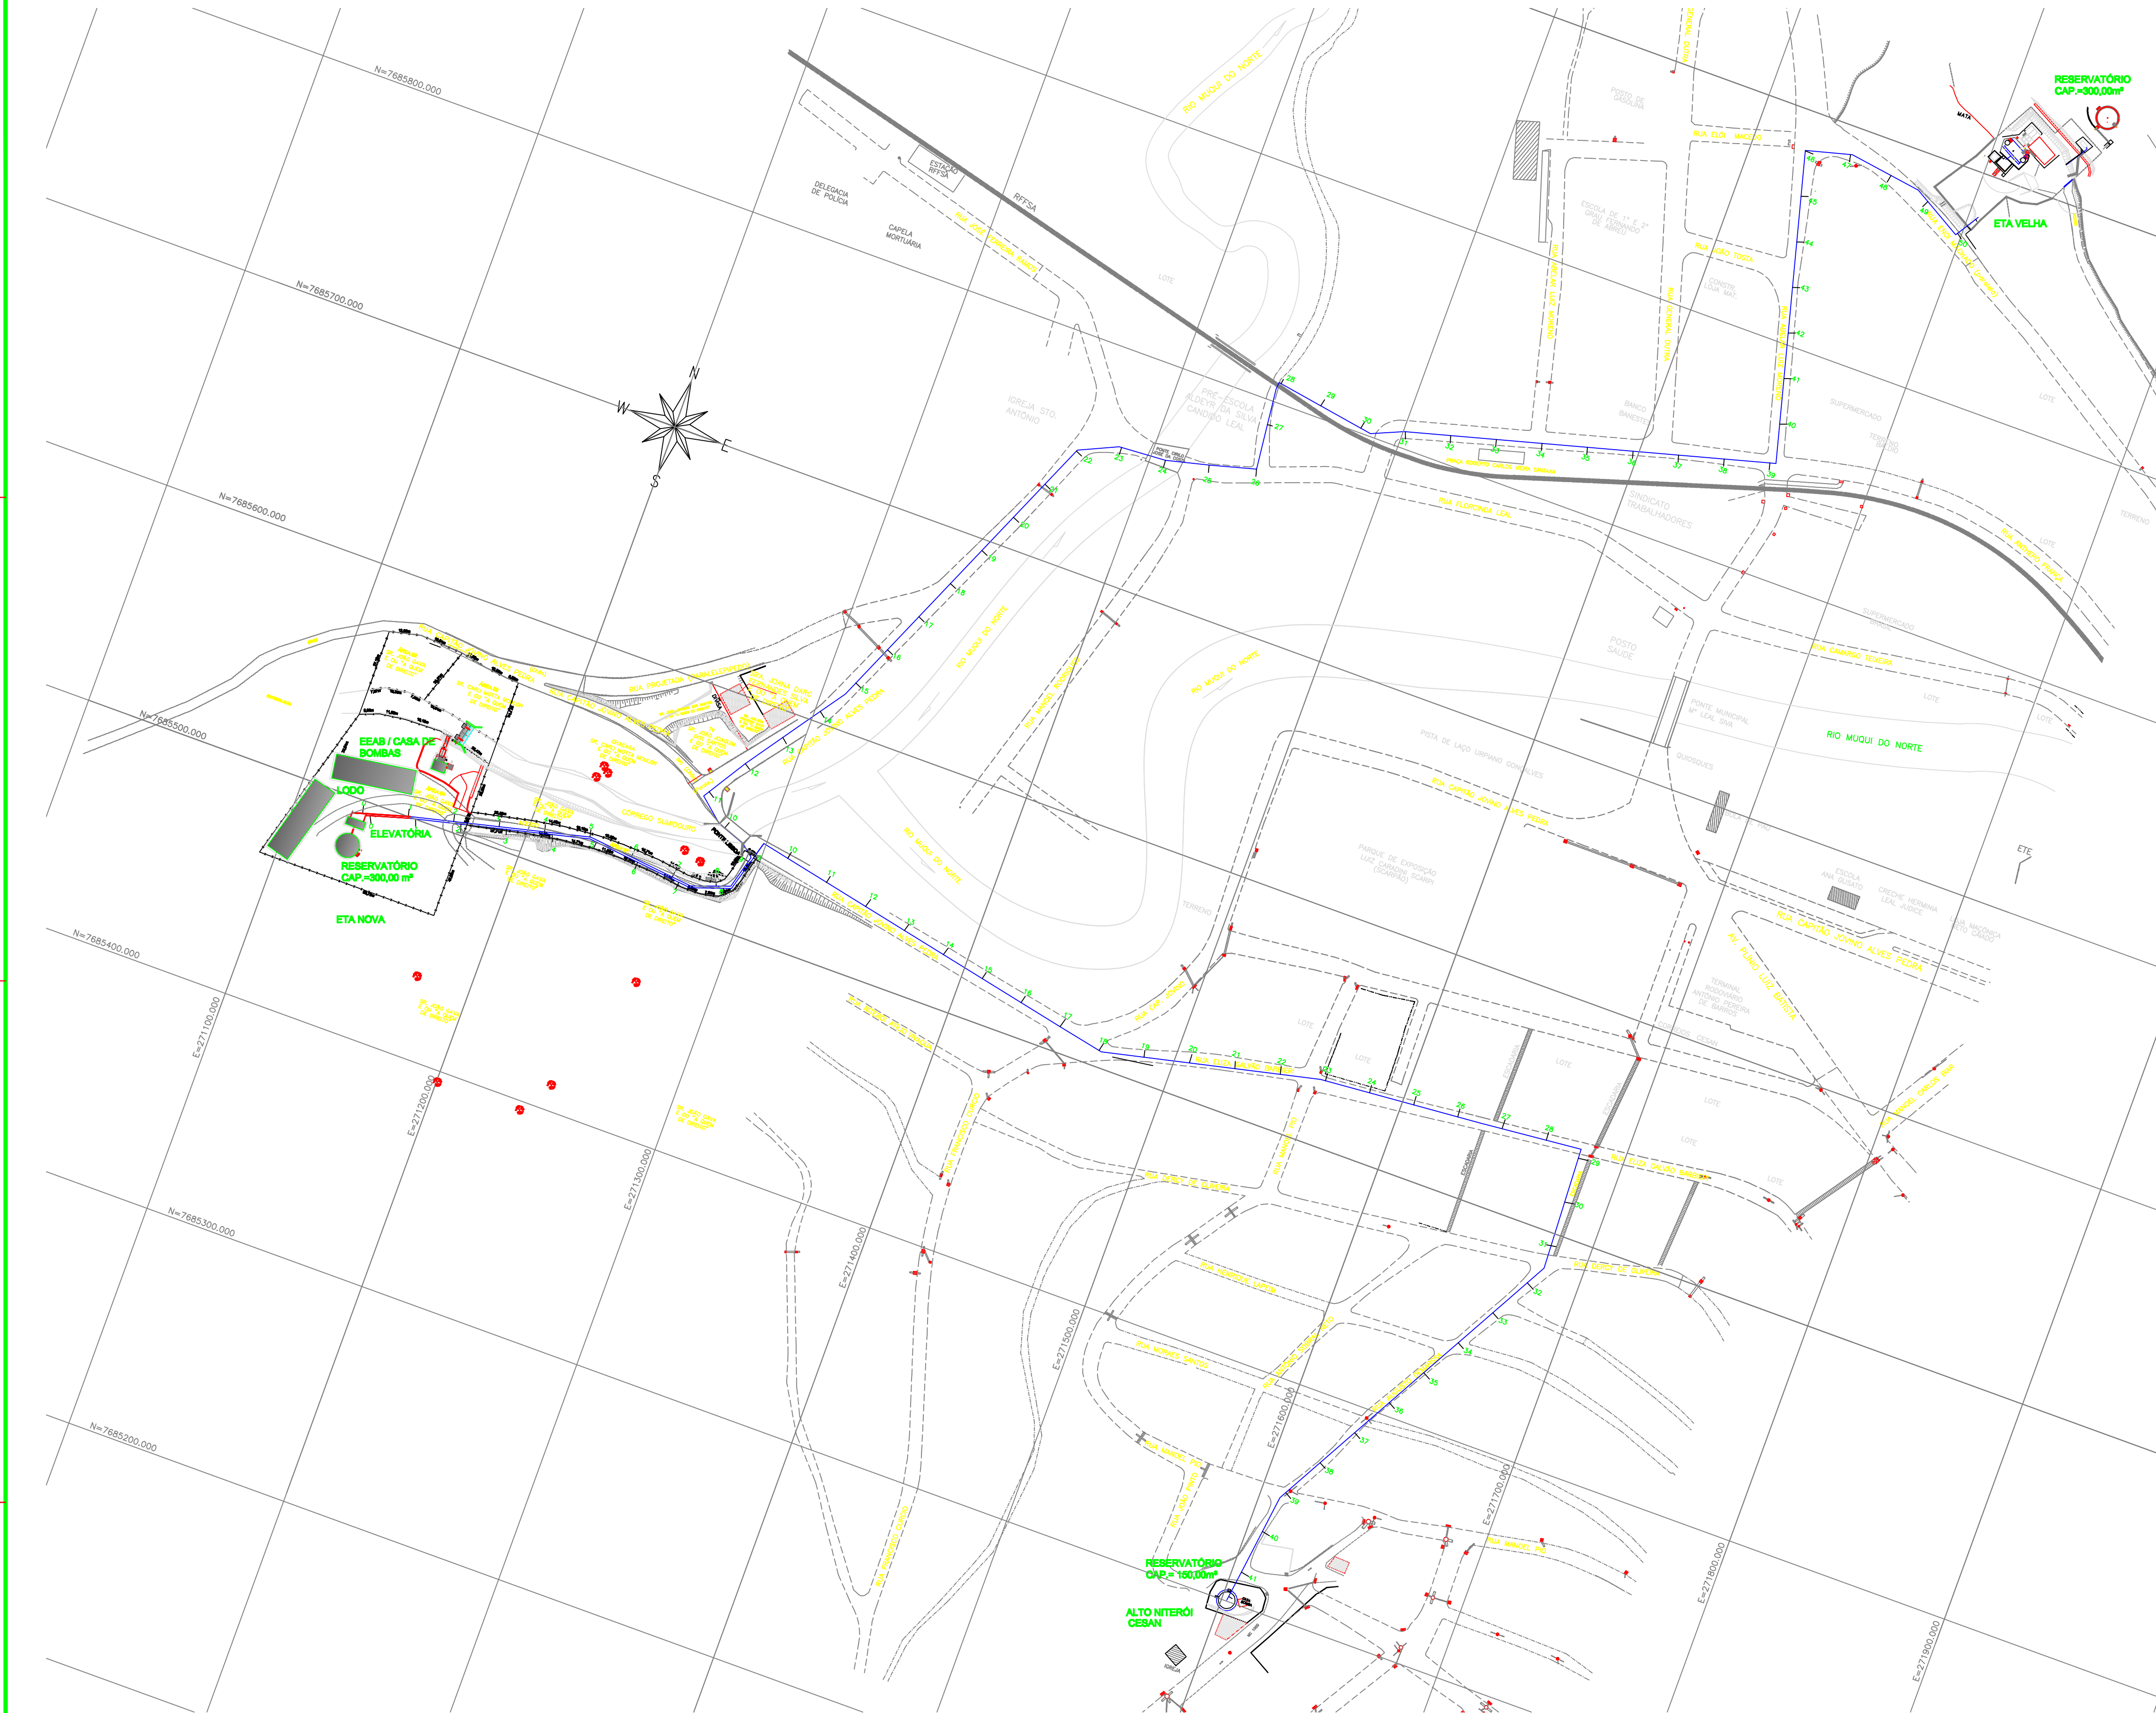

07 DETALHE DO BLOCO DE ANCORAGEM PARA TÊS

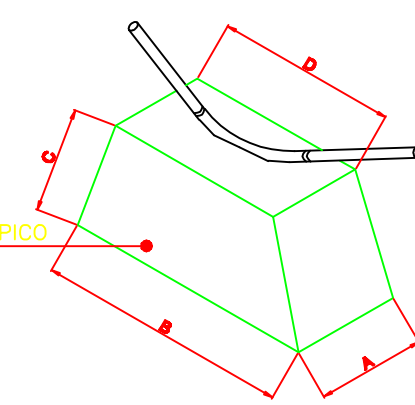

08 DETALHE DO BLOCO DE ANCORAGEM PARA CURVAS SEM ESCALA

NOTAS:

1 - DIMENSÕES EM METROS, EXCETO INDICAÇÃO CONTRÁRIA.
2 - PARA DIMENSIONAMENTO DOS BLOCOS DE ANCORAGEM VER PROJETO ESTRUTURAL.

[illegible]

ESTE DESENHO É PROPRIEDADE DA
COMPANHIA ESPÍRITO SANTENSE DE
SANEAMENTO – CESAN E NÃO PODE
SER COPIADO SEM SUA AUTORIZAÇÃO.