


CONFIGURAÇÃO DE
PENAS P/ PLOTAGEM

COR	ESP.
1	07 0,1
2	07 0,2
3	07 0,3
4	07 0,4
5	07 0,5
6	07 0,6
7	07 0,25
8	07 0,09
9	07 0,15
140	140 0,15
162	162 0,15

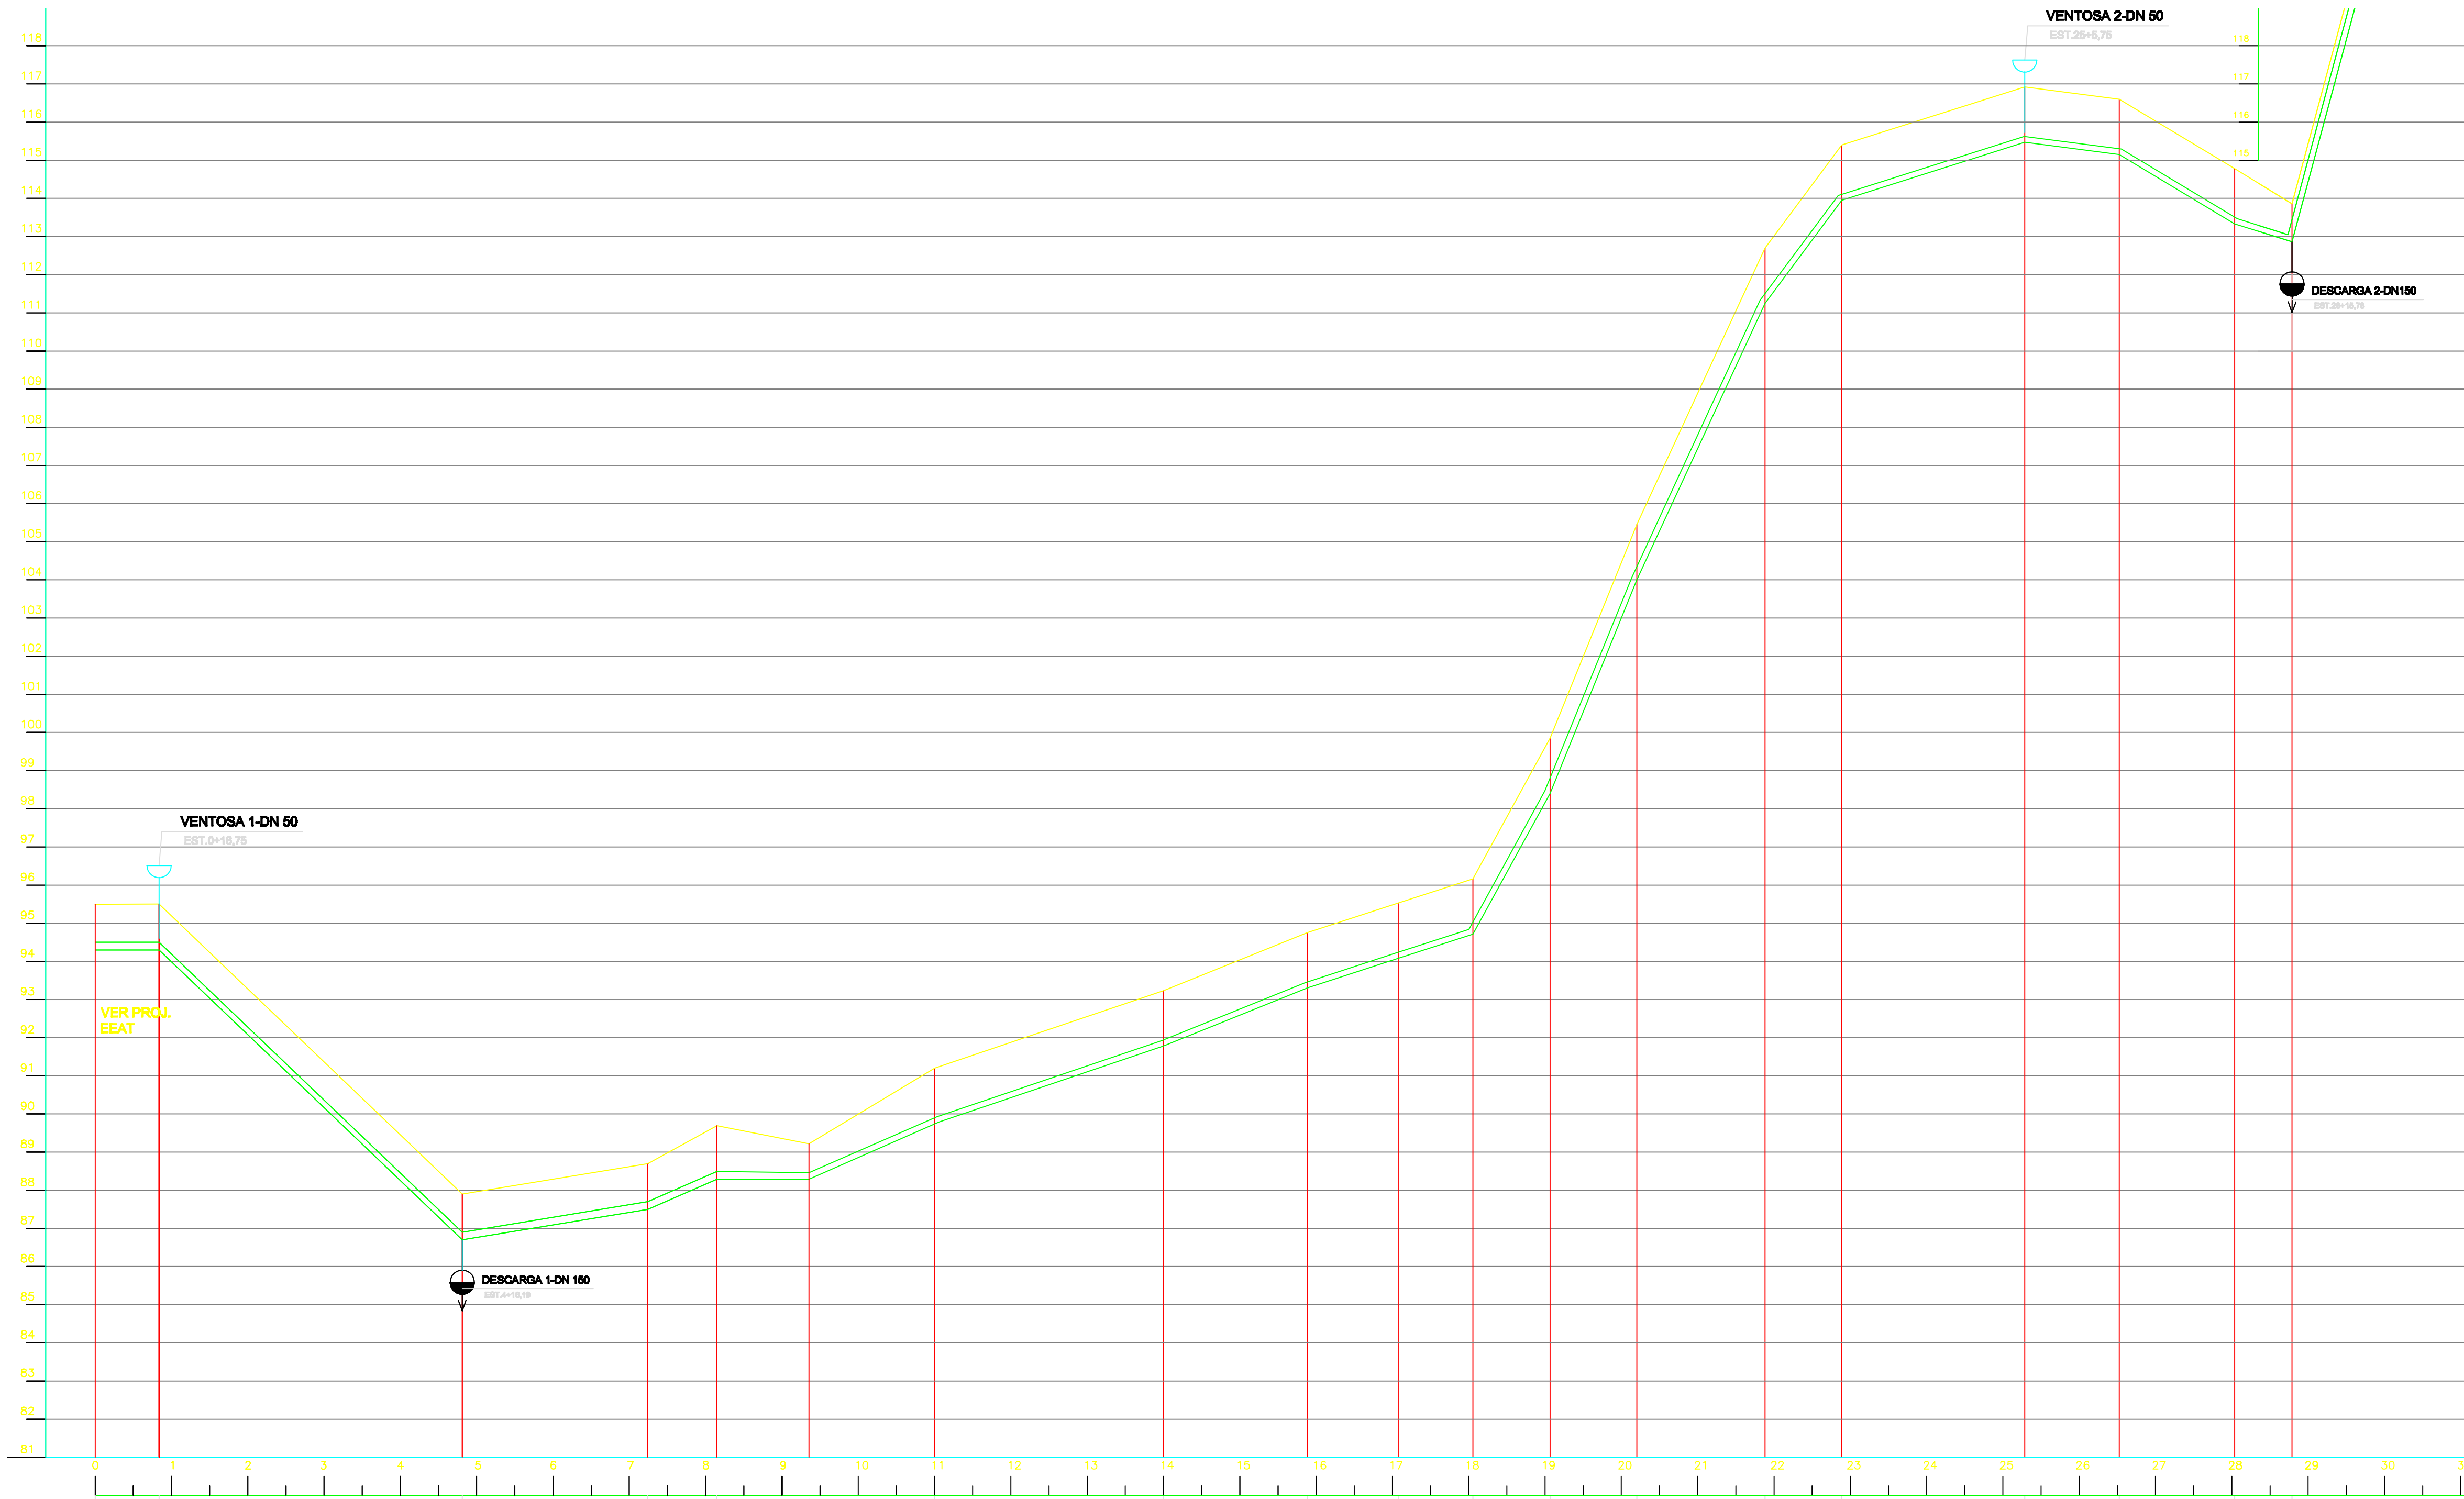

ESTACAS		0	1	2	3	4	5	6	7	8	9	10	11	12	13	14	15	16	17	18	19	20	21	22	23	24	25	26	27	28	29	30
EXTENSÃO PARCIAL (m)		16,75	79,45	48,85	18,11	24,16	32,89	80,00	37,64	23,81	19,55	20,22	22,76	33,58	20,10	47,99	24,77	30,24	15,02	54,10												
DECLIVIDADE (%)		0,000	-0,085	0,016	0,043	-0,000	0,044	0,033	0,040	0,032	0,032	0,182	0,246	0,215	0,134	0,031	-0,012	-0,080	-0,031	0,376												
DESENVOLVIMENTO		17,93	17,93	
MATERIAL/DIÂMETRO(mm)		DN 150 - F"																														

01 PERFIL LONGITUDINAL
ESCALA HORIZ = 1:1000
VERT. = 1:100

ESTE DESENHO É PROPRIEDADE DA
COMPANHIA ESPÍRITO SANTENSE DE
SANEAMENTO - CESAN E NÃO PODE
SER COPIADO SEM SUA AUTORIZAÇÃO.

NÚMEROS		TÍTULOS		N°		LOCAL		DISCRIMINAÇÃO		ROSI	-	-	27.09.11
PRINCIPAIS DESENHOS DE REFERÊNCIA		REVISÃO								DES.	DIV.	GER.	DATA

CANCELA E SUBSTITUI
O DESENHO NÚMERO:

CANCELADO E SUBSTITUÍDO
PELO DESENHO NÚMERO:

CENTRO DE DOCUMENTAÇÃO

RECEBIDO: / /

N° DOC.: ASS.:

APROVAÇÃO CESAN:

ASS.: MATR.:

UNID.: DATA: / /

ESTA APROVAÇÃO NÃO ISENTA A CONTRATADA
DE SUAS RESPONSABILIDADES LEGAIS.

EMITENTE:

PROJETADO:

COORDENADOR:

ENGRª FLAVIA NAGEM NOGUEIRA ZANONI
CREA: 5998/D REGIÃO: ES

ARTUR AUGUSTO OLIVEIRA NEVES
CREA: 045302/D REGIÃO: RJ

DESENHO: ROSILENE NASCIMENTO
DATA: 27 / 05 / 2011

N° DES. PROJETISTA:
0876.DS.041.H.0031/01

RESPONSÁVEL TÉCNICO:
ENGRª ARTUR AUGUSTO OLIVEIRA NEVES
CREA: 045302/D REGIÃO: RJ ART N° 0820110020949 DATA: 22/02/2011

EMISSION CESAN

PROJETADO:

CREA:

DESENHADO:

VERIFICADO:

DIVISÃO:

GERÊNCIA:

DATAS

MUNICÍPIO: ATÍLIO VIVÁQUA

DISTRITO: SEDE

BAIRRO: XX

NOME DO EMPREENDIMENTO: MELHORIA DO SISTEMA DE ABASTECIMENTO DE ÁGUA
TRATADA DE ATÍLIO VIVÁQUA

TÍTULO: ADUTORA DE ÁGUA TRATADA - ETA NOVA - NITERÓI

PROJETO HIDRÁULICO

PERFIL LONGITUDINAL

ESCALA: INDICADA

FOLHA: 31/42

N° CESAN
B-090-000-50-5-XX-0011

REV: 01