


C

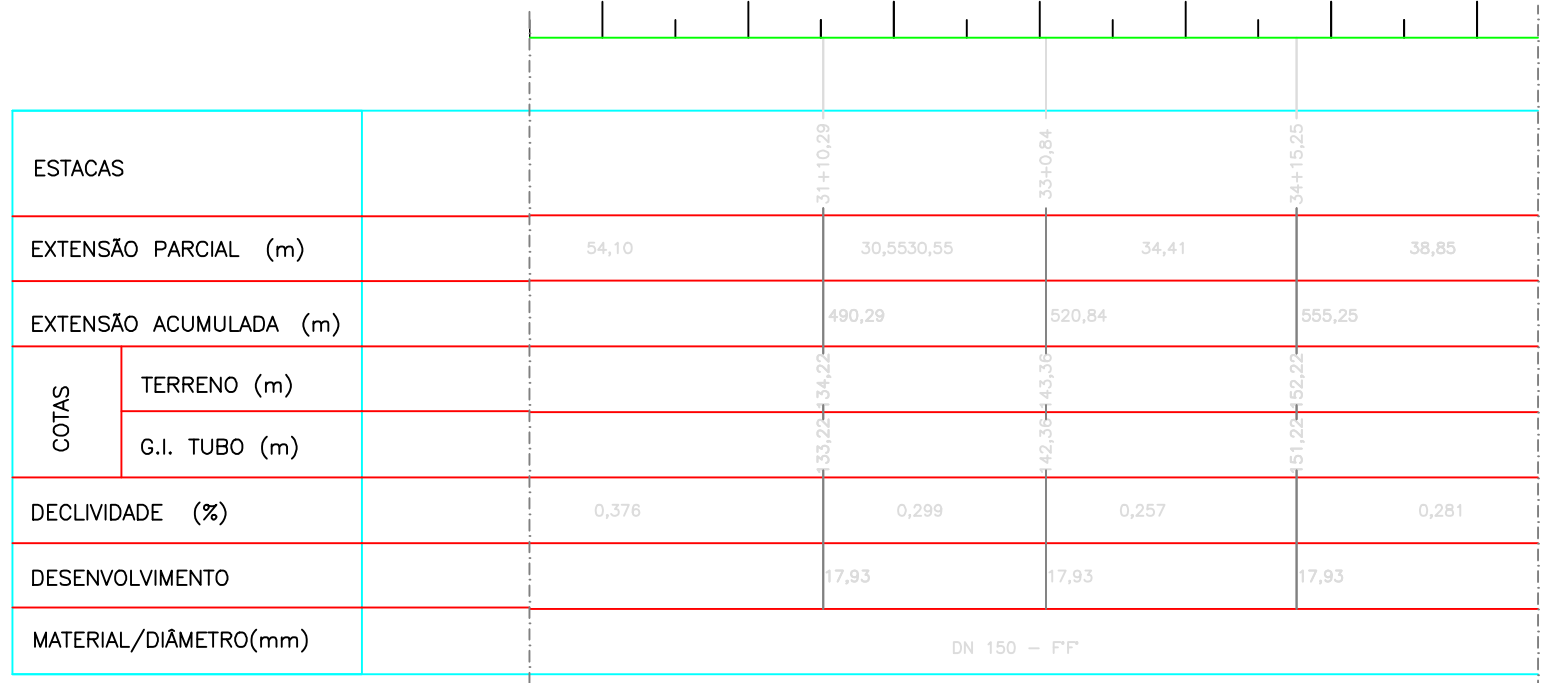


PERFIL LONGITUDINAL DO TERRENO

PERFIL LONGITUDINAL
PARTE 3/3 - - FOLHA 3/3

CANCELA E SUBSTITUI
O DESENHO NÚMERO:

CANCELADO E SUBSTITUI
TUÍDO PELO DESENHO
NÚMERO:

ESTA APROVAÇÃO NÃO ISENTA A CONTRATADA
DE SUAS RESPONSABILIDADES LEGAIS.

CREA: 045302/D REGIÃO: RJ ART

* ARTUR AUGUSTO OLIVEIRA NEVES
Nº.0820110020948 DATA: 22/02/2011


ESCALA:	FOLHA
---------	-------

01