


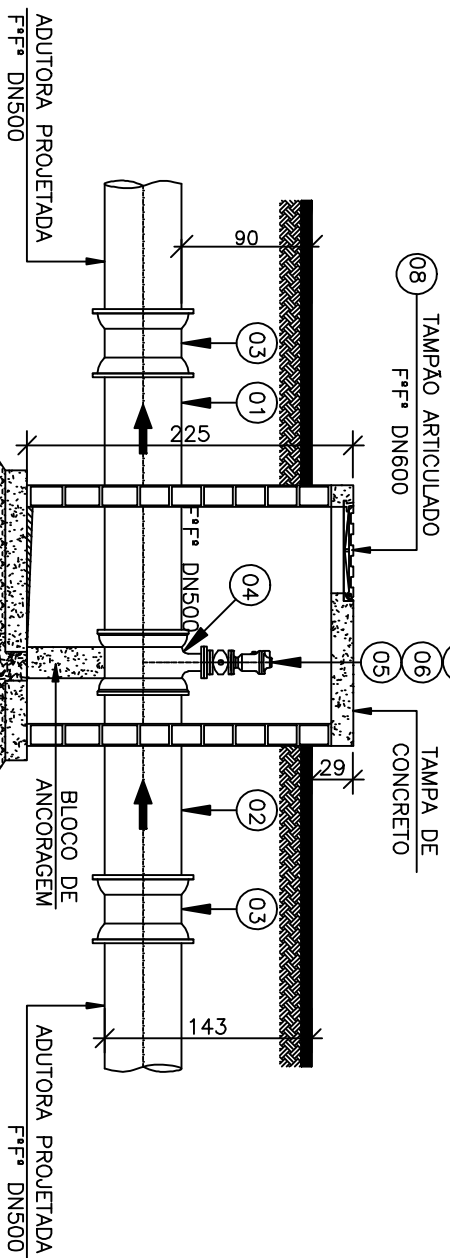
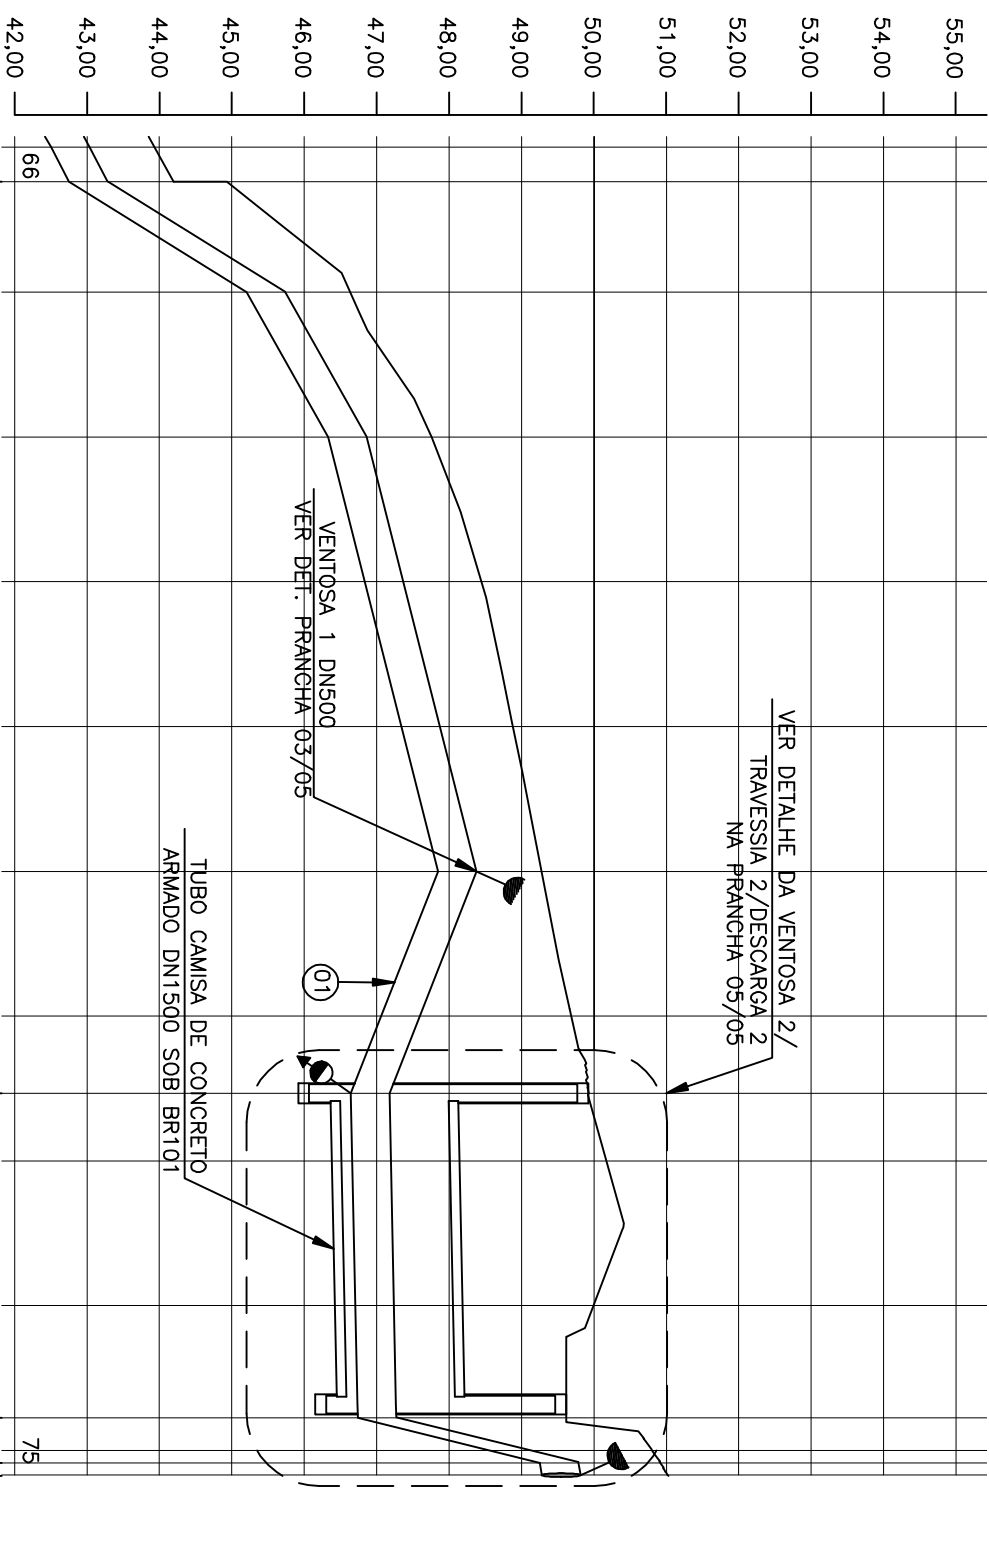


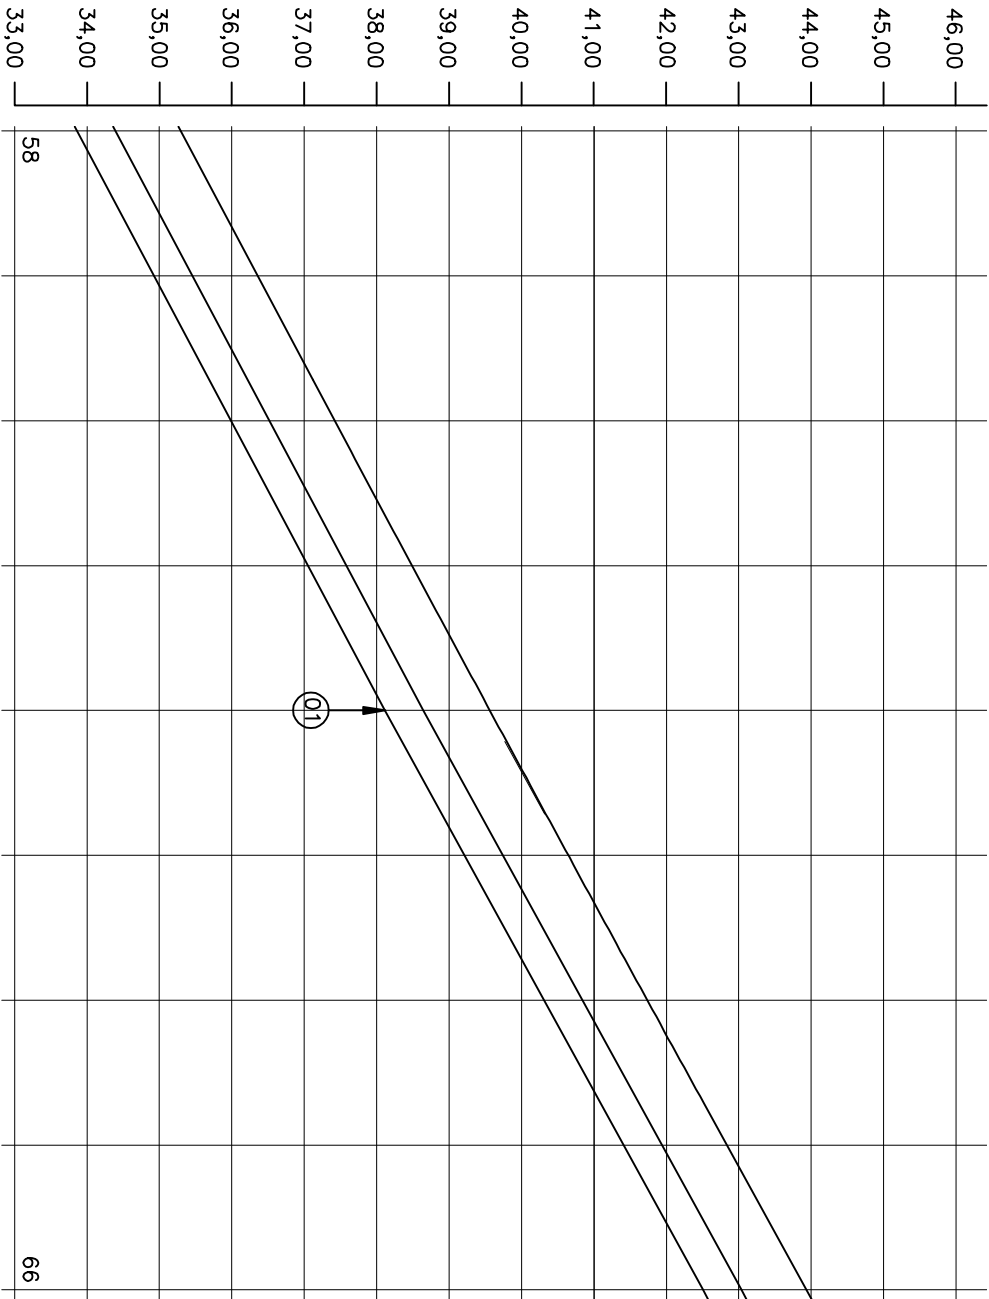


CORTE B-B
ESCALA: 1/50

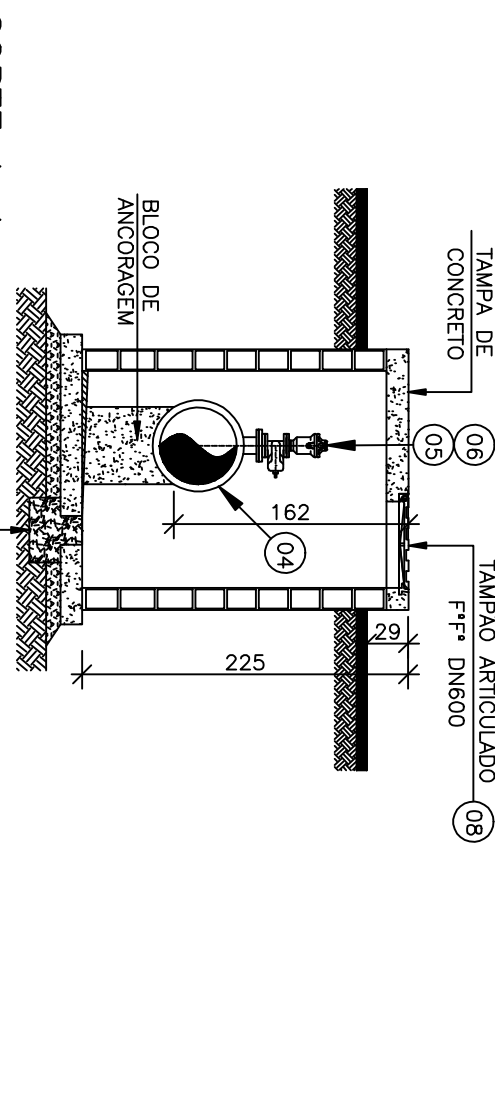


CORTE A-A
ESCALA: 1/50

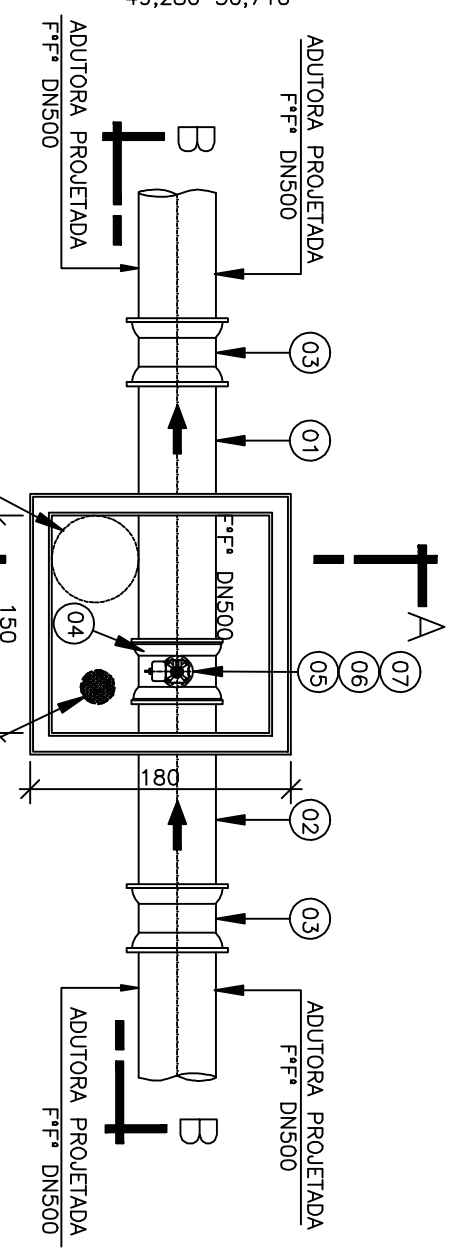

PLANTA DA VENTOSA 1
ESCALA: 1/50

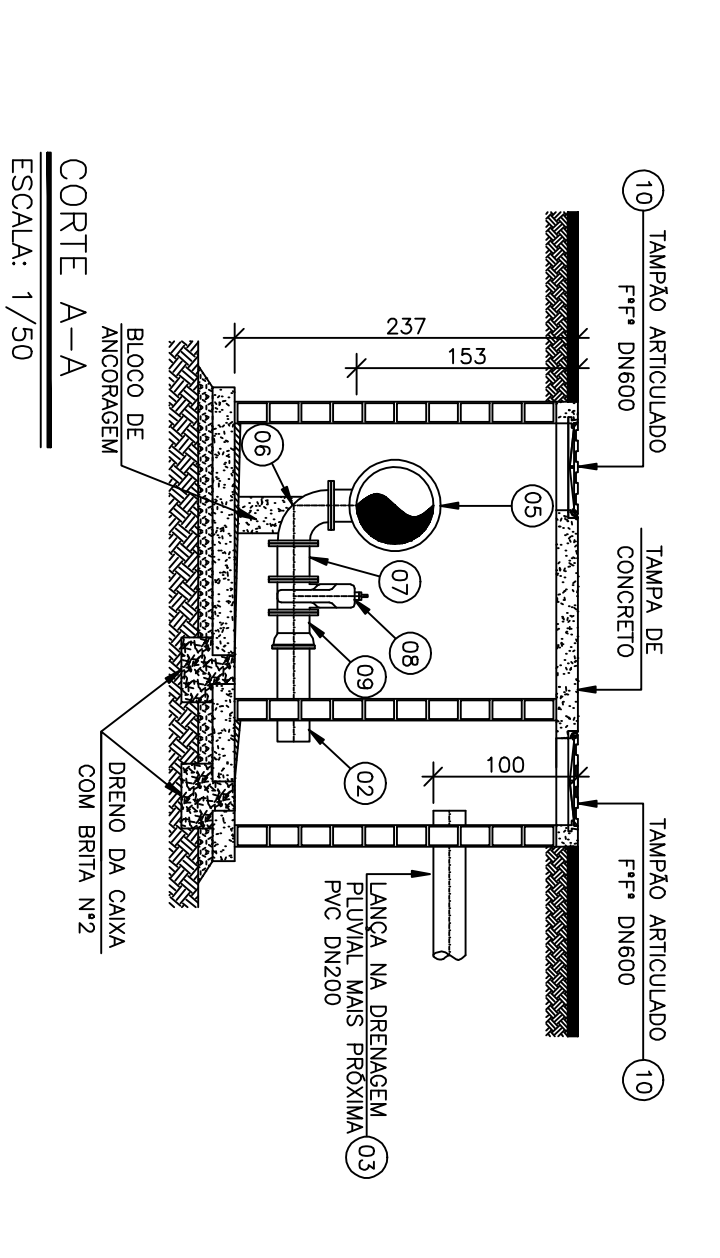

CORTE A-A
ESCALA: 1/50

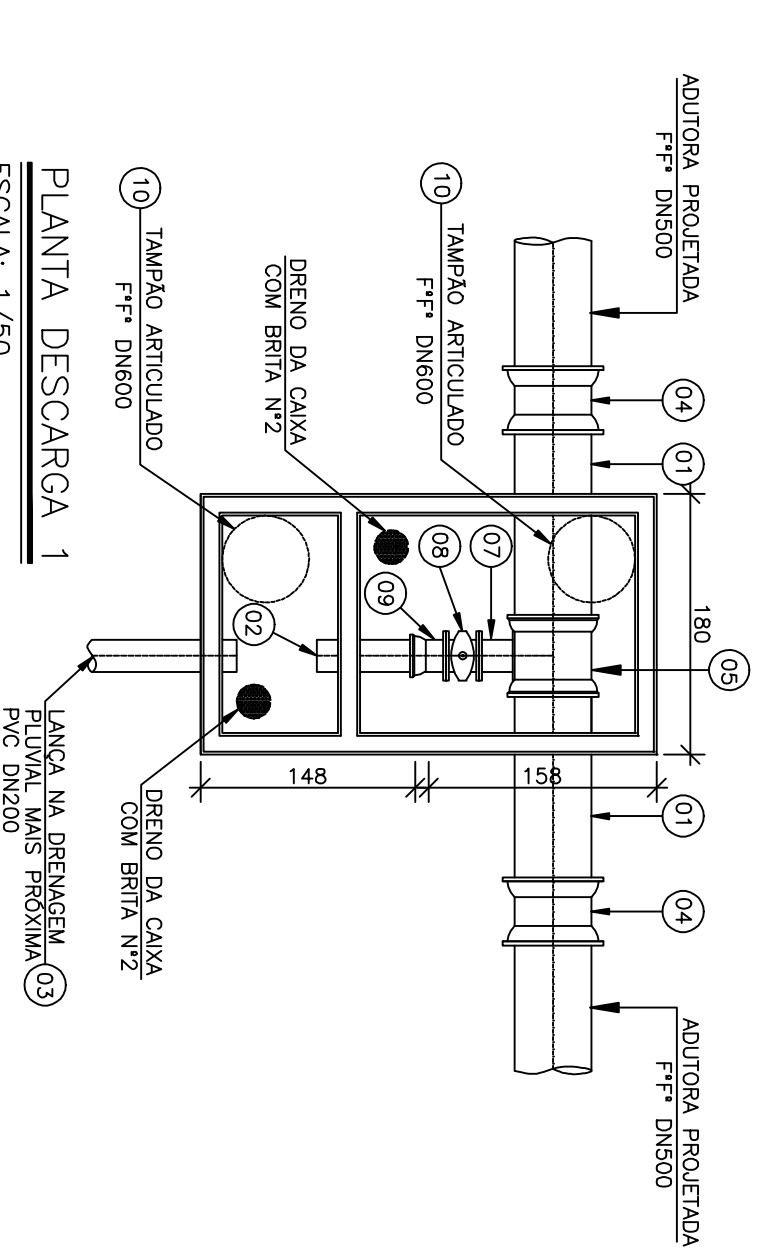

PLANTA DESCARGA 1
ESCALA: 1/50


NOTAS
1 - MEDIDAS DO DESENHO EM CENTÍMETRO.
LEGENDA:
—— AUTOTRACIA EXISTENTE DN800
- - - - AUTOTRACIA EXISTENTE DN 800
- - - - A SER DESATIVADO



ITEM	DESCRIÇÃO	MATERIAL	DIÂMETRO	QUANTIDADE	UNIDADE
01	TUBO CILINDRICO L=2,00m	F.F.F.	500	1	Pç
02	TUBO CILINDRICO L=1,50m	F.F.F.	500	1	Pç
03	LUMA DE CORRER JM PN10	F.F.F.	500	2	Pç
04	TE REDUÇÃO JE BBF PN10	F.F.F.	500x100	01	Pç
05	PLACA DE REDUÇÃO PN10	F.F.F.	100x50	01	Pç
06	REGISTRO FLANGADO COM CUNHA DE BORRACHA CORRO CILIO PN10	F.F.F.	50	01	Pç
07	VENTOSA DE ALTO DESEMPENHO FLANGADA PN10	F.F.F.	50	01	Pç
08	TAMPAO ARTICULADO	F.F.F.	600	01	Pç
ACESSÓRIOS					
	ANEL DE BORRACHA PARA JE	BORRACHA	500	02	Pç
	ANEL DE BORRACHA PARA FLANGE	BORRACHA	100	01	Pç
	ANEL DE BORRACHA PARA FLANGE	BORRACHA	50	02	Pç

LISTA DE MATERIAIS DESCARGA 1

ITEM	DESCRIÇÃO	MATERIAL	DIÂMETRO	QUANTIDADE	UNIDADE
01	TUBO CILINDRICO L=1,50m	F.F.F.	500	02	Pç
02	TUBO CILINDRICO L=0,75m	F.F.F.	200	01	Pç
03	TUBO PVC EB-644 L=1,50m NO LOCAL	PVC	200	01	Pç
04	LUMA DE CORRER JM PN10	F.F.F.	500	2	Pç
05	TE REDUÇÃO JE BBF PN10	F.F.F.	500x200	01	Pç
06	CURVA 90° FLANGADA	F.F.F.	200	01	Pç
07	TOCO FLANGADO PN10 L=0,50m	F.F.F.	200	01	Pç
08	REGISTRO FLANGADO C/ CUNHA DE BORRACHA PN10 CORPO CILIO	F.F.F.	200	01	Pç
09	EXTREMIDADE FLANGE BOLSA JE	F.F.F.	200	01	Pç
10	TAMPAO ARTICULADO	F.F.F.	600	02	Pç
PARAFUSO PARA FLANGE PN10					
	ANEL DE BORRACHA PARA FLANGE PN10	BORRACHA	200x90	32	Pç
	ANEL DE BORRACHA PARA JUNTA ELASTICA	BORRACHA	200	04	Pç
	ANEL DE BORRACHA PARA JUNTA ELASTICA	BORRACHA	500	02	Pç
	ANEL DE BORRACHA PARA JUNTA ELASTICA	BORRACHA	200	01	Pç

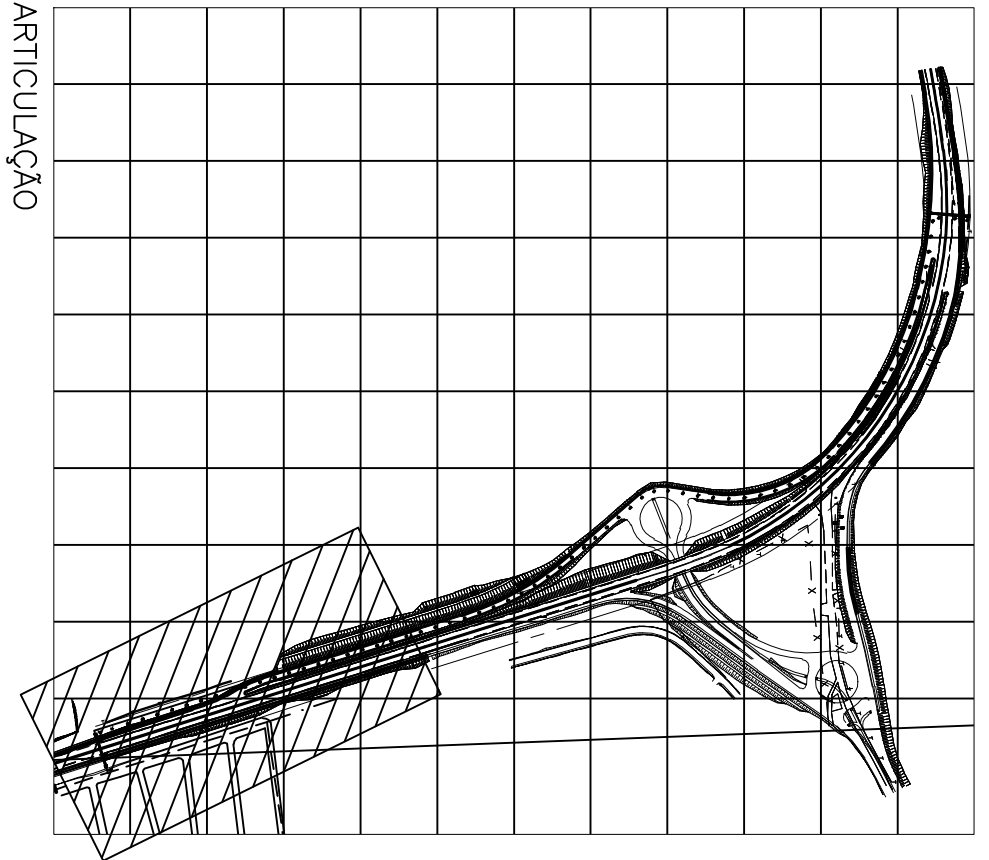

ARTICULAÇÃO

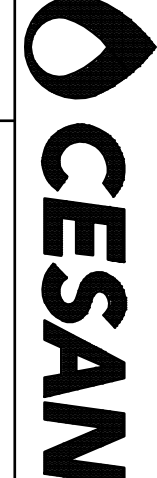

ESTE DESENHO É PROPRIEDADE DA
COMPANHIA ESPÍRITO SANTENSE DE
SANEAMENTO – CESAN E NÃO PODE
SER COPIADO SEM SUA AUTORIZAÇÃO.

PRINCIPAIS DESENHOS DE REFERÊNCIA	1	2
TÍTULOS	Nº	LOCAL
01	GENEM	REVISÃO GERAL
02	THIAGO	REVISÃO GERAL
03	THIAGO	REVISÃO GERAL
RECEBIDO: / /	ASS: / /
Nº DOC: / /	ASS: / /
APPROVAÇÃO CESAN:	
CREA: 24918/D	RECARGA 15
DESENHO: GARCOS	Nº DES: PROJETA:
UNID: / /	DATA: / /
ESTA APROVAÇÃO NÃO SERVA A CONTRAVINDAÇÃO DE SUAS RESPONSABILIDADES LEGAIS.	

EMITENTE:	PROJETADO:	COORDENADOR:
GANEM Engenharia Ltda	JULIO CESAR ALI GANEM	JULIO CESAR ALI GANEM
RECEBIDO: / /	ASS: / /	ASS: / /
Nº DOC: / /	ASS: / /	MATR: / /
APPROVAÇÃO CESAN:		
CREA: 24918/D	RECARGA 15	
DESENHO: GARCOS	Nº DES: PROJETA:	
UNID: / /	DATA: / /	
ESTA APROVAÇÃO NÃO SERVA A CONTRAVINDAÇÃO DE SUAS RESPONSABILIDADES LEGAIS.		

PROJETO:	EMISSÃO CESAN	DATAS
CREA:		
DESENHADO:		
VERIFICADO:		
DIVISÃO:		
GERÊNCIA:		

MUNICÍPIO: SERRA	DISTRITO:	BAIRRO: CIDADE POMAR
NOME DO EMPREENDIMENTO: SISTEMA DE ABASTECIMENTO DE ÁGUA DA GRANDE VITÓRIA		
TÍTULO: ANÁLISE OPERACIONAL DO SISTEMA		
SISTEMA PLANALTO – AUTOTRACIA DN500 CIVIT/SERRA SEDE		
RELOCAÇÃO DA AUTOTRACIA NO TREVO DE CIDADE POMAR BR-101 NORTE		
PLANTA PERFIL 3/3, DETALHE DA DESCARGA 01, VENTOSA 01 E LISTA DE MATERIAIS		
ESCALA: INDICADA	FOLHA: 03/05	Nº CESAN: 0-035-000-50-5-X-0007
REV: 01		