



DETALHE ASSENTAMENTO DE TUBO

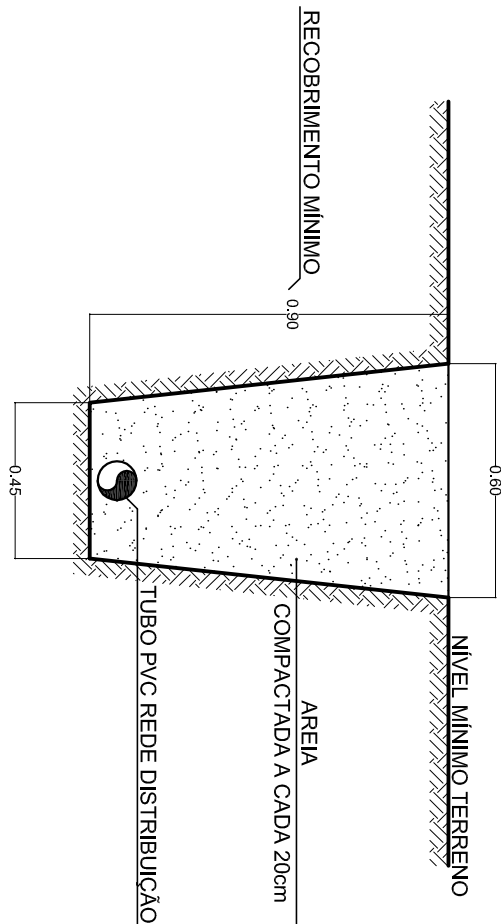

CAIXA PARA VENTOSA

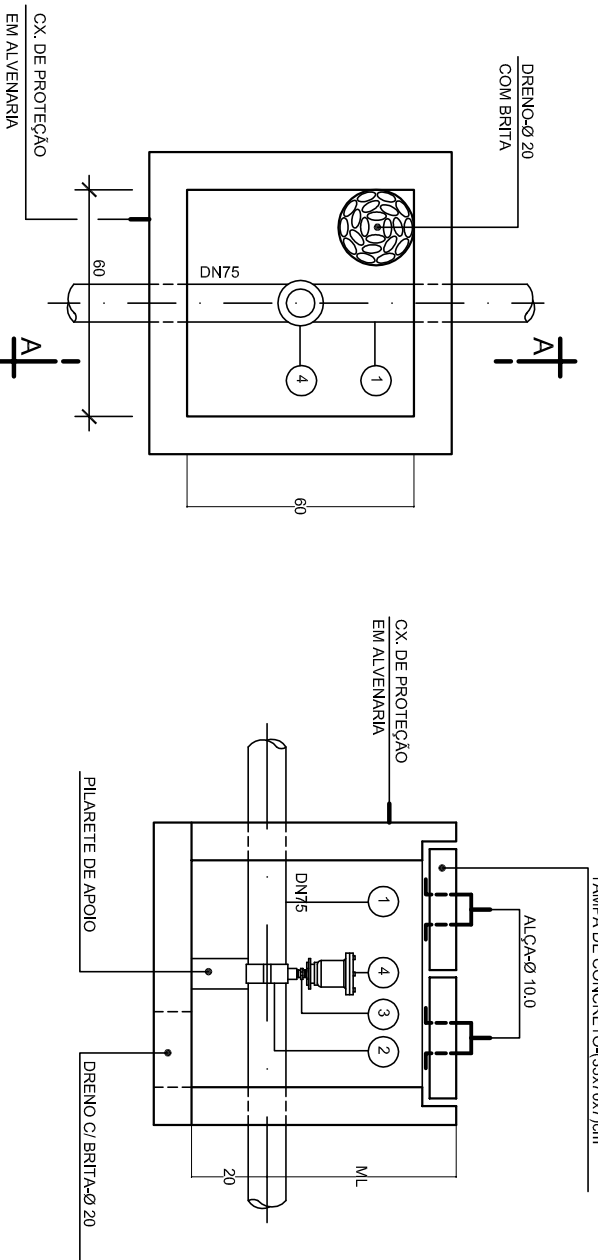


PLANTA

CORTE - AA

LISTA DE MATERIAL DA CX DE VENTOSA				
Nº	DESCRIÇÃO	DIAM.	MATERIAUANT.	OBS
1	TUBO PVC 12 JE	75	PVC	-
2	COLAR DE TOMADA C/ TRAVAS	86,3/4"	PVC	01
3	NIPLE COM ROSCA	3/4"	PVC	01
4	VENTOSA SIMPLES ROSCÁVEL	3/4"	F.T.P.	01

CAIXA PARA DESCARGA

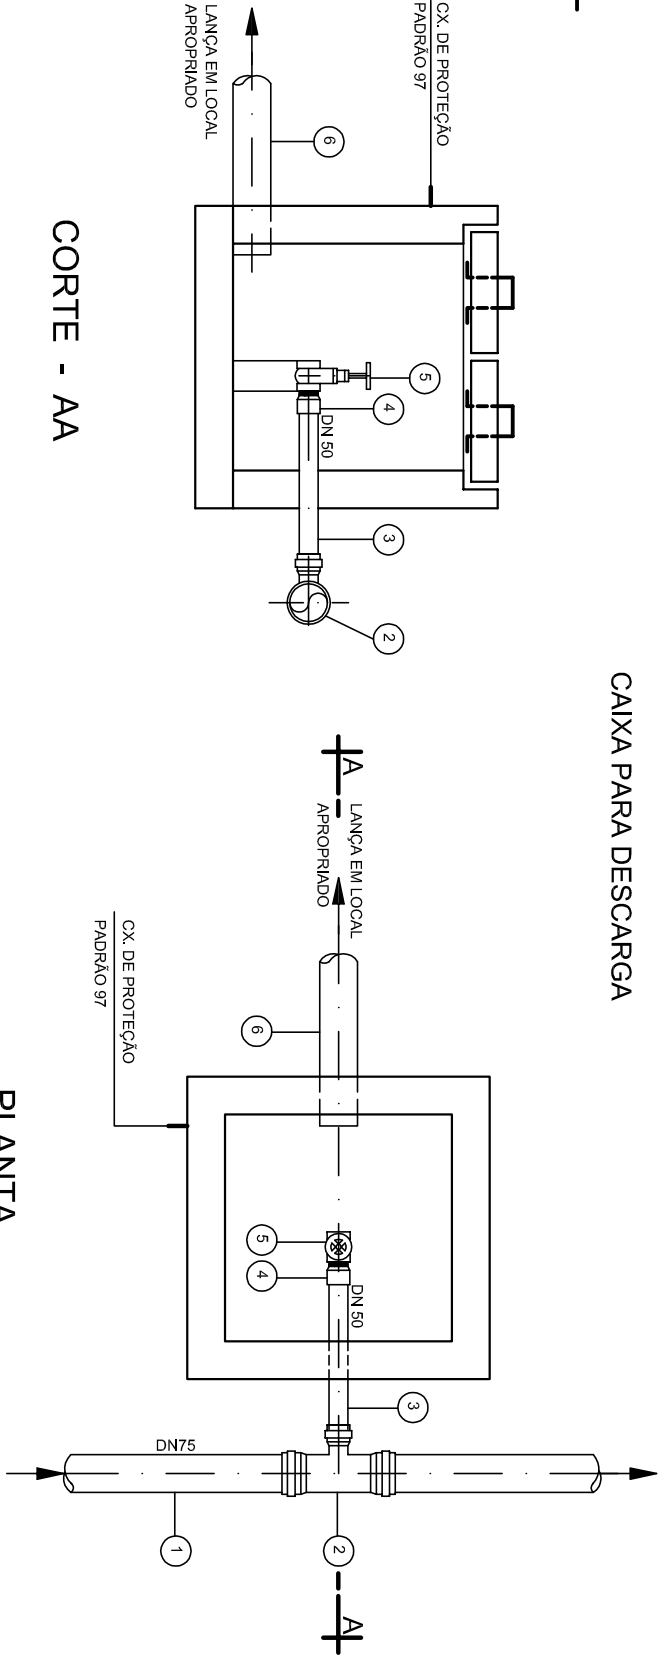

CORTE - AA

PLANTA

LISTA DE MATERIAL DA CX DE DESCARGA				
Nº	DESCRIÇÃO	DIAM.	MATERIAUANT.	OBS
1	TUBO PVC 12 JE	75	PVC	-
2	TRD PVC JE B88	75x60	PVC	01
3	TUBO PVC 12 JE	50	PVC	-
4	ADAPT. SOLDAVEL C/ BOLA E ROSCA	60x2"	PVC	01
5	REGISTRO GAVETA C/ ROSCA	2"	BRONZE	01
6	TUBO ESGOTO - EB 608	100	PVC	-



SERRA

CIDADE NOVA DA SERRA

SISTEMA DE SANEAMENTO BÁSICO - PRÓ-RURAL

TRATAMENTO DE ÁGUA



CAIXA DE DESCARGA, VENTOSA E DETALHE DE ASSENT. DO TUBO

ESCALA: 1/2000

FOLHA: 22 / 25

IVº CESAN

REV: 02

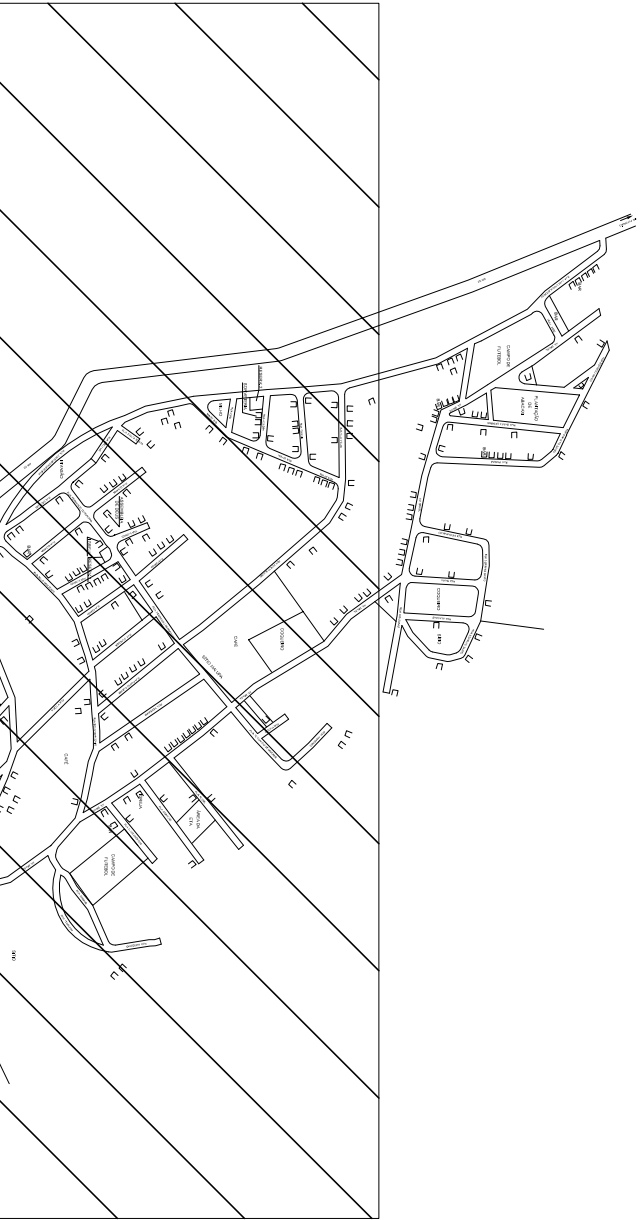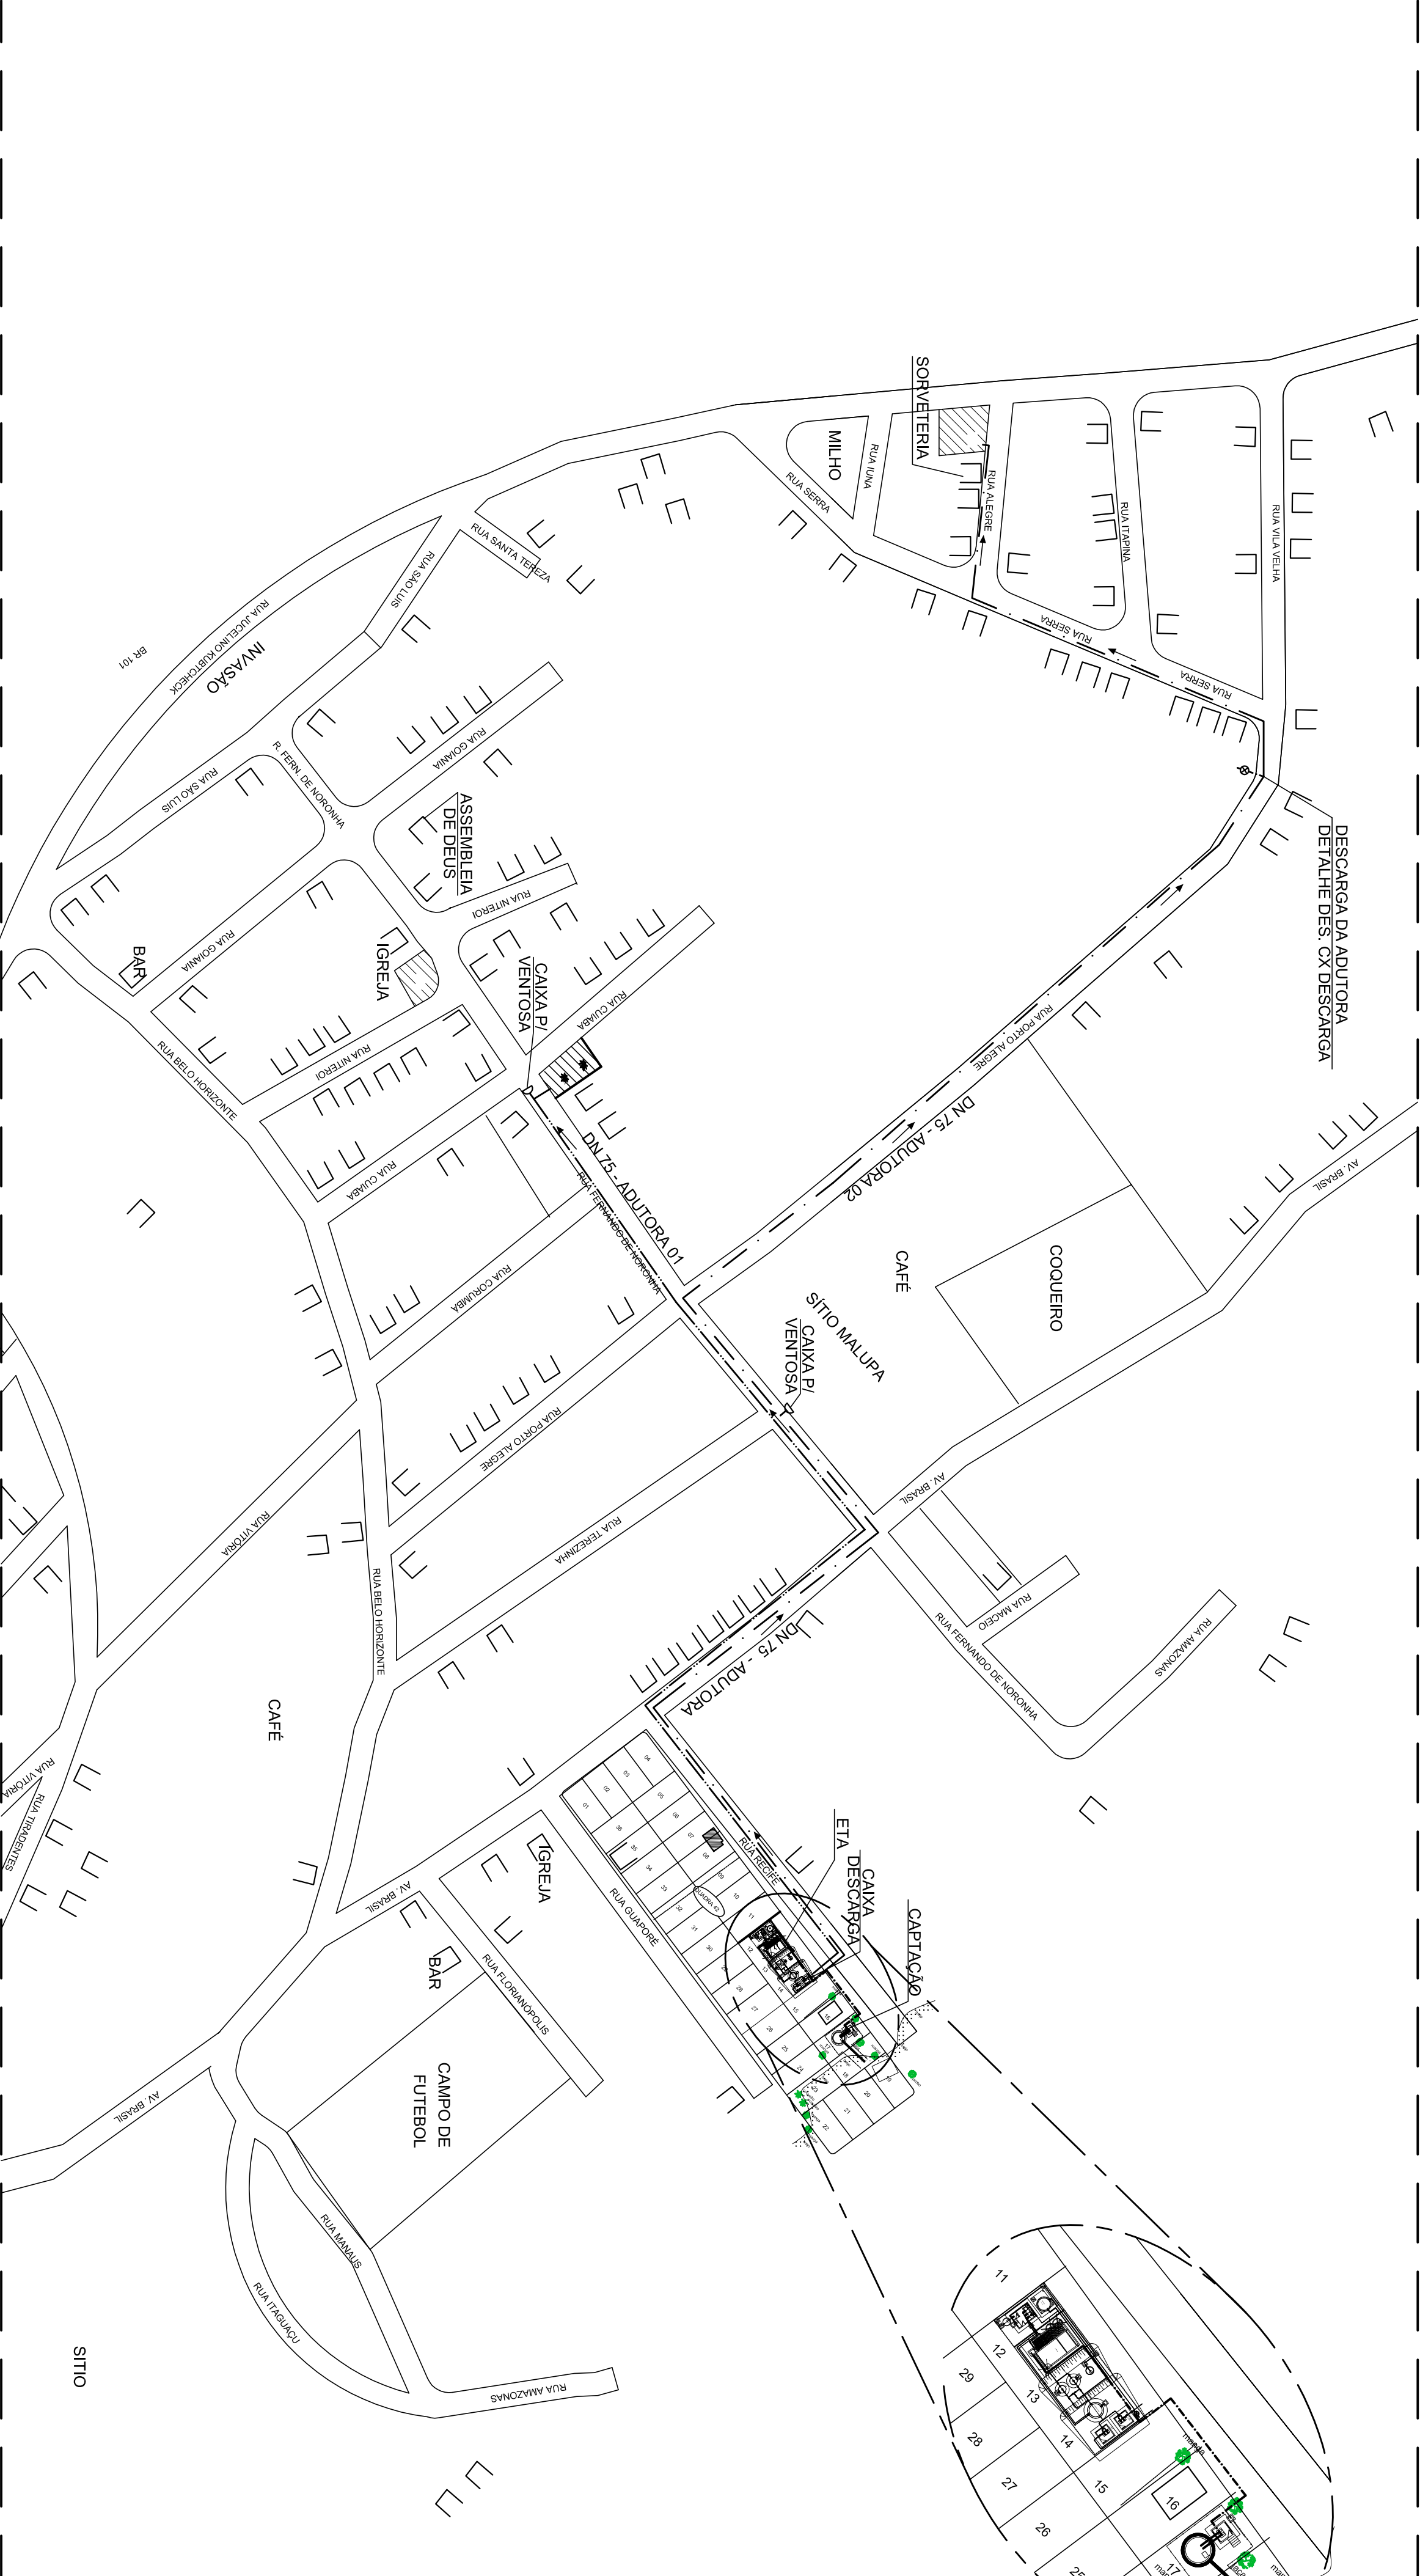

NOTAS:

LEGENDA

- ADUTORA DE ÁGUA TRATADA 01 - RESERVATÓRIO 1 - DN75 - L=447,65m
- ADUTORA DE ÁGUA TRATADA 02 - RESERVATÓRIO 2 - DN75 - L=997,50m
- ADUTORA DE ÁGUA BRUTA - DN80 - L=70,00m

EMITENTE:

EQUIPE PRÓ RURAL - SET/2012

EMISSÃO CESAN

DIVISÃO PRÓ-RURAL: MARGA MARIA PAREIRA ALVES DE AZEVEDO

DATAS

SET/2012

PROJETADO: MARGA M. P. A. AZEVEDO

COORDENADOR: CREA: ES - 3909/D

DESENHO: JULIANA BATISTA LAMAS / M. SANTOS

DATA: SET/2012

RESPONSÁVEL TÉCNICO: CARLOS FERNANDO MARTINELLI

PRESIDÊNCIA: NEIVALDO BRAGATO

CREA: REGISTRO: ART Nº: DATA: