


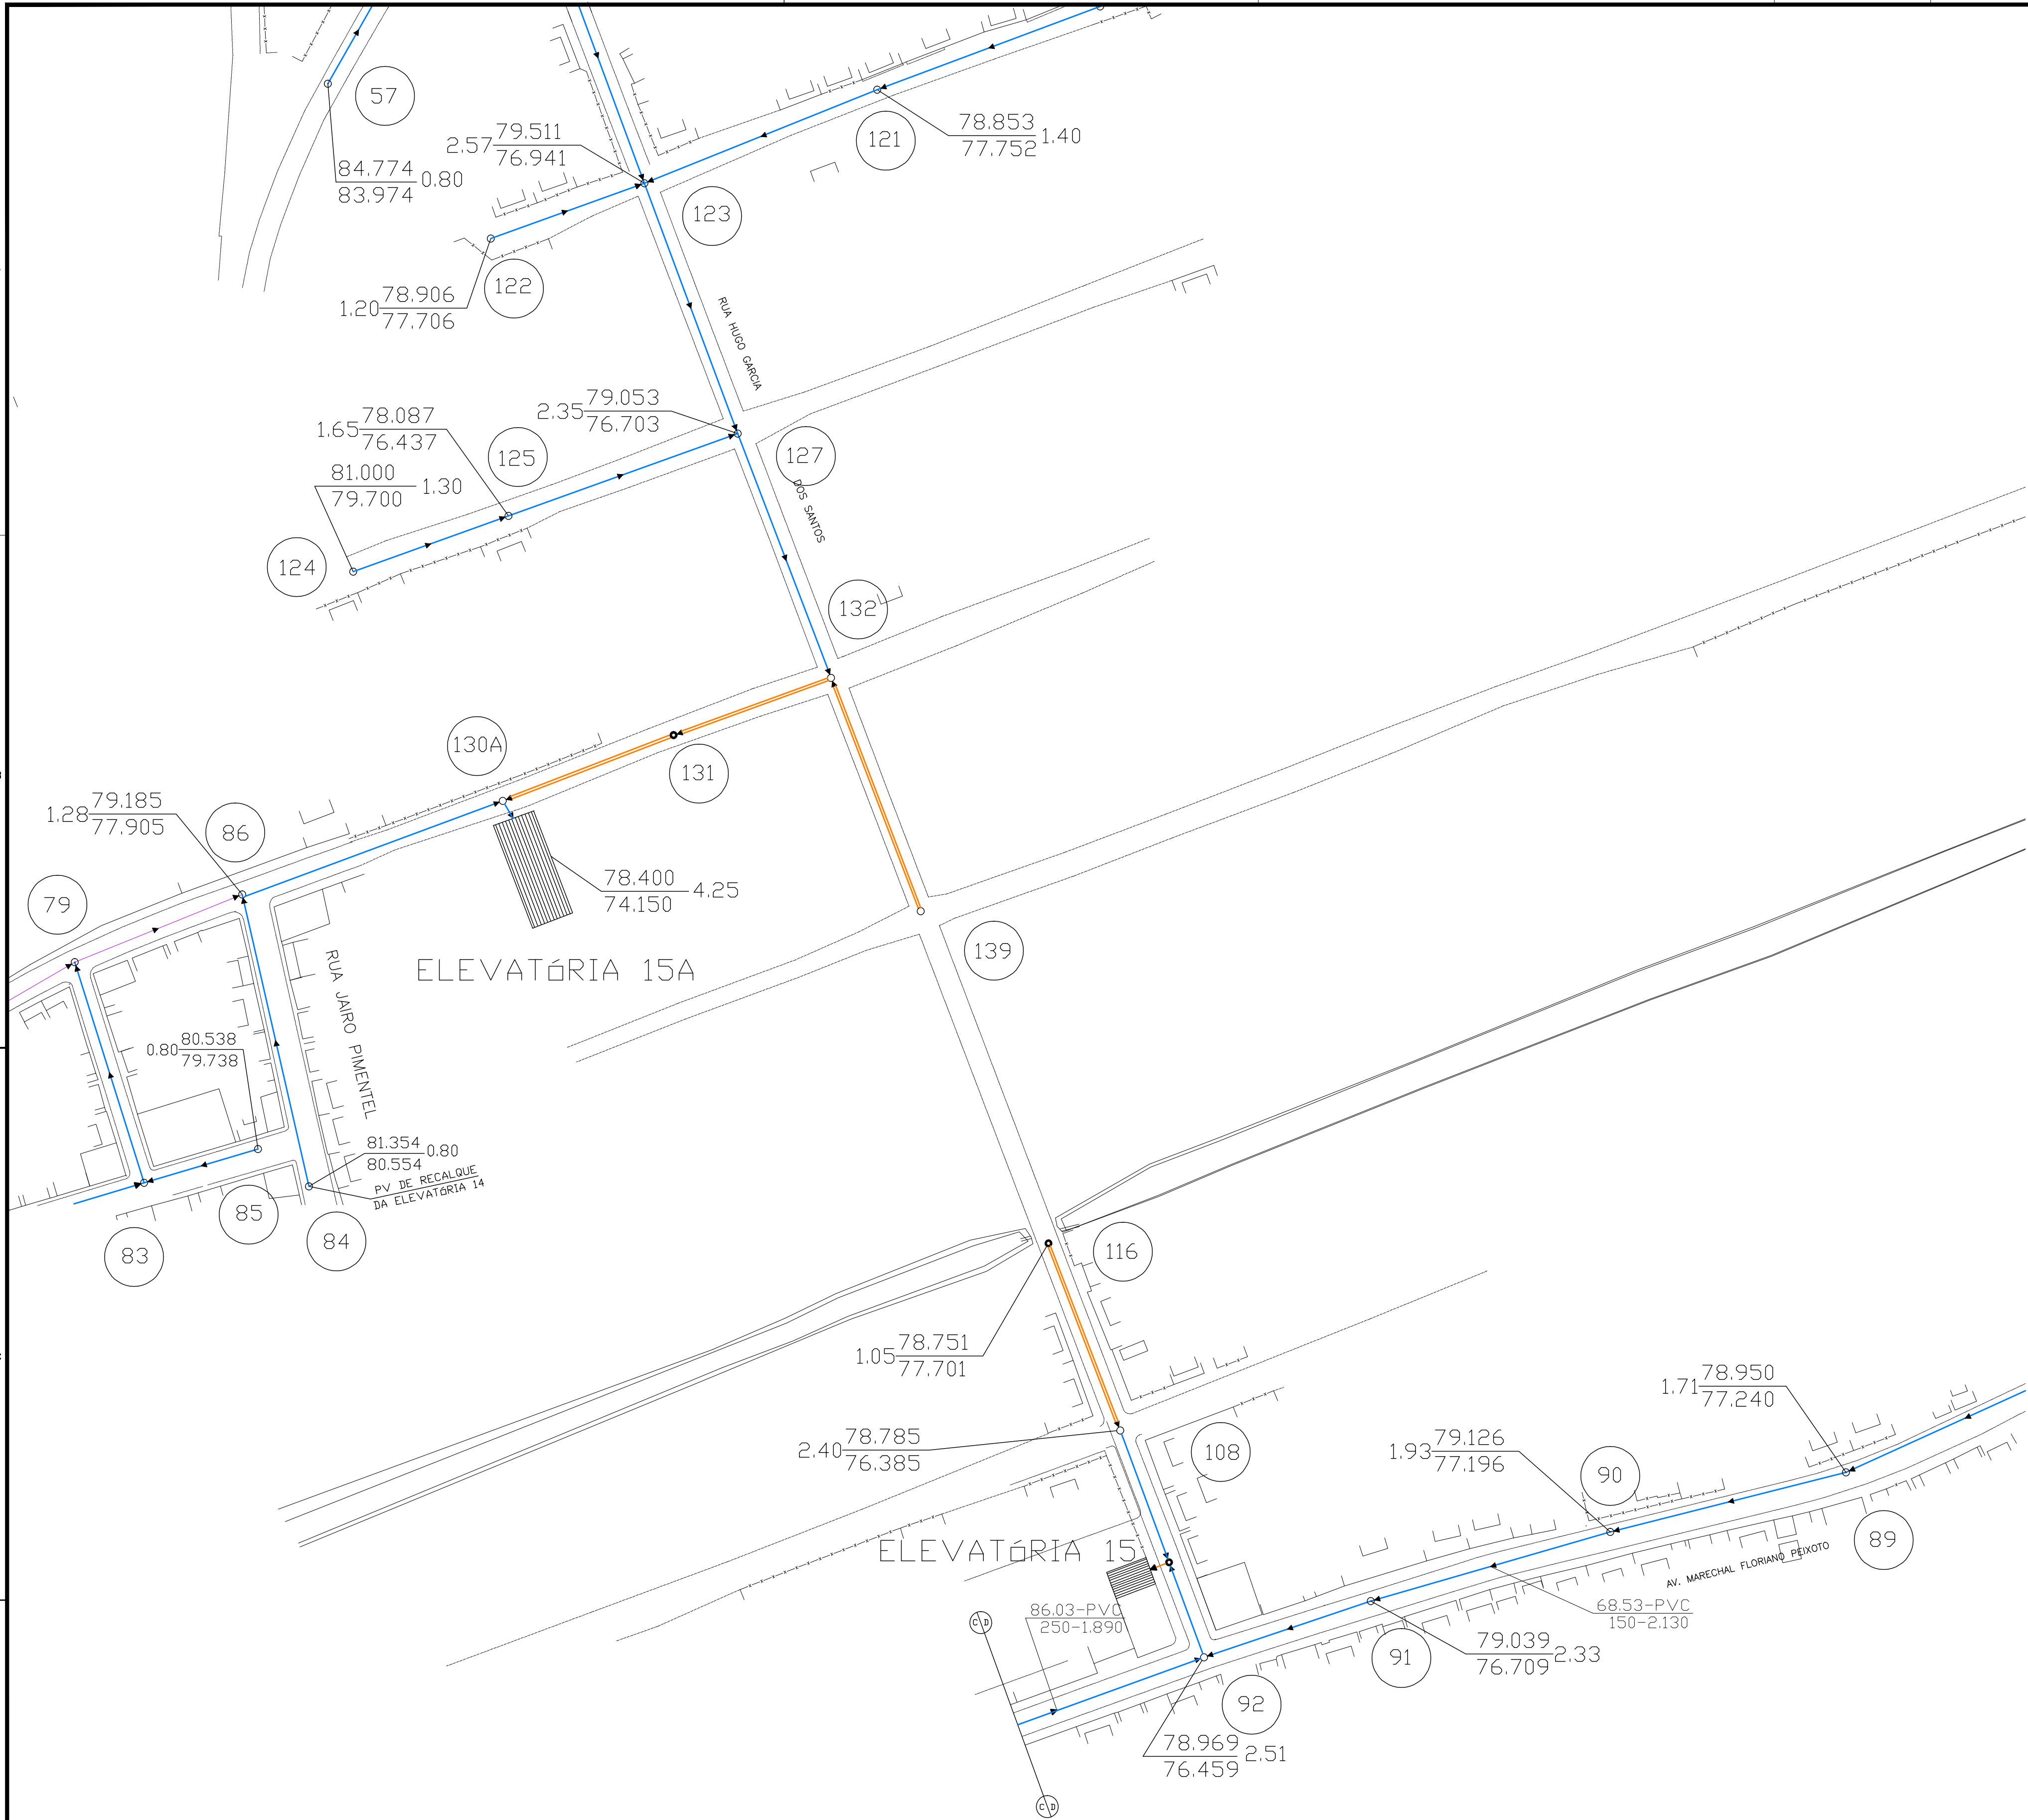

- CONVENÇÕES:
- REDE A SER MANTIDA
 - REDE A SER SUBSTITUIDA
 - REDE A SER SUBSTITUIDO
 - PV A SER MANTIDO

CANCELA E SUBSTITUI O DESENHO NÚMERO:		CENTRO DE DOCUMENTAÇÃO		EMITENTE:		EMIÇÃO CESAN		DATAS	
RECEBIDO: / /		Nº DOC.: ASS.:		PROJETADO: COORDENADOR:		PROJETADO: NOM_PROJ		DATA1	
APROVAÇÃO CESAN:		ASS.: MATR.:		CREA: REGIÃO: CREA: REGIÃO:		DESENHADO: NOM_BES		DATA2	
UNID.: DATA: / /		DESENHO: DATA: / /		Nº DES. PROJETISTA:		VERIFICADO: NOM_VER		DATA3	
ESTA APROVAÇÃO NÃO ISENTA A CONTRATADA DE SUAS RESPONSABILIDADES LEGAIS.		RESPONSÁVEL TÉCNICO:		DIVISÃO: NOM_DIV		GERÊNCIA: NOM_GER		DATA4	
CREA: REGIÃO: ART Nº: DATA:		RESPONSÁVEL TÉCNICO: CREA: REGIÃO: ART Nº: DATA:		GERÊNCIA: NOM_GER		GERÊNCIA: NOM_GER		DATA5	

MUNICÍPIO: ANCHIETA		DISTRITO: SEDE		BAIRRO: CENTRO	
NOME DO EMPREENDIMENTO: SISTEMA DE ESGOTAMENTO SANITÁRIO DE ANCHIETA					
TÍTULO: PROPOSTA PARA RECUPERAÇÃO DA REDE COLETORA DA BACIA 15					
ESCALA: 1:2000		FOLHA: 01 - 01		Nº CESAN:	

ESTE DESENHO É PROPRIEDADE DA COMPANHIA ESPÍRITO SANTENSE DE SANEAMENTO - CESAN E NÃO PODE SER COPIADO SEM SUA AUTORIZAÇÃO.