


COR	ESP
1	0,1
2	0,2
3	0,3
4	0,4
5	0,5
6	0,6
7	0,25
8	0,08
9	0,15

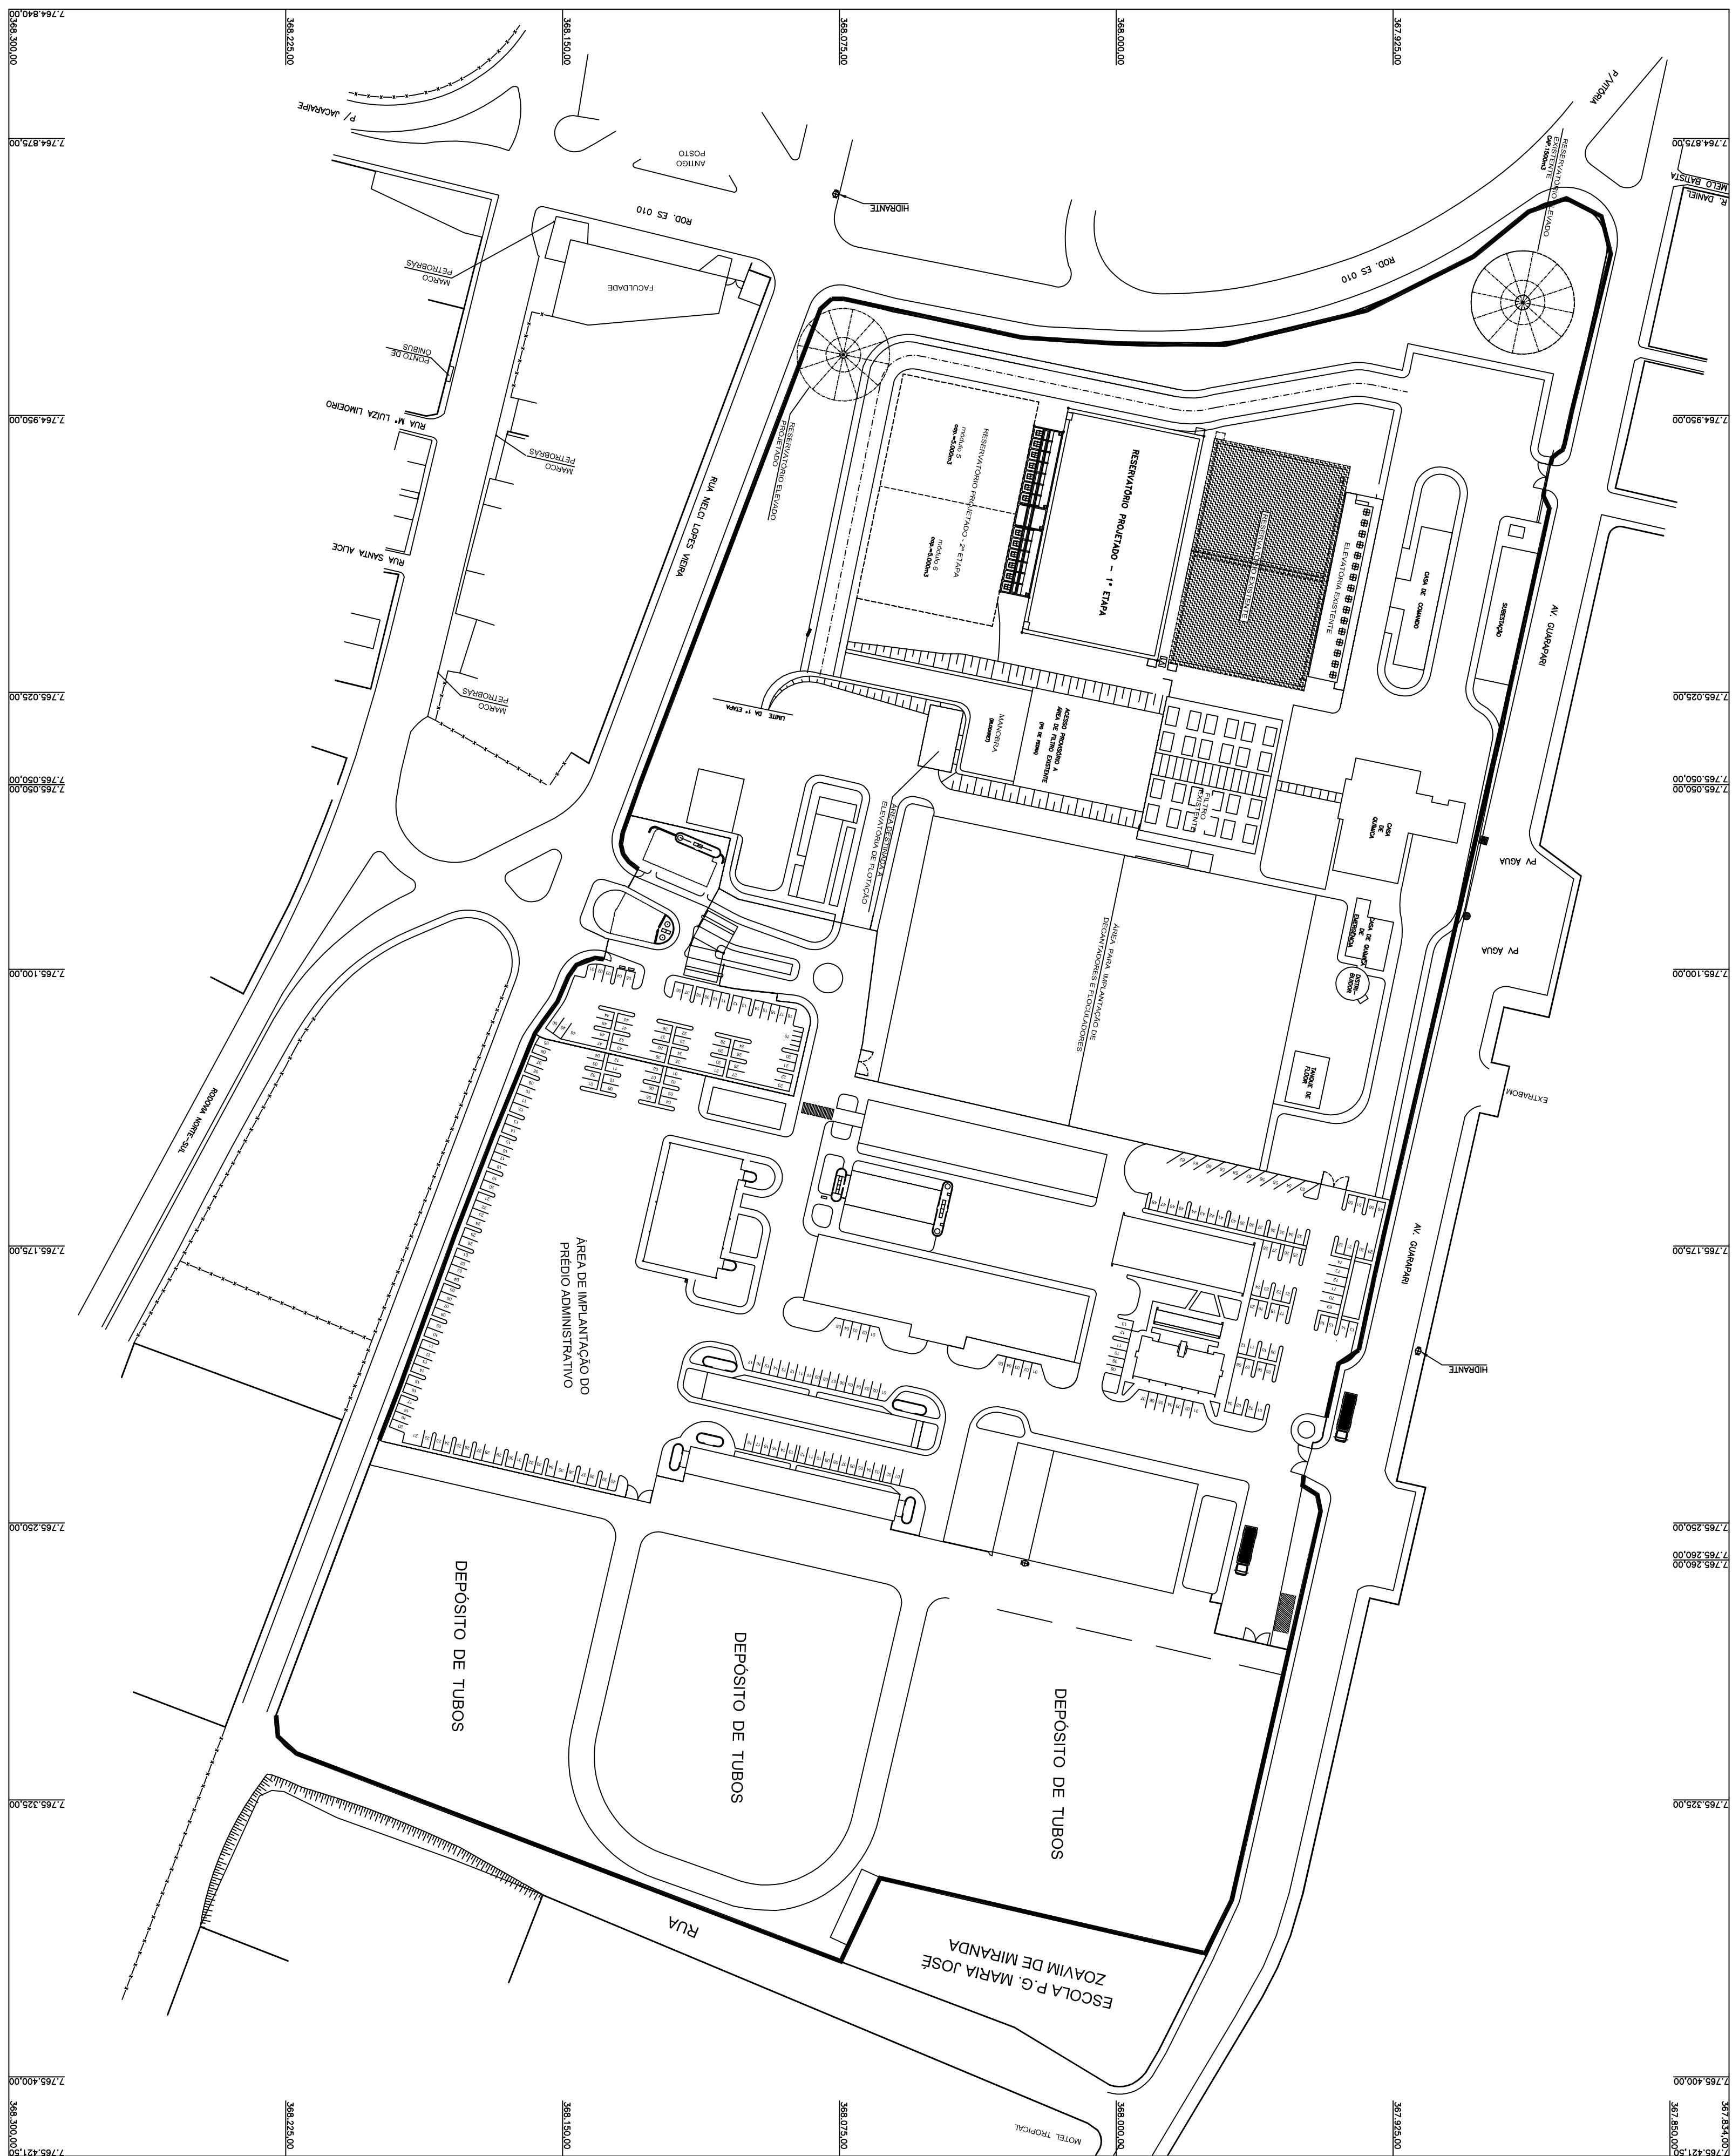

IMPLANTAÇÃO GERAL SEM ESCALA

[illegible]

CANCELA E SUBSTITUI O DESENHO NÚMERO:	
CANCELADO E SUBSTITUI DO PELO DESENHO NÚMERO:	

CENTRO DE DOCUMENTAÇÃO	
RECEBIDO: ____/____/____	ASS: _____
Nº DOC: _____	ASS: _____
APPROVAÇÃO CESAN:	
ASS: _____	MATR: _____
UNID: _____	DATA: ____/____/____
ESTA APROVAÇÃO NÃO SERÁ A CONTRAMÃO DE SUAS RESPONSABILIDADES LEGAIS.	

EMITENTE:		PROJETADO:		COORDENADOR:	
_____		_____		_____	
CREA: _____ REGMO: _____		CREA: _____ REGMO: _____			
DESENHO: _____		N° DES. PROJETISTA:			
DATA: ____ / ____ / ____					
RESPONSÁVEL TÉCNICO:					
CREA: _____	REGMO: _____	ART N°: _____	DATA: _____		

EMISSÃO CESAN		DATA:
PROJEÇÃO: _____	AQUINO ABOZZON	07/2010
CREA: _____		
DESENHADO: _____	AQUINO ABOZZON	07/2010
VERIFICADO: _____	NESTOR GORG, JR	07/2010
DIVISÃO: _____	IPJ	07/2010
GERÊNCIA: _____	IPJ	07/2010
CEP: _____	SABRA SILVA	

			
MUNICÍPIO: SERRA	DISTRITO: CARAPINA	BAIRRO: J. LIMOIRO	
NOME DO EMPREENDIMENTO: MELHORIAS DO CAOC – CESAN			
TÍTULO: MELHORIAS DO CAOC – CESAN			
ADEQUAÇÃO DOS MUIROS DO CAOC – CESAN			
IMPLANTAÇÃO GERAL			
ESCALA:	FOLHA:	Nº CESAN	REV.:
INDICADA	01 / 04		

ESPECIFICAÇÕES:

MURO EM BLOCOS DE CONCRETO H=3,00M

MURO EM BLOCOS DE CONCRETO, SEM REVESTIMENTO, COM UTILIZAÇÃO DE CONCRETA DUPLA GALVANIZADA SOBRE TODA A SUA EXTENSÃO. O MURO A SER IMPLANTADO DEVE SEGUIR RIGOROSAMENTE AS ESPECIFICAÇÕES DOS PROJETOS ARQUITETÔNICO E ESTRUTURAL FORNECIDOS PELA CESA ATRAVÉS DA DIVISÃO DE PROJETOS. O MURO DEVERÁ SER EXECUTADO A DISTÂNCIA DE 1,00m DO ALINHAMENTO DO MURO EXISTENTE

EXTENSÃO DO MURO: 130,00M

MURO ESISTENTE A AMPLIAR

MURO EM BLOCOS DE CONCRETO, EXISTENTE, COM ALTURA VARIÁVEL. O MURO À SER AMPLIADO DEVERÁ POSSUIR ALTURA IGUAL À 3,00M, SEM REVESTIMENTO, COM UTILIZAÇÃO DE CONCERTEIRA DUPLA GALVANIZADA SOBRE SUA EXTENSÃO.

* ANTES DA AMPLIAÇÃO, O MURO EXISTENTE DEVERA SER ANALIZADO POR UM PROFISSIONAL DA ÁREA DE ESTRUTURAS QUE EMITIRÁ UM LAUDO SOBRE AS CONDIÇÕES ATUAIS E A POSSIBILIDADE DE AMPLIAÇÃO.

EXTENSÃO DO MURO: 372,00m

PAINEL METÁLICO

PAINEL METÁLICO COM ALTURA DE 2,00M, FIO DE ESPESSURA MINIMAL DE 4,35MM TIPO *GRADILFOR, NA COR BRANCO.

EXTENSÃO DO PAINEL: 840,00N

CONCERTINA

INSTALAÇÃO DE CONCERTINA CLIPADA, DUPLA, GALVANIZADA
DIÂMETRO 450MM.

QUANTIDADE TOTAL: 502N

DEPÓSITO DE LIXO

DEPÓSITO À SER IMPLANTADO - VER PLANTA 03/04

CONVENÇÕES:

MURO EM BLOCOS DE CONCRETO H=3.00m

* DEMOLIR MURO ESISTENTE

MURO ESISTENTE A AMPLIARE

PAINEL METÁLICO GRADILFOR
* DEMOLIR MURO EXISTENTE

DEPÓSITO DE LIXO A IMPLANTAR



DISTRITO: CARAPINA	BARRIO: J. LMOEIRO
MENTO: MEHORAS DO CAOC - CESAN DO CAOC - CESAN DOS MUROS DO CAOC - CESAN GERAL	
FOLHA: 01 / 04	REV:
Nº CESAN	