NÚMERO: 08/14

EMPREENDIMENTO: SATA ALTO MATA FRIA

ESCALA: 1/50

TÍTULO: ESTAÇÃO DE TRATAMENTO DE ÁGUA

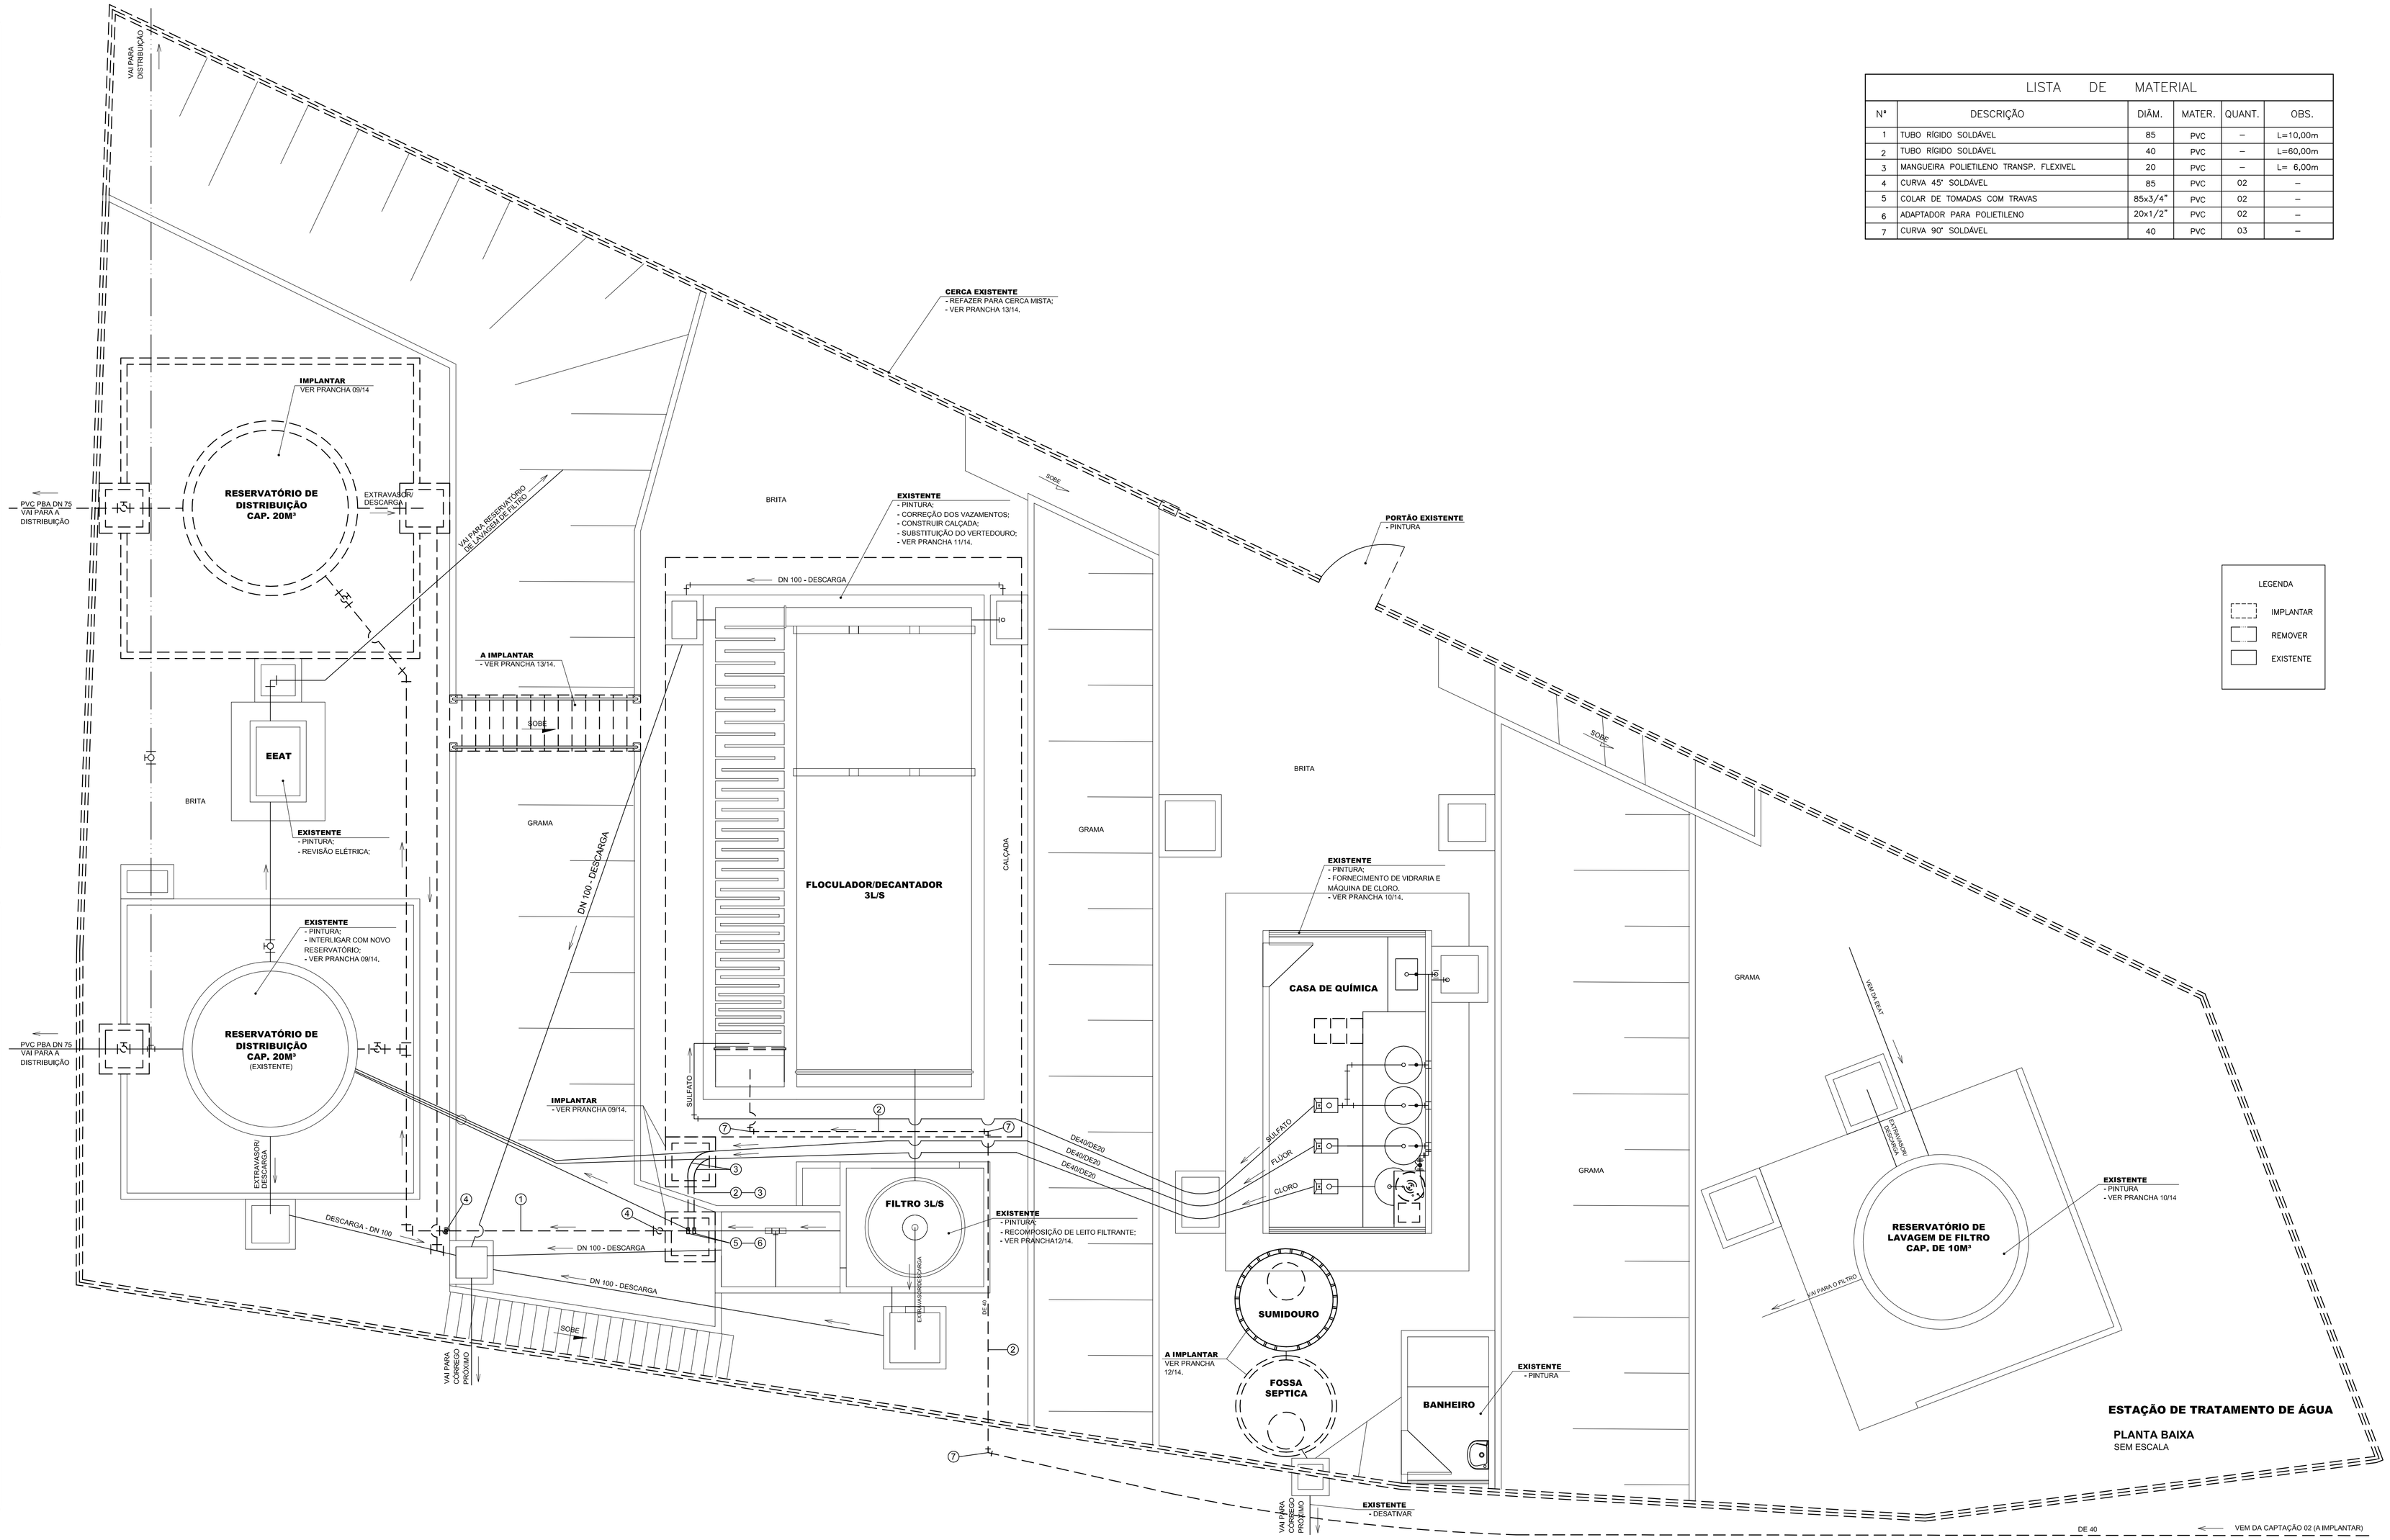

LISTA DE MATERIAL

Nº	DESCRIÇÃO	DIÂM.	MATER.	QUANT.	OBS.
1	TUBO RÍGIDO SOLDÁVEL	85	PVC	–	L=10,00m
2	TUBO RÍGIDO SOLDÁVEL	40	PVC	–	L=60,00m
3	MANGUEIRA POLIETILENO TRANSP. FLEXIVEL	20	PVC	–	L= 6,00m
4	CURVA 45° SOLDÁVEL	85	PVC	02	–
5	COLAR DE TOMADAS COM TRAVAS	85x3/4"	PVC	02	–
6	ADAPTADOR PARA POLIETILENO	20x1/2"	PVC	02	–
7	CURVA 90° SOLDÁVEL	40	PVC	03	–

ESTAÇÃO DE TRATAMENTO DE ÁGUA

PLANTA BAIXA
SEM ESCALA

ESTE DESENHO É PROPRIEDADE DA COMPANHIA ESPIRITO SANTENSE DE SANEAMENTO – CESAN E NÃO PODE SER COPIADO SEM SUA AUTORIZAÇÃO.

NÚMEROS	TÍTULOS	Nº	LOCAL	DISCRIMINAÇÃO	DES.	DIV.	GER.	DATA
PRINCIPAIS DESENHOS DE REFERÊNCIA		REVISÃO						

CANCELA E SUBSTITUI O DESENHO NÚMERO:

CANCELADO E SUBSTITUÍDO PELO DESENHO NÚMERO:

CENTRO DE DOCUMENTAÇÃO
RECEBIDO: __/__/__
Nº DOC.: _____ ASS.: _____
APROVAÇÃO CESAN:
ASS.: _____ MATR.: _____
UNID.: _____ DATA: __/__/__
ESTA APROVAÇÃO NÃO ISENTA A CONTRATADA DE SUAS RESPONSABILIDADES LEGAIS.

EMITENTE:
PROJETADO: _____ COORDENADOR: _____
CREA: _____ REGIÃO: ___ CREA: _____ REGIÃO: ___
DESENHO: _____ Nº DES. PROJETISTA: _____
DATA: __/__/__
RESPONSÁVEL TÉCNICO: _____
CREA: _____ REGIÃO: ___ ART Nº: _____ DATA: _____

EMISSÃO CESAN		DATAS
PROJETADO:	ENG. DIEGO LEMOS COUTINHO	
CREA: ES-011802/D		
DESENHADO:	M. SANTOS/F. MOTTA	SET/2010
VERIFICADO:	EG°. MÁRCIA MARIA AZEVEDO	SET/2010
DIVISÃO:	I-DSR – ENG° MÁRCIA MARIA AZEVEDO	SET/2010
GERÊNCIA:	I-GES – ENG. LUCIANO AURIEMMA	SET/2010

CESAN — PRÓ-RURAL CESAN-MUNICÍPIO-COMUNIDADE

MUNICÍPIO: CONCEIÇÃO DO CASTELO - ES | LOCALIDADE: ALTO MATA FRIA

SISTEMA DE SANEAMENTO RURAL
TRATAMENTO
ESTAÇÃO DE TRATAMENTO DE ÁGUA
PLANTA BAIXA

ESCALA:	FOLHA:	Nº CESAN:	REV:
1/50	08 / 14		02