



CONFIGURAÇÃO DE
PENAS P/ PLOTAGEM

VERMELHA 0,4
AMARELA 0,6
VERDE 0,6
CINZA 0,5
AZUL 0,8
MAGENTA 0,2
BRANCA 0,2
CINZA 0,9 - 0,1

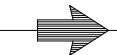

ESTE DESENHO É PROPRIEDADE DA
COMPANHIA ESPÍRITO SANTENSE DE
SANEAMENTO - CESAN E NÃO PODE
SER COPIADO SEM SUA AUTORIZAÇÃO.

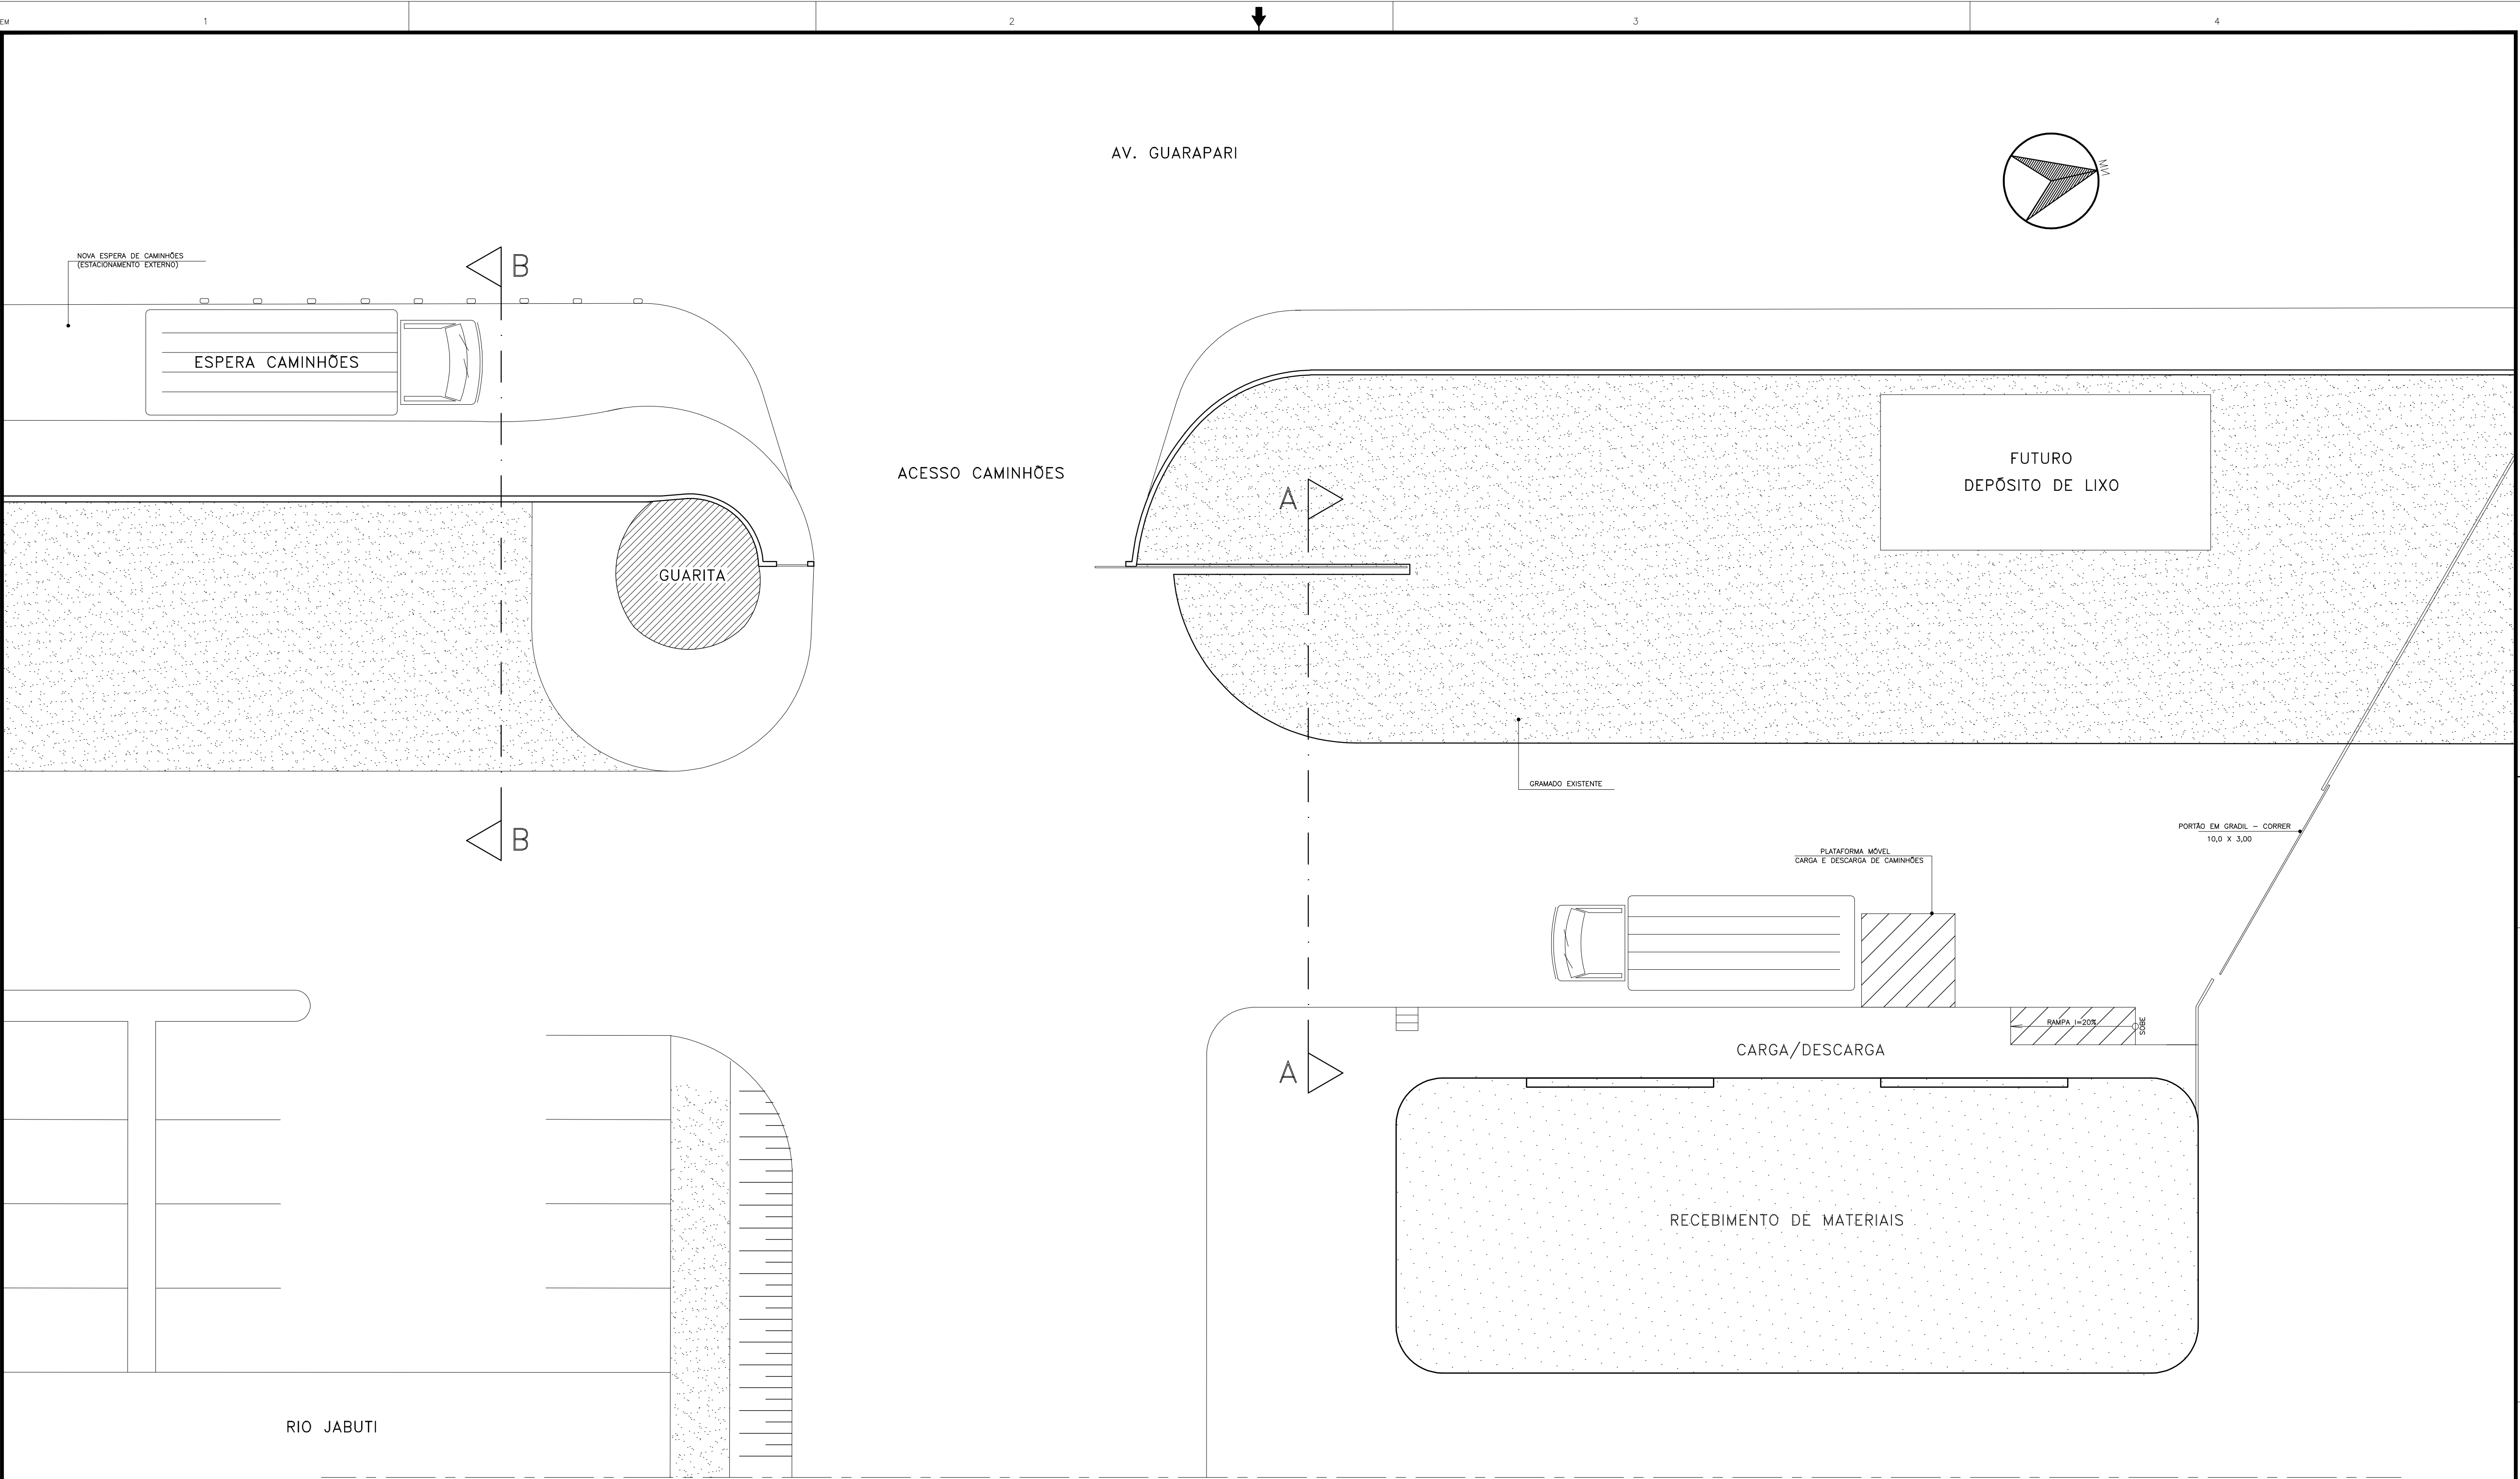

PLANTA IMPLANTAÇÃO PRELIMINAR
ESC.: 1:100
ESTE DESENHO FOI DESENVOLVIDO TENDO COMO BASE DESENHO DO COC EXISTENTE.
PARA DESENVOLVER PROJETO EXECUTIVO NECESSITA-SE DE LEVANTAMENTO PLANIALTIMÉTRICO

--	--	