



CONFIGURAÇÃO DE
PENAS P/ PLOTAGEM

VERMELHA 0.4
AMARELA 0.6
VERDE 0.6
CINZA 0.5
AZUL 0.8
MAGENTA 0.2
BRANCA 0.2
CINZA 0.9 - 0.1

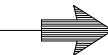

ESTE DESENHO É PROPRIEDADE DA
COMPANHIA ESPÍRITO SANTENSE DE
SANEAMENTO - CESAN E NÃO PODE
SER COPIADO SEM SUA AUTORIZAÇÃO.

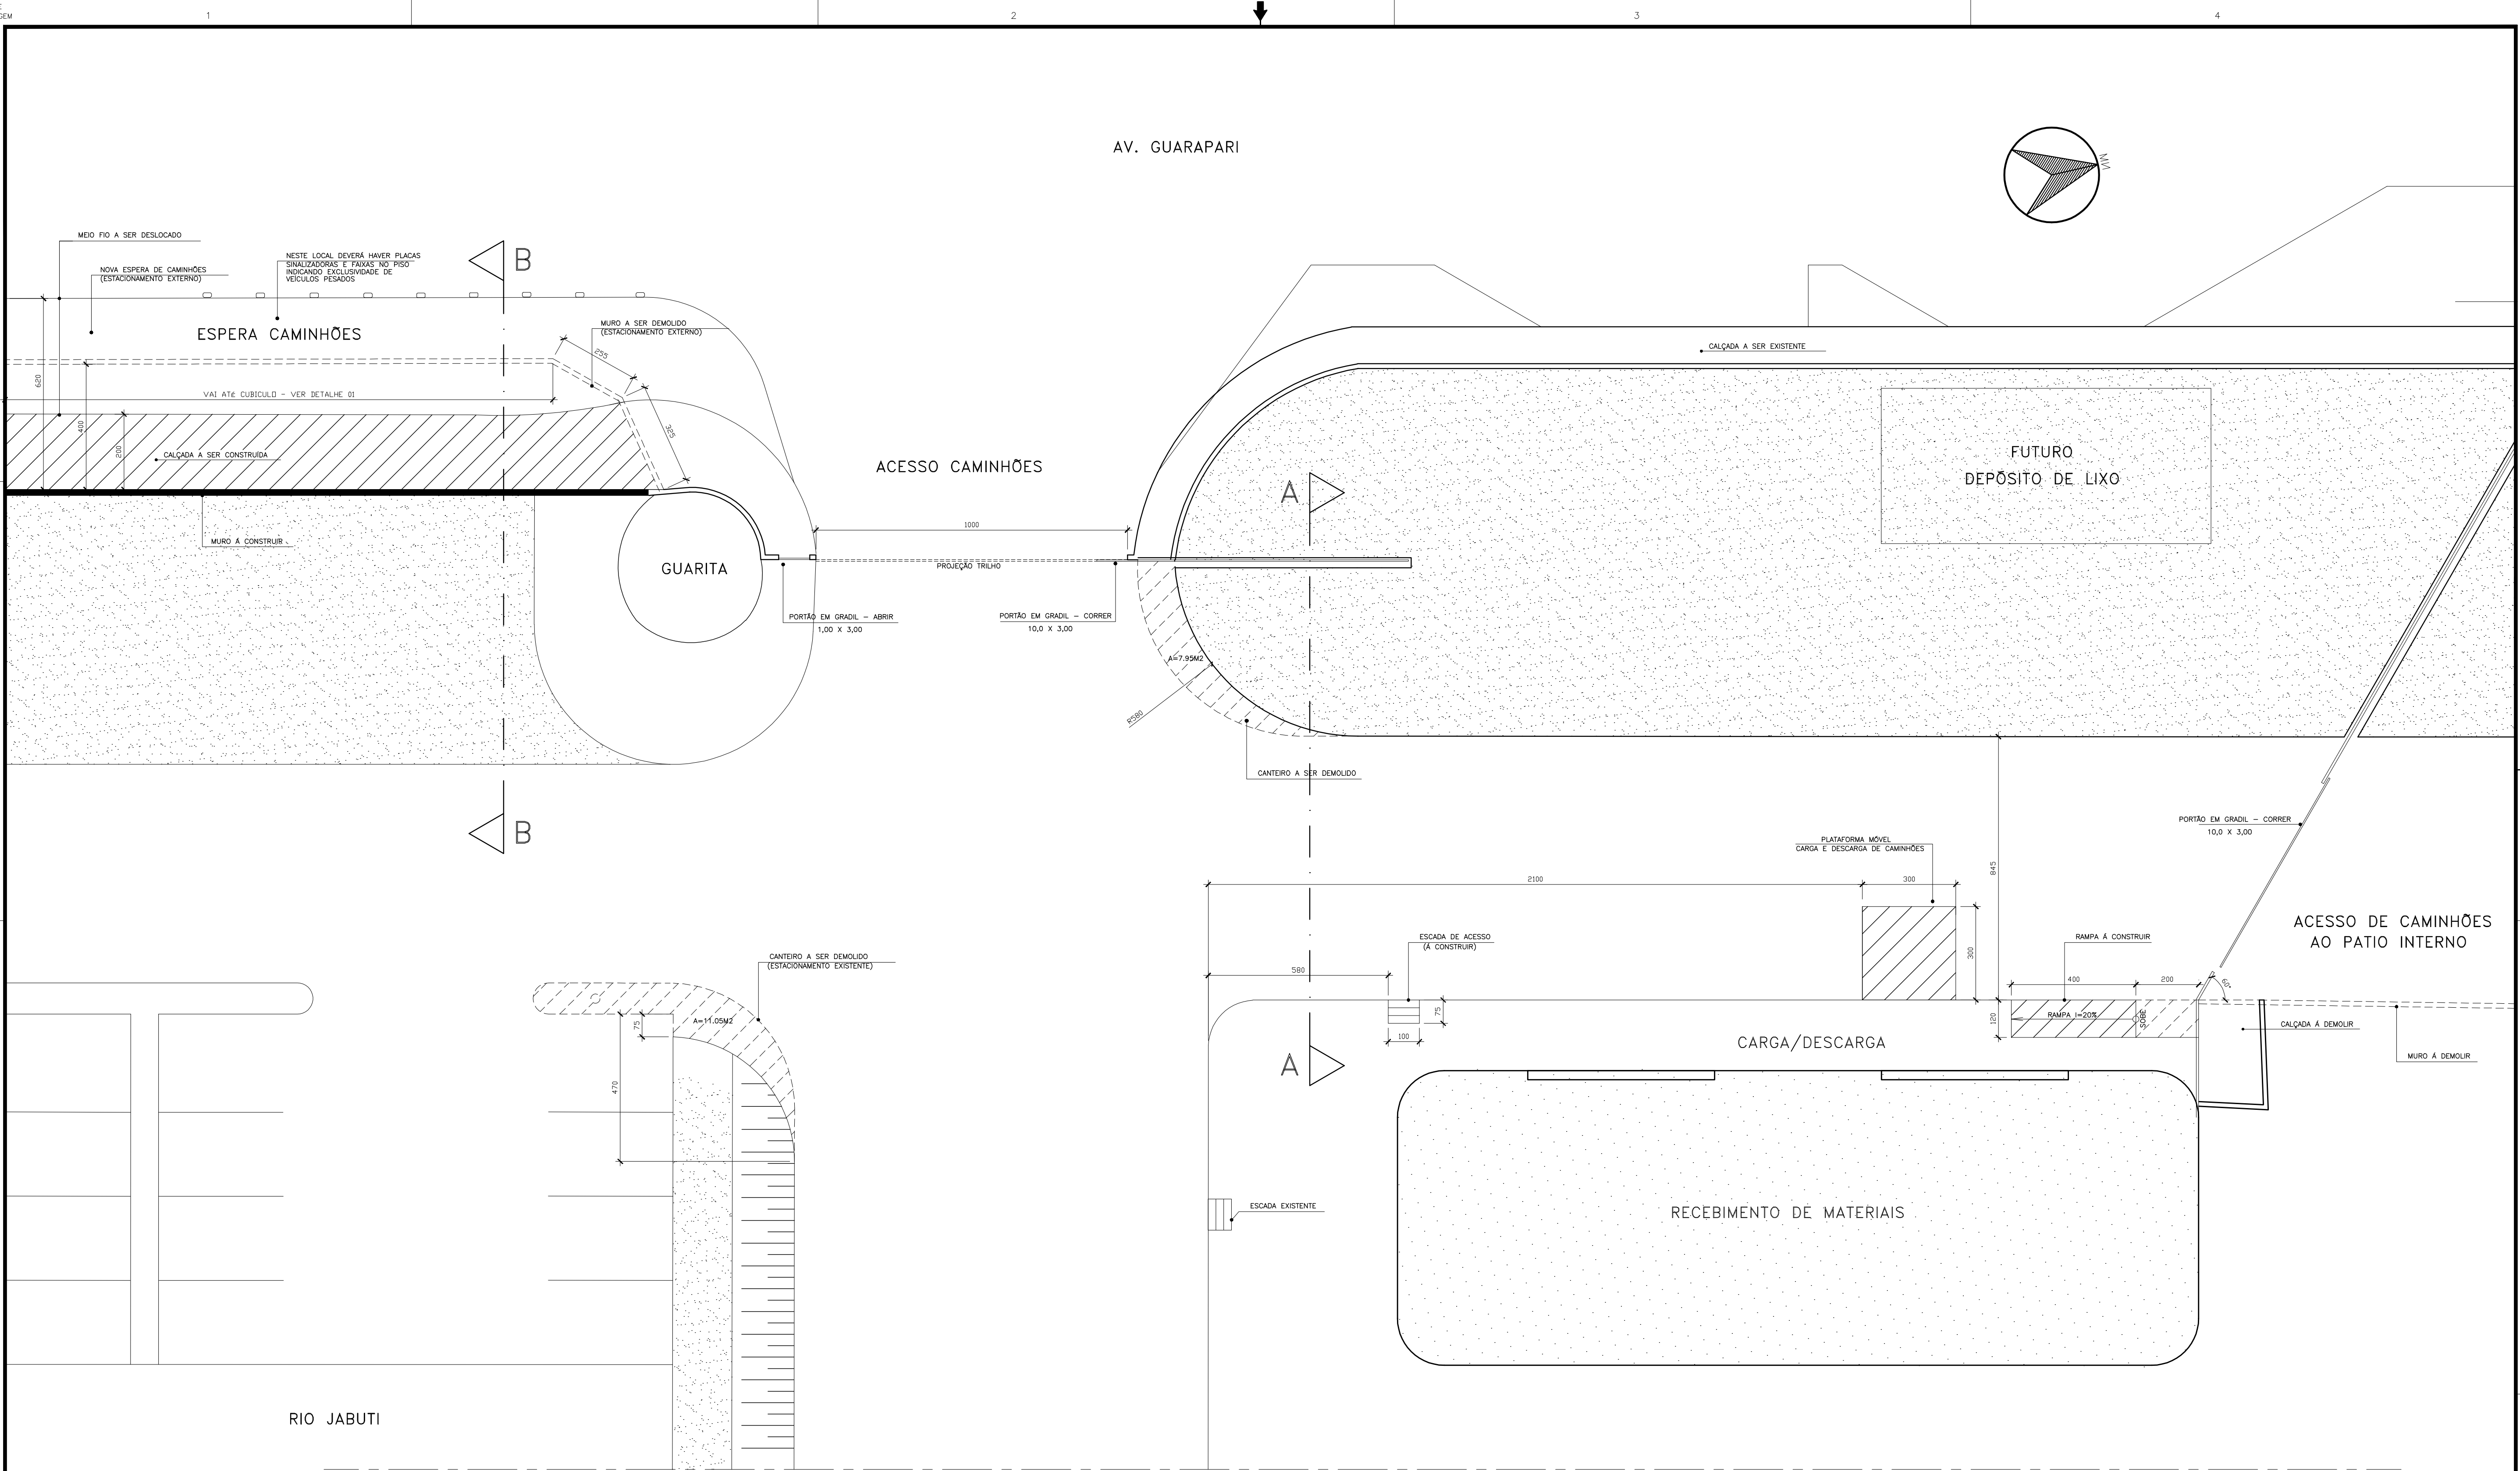

PLANTA IMPLANTAÇÃO - CONSTRUIR / DEMOLIR

ESC.: 1:100
ESTE DESENHO FOI DESENVOLVIDO TENDO COMO BASE DESENHO DO COC EXISTENTE.
PARA DESENVOLVER PROJETO EXECUTIVO NECESSITA-SE DE LEVANTAMENTO PLANIALTIMÉTRICO

Á A CONSTRUIR
Á A DEMOLIR

--	--	