


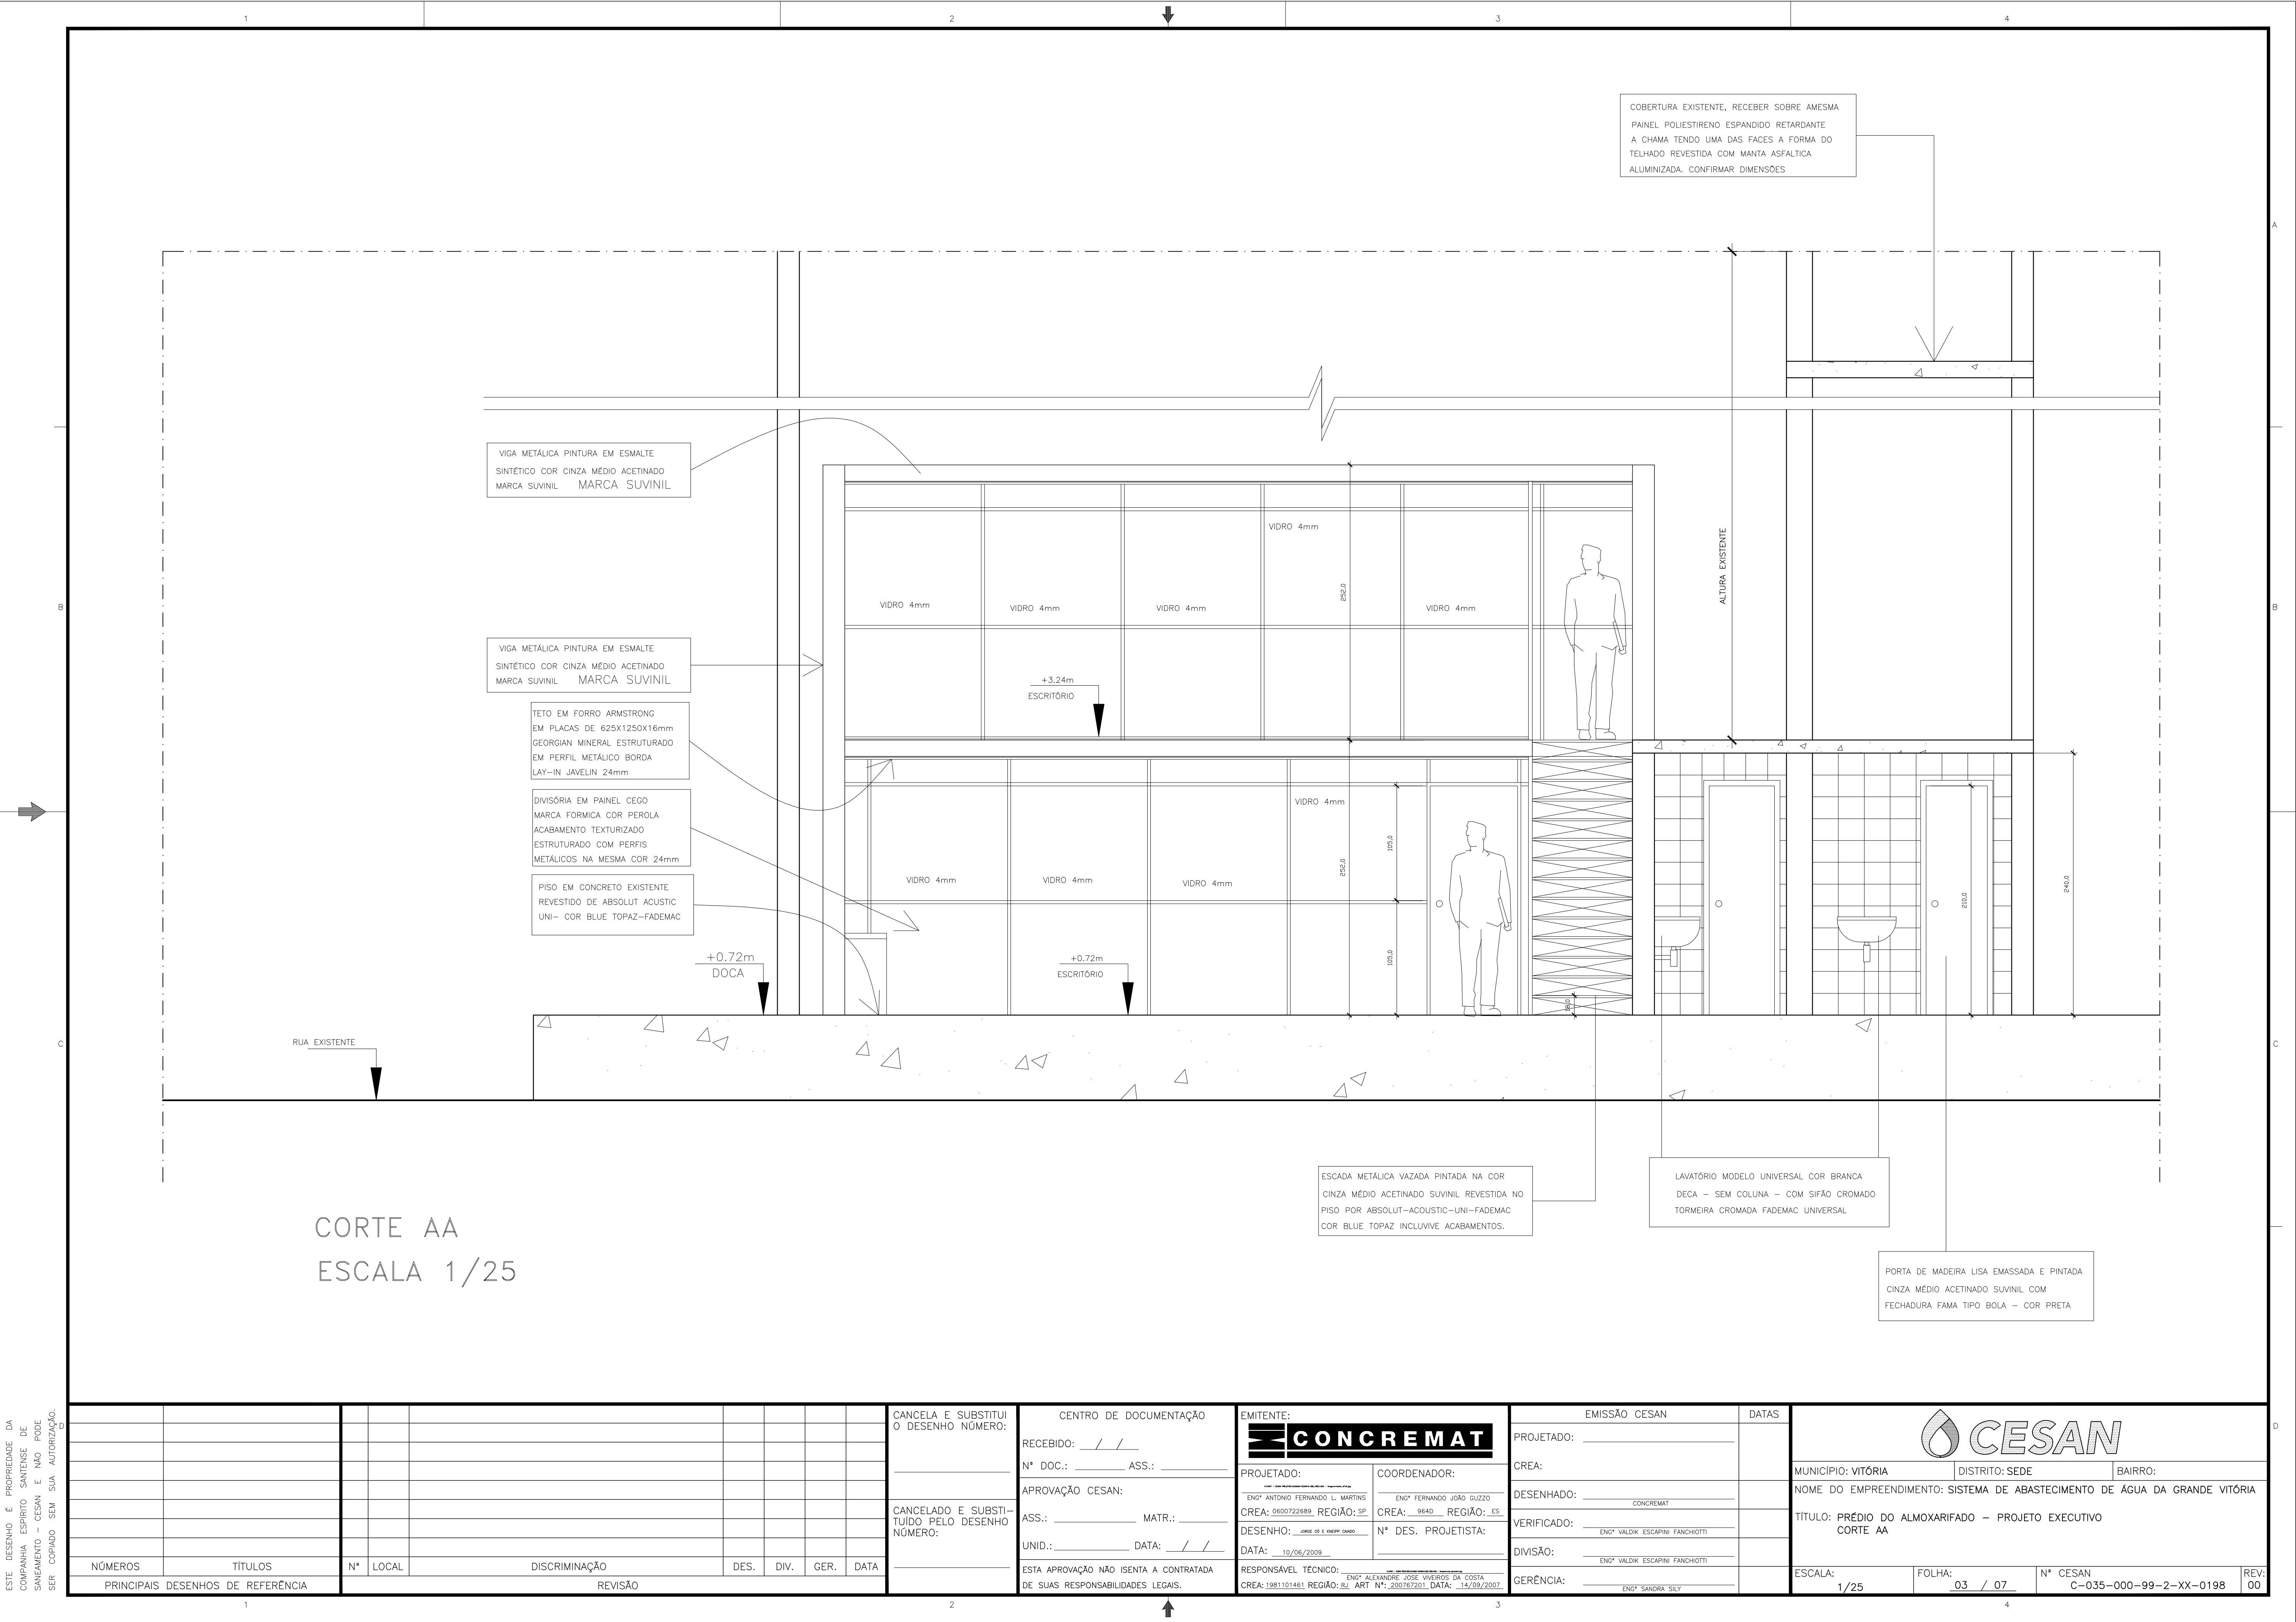

CORTE AA
ESCALA 1/25

ESTE DESENHO É PROPRIEDADE DA
COMPANHIA ESPÍRITO SANTENSE DE
SANEAMENTO - CESAN E NÃO PODE
SER COPIADO SEM SUA AUTORIZAÇÃO.

NÚMEROS		TÍTULOS		Nº	LOCAL	DISCRIMINAÇÃO	DES.	DIV.	GER.	DATA
PRINCIPAIS DESENHOS DE REFERÊNCIA						REVISÃO				

CANCELA E SUBSTITUI O DESENHO NÚMERO:		CENTRO DE DOCUMENTAÇÃO		EMITENTE:	
		RECEBIDO: __/__/__		CONCREMAT	
		Nº DOC.: ____ ASS.: ____		PROJETADO:	
		APROVAÇÃO CESAN:		COORDENADOR:	
		ASS.: ____ MATR.: ____		ENGR.º ANTONIO FERNANDO L. MARTINS CREA: 0800722689 REGIÃO: SP	
		UNID.: ____ DATA: __/__/__		ENGR.º FERNANDO JOÃO GUZZO CREA: 9640 REGIÃO: ES	
		ESTA APROVAÇÃO NÃO ISENTA A CONTRATADA DE SUAS RESPONSABILIDADES LEGAIS.		DESENHO: JORGE DE L. ENFERM. 0400 DATA: 10/06/2009	
				RESPONSÁVEL TÉCNICO: ENGR.º ALEXANDRE JOSÉ VIEIRAS DA COSTA CREA: 1981101481 REGIÃO: SE ART. Nº: 200767201 DATA: 14/09/2007	

EMISSÃO CESAN		DATAS	
PROJETADO: _____			
CREA: _____			
DESENHADO: _____			
VERIFICADO: _____			
DIVISÃO: _____			
GERÊNCIA: _____			

MUNICÍPIO: VITÓRIA		
DISTRITO: SEDE		
BAIRRO: _____		
NOME DO EMPREENDIMENTO: SISTEMA DE ABASTECIMENTO DE ÁGUA DA GRANDE VITÓRIA		
TÍTULO: PRÉDIO DO ALMOXARIFADO - PROJETO EXECUTIVO		
CORTE AA		
ESCALA:	FOLHA:	Nº CESAN
1/25	03 / 07	C-035-000-99-2-XX-0198
		REV: 00