


CONFIGURAÇÃO DE
PENAS P/ PLOTAGEM

VERMELHA 0.4
AMARELA 0.8
VERDE 0.6
CINZA 0.5
AZUL 0.8
MAGENTA 0.2
BRANCA 0.2
CINZA 0.9 - 0.1

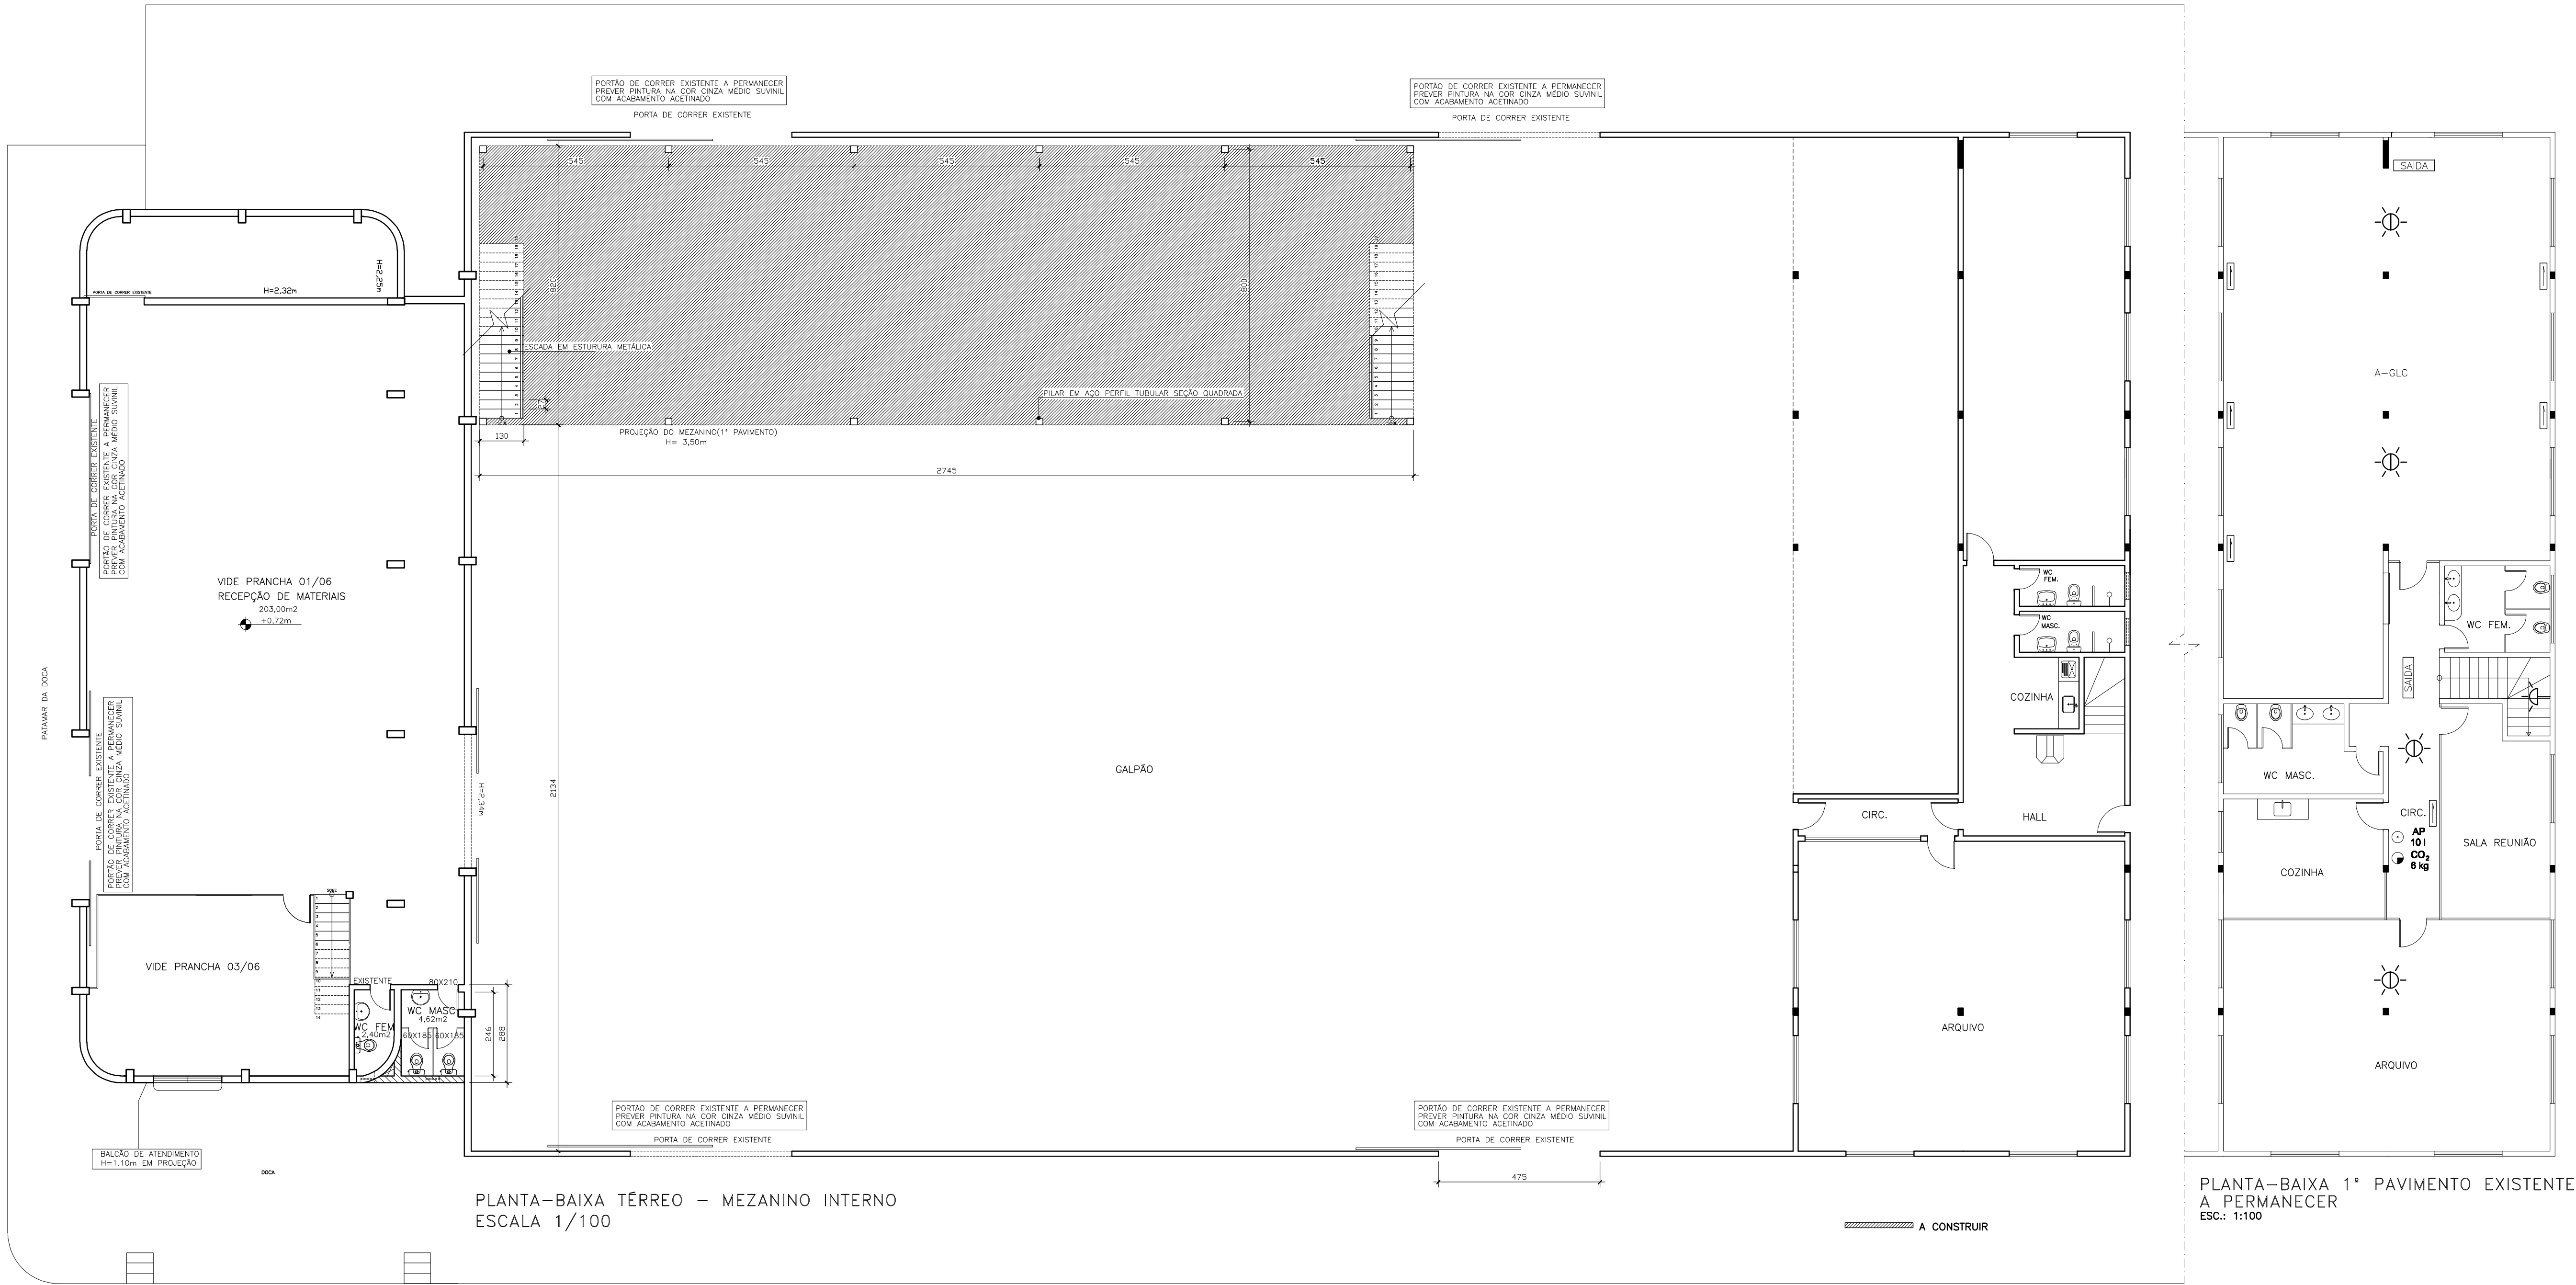

PLANTA-Baixa T RREO - MEZANINO INTERNO
ESCALA 1/100

PLANTA-Baixa 1  PAVIMENTO EXISTENTE
A PERMANECER
ESC.: 1:100

ESTE DESENHO   PROPRIEDADE DA
COMPANHIA ESP RITO SANTENSE DE
SANEAMENTO - CESAN E N O PODE
SER COPIADO SEM SUA AUTORIZA  O.

--	--	