




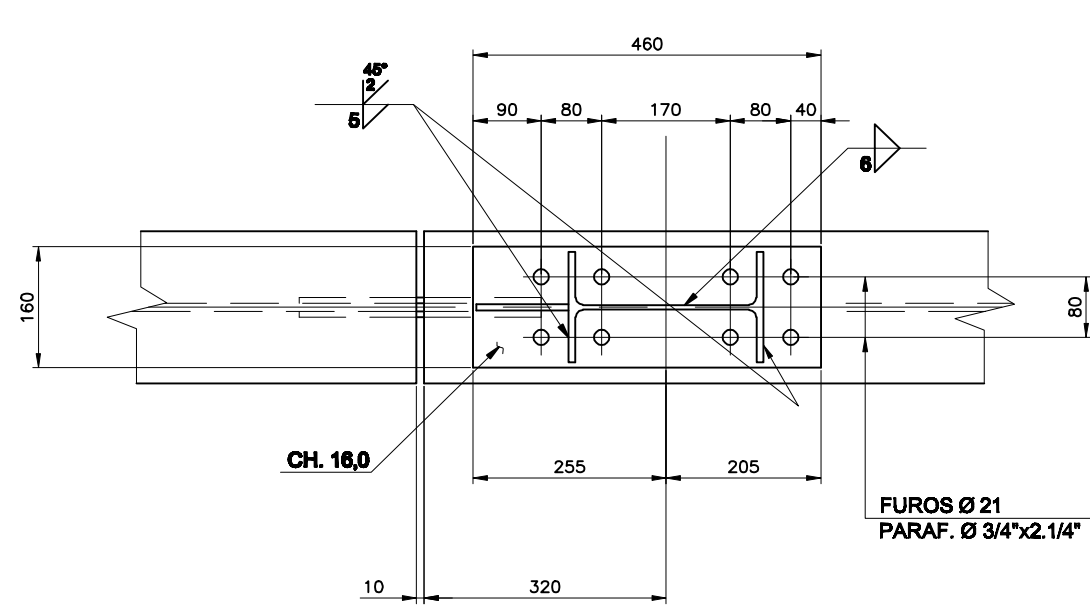


CORTE E

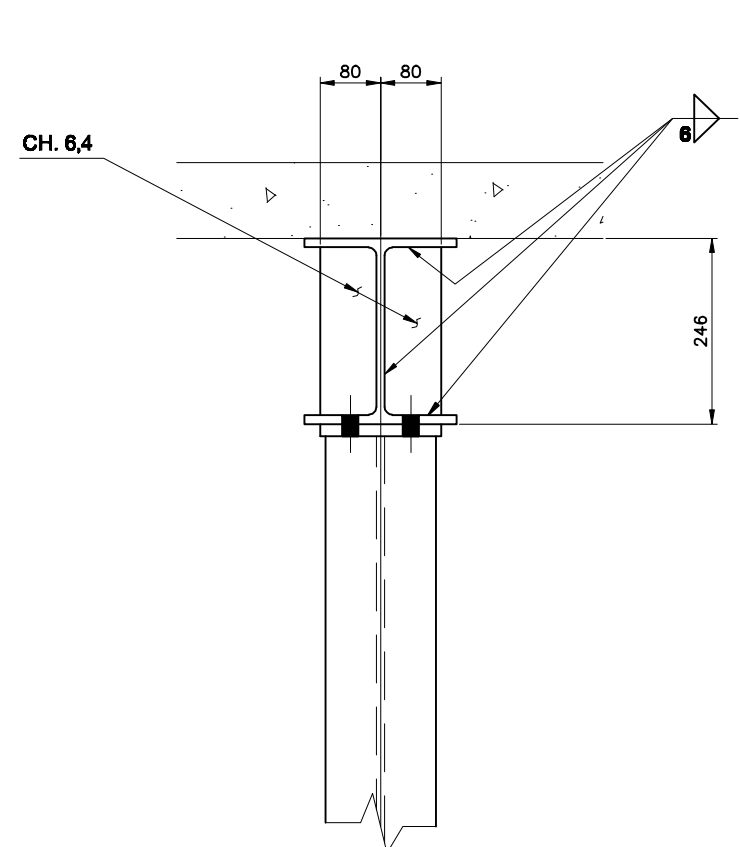


CORTE D

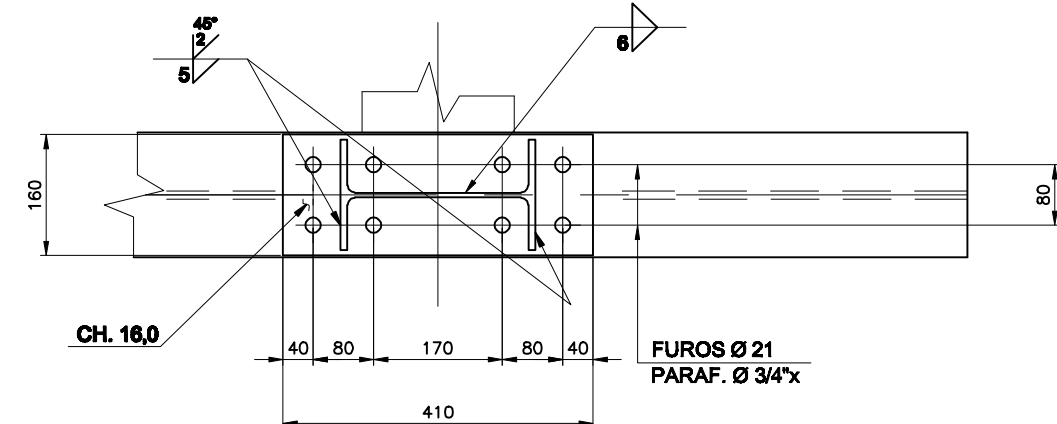


CORTE G

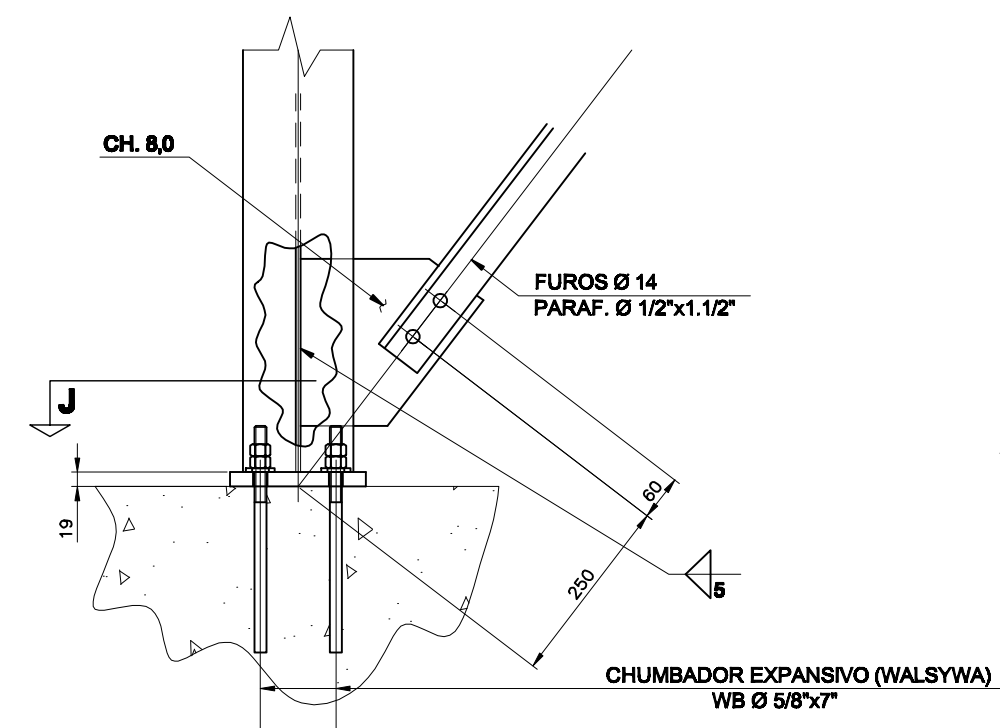


DETALHE E-01

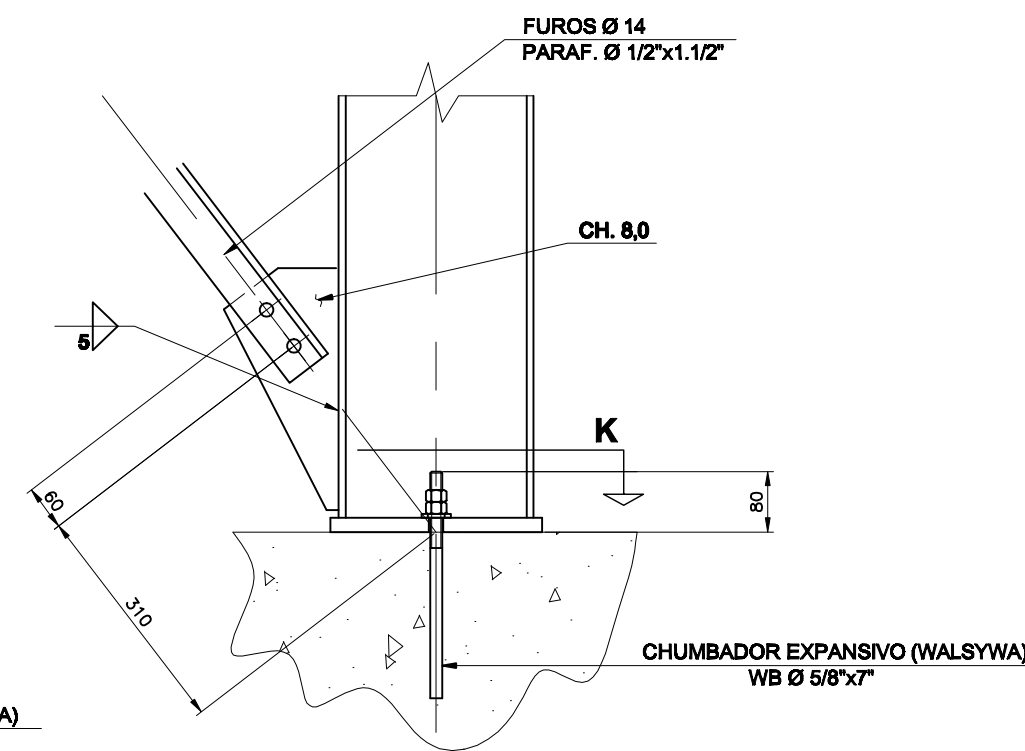


DETALHE F-01

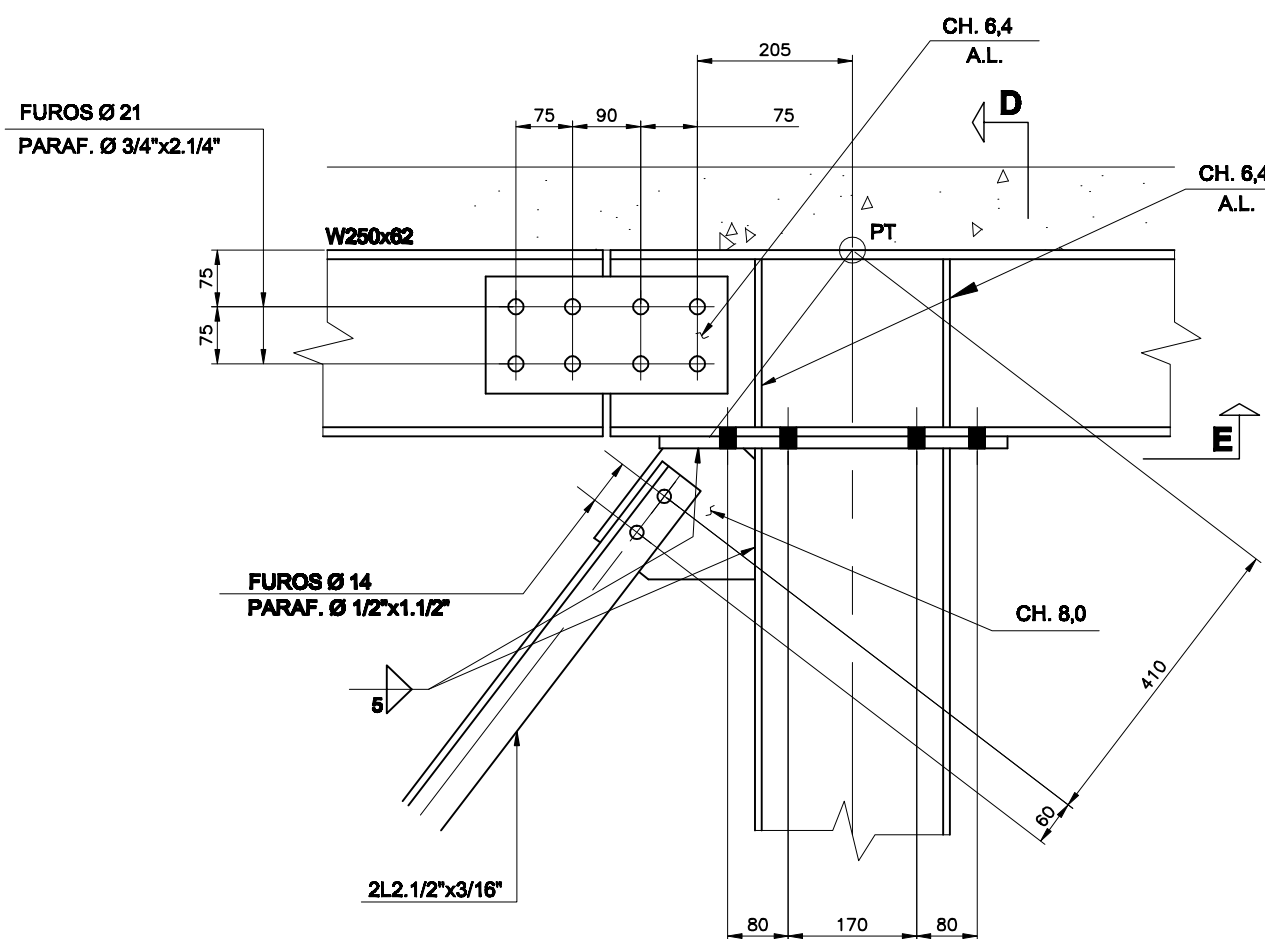


DETALHE A-01

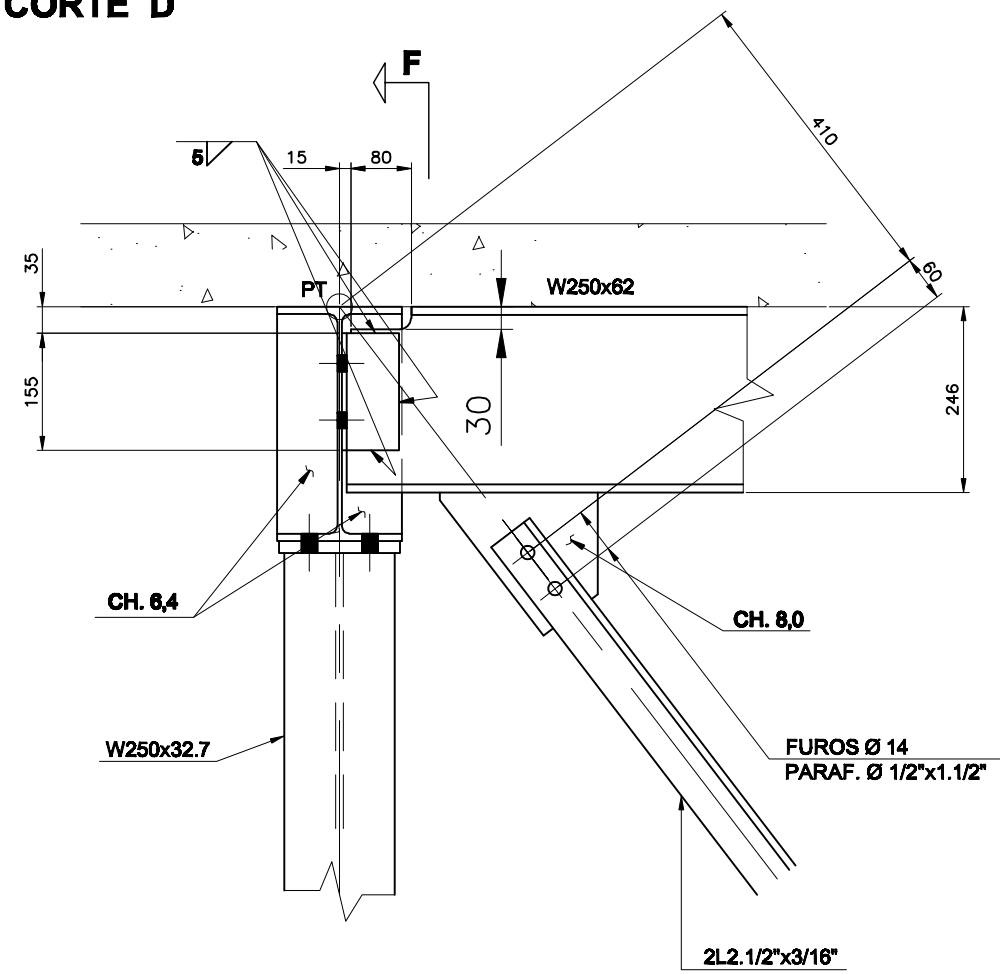


DETALHE B-01

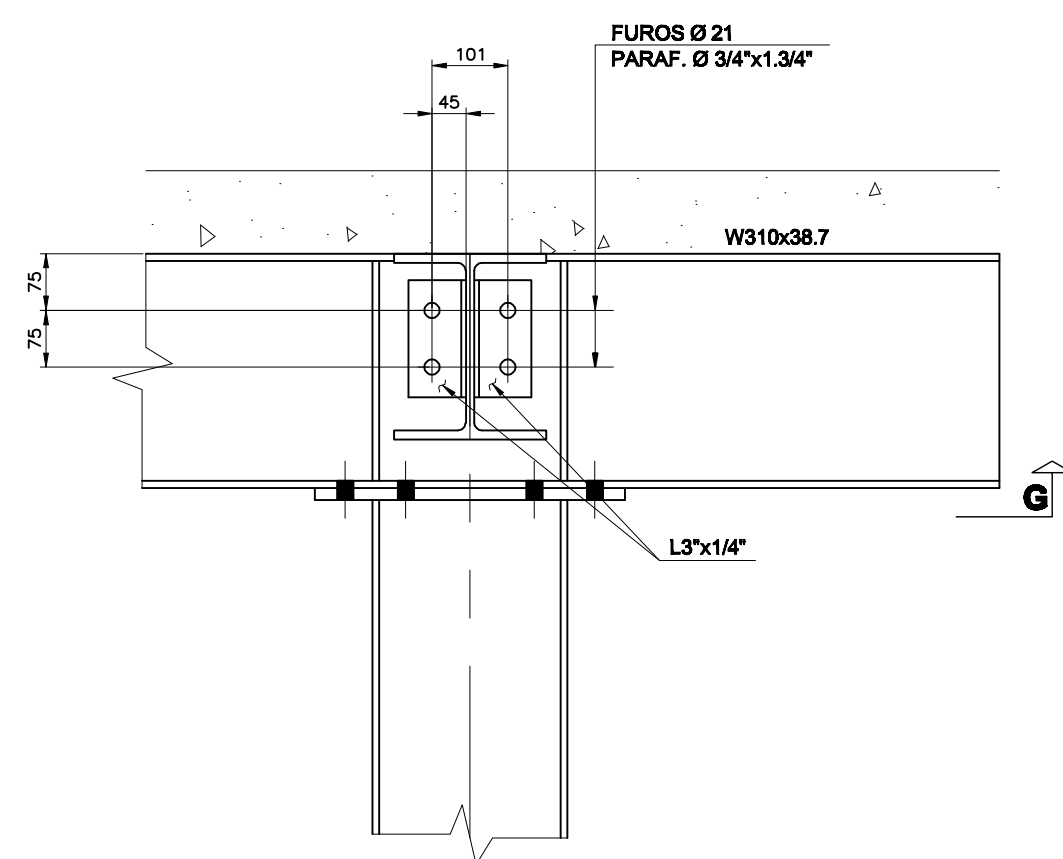


CORTE F

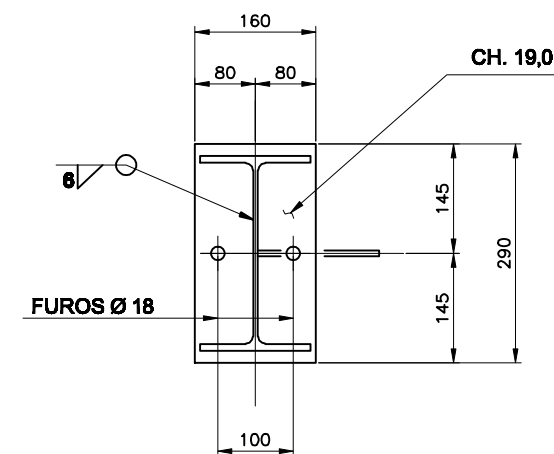


CORTE J

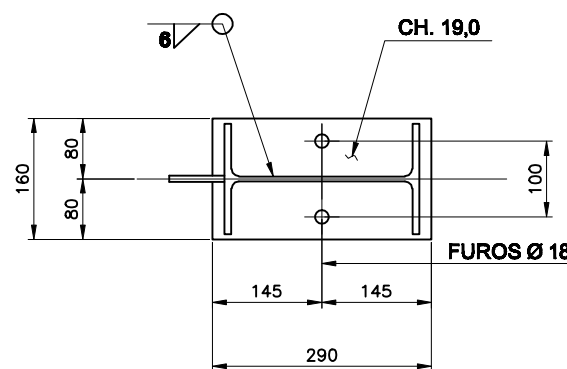


CORTE K

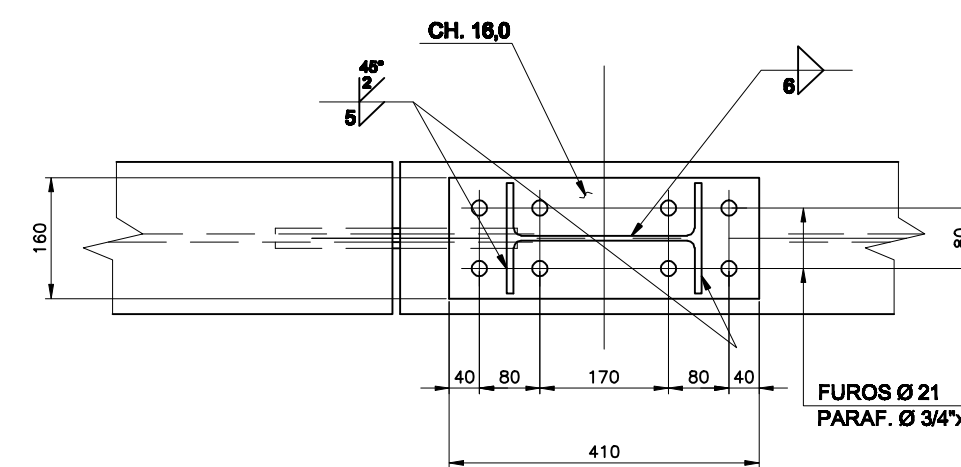


CORTE L

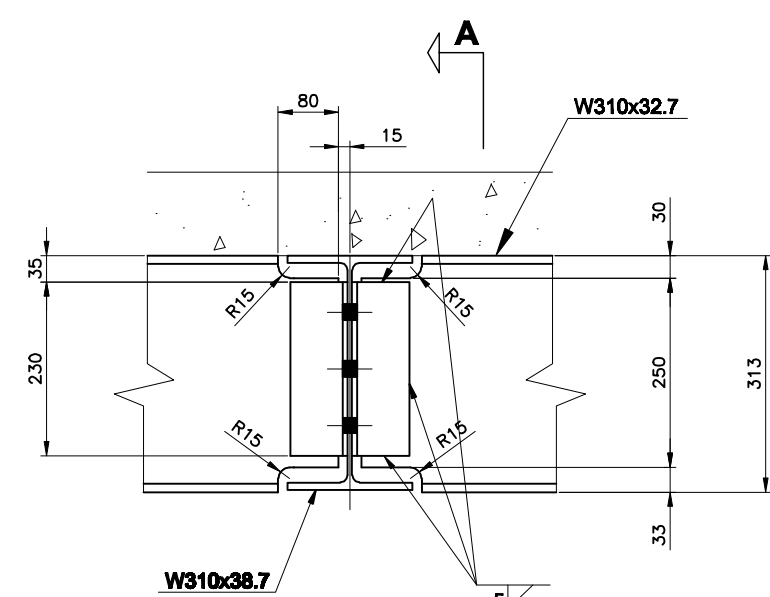


CORTE G-01

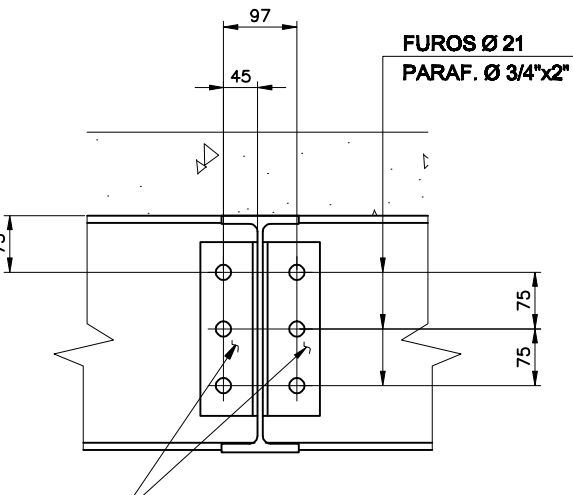


CORTE A

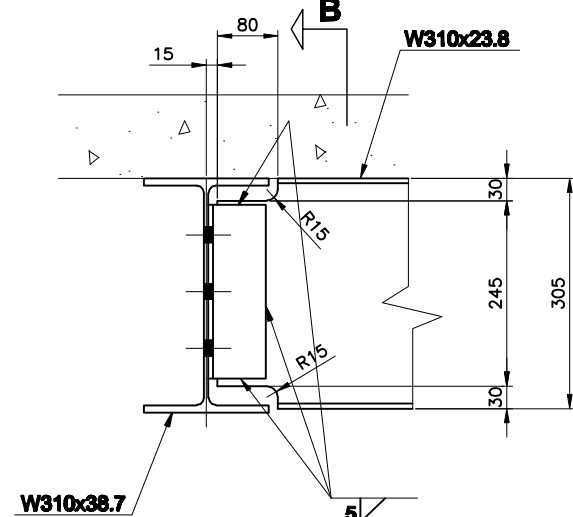


CORTE H-01

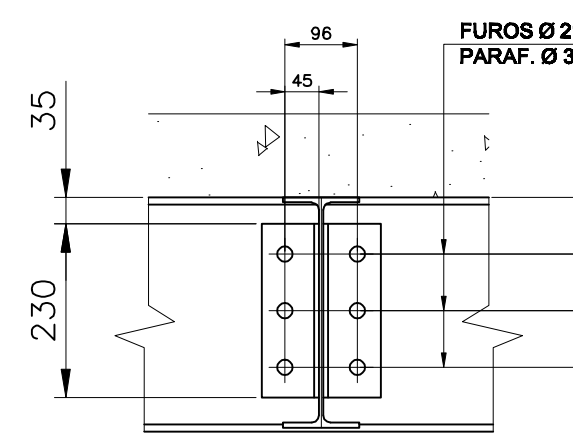


CORTE B

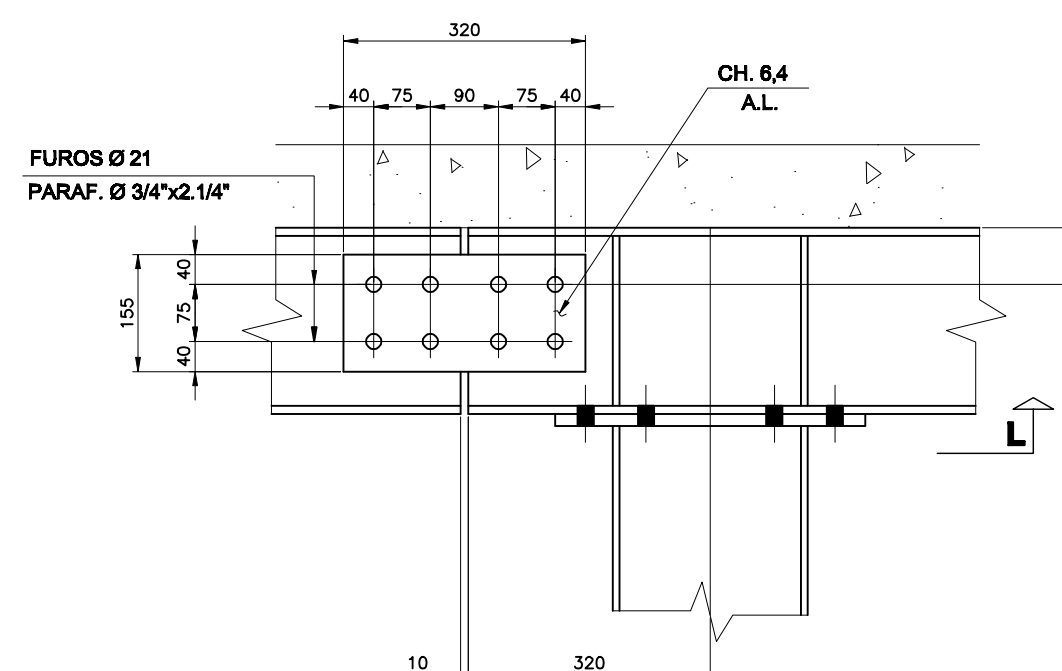


DETALHE G-01

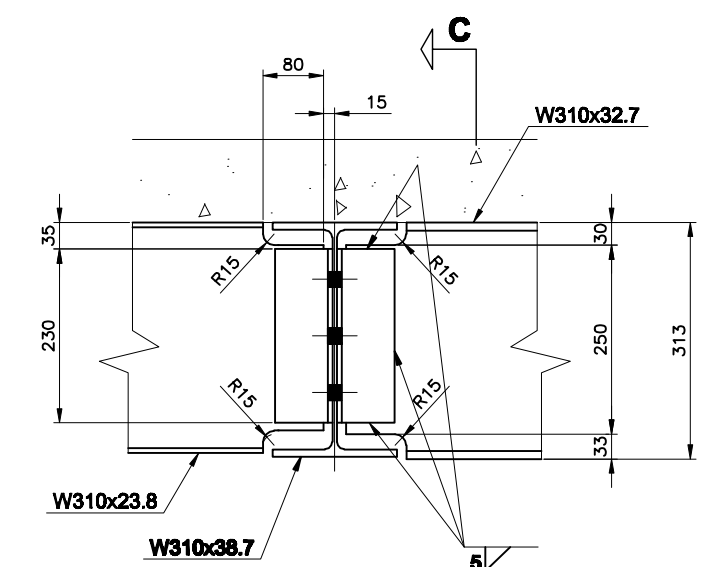


CORTE J-01

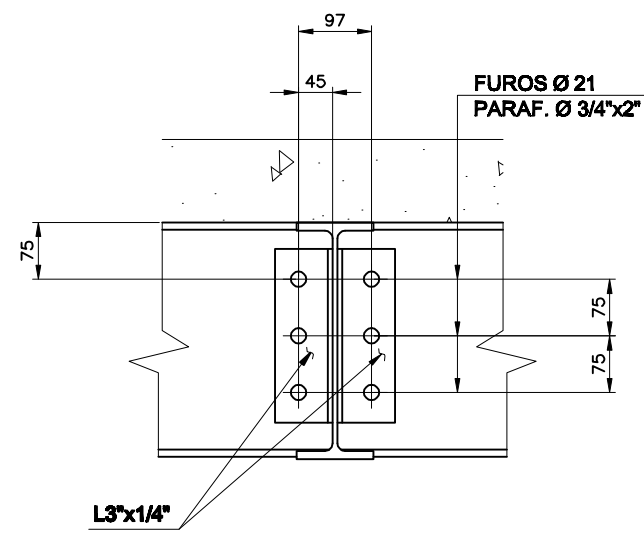


CORTE A

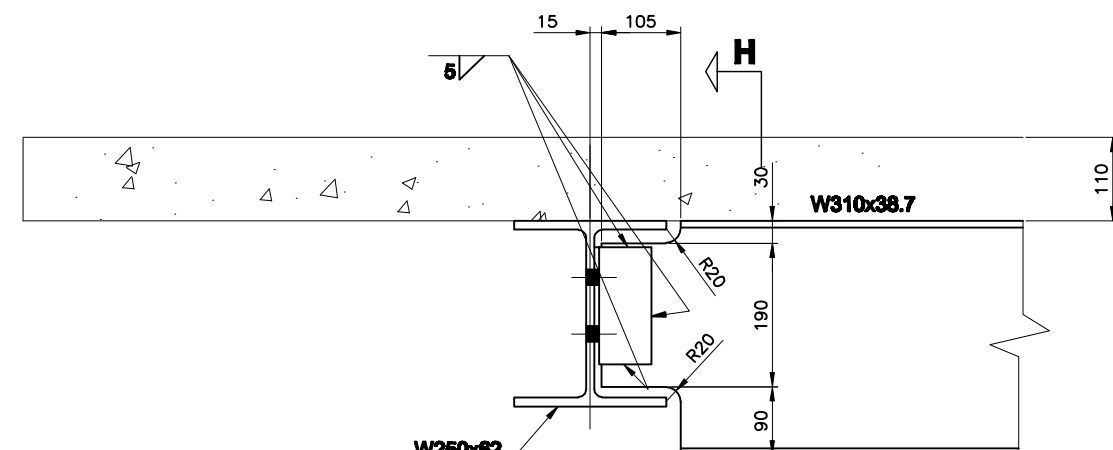

DETALHE C-01

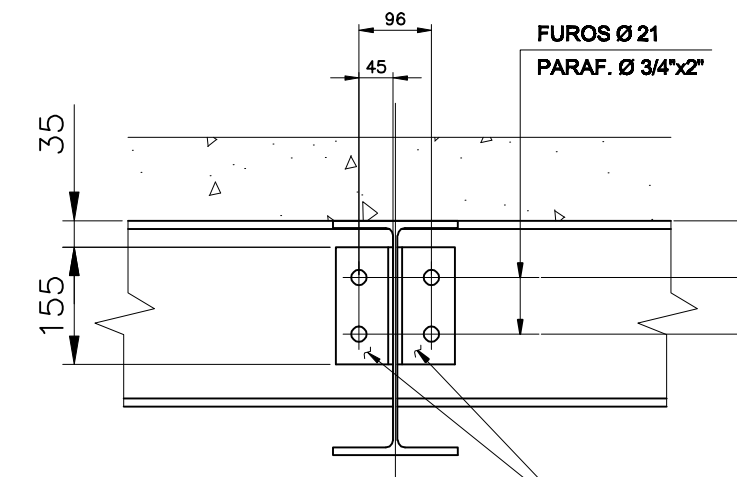

CORTE H

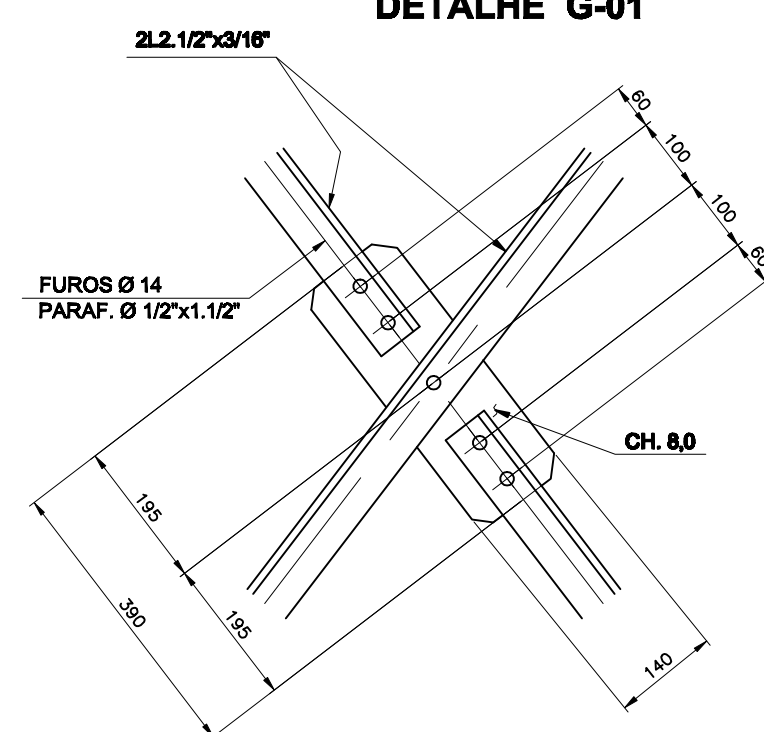

DETALHE D-01

- NOTAS:
1. DIMENSÕES EM MILÍMETROS E ELEVAÇÕES EM METROS
 2. CHAPAS E PERFIS LAMINADOS: ASTM A 36
 3. BARRAS REDONDAS PARA CHUMBADORES: SAE 1020
 4. ELETRODO PARA SOLDA: AWS E 70XX
 5. PARAFUSOS ASTM A 325

NÚMEROS	TÍTULOS	Nº	LOCAL	DISCRIMINAÇÃO	DES.	DIV.	GER.	DATA
00							I-GEF	
PRINCIPAIS DESENHOS DE REFERÊNCIA		REVISÃO						

CANCELA E SUBSTITUI
O DESENHO NÚMERO:

CANCELADO E SUBSTITUI
TIDO PELO DESENHO
NÚMERO:

CENTRO DE DOCUMENTAÇÃO

RECEBIDO: / /

Nº DOC.: ASS.:

APROVAÇÃO CESAN:

ASS.: MATR.:

UNID.: DATA: / /

ESTA APROVAÇÃO NÃO ISENTA A CONTRATADA
DE SUAS RESPONSABILIDADES LEGAIS.

EMITENTE:

PROJETADO: COORDENADOR:

CREA: REGIÃO: CREA: REGIÃO:

DESENHO: Nº DES. PROJETISTA:

DATA: / /

RESPONSÁVEL TÉCNICO:

CREA: REGIÃO: ART Nº: DATA:

EMIÇÃO CESAN

PROJETADO: ENP PIERRE PARMENTIER ROSELLI

CREA: RS 39327-D

DESENHADO:

VERIFICADO:

DIVISÃO: I-DPJ ENP NESTOR GORZA JUNIOR

GERÊNCIA: I-GEF ENP SANDRA SILV

DATA:

MUNICÍPIO: SERRA DISTRITO: BAIRRO: JARDIM LIMOEIRO

NOME DO EMPREENDIMENTO: REFORMA DO PRÉDIO DA A-GLG C.O.C

TÍTULO: PROJETO BÁSICO DE ESTRUTURA METÁLICA
MEZANINO DO ALMOXARIFADO
CORTES E DETALHES

ESCALA: 1/10 FOLHA: 02 / 03 Nº CESAN C-035-000-99-1-XX-0025 REV: 01