


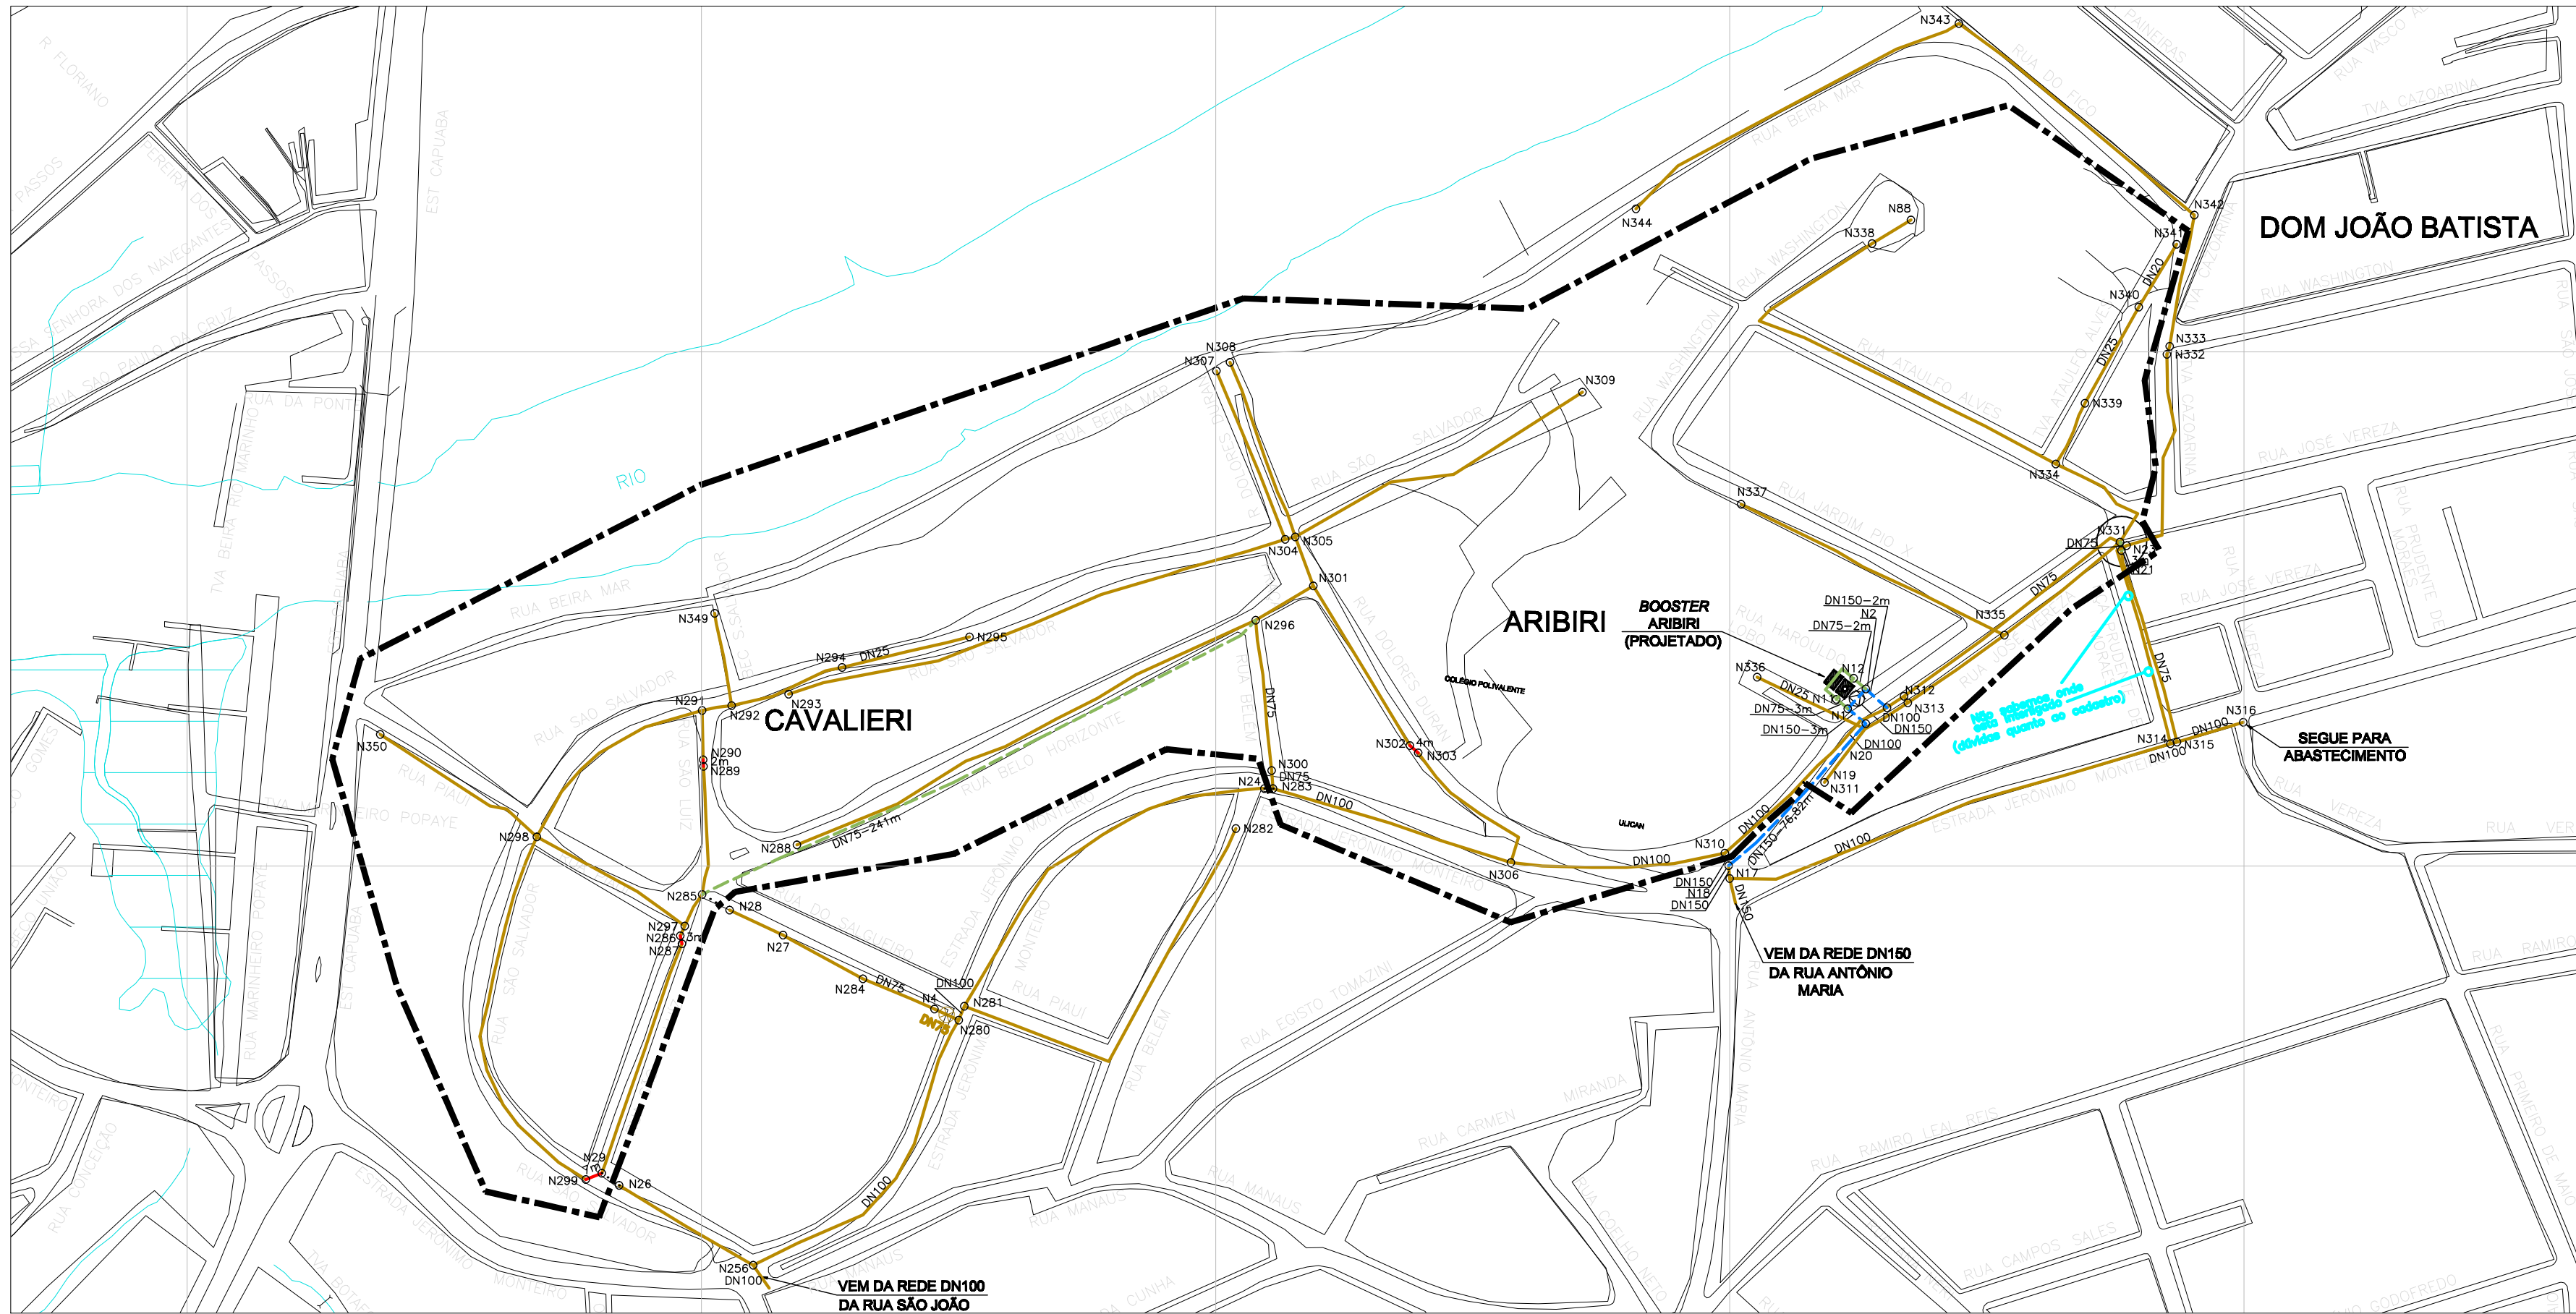

PLANTA  
ESCALA: 1/2000

LEGENDA

- REDE PROJETADA  
--- REDE EM SUBSTITUIÇÃO  
--- REDE EXISTENTE  
--- REDE A SER DESATIVADA  
--- REDE A SER FECHADA  
--- LIMITE DE BOOSTER
- DN 50 mm  
DN 75 mm  
DN 100 mm  
DN 150 mm  
DN ≥ 200 mm
- REGISTRO EXISTENTE  
REGISTRO EXISTENTE FECHADO  
REGISTRO PROJETADO  
REGISTRO PROJETADO FECHADO  
VÁLVULA BORBOLETA EXISTENTE  
VÁLVULA BORBOLETA EXISTENTE FECHADA  
VÁLVULA BORBOLETA PROJETADA  
VÁLVULA BORBOLETA PROJETADA FECHADA  
VÁLVULA DE RETENÇÃO EXISTENTE  
VÁLVULA DE RETENÇÃO PROJETADA  
BOOSTER EXISTENTE  
BOOSTER EXISTENTE A DESATIVAR  
BOOSTER EXISTENTE A SER ALTERADO  
BOOSTER PROJETADO

LISTA DE MATERIAIS


| DESCRIÇÃO                                                             | MATERIAL | DIÂMETRO   | QUANTIDADE | UNIDADE |
|-----------------------------------------------------------------------|----------|------------|------------|---------|
| TE JE BBB                                                             | PVC      | 50         | 1          | PÇ      |
| TE JE BBB                                                             | PVC      | 75         | 1          | PÇ      |
| CURVA JE PB 45°                                                       | PVC      | 75         | 1          | PÇ      |
| CURVA JE BB 45°                                                       | F*F*     | 150        | 1          | PÇ      |
| CURVA JE PB 90°                                                       | PVC      | 50         | 1          | PÇ      |
| CURVA JE BB 90°                                                       | F*F*     | 150        | 1          | PÇ      |
| LUIVA DE CORRER JE                                                    | PVC      | 50         | 10         | PÇ      |
| LUIVA DE CORRER JE                                                    | PVC      | 75         | 2          | PÇ      |
| LUIVA DE CORRER JM                                                    | F*F*     | 150        | 1          | PÇ      |
| REDUÇÃO JE BB                                                         | PVC      | 75x50      | 2          | PÇ      |
| CAP JE                                                                | PVC      | 50         | 4          | PÇ      |
| CAP JE                                                                | PVC      | 75.000000  | 1          | PÇ      |
| CAP JE                                                                | F*F*     | 150.000000 | 1          | PÇ      |
| TUBO DE PVC RÍGIDO JE CLASSE 15 COM ANEL DE BORRACHA (ABNT, NBR-5647) | PVC      | 50         | 20         | m       |
| TUBO DE PVC RÍGIDO JE CLASSE 15 COM ANEL DE BORRACHA (ABNT, NBR-5647) | PVC      | 75         | 241        | m       |
| TUBO DE FERRO FUNDIDO JGS CLASSE K7 (ABNT, NBR-7675)                  | F*F*     | 150.000000 | 66         | m       |

NOTAS

- OS DIÂMETROS NÃO ESPECIFICADOS CORRESPONDEM A DN50;
- PARA O MATERIAL DA REDE PROJETADA, SEGUIR ESPECIFICAÇÃO ABAIXO, EXCETO INDICAÇÃO EXPLÍCITA NO TRECHO:
  - DN ≤ 100 – PVC
  - DN ≥ 150 – F\*F\*
- CONFORME SOLICITADO PELA CONTRATANTE, OS REGISTROS EXISTENTES LOCALIZADOS EM LIMITE DE ZONA DE ABASTECIMENTO SERÃO SUBSTITUÍDOS DE ACORDO COM A TABELA ABAIXO:
  - DN ≤ 100 – CAPEAMENTO DO TRECHO
  - 150 ≤ DN ≤ 250 – REGISTRO COM CUNHA DE BORRACHA
  - DN ≥ 300 – VÁLVULA BORBOLETA.
- PRESSÃO DE SERVIÇO PARA DIMENSIONAMENTO DOS BLOCOS DE ANCORAGEM:  
A=30mca, B=50mca, C=70mca, D=90mca, E=100mca.

DETALHE DE NÓ

- REDE PROJETADA  
--- REDE EXISTENTE  
--- REDE A SER DESATIVADA

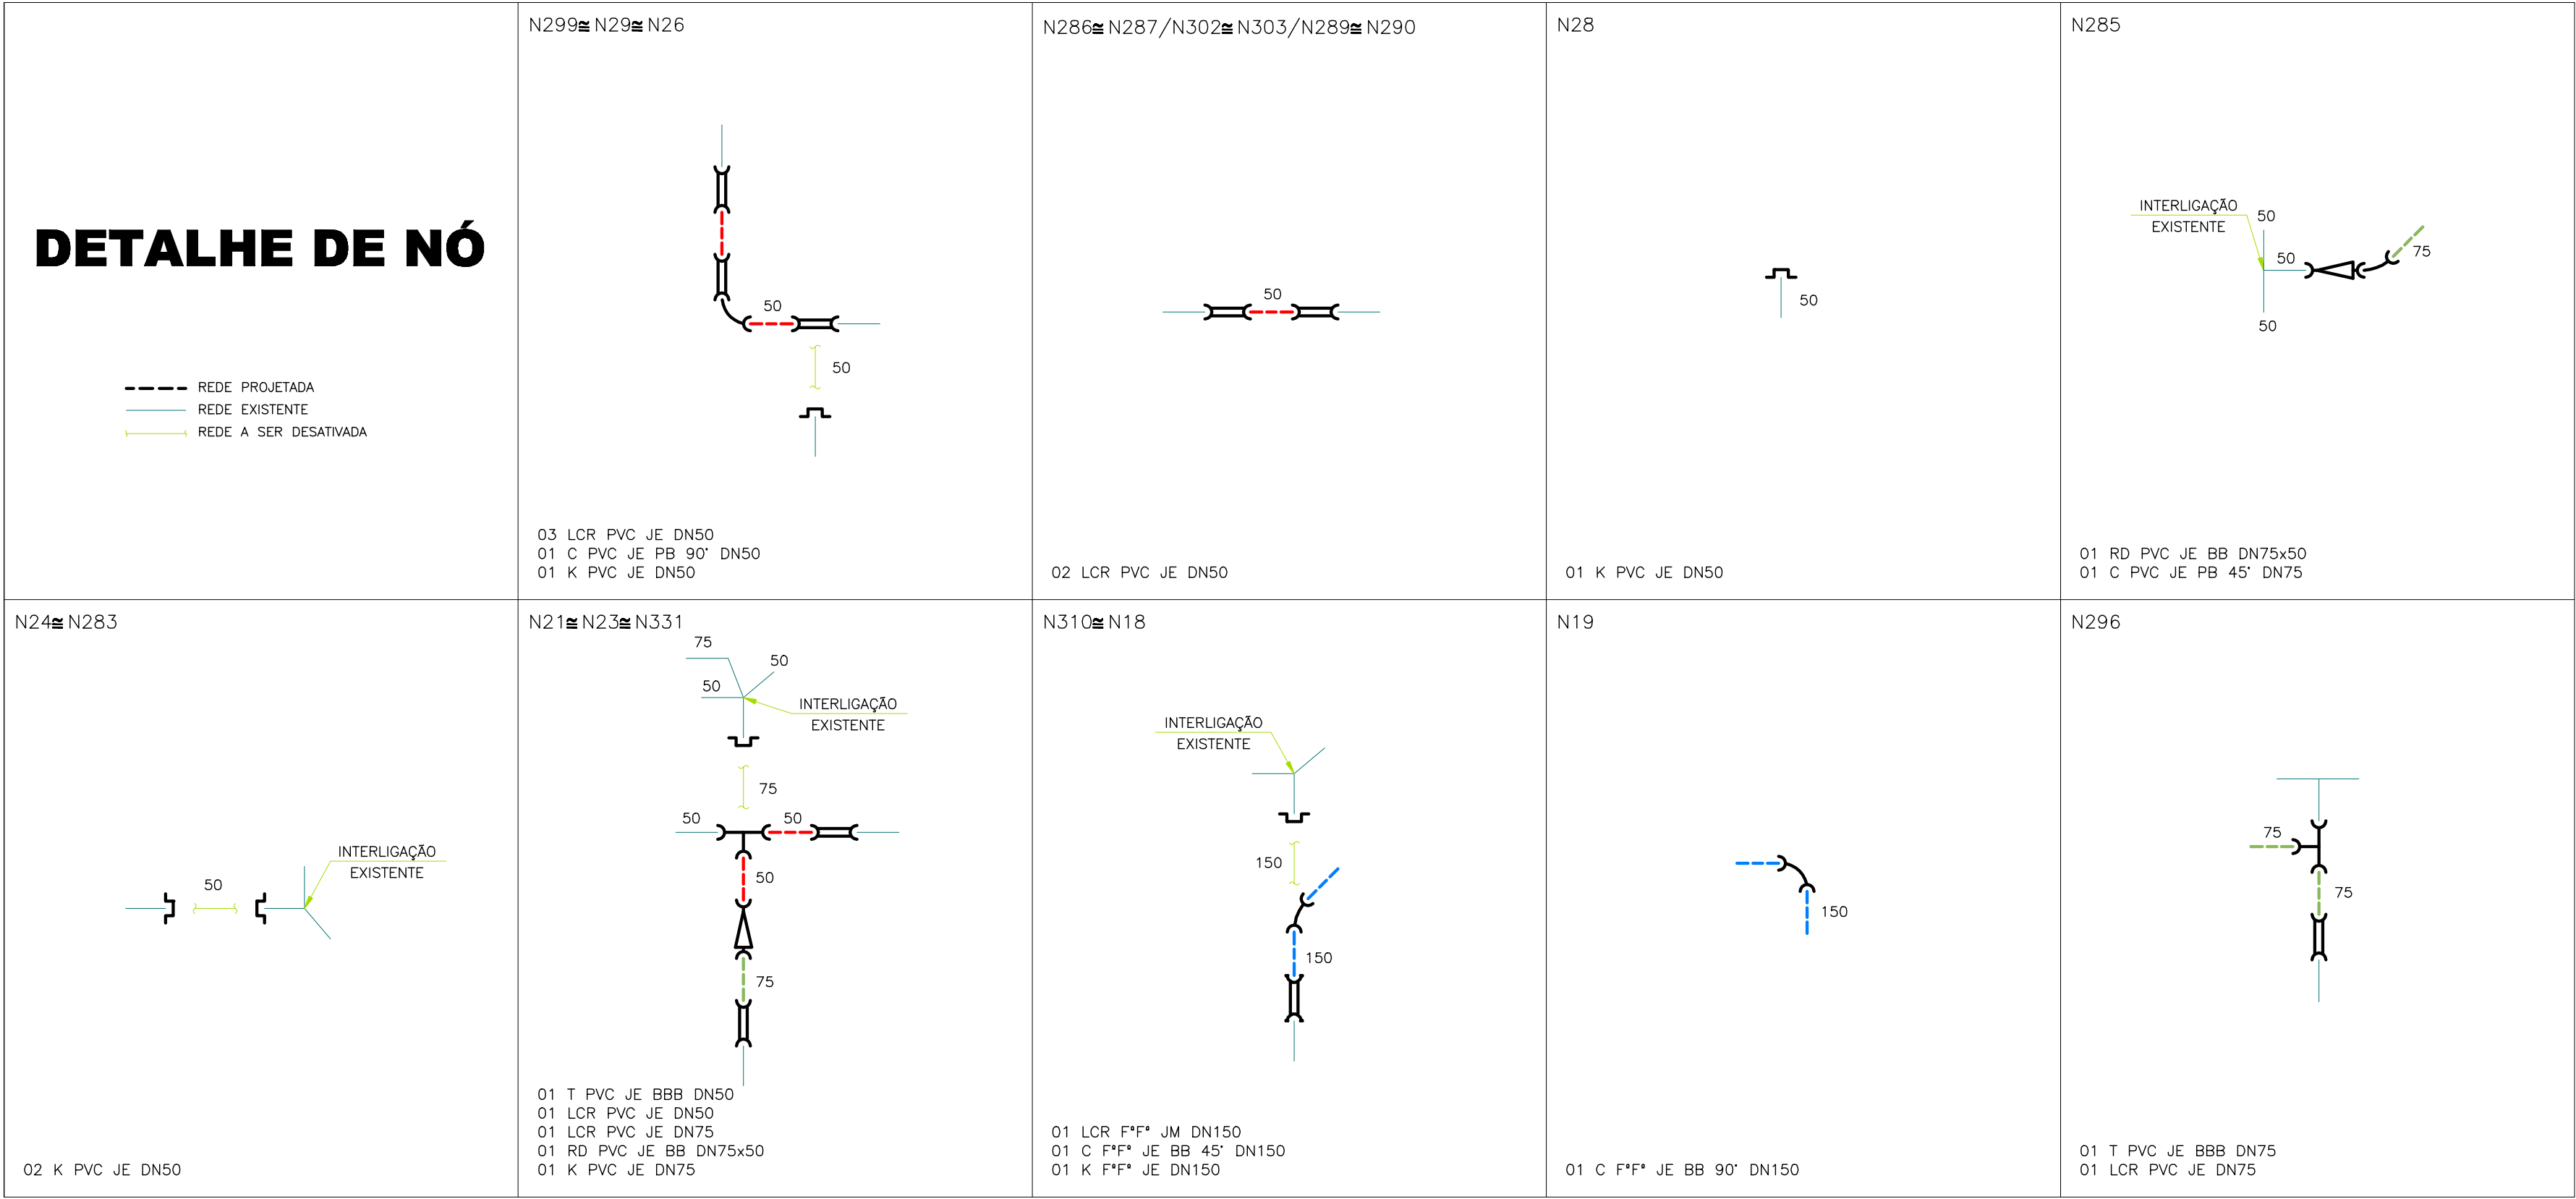

DETALHE DE NÓ  
SEM ESCALA

ESTE DESENHO É PROPRIEDADE DA  
COMPANHIA ESPÍRITO SANTENSE DE  
SANEAMENTO – CESAN E NÃO PODE  
SER COPIADO SEM SUA AUTORIZAÇÃO.

| |
|---|
| |
|---|