

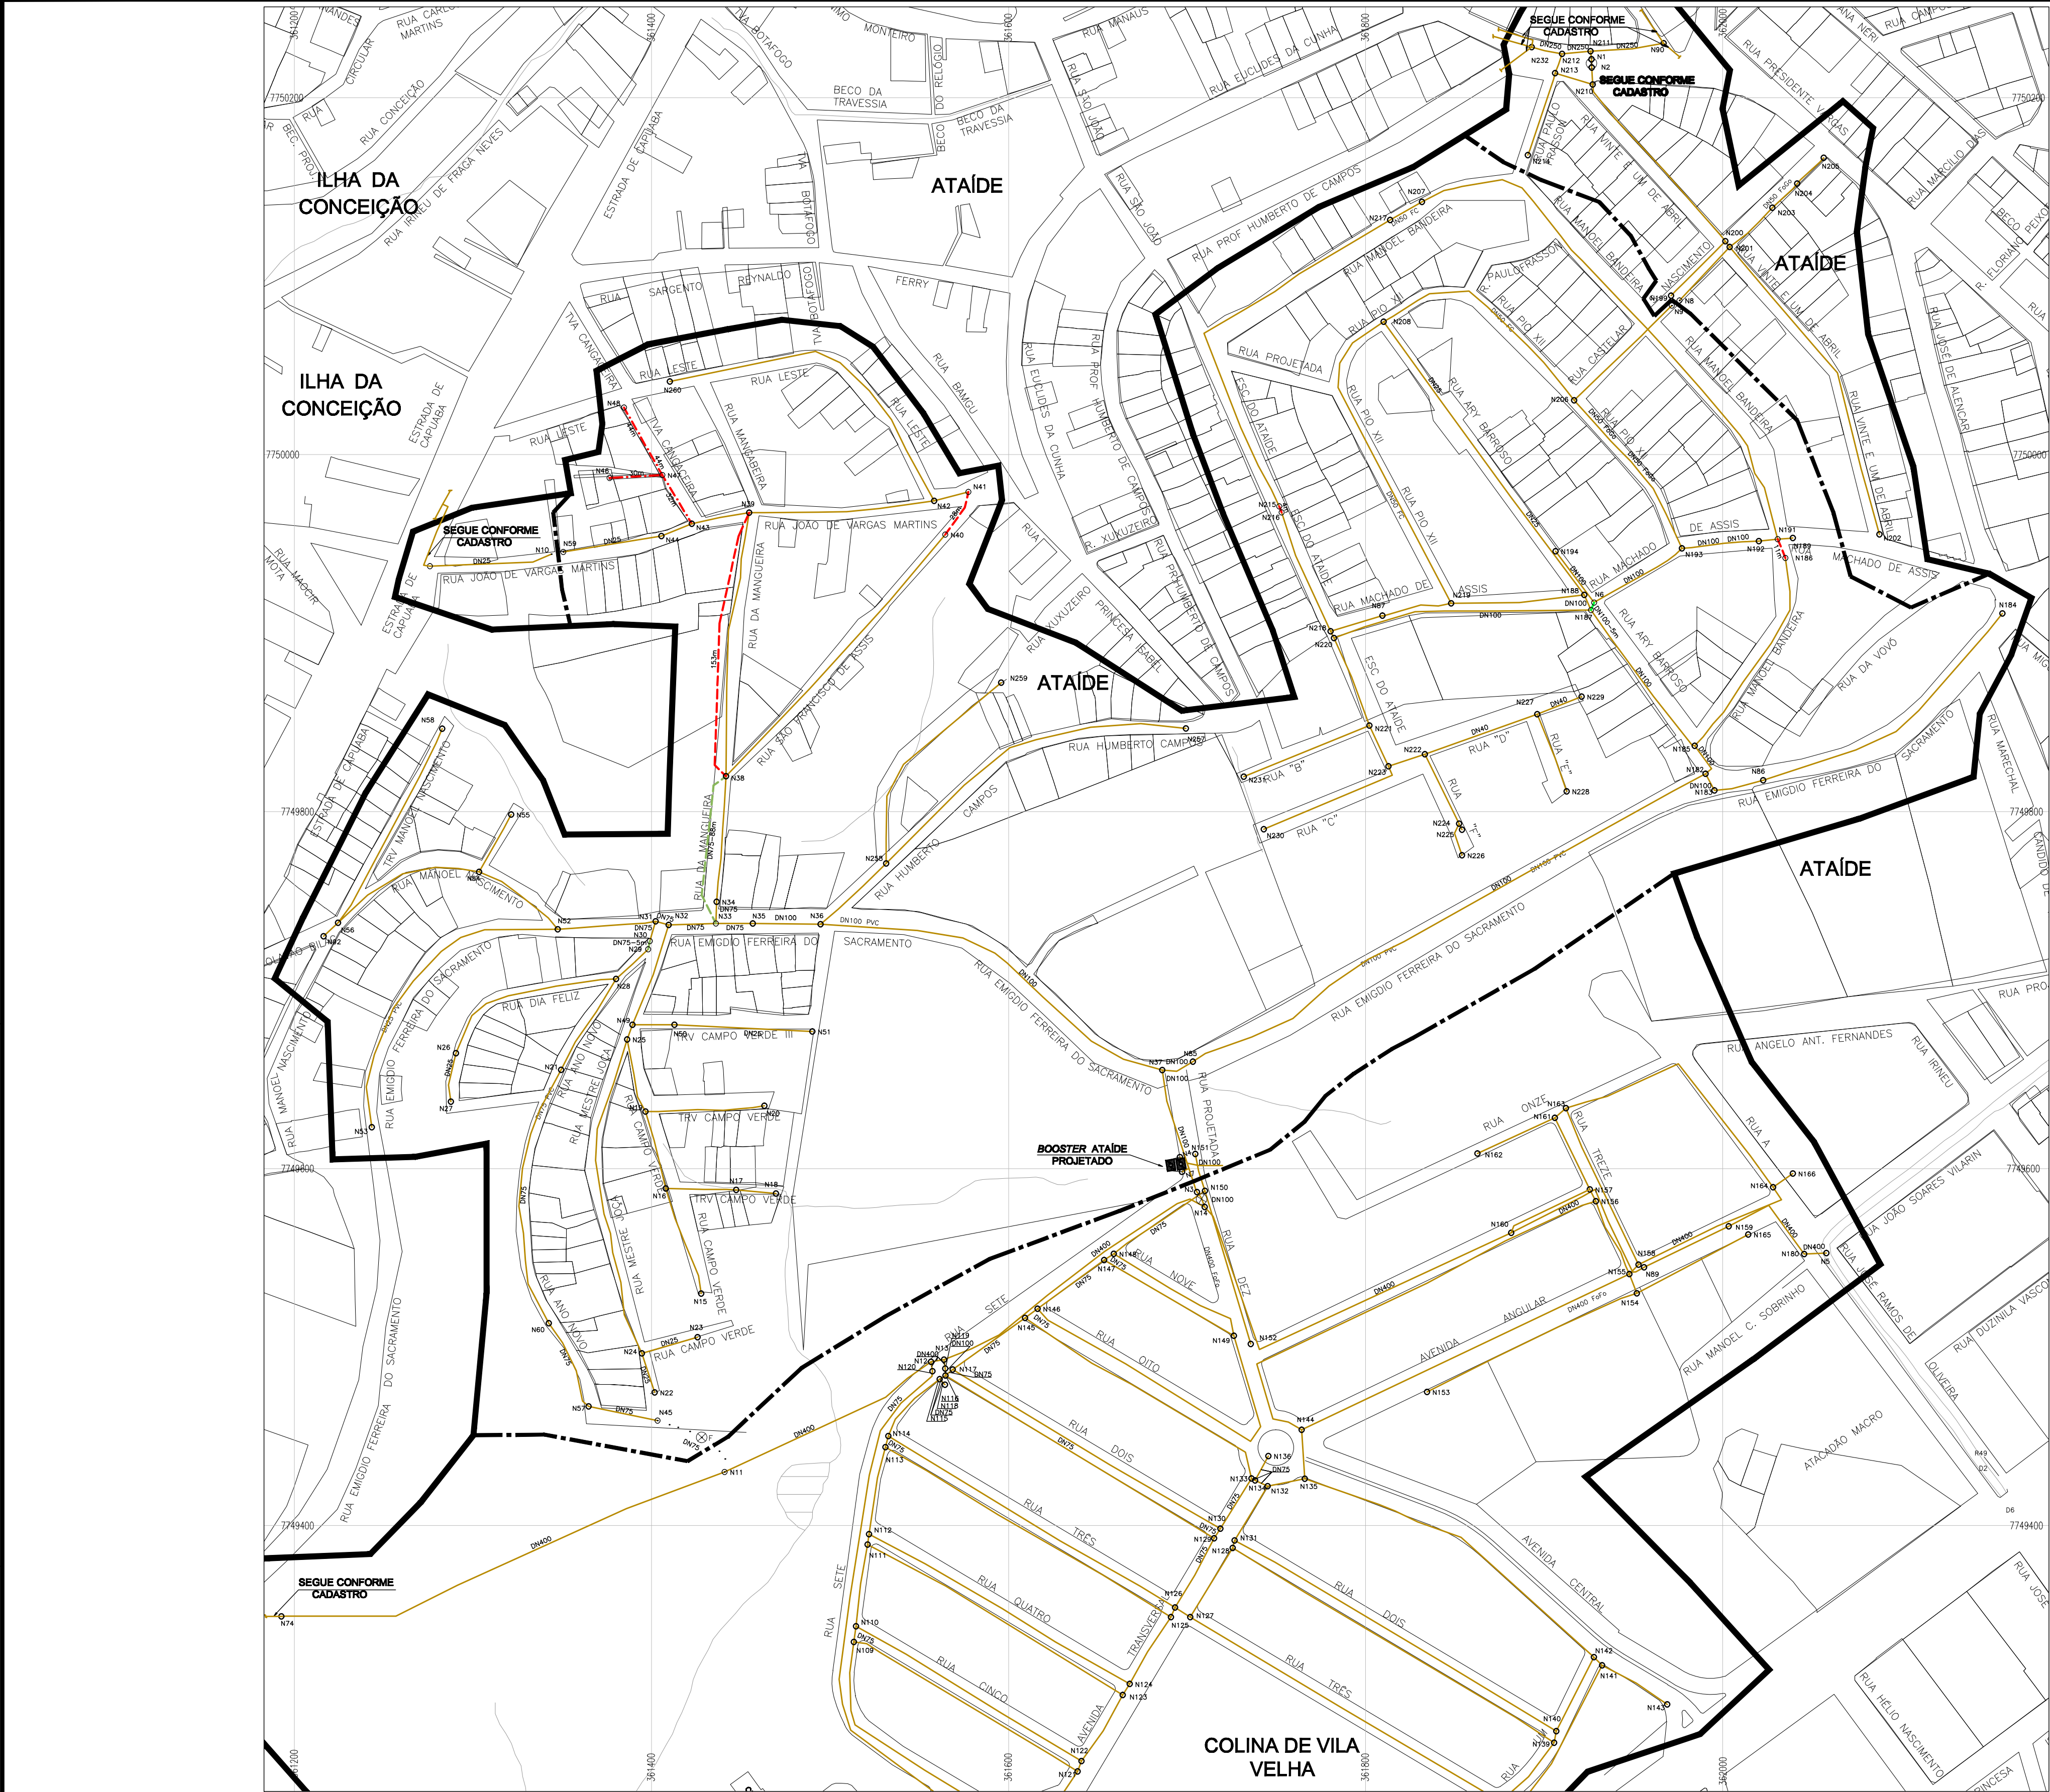


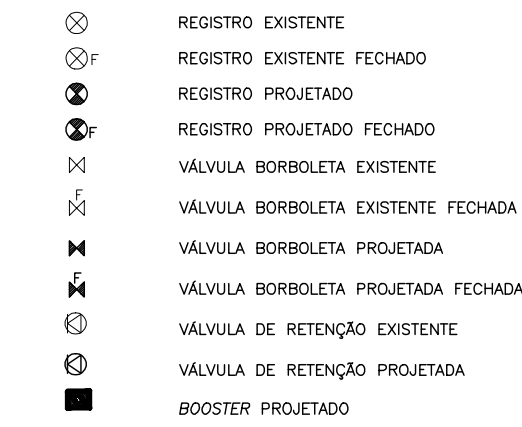

LEGENDA

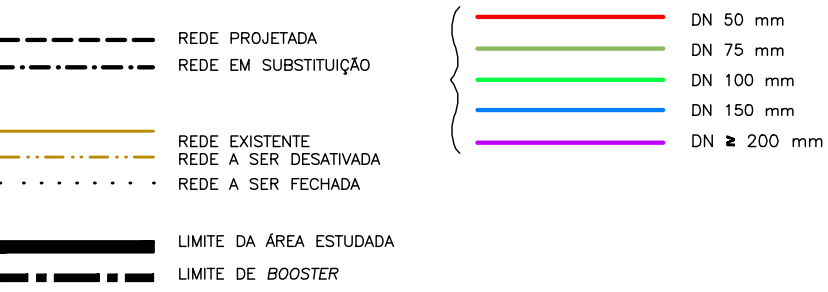

NOTAS

- OS DIÂMETROS NÃO ESPECIFICADOS CORRESPONDEM A DN50 mm;
- PARA O MATERIAL DA REDE PROJETADA, SEQUE ESPECIFICAÇÃO ABAIXO, EXCETO INDICAÇÃO EXPLÍCITA NO TRECHO:
 - DN 100 - PVC
 - DN 150 - FV
- PARA DETALHE DE NÓS E LISTA DE MATERIAIS VER DESENHO:
 - C-050-000-60-5-XX-0004;
- CONFORME SOLICITADO PELA CONTRATANTE, OS REGISTROS EXISTENTES LOCALIZADOS EM LIMITE DE ZONA DE ABASTECIMENTO SERÃO SUBSTITUÍDOS DE ACORDO COM A TABELA ABAIXO:
 - DN 100 - CAPEAMENTO DO TRECHO
 - 150 < DN < 200 - REGISTRO COM CUNHA DE BORRACHA
 - DN 300 - VÁLVULA BORBOLETA;
- NÃO FOI LANÇADA REDE FORA DA ÁREA DE ESTUDO.

ESTE DESENHO É PROPRIEDADE DA
COMPANHIA ESPÍRITO SANTENSE DE
SANEAMENTO - CESAN E NÃO PODE
SER COPIADO SEM SUA AUTORIZAÇÃO.

NÚMEROS				TÍTULOS				DISCRIMINAÇÃO				REVISÃO			
PRINCIPAIS DESENHOS DE REFERÊNCIA															

Nº				LOCAL				DISCRIMINAÇÃO				REVISÃO			
01				GANEM				ADEQUAÇÃO DA ÁREA				HSL			
												DES.			
												DIV.			
												GER.			
												DATA			

CANCELA E SUBSTITUI O DESENHO NÚMERO:				CANCELADO E SUBSTITUÍDO PELO DESENHO NÚMERO:			

CENTRO DE DOCUMENTAÇÃO				RECEBIDO: / /			
				Nº DOC.: ASS.: /			
				APROVAÇÃO CESAN:			
				ASS.: MATR.: /			
				UNID.: DATA: / /			
				ESTA APROVAÇÃO NÃO ISENTA A CONTRATADA DE SUAS RESPONSABILIDADES LEGAIS.			

EMITENTE:				EMISSÃO CESAN			
PROJETADO:				DATAS			
CREA: 030040/D REGIÃO: ES				PROJETADO:			
DESENHO: MARIANA CRISTINA				CREA:			
DATA: 25/10/13				DESENHADO:			
RESPONSÁVEL TÉCNICO: JULIO CESAR ALI GANEM				VERIFICADO:			
CREA: 24918/D REGIÃO: MG, ART N°:				DIVISÃO:			
				GERÊNCIA:			

MUNICÍPIO: VILA VELHA				DISTRITO: SEDE			
				BAIRRO: ATAÍDE			
				NOME DO EMPREENDIMENTO: SISTEMA DE ABASTECIMENTO DE ÁGUA DA GRANDE VITÓRIA			
				TÍTULO: ANÁLISE OPERACIONAL DO SISTEMA			
				SETOR GARRIDO - MELHORIAS NO SAA DO BAIRRO ATAÍDE			
				REDE DE DISTRIBUIÇÃO DE ÁGUA			
				PLANTA			
ESCALA: 1/2000				FOLHA: 01/01			
				Nº CESAN			
				C-050-000-60-5-XX-0005			
				REV: 01			