



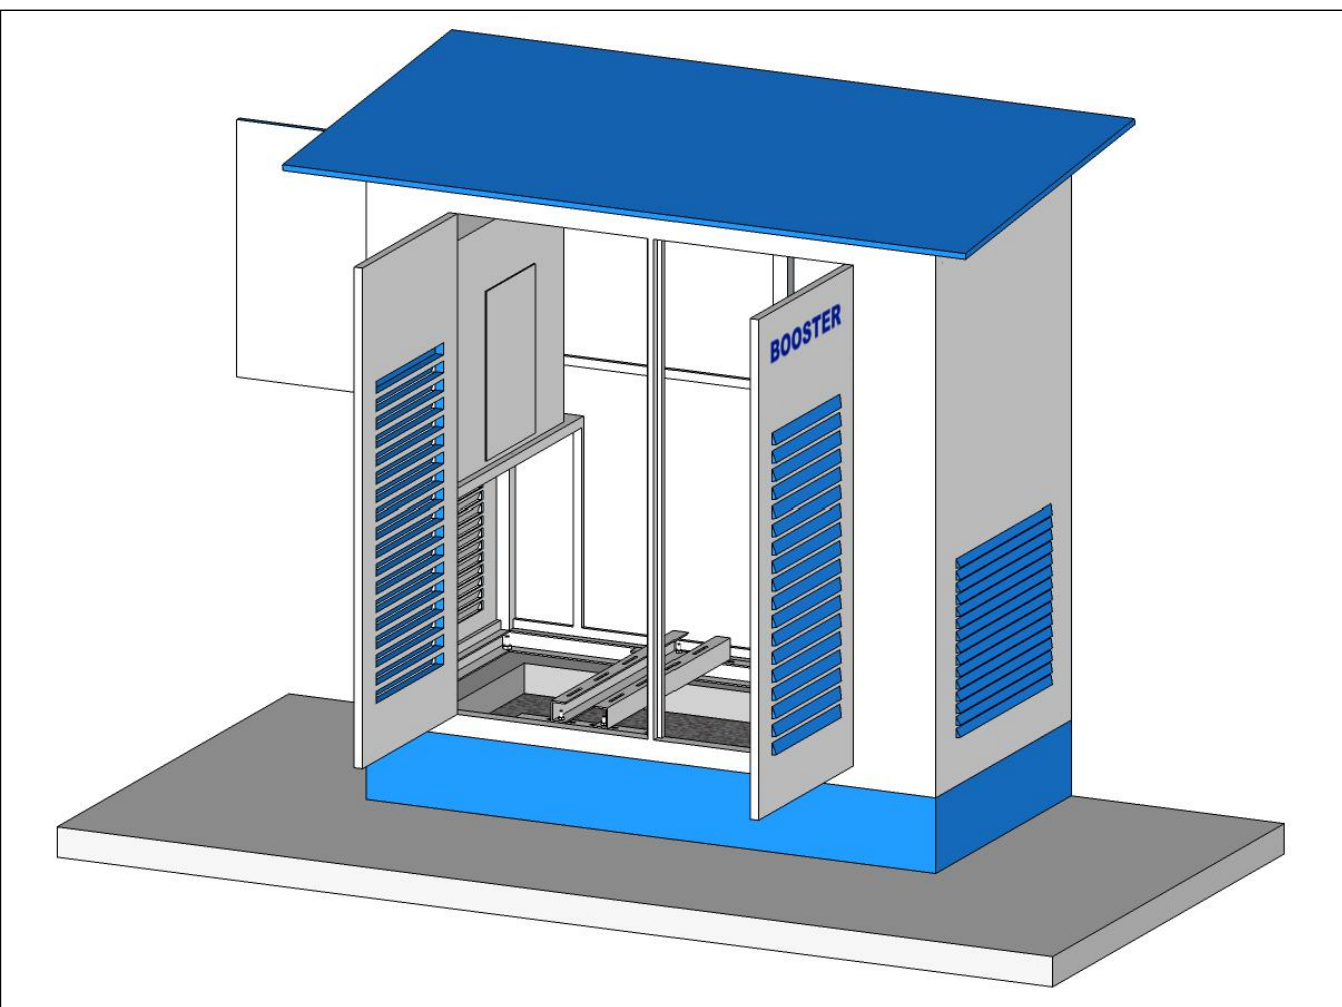


PERSPECTIVA 01
SEM ESCALA




PERSPECTIVA 02
SEM ESCALA

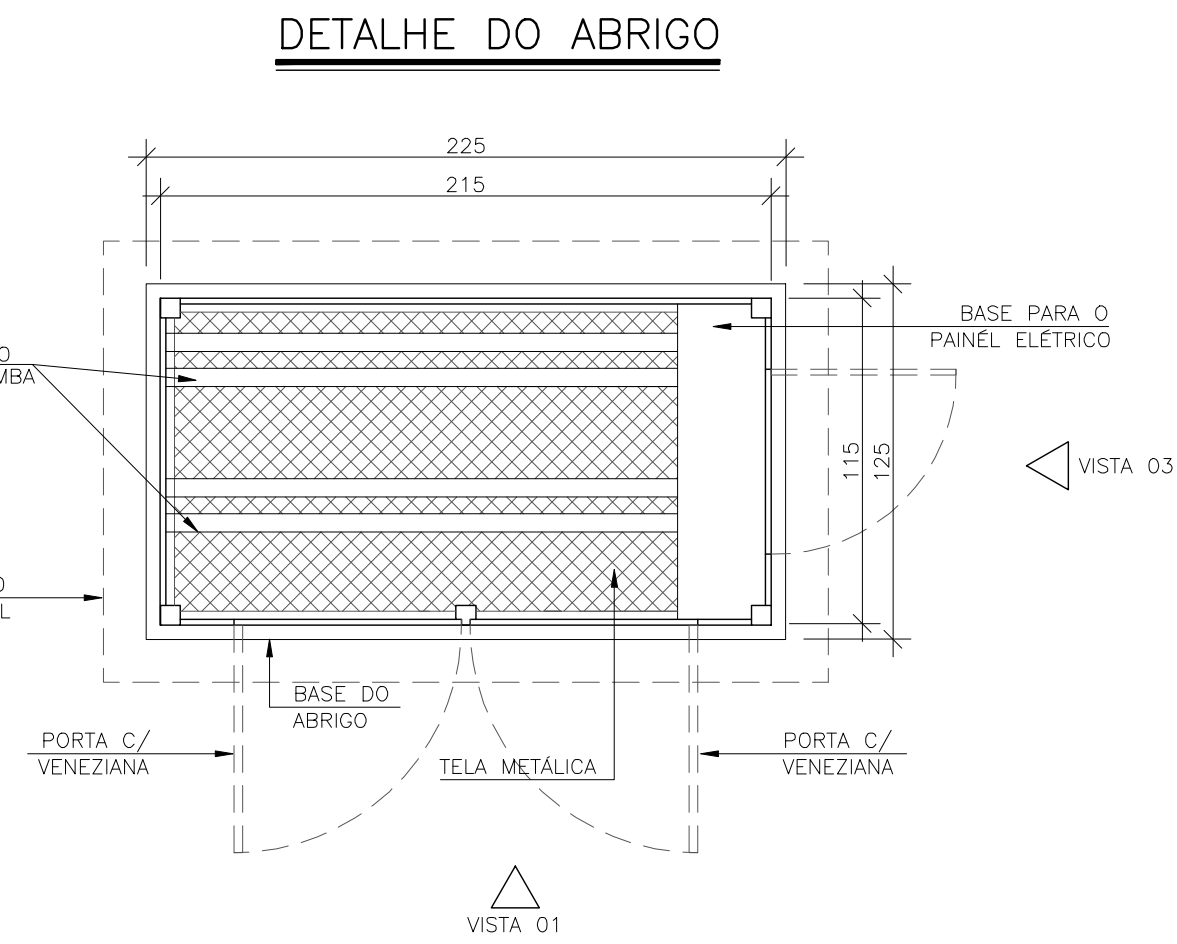


PLANTA
ESCALA: 1/25

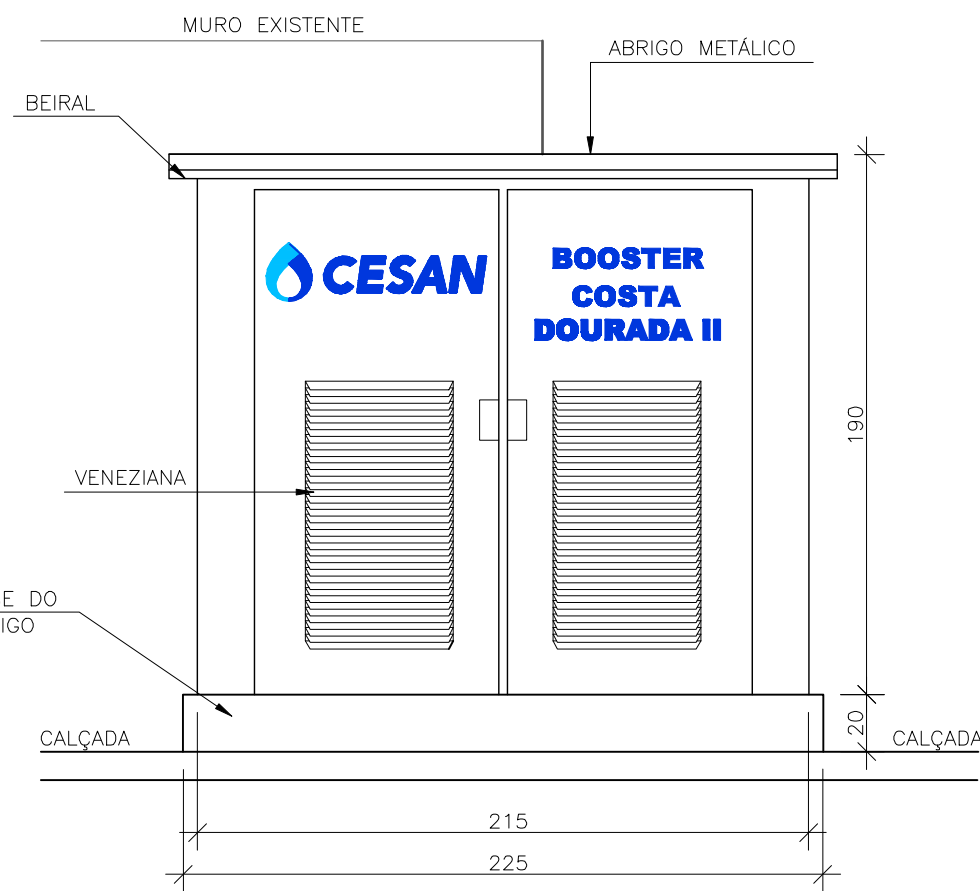

VISTA 01
ESCALA: 1/25

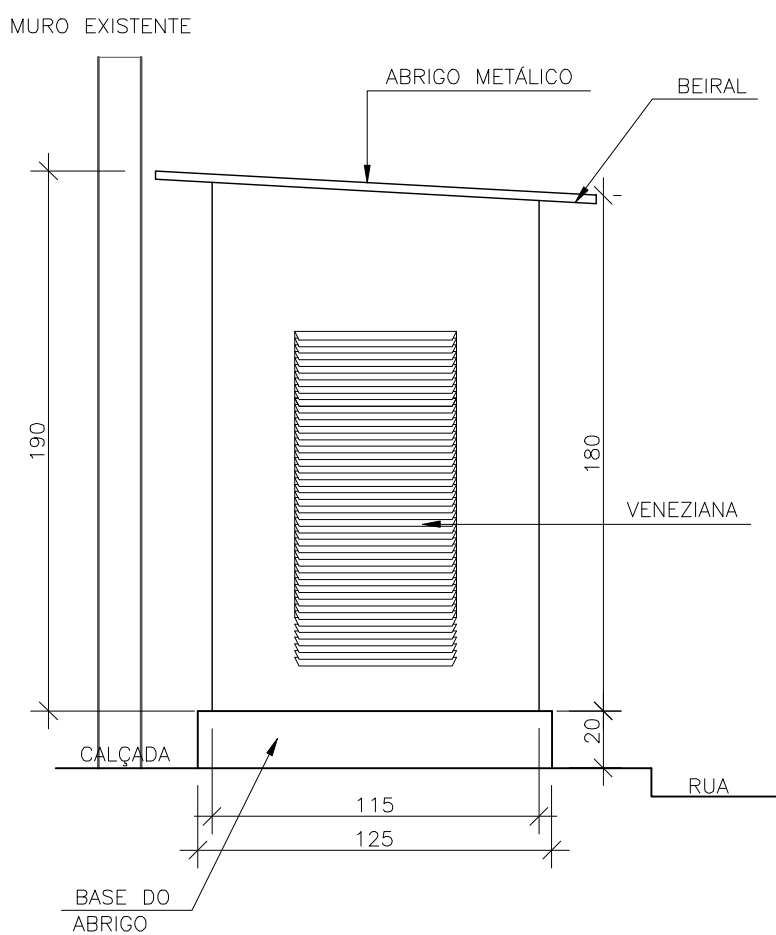

VISTA 02
ESCALA: 1/25

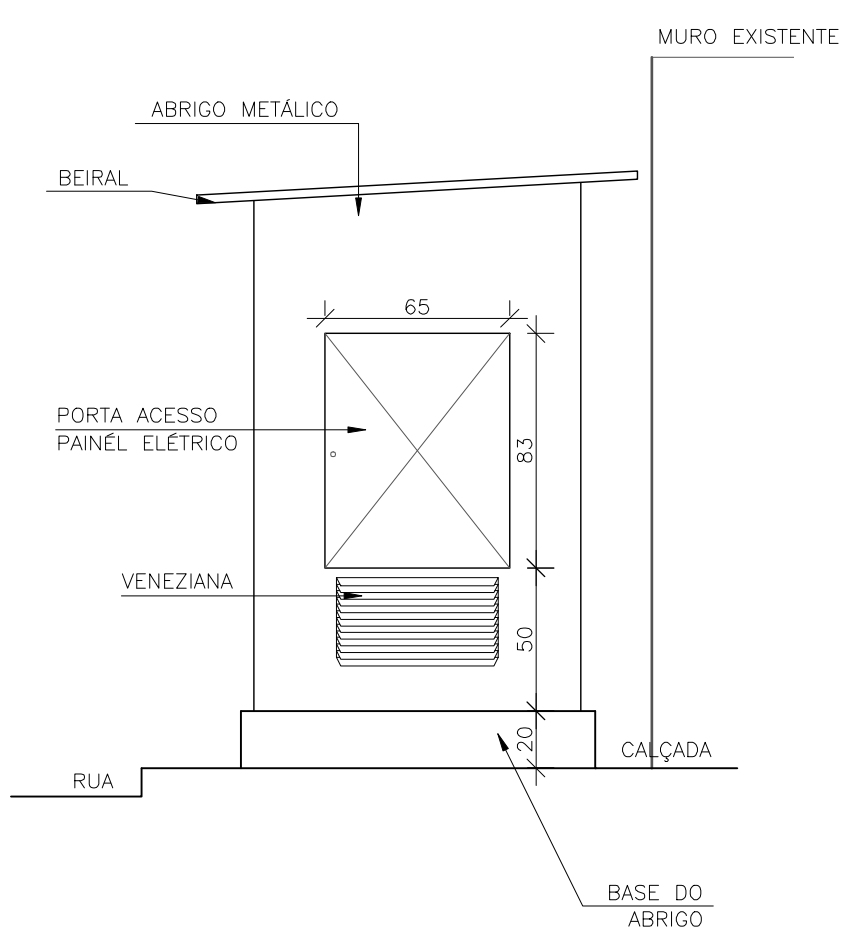


VISTA 03
ESCALA: 1/25

LEGENDA

REDE PROJETADA 2015	DN 50 mm
REDE PROJETADA 2030	DN 75 mm
REDE EMPREENDEDOR	DN 100 mm
	DN 150 mm
	DN ≥ 200 mm
REDE EXISTENTE	
REDE A SER DESATIVADA	
REDE A SER FECHADA	

NOTAS

- DIMENSÕES EM CENTÍMETROS, DIÂMETROS EM MILÍMETROS, SALVO ONDE INDICADO;
- VER PLANTA E CORTES NA PRANCHA 01/02.
- ESTE BOOSTER É TODO PROJETADO.

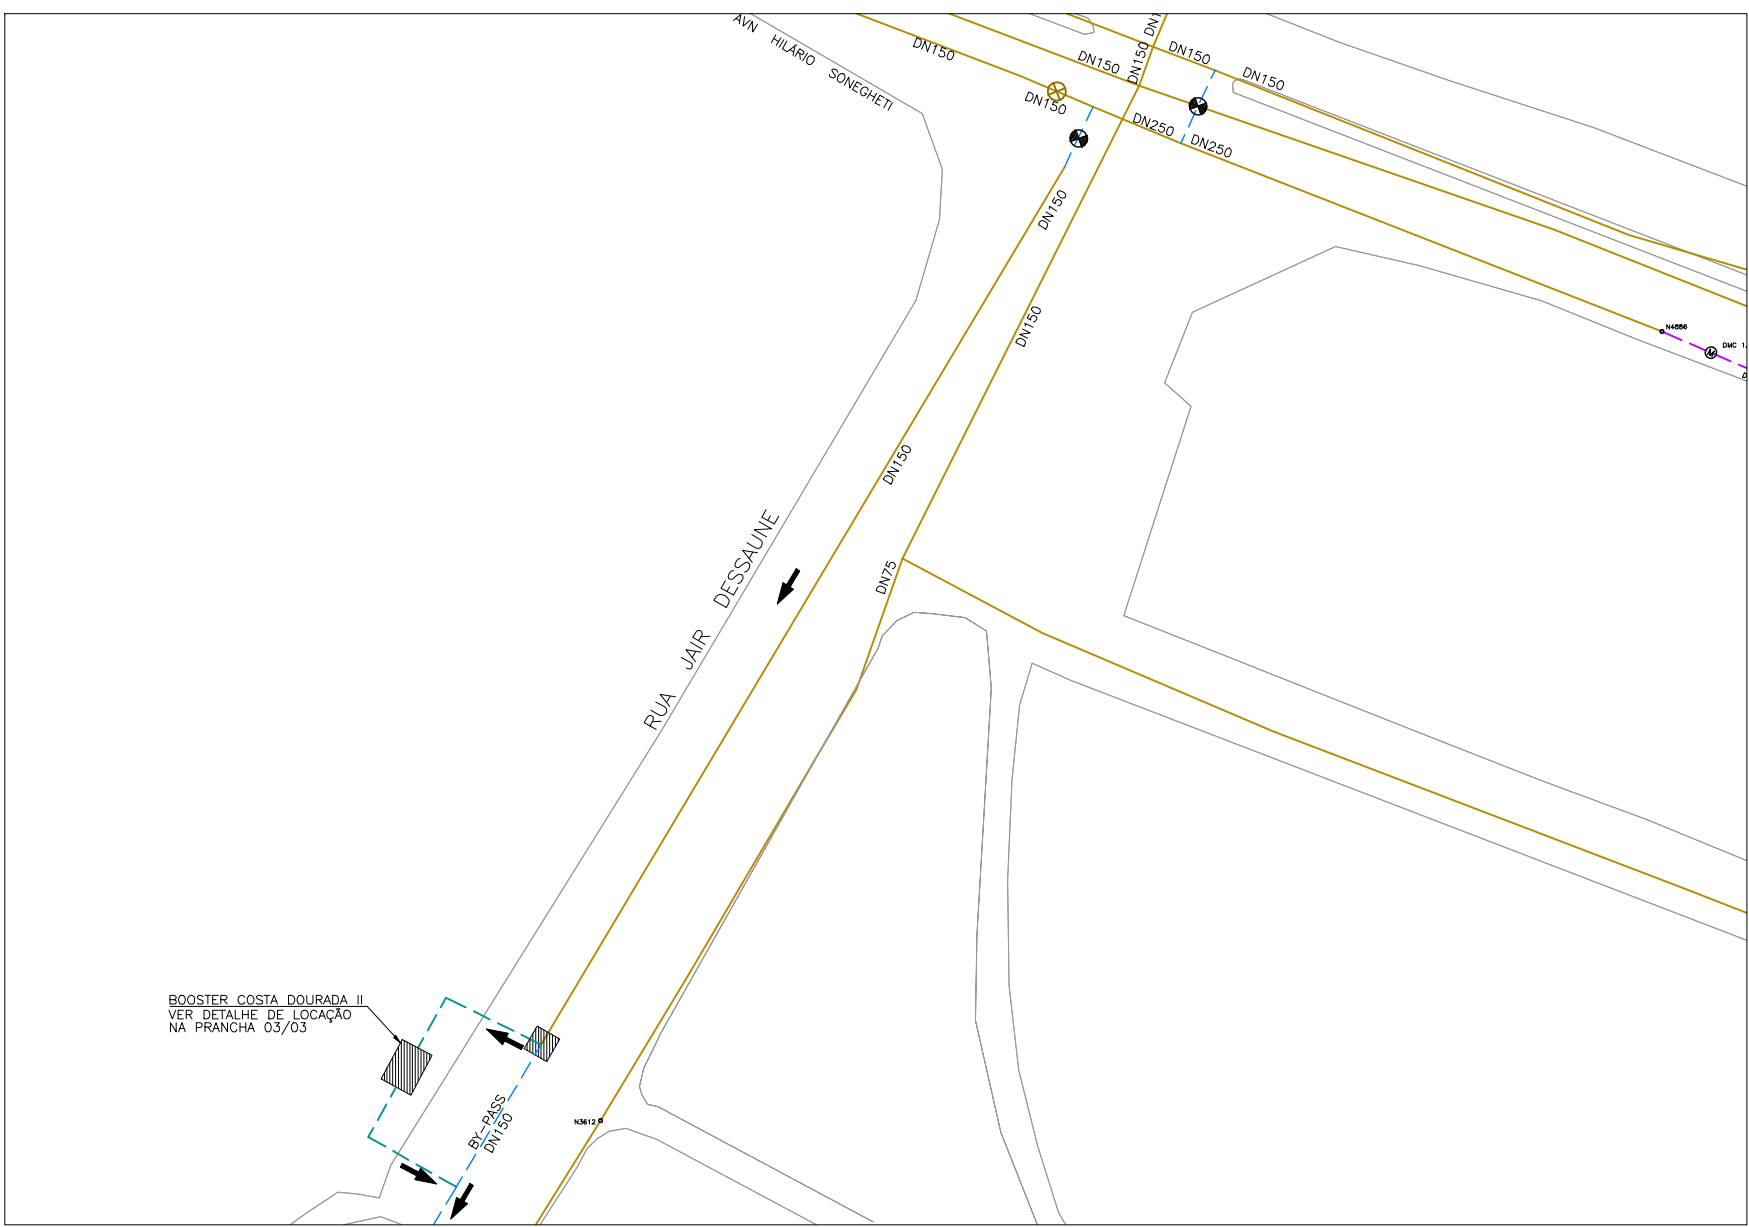

PLANTA DE LOCALIZAÇÃO
SEM ESCALA

ESTE DESENHO É PROPRIEDADE DA
COMPANHIA ESPÍRITO SANTENSE DE
SANEAMENTO - CESAN E NÃO PODE
SER COPIADO SEM SUA AUTORIZAÇÃO.

--	--	