

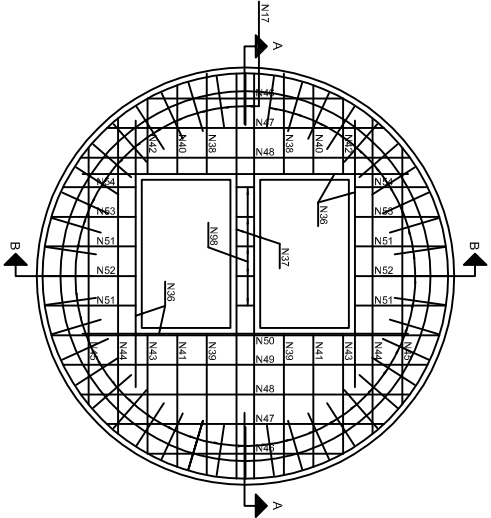


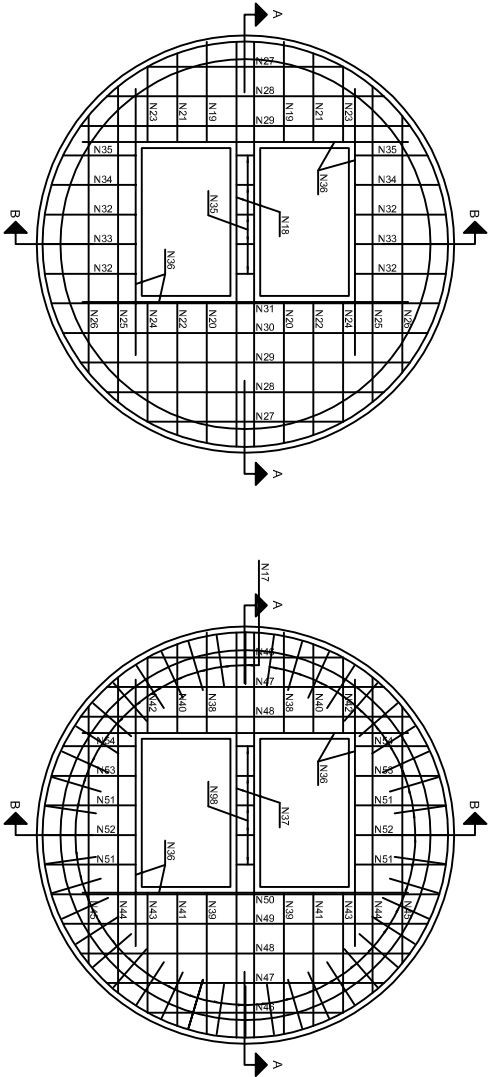


PLANTA NA EL. 12,45
ARMADURA INFERIOR
ESCALA: 1:25

PLANTA NA EL. 12,45
ARMADURA SUPERIOR
ESCALA: 1:25

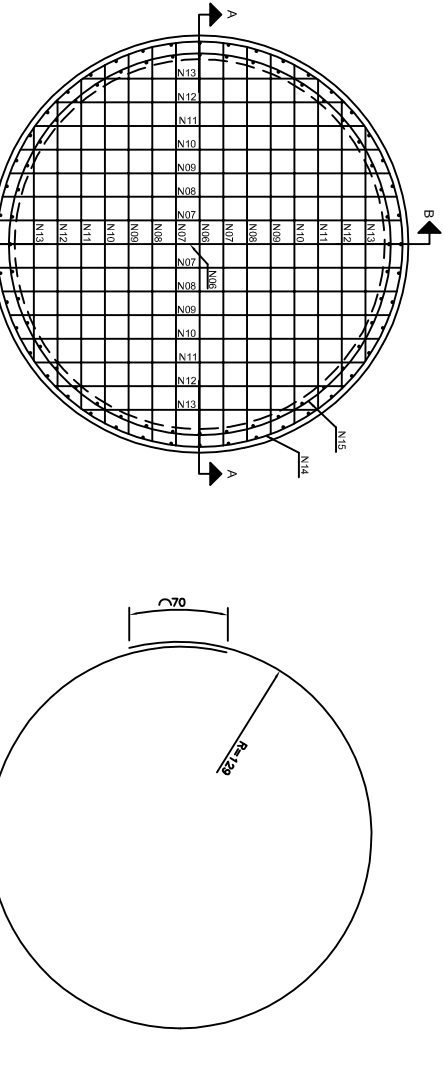

PLANTA NA EL. 9,10
ARMADURA SUPERIOR
ESCALA: 1:25

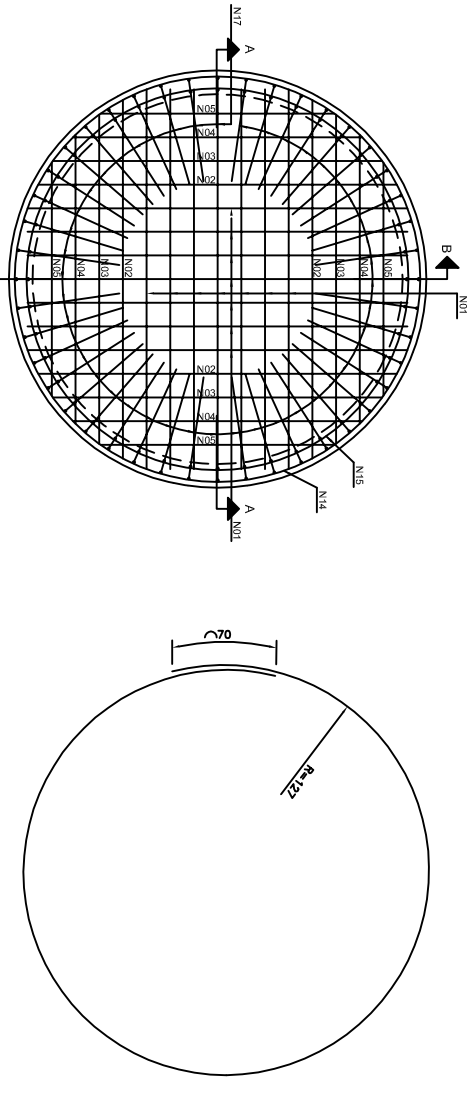

PLANTA NA EL. 9,10
ARMADURA INFERIOR
ESCALA: 1:25

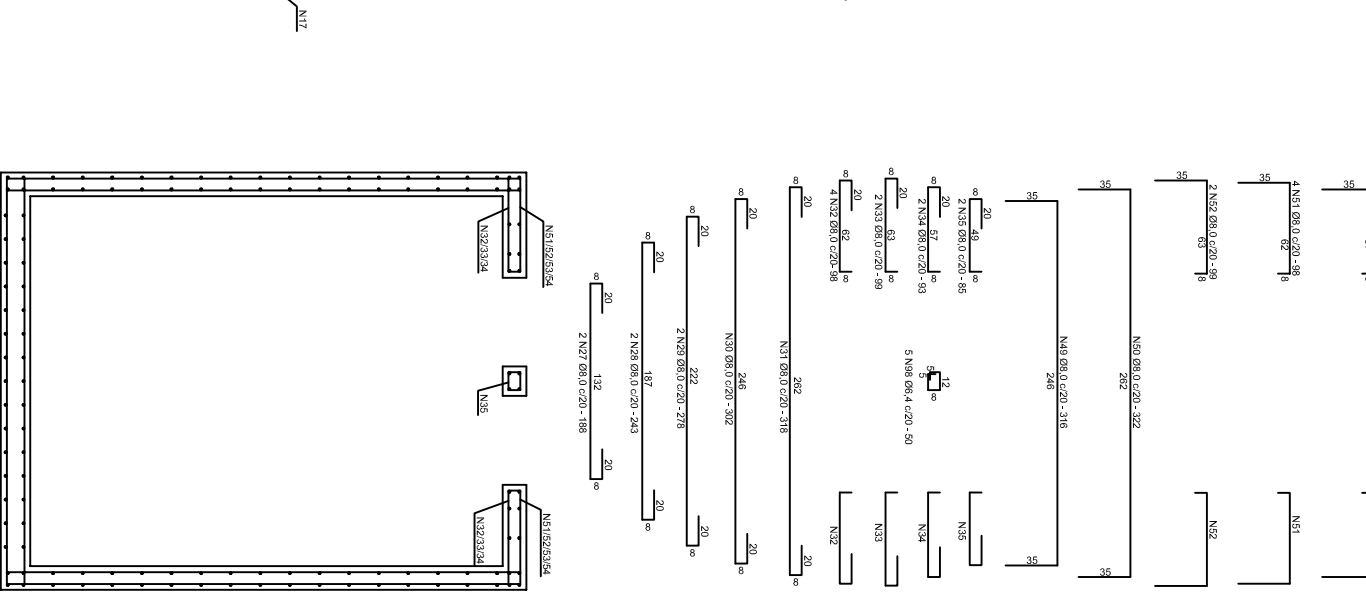
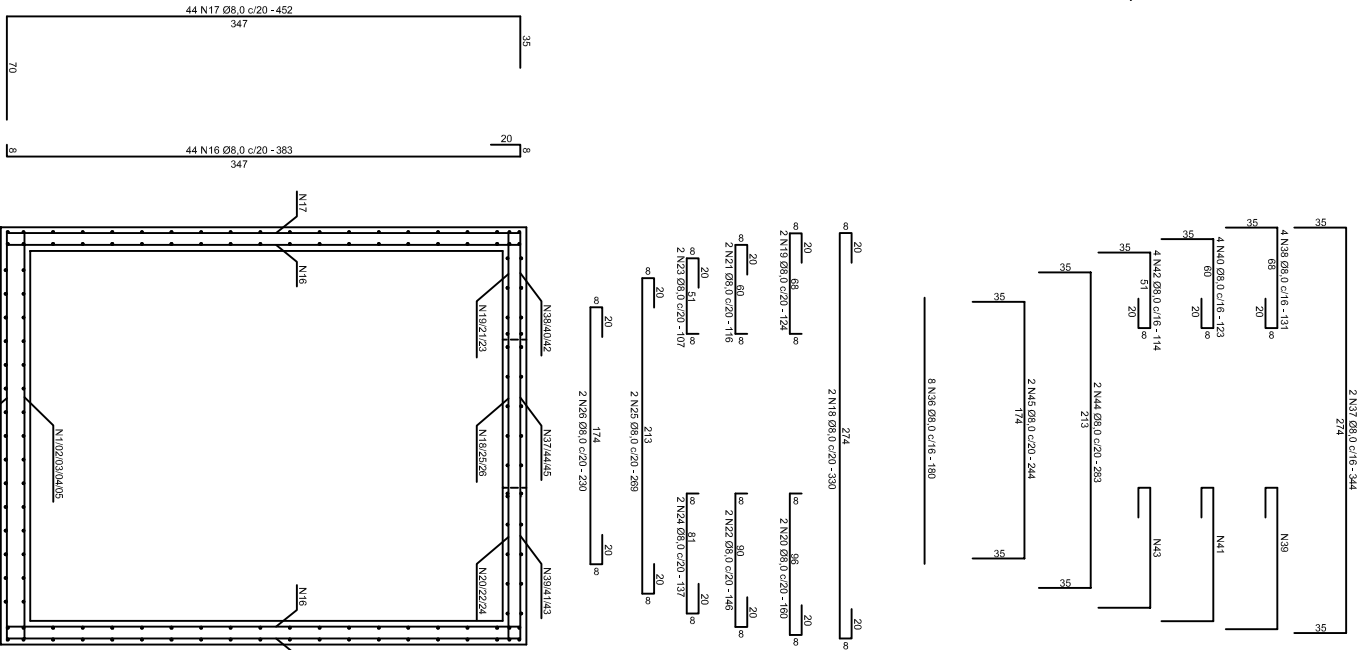


TABELA DE AÇO - CÁLCULO DE MASSA				
Nº	DIÂMETRO (mm)	QUANTIDADE UNITÁRIO	COMP. TOTAL (m)	MASSA TOTAL (kg)
NOTAS:
1. Aço CA50.
2. Cobrimento mínimo de 4,00 cm.

CENTRO DE DOCUMENTAÇÃO	
RECEBIDO: <u> </u> / <u> </u> / <u> </u>	ASS: <u> </u>
Nº DOC: <u> </u>	ASS: <u> </u>
APPROVAÇÃO CESAN:	
ASS: <u> </u>	MATR: <u> </u>
UNID: <u> </u>	
DATA: <u> </u> / <u> </u> / <u> </u>	
CANCELA E SUBSTITUI O DESENHO NÚMERO: <u> </u>	
ESTÁ APROVAÇÃO NÃO SERVA A CONTABILIDADE DE SUAS RESPONSABILIDADES LEGAIS.	
CRIA: <u> </u> / <u> </u> / <u> </u>	
RESPONSÁVEL TÉCNICO: <u> </u>	
REGIÃO: <u> </u> ART. Nº: <u> </u> DATA: <u> </u>	
PROJETO: <u> </u>	
COORDENADOR: <u> </u>	
DESENHADO: <u> </u>	
VERIFICADO: <u> </u>	
DIVISÃO: <u> </u>	
GERÊNCIA: <u> </u>	
ABR/2017	

EMISSÃO CESAN	
PROJETO: <u> </u>	ABR/2017
DESENHADO: <u> </u>	
VERIFICADO: <u> </u>	
DIVISÃO: <u> </u>	
GERÊNCIA: <u> </u>	
ABR/2017	

MUNICÍPIO: VILA VELHA	
DISTrito: <u> </u>	BAIRRO: USLÊS GUIMARÊS
NOME DO EMPREENDIMENTO: SISTEMA DE ESGOTO SANITÁRIO DE VILA VELHA	
TÍTULO: ELEVATÓRIA DE ESGOTO BRUTO EEEB 01 - RESIDENCIAL VISTA LINDA	
PROJETO ESTRUTURAL - FERRAGENS	
PLANTA E CORTES DO POÇO DE SUÇÃO	
FOLHA: <u>02/03</u>	Nº CESAN: A-050-000-91-4-XX-0182
REV: <u>00</u>	REV: <u>00</u>



COMPANHIA ESPÍRITO SANTENSE DE
SANEAMENTO - CESAN E NÃO PODE
SER COPIADO SEM SUA AUTORIZAÇÃO.