


PLANTA

BAIXA

ESCALA 1/40

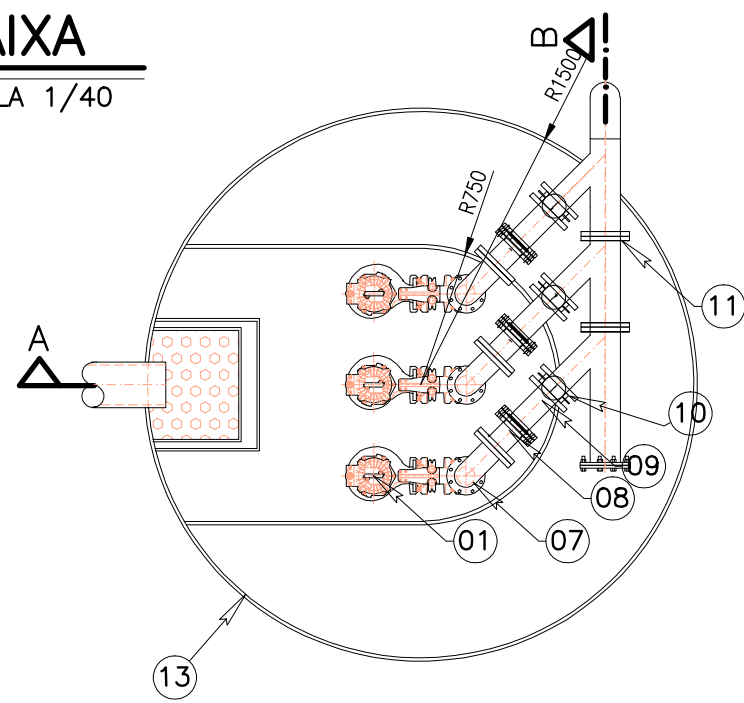


ESTAÇÃO ELEVATÓRIA

DETALHE

TUBULAÇÃO


SEM ESCALA

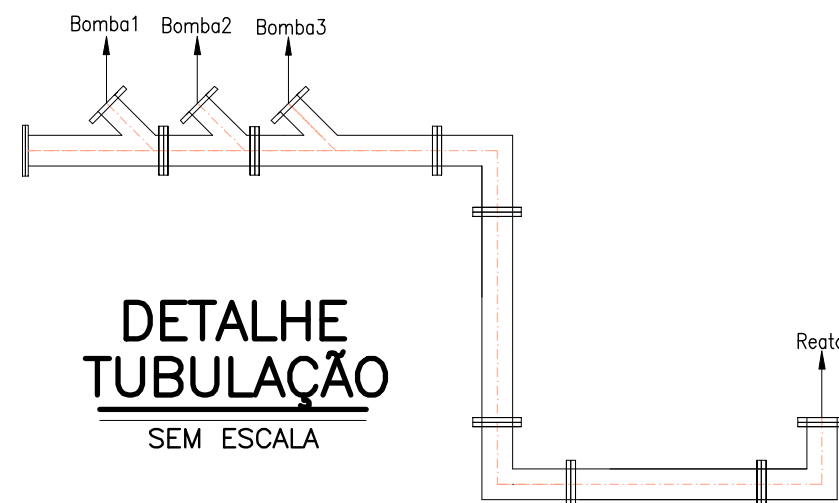

VISTA


SUPERIOR

ESCALA 1/40

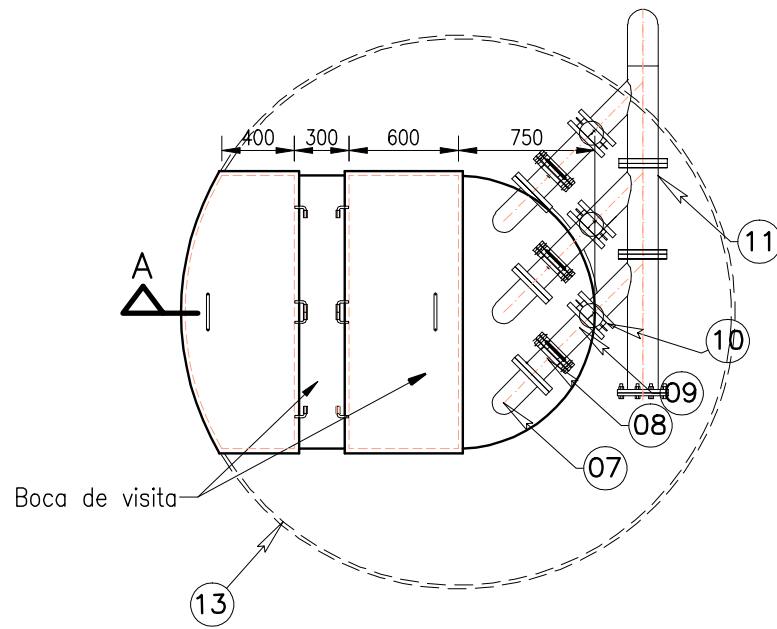


MONTAGEM

ESCALA 1:50

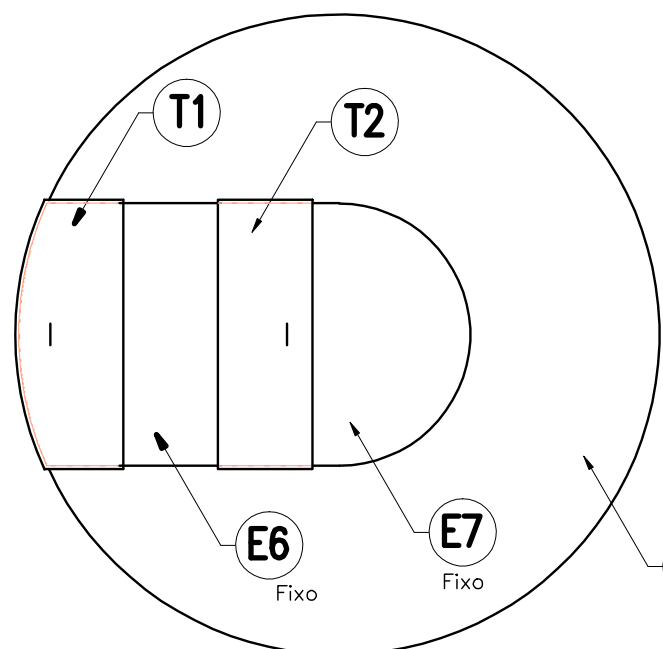

PLANTA

ESC.: 1/50

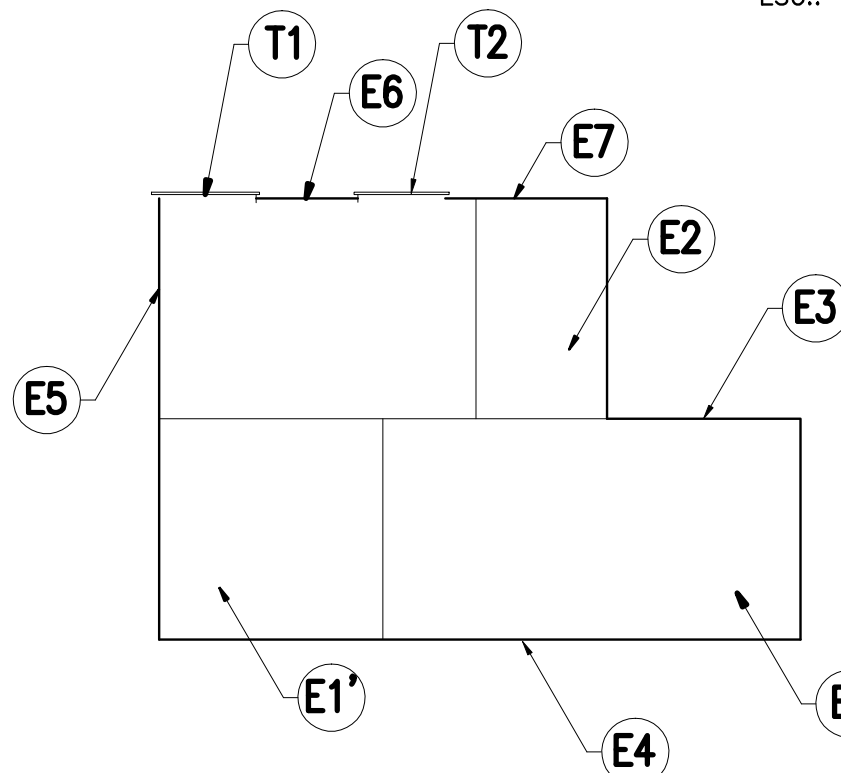


CORTE

ESC.: 1/50


TAMPA

ESCALA 1:20

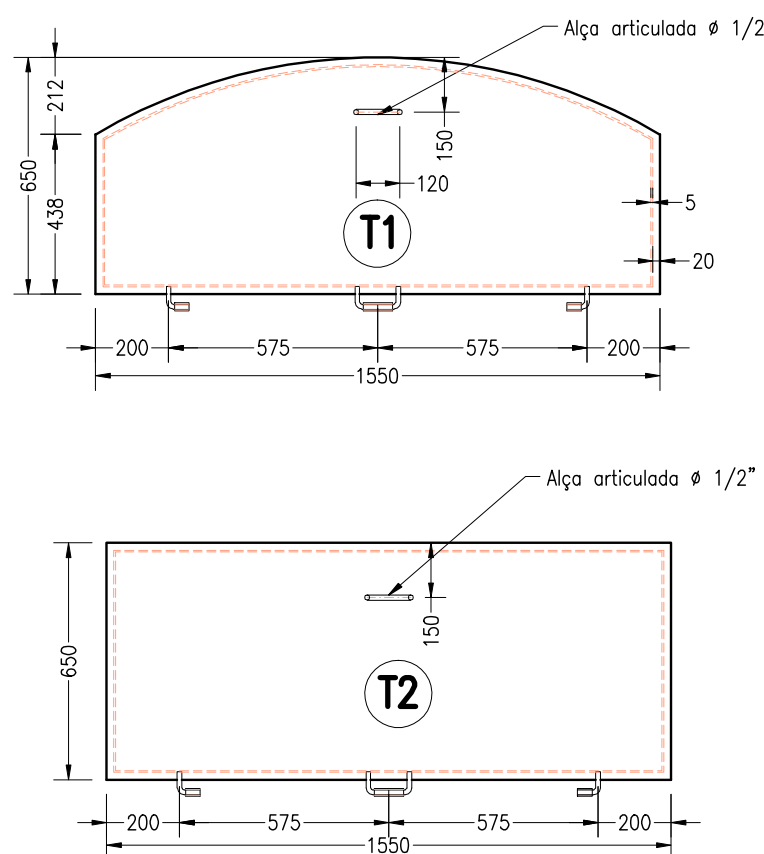


DETALHES

ESCALA 1:05

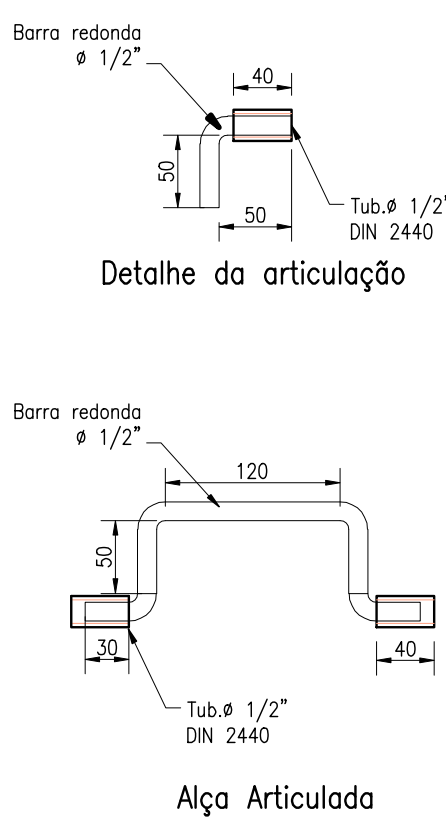


CORTE

ESCALA 1:40


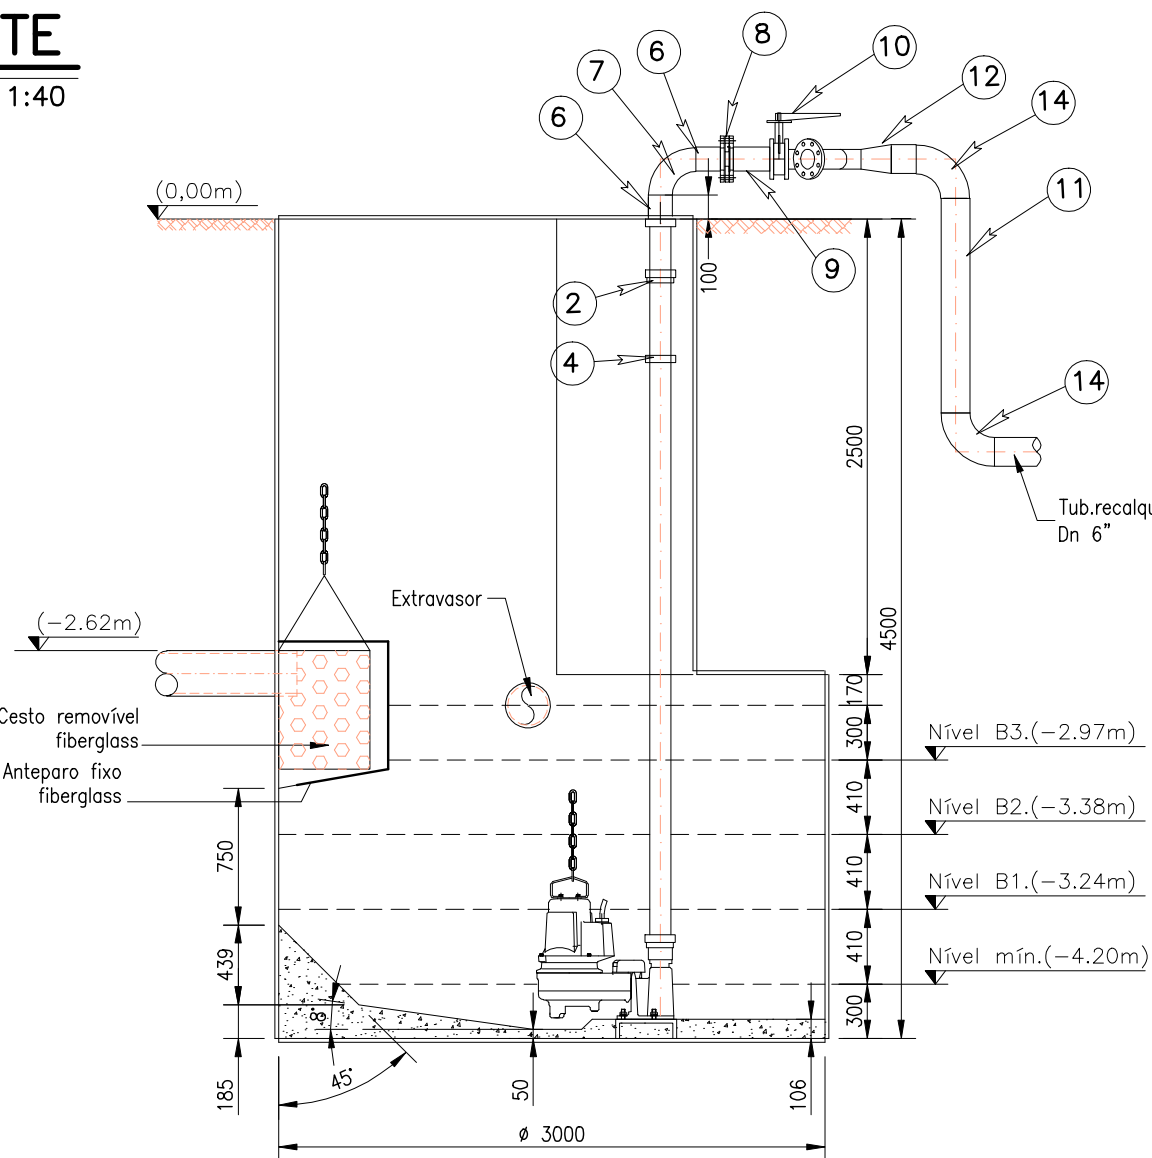


DETALHES

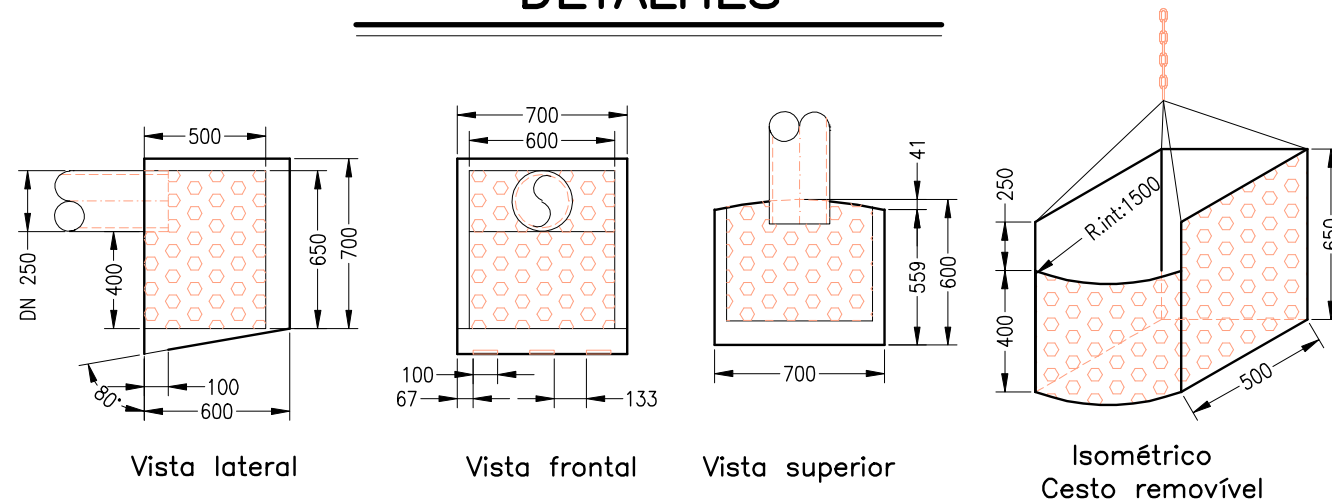

FABRICAÇÃO

sem escala

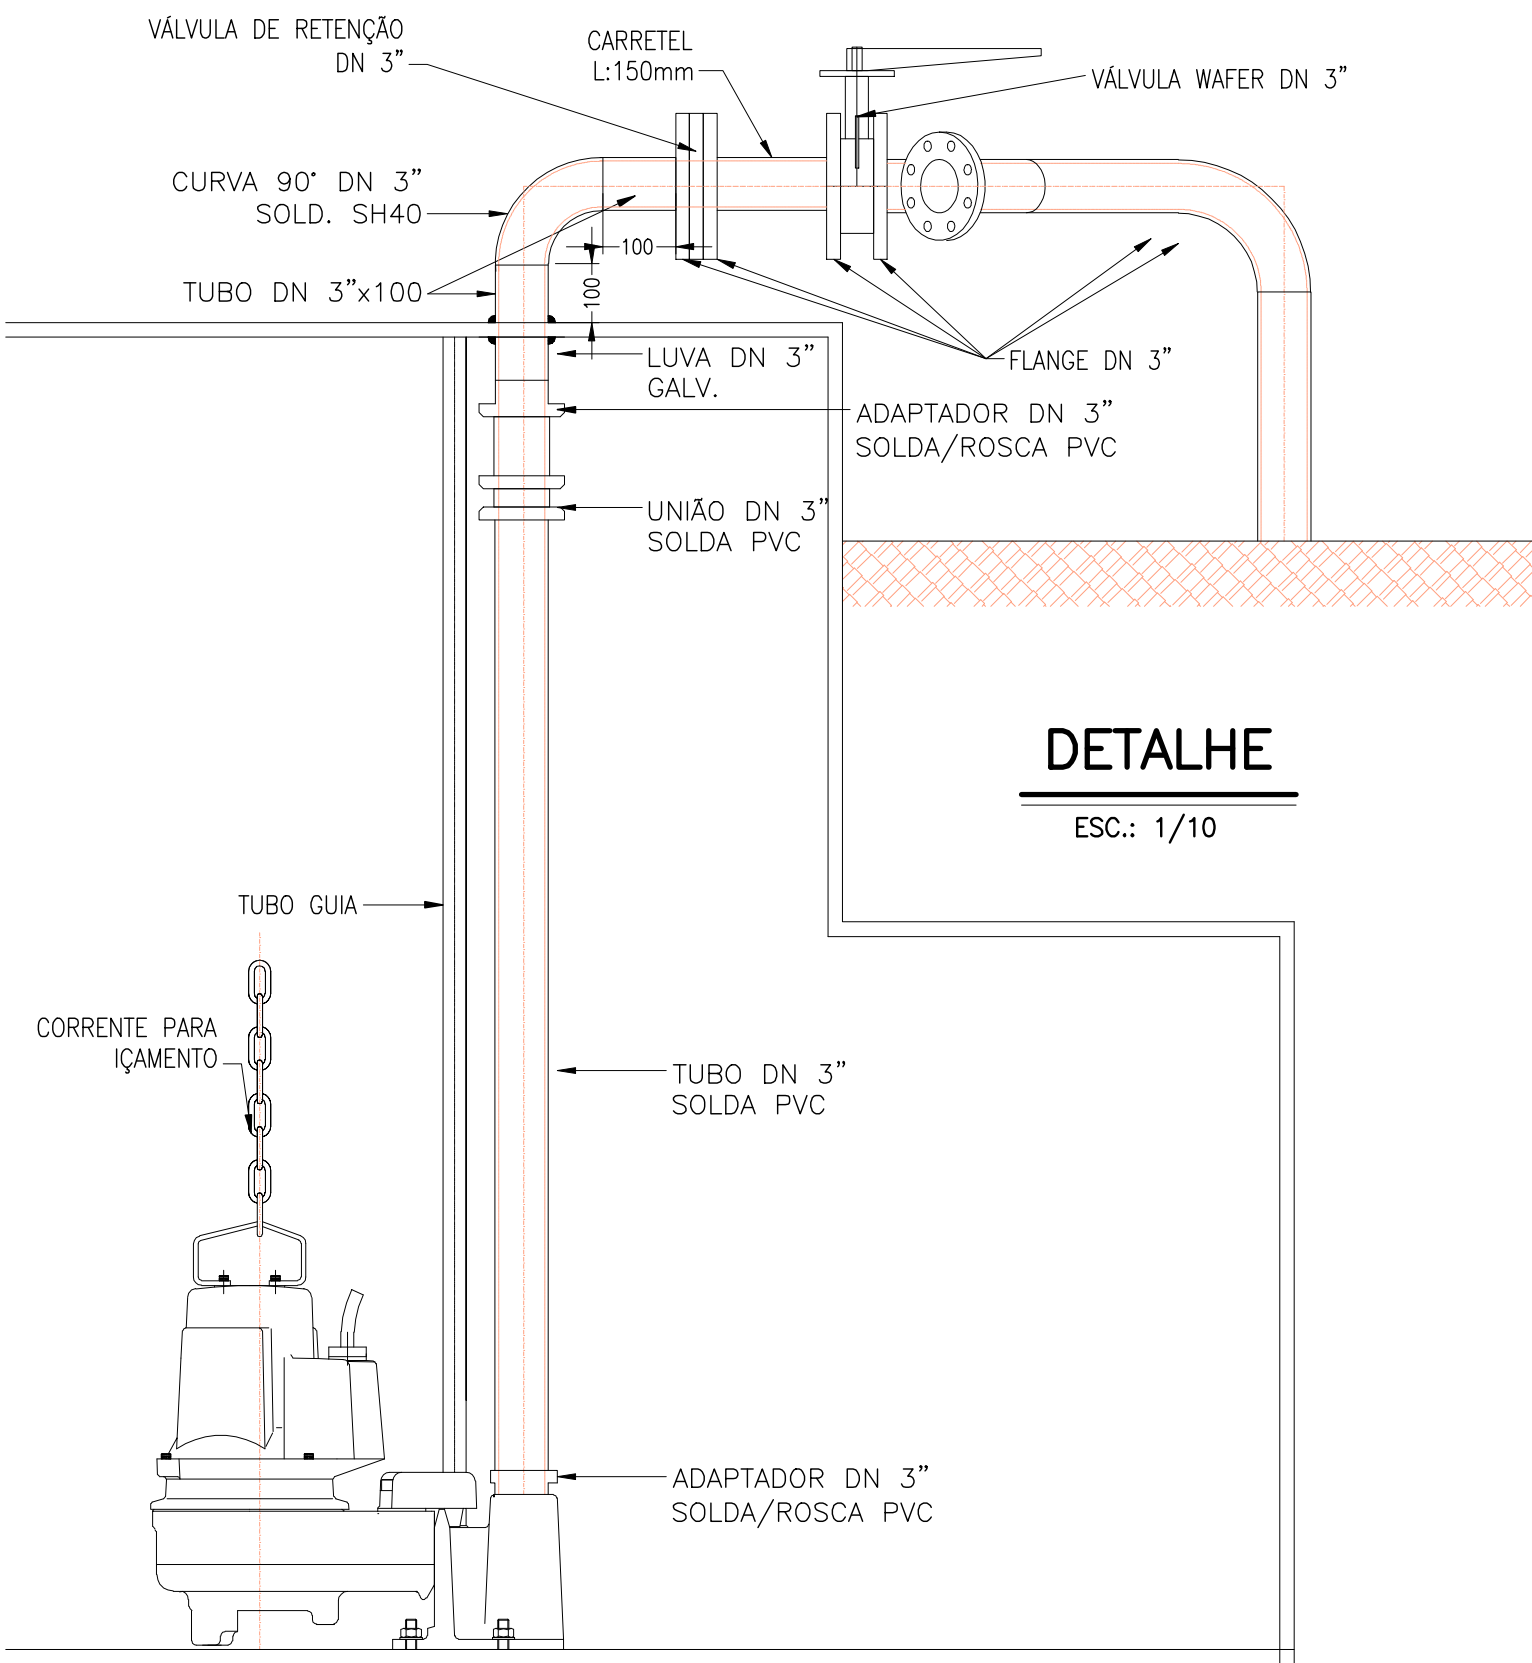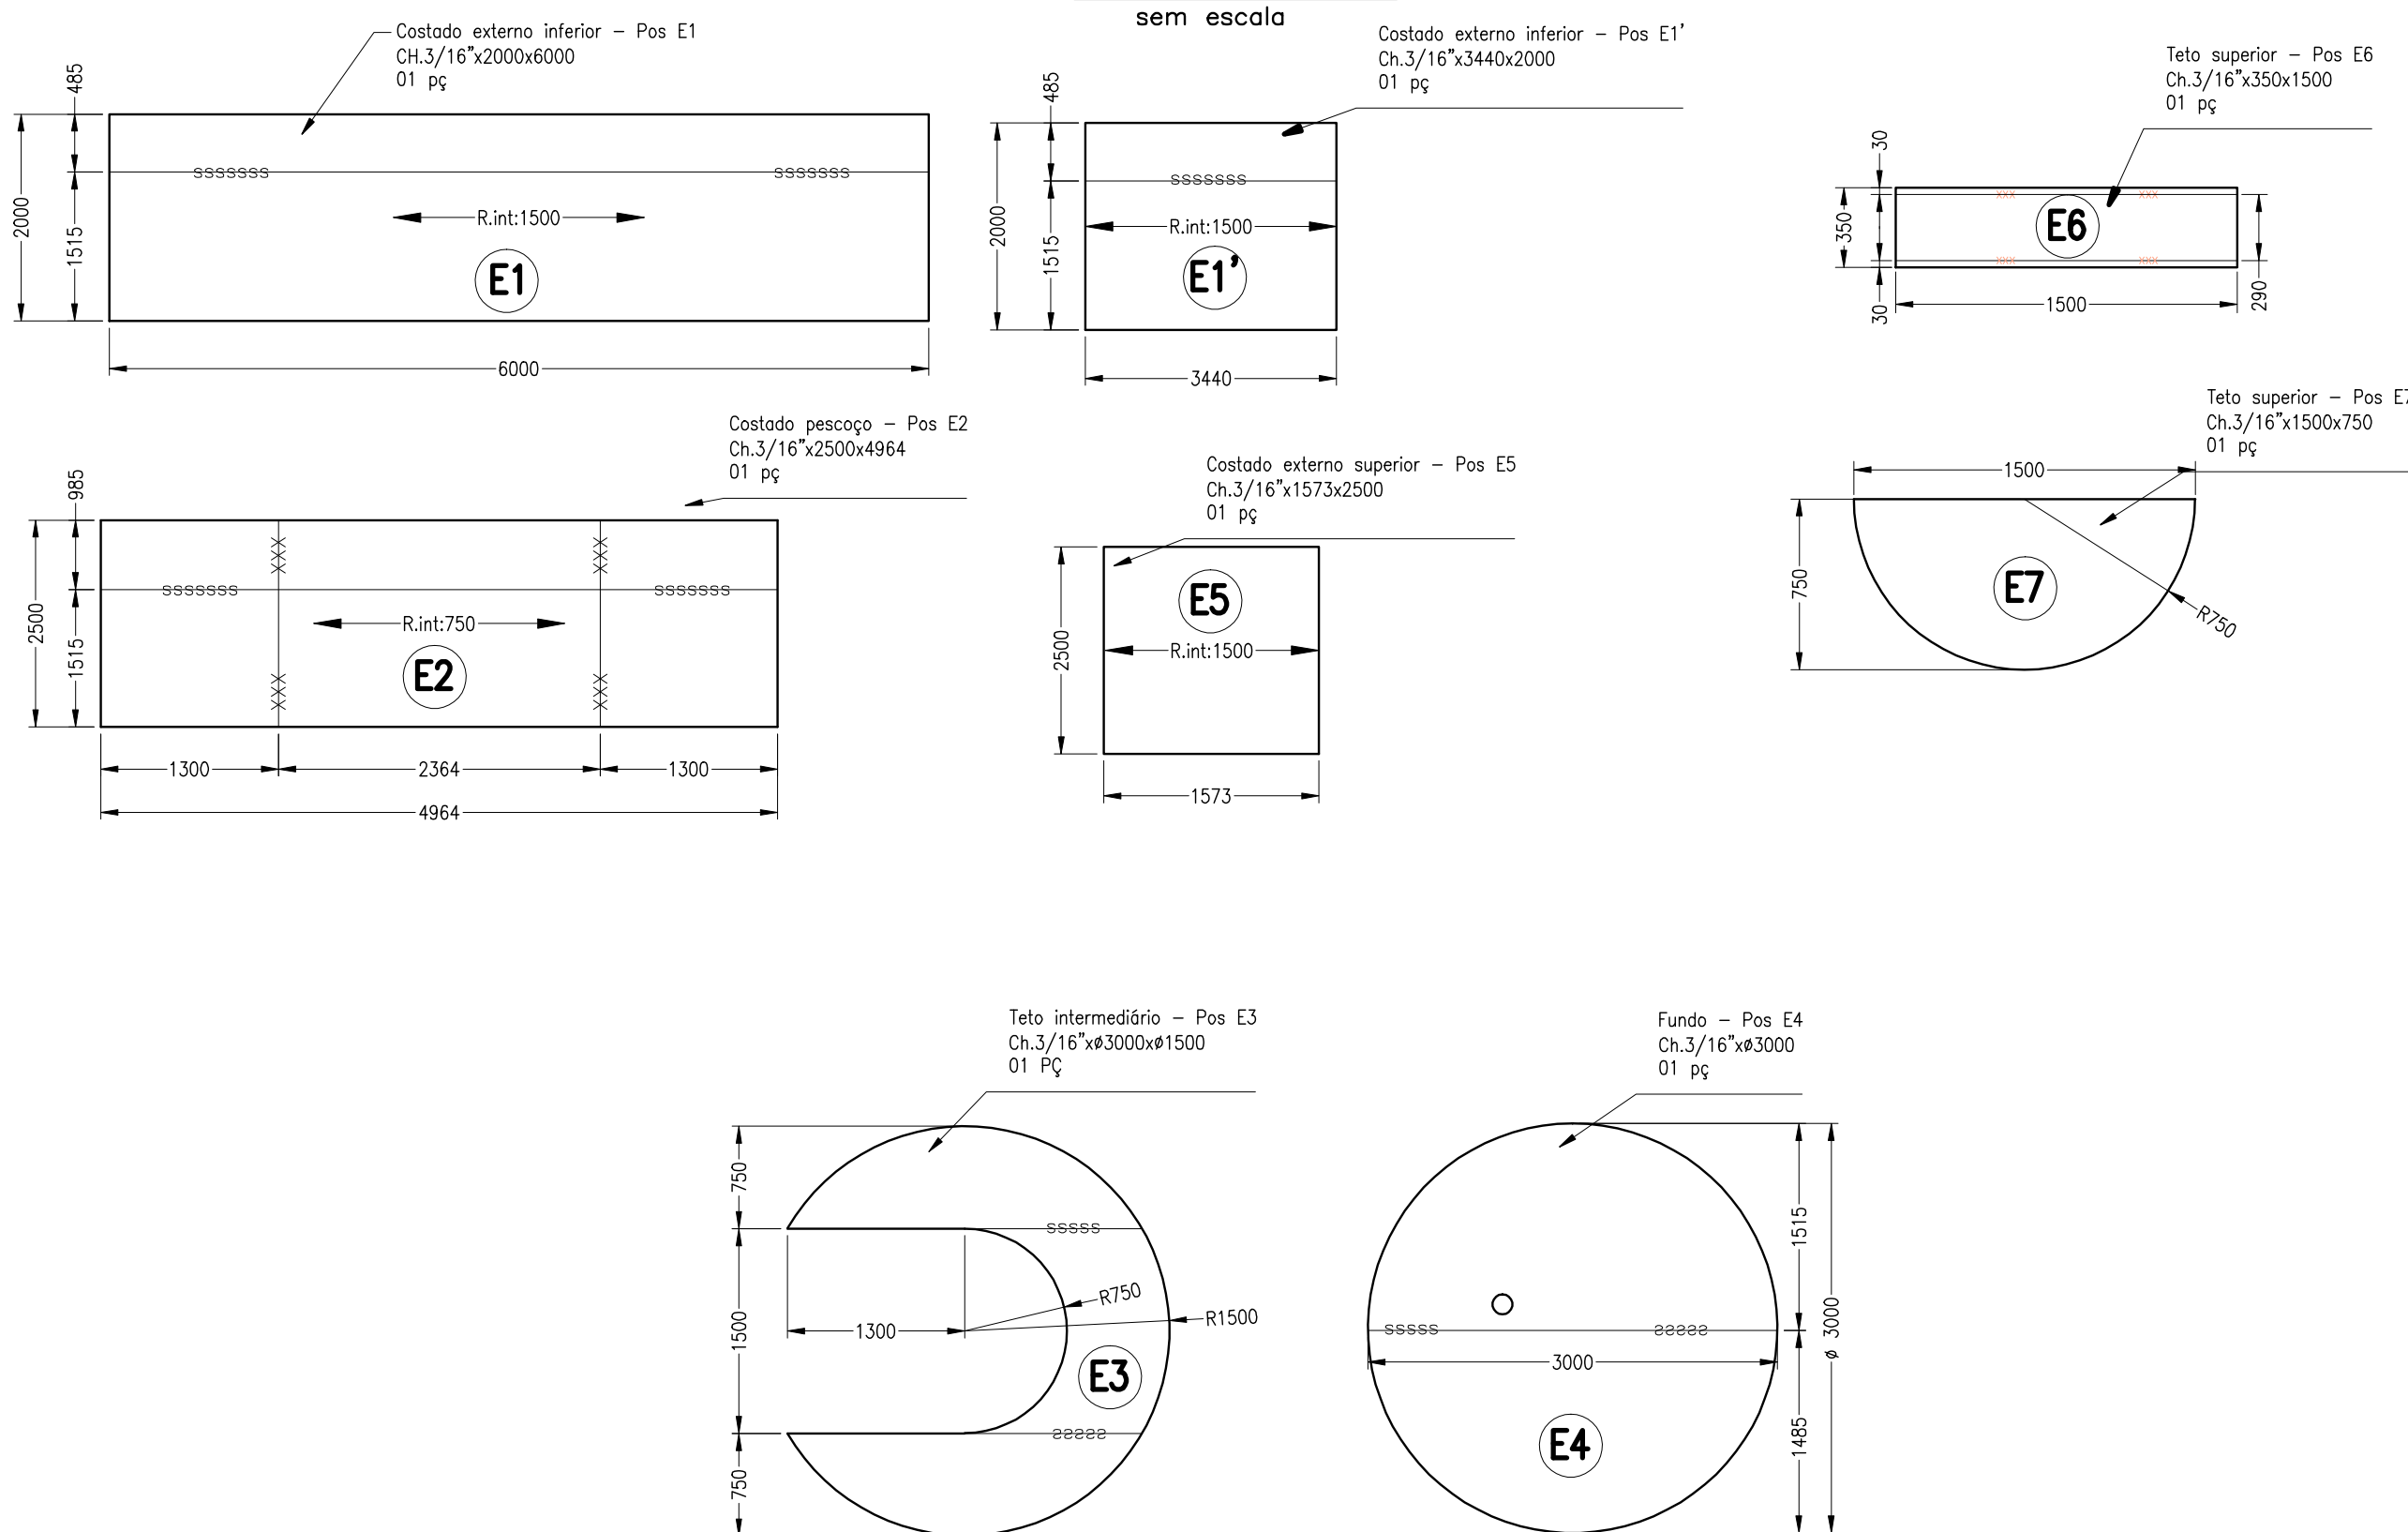

DETALHE

ESC.: 1/10

15	FLANGE CEGO		PÇ	ASTM A53	3"	3		
14	CURVA 90° SOLD. SCH40		PÇ	ASTM A53	6"	1		
13	CHAPA EM AÇO USI-SAC 250 C/ APLICAÇÃO DE FIBER GLASS INTERNO DE EPOXI ALCATRÃO DE HULHA EXTERNO							
12	REDUÇÃO		PÇ	ASTM A53	6"x3"	1		
11	Y		PÇ	ASTM A53	6"	3		
10	VÁLVULA WAFER		PÇ	FF	3"	3		
9	TOCO(CARRETEL)		PÇ	ASTM A53	3"	3	L= 150 mm	
8	VÁLVULA DE RETENÇÃO OU SIMILAR		PÇ	FF	3"	3		
7	CURVA 90° SOLD. SCH40		PÇ	ASTM A53	6"	4		
6	TUBO DIM 2440		PÇ	ASTM A53	6"	3	L= 1200 mm	
5	LUVA GALVANIZADA		PÇ	ASTM A53	3"	3		
4	UNIÃO SOLDÁVEL		PÇ	PVC	75	3		
3	TUBO		PÇ	PVC	75	3	L= 3000 mm	
2	ADAPTADOR SOLDA/ROSCA		PÇ	PVC	75	6		
1	BOMBA SUBMERSIVEL PARA ESGOTO Qmax = 12,60 l/s e Hm = 11,40 mca CLASSE DE ISOLAÇÃO F COM CURVA BASE DA BOMBA ,CABO ELETRICO DE 30,00m COM PEDESTAL ,CORRENTE DE ICAMENTO E TUBO GUIA PARA 4 BOMBAS EM PARALELO							
T2	1	CH. 3/16" x 650 x 1550	SAC-41				—	—
T1	1	CH. 3/16" x 650 x 1550	SAC-41				—	—
E7	1	CH. 3/16" x 750 x 1500	SAC-41				32.96	32.96
E6	1	CH. 3/16" x 350 x 1500	SAC-41				19.58	19.58
E5	1	CH. 3/16" x 2500 x 1573	SAC-41				146.68	146.68
E4	1	CH. 3/16" x ø 3000	SAC-41				263.66	263.66
E3	1	CH. 3/16" x ø 3000 x ø 1500	SAC-41				150.32	150.32
E2	1	CH. 3/16" x 2500 x 4964	SAC-41				462.89	462.89
E1'	1	CH. 3/16" x 2000 x 3440	SAC-41				256.62	256.62
E1	2	CH. 3/16" x 2000 x 6000	SAC-41				447.60	447.60
E	ESTAÇÃO ELEVATÓRIA							
ITEM	QUANT.	DESCRIÇÃO		MATERIAL	REFERÊNCIA	UNIT.		TOTAL
								PESO
01	ELIAS ANTONIO COELHO MAROCHIO – CREA 3132-D/ES							
REVISÃO	ENGENHEIRO / CREA							
				ESTAÇÃO DE TRATAMENTO DE ESGOTO				
				OBRA: SISTEMA DE ESGOTAMENTO SANITÁRIO				
				LOCAL: SEDE DE ECOPORANGA				
PROPRIETARIO: PREFEITURA MUNICIPAL DE ECOPORANGA						N° PRANCHA:		
TITULO: ESTAÇÃO ELEVATÓRIA						01/01		
ESCALA: INDICADA		DESENHO: DESENHO		DATA: 14/12/09		R.T. EXECUÇÃO		
AUTOR E R.T. DO PROJETO:								

ESTAÇÃO ELEVATÓRIA