


LEGENDA

- AAT FORTALEZA PROJETADA (DN75)
- REDE PROJETADA (DN50)
- VRP PROJETADA
- MACROMEDIDOR PROJETADO
- TRECHO NA RODOVIA ES-181 (DER-ES)

NOTAS

- PARA DETALHES DA ADUTORA VER DESENHOS A-060-001-50-5-XX-0002 A A-060-001-50-5-XX-0004.
- PARA DETALHES DAS SEÇÕES TRANSVERSAIS VER DESENHO A-060-001-00-5-XX-0001.
- PARA DETALHES DA VÁLVULA REDUTORA DE PRESSÃO E DO MACROMEDIDOR, VER DESENHO A-060-001-50-5-XX-0005.
- O CAMINHAMENTO DA AAT FORTALEZA CONSEGUE TRANSPOR AS INTERFERÊNCIAS SEM A NECESSIDADE DE TRATAMENTO ESPECIAL ÀS MESMAS, ASSIM SENDO NÃO HOUE A NECESSIDADE DE DETALHES ESPECÍFICOS.

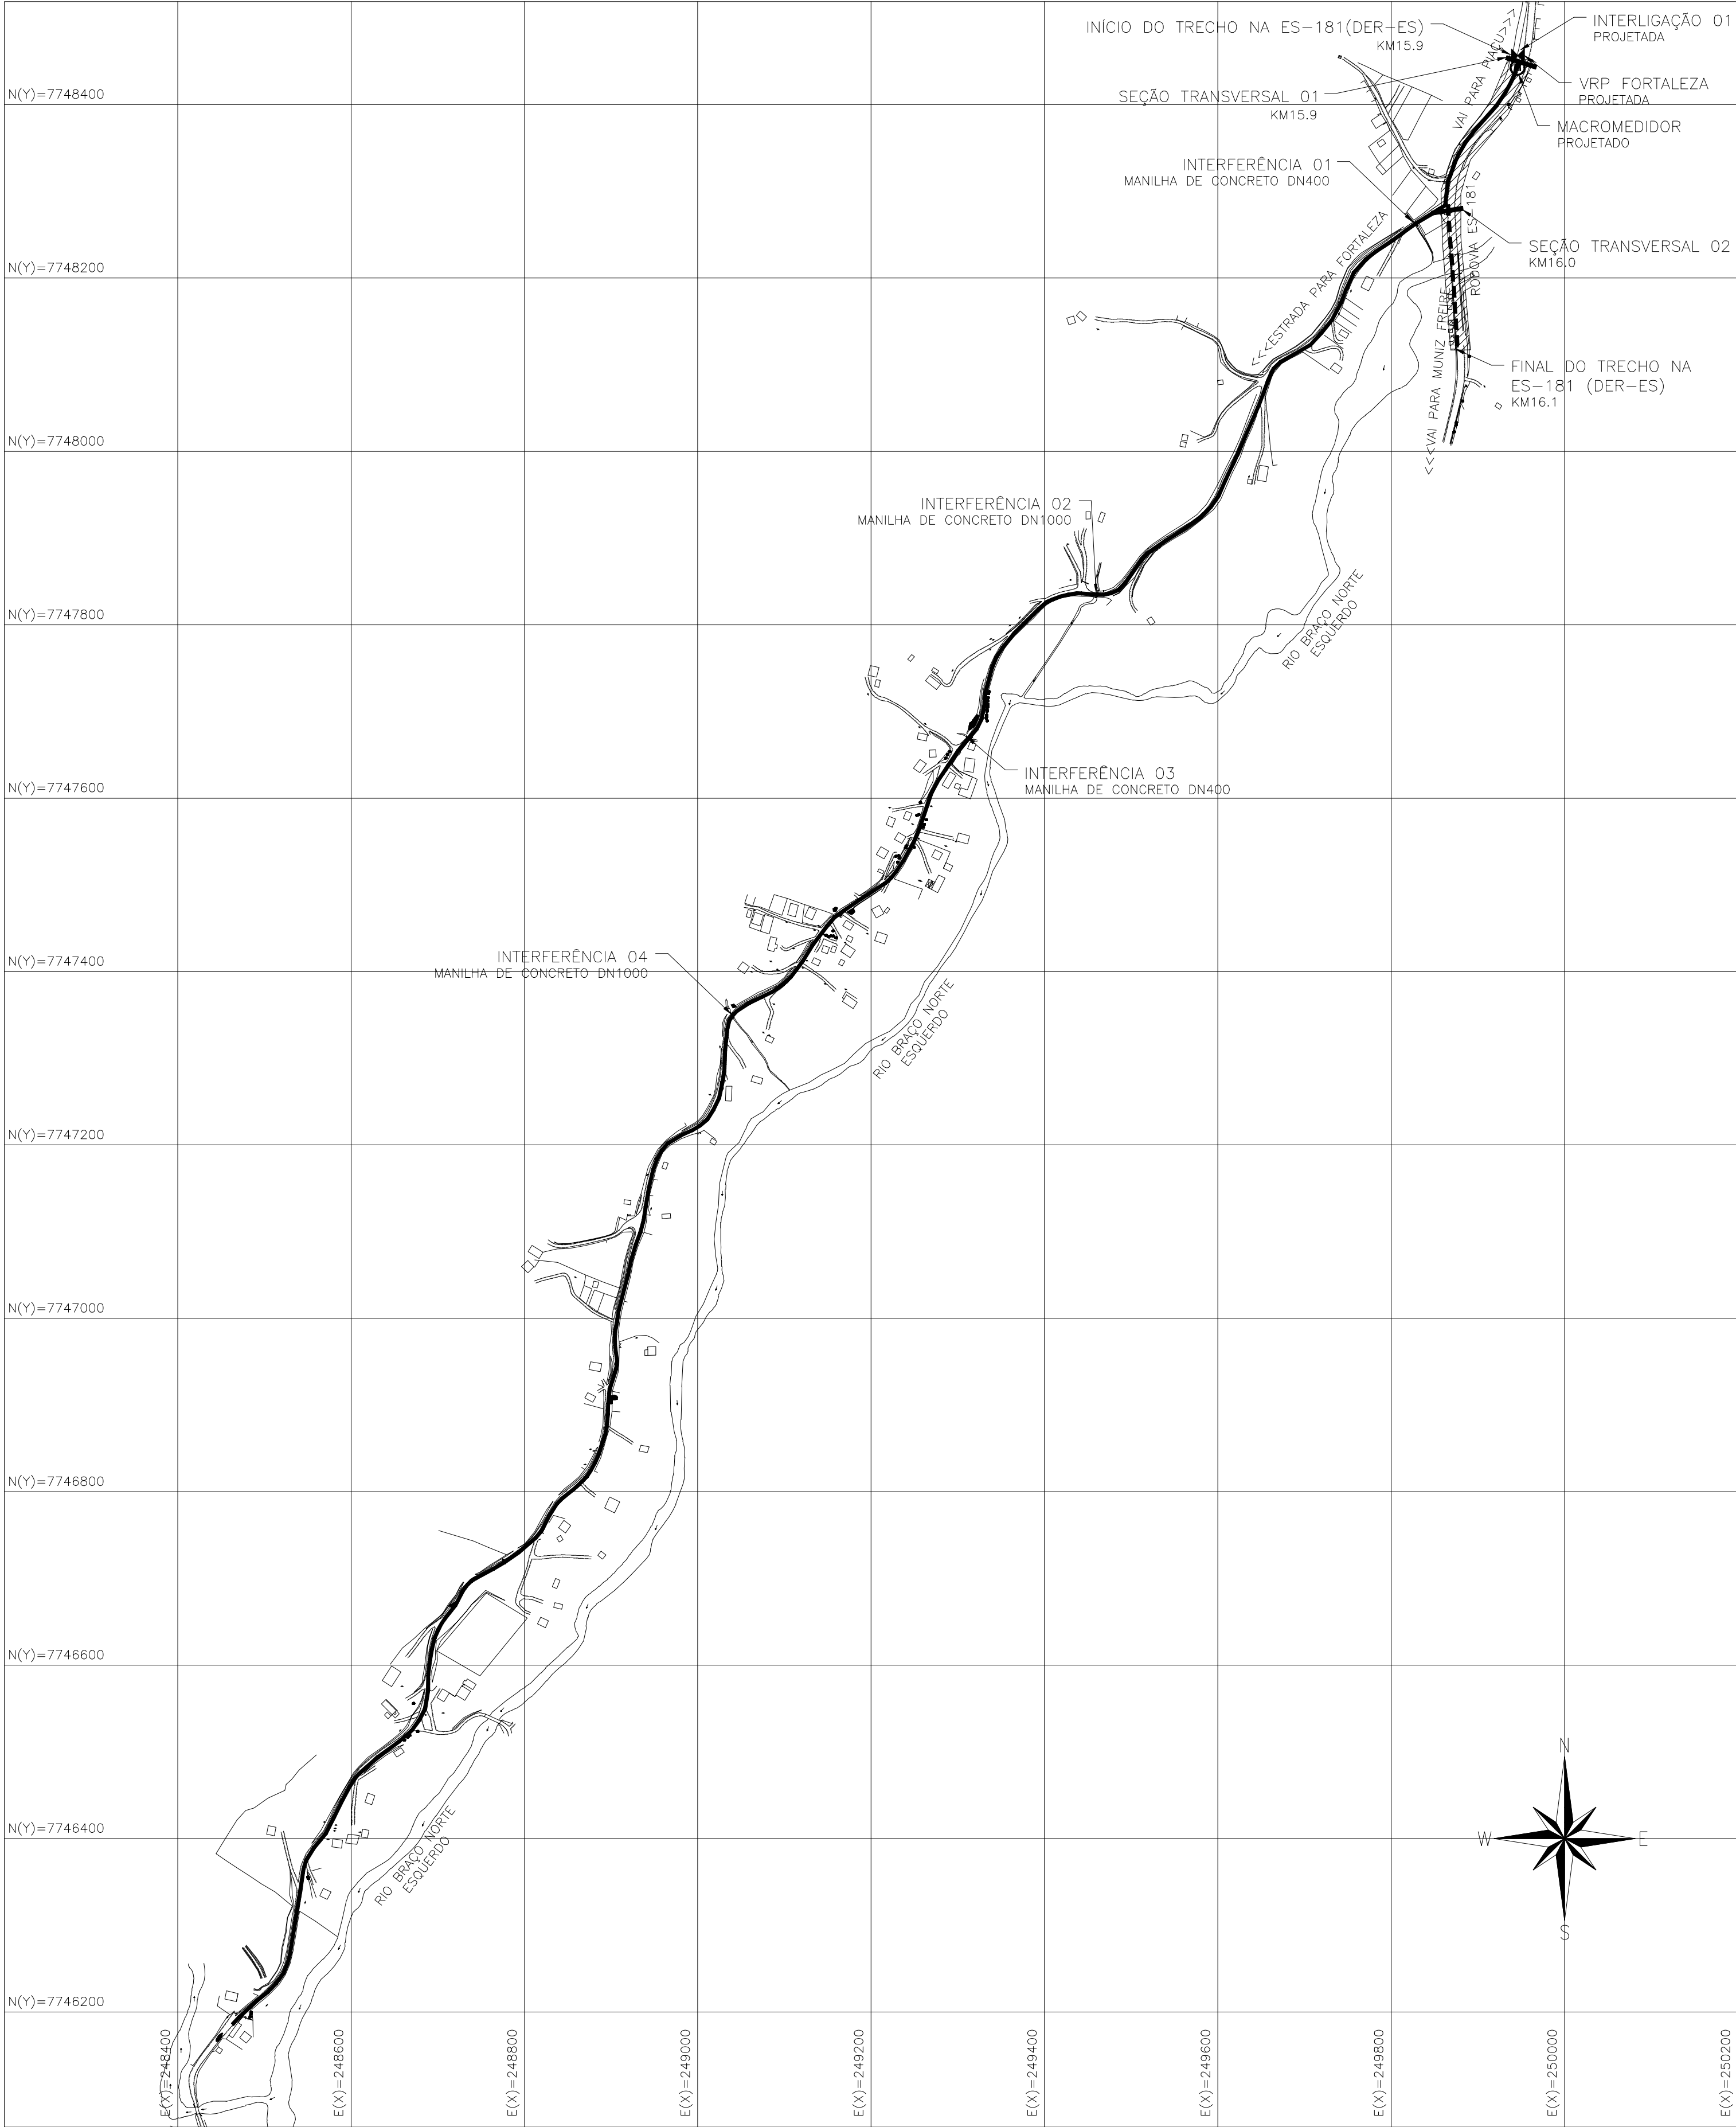

ESTE DESENHO É PROPRIEDADE DA
COMPANHIA ESPÍRITO SANTENSE DE
SANEAMENTO - CESAN E NÃO PODE
SER COPIADO SEM SUA AUTORIZAÇÃO.

								CANCELA E SUBSTITUI O DESENHO NÚMERO:		CENTRO DE DOCUMENTAÇÃO		EMITENTE:		EMISSÃO CESAN		DATAS		MUNICÍPIO: MUNIZ FREIRE DISTRITO: PIAÇU BAIRRO: FORTALEZA NOME DO EMPREENDIMENTO: AMPLIAÇÃO E MELHORIAS DO SAA PIAÇU TÍTULO: AAT FORTALEZA PROJETO HIDRAULICO PLANTA DE SITUAÇÃO							
										RECEBIDO: <u> / / </u> N° DOC.: <u> </u> ASS.: <u> </u> APROVAÇÃO CESAN: ASS.: <u> </u> MATR.: <u> </u> UNID.: <u> </u> DATA: <u> / / </u> ESTA APROVAÇÃO NÃO ISENTA A CONTRATADA DE SUAS RESPONSABILIDADES LEGAIS.		PROJETADO: <u> LÍVIA DE OLIVEIRA GANEM </u> COORDENADOR: <u> JULIO CESAR ALI GANEM </u> CREA: <u>030040/D</u> REGIÃO: <u>ES</u> DESENHO: <u> HORTENCIA </u> DATA: <u> FEV/17 </u> RESPONSÁVEL TÉCNICO: <u> JULIO CESAR ALI GANEM </u> CREA: <u>24918/D</u> REGIÃO: <u>MG</u> ART N°: <u> </u> DATA: <u> </u>		PROJETADO: <u> </u> CREA: <u> </u> DESENHADO: <u> </u> VERIFICADO: <u> </u> E-DPO ÉRICA ANDRADE REBOUÇAS DIVISÃO: <u> </u> E-DPO FLORENCE VASCONCELOS BRAGA SILVA GERÊNCIA: <u> </u> E-GPP NESTOR ALCIDES GORZA JÚNIOR											
NÚMEROS		TÍTULOS		N°		LOCAL		DISCRIMINAÇÃO		DES.		DIV.		GER.		DATA		ESCALA: <u> 1/5000 </u>		FOLHA: <u> 01/12 </u>		N° CESAN A-060-001-50-5-XX-0001		REV: 0.0	
PRINCIPAIS DESENHOS DE REFERÊNCIA								REVISÃO																	