
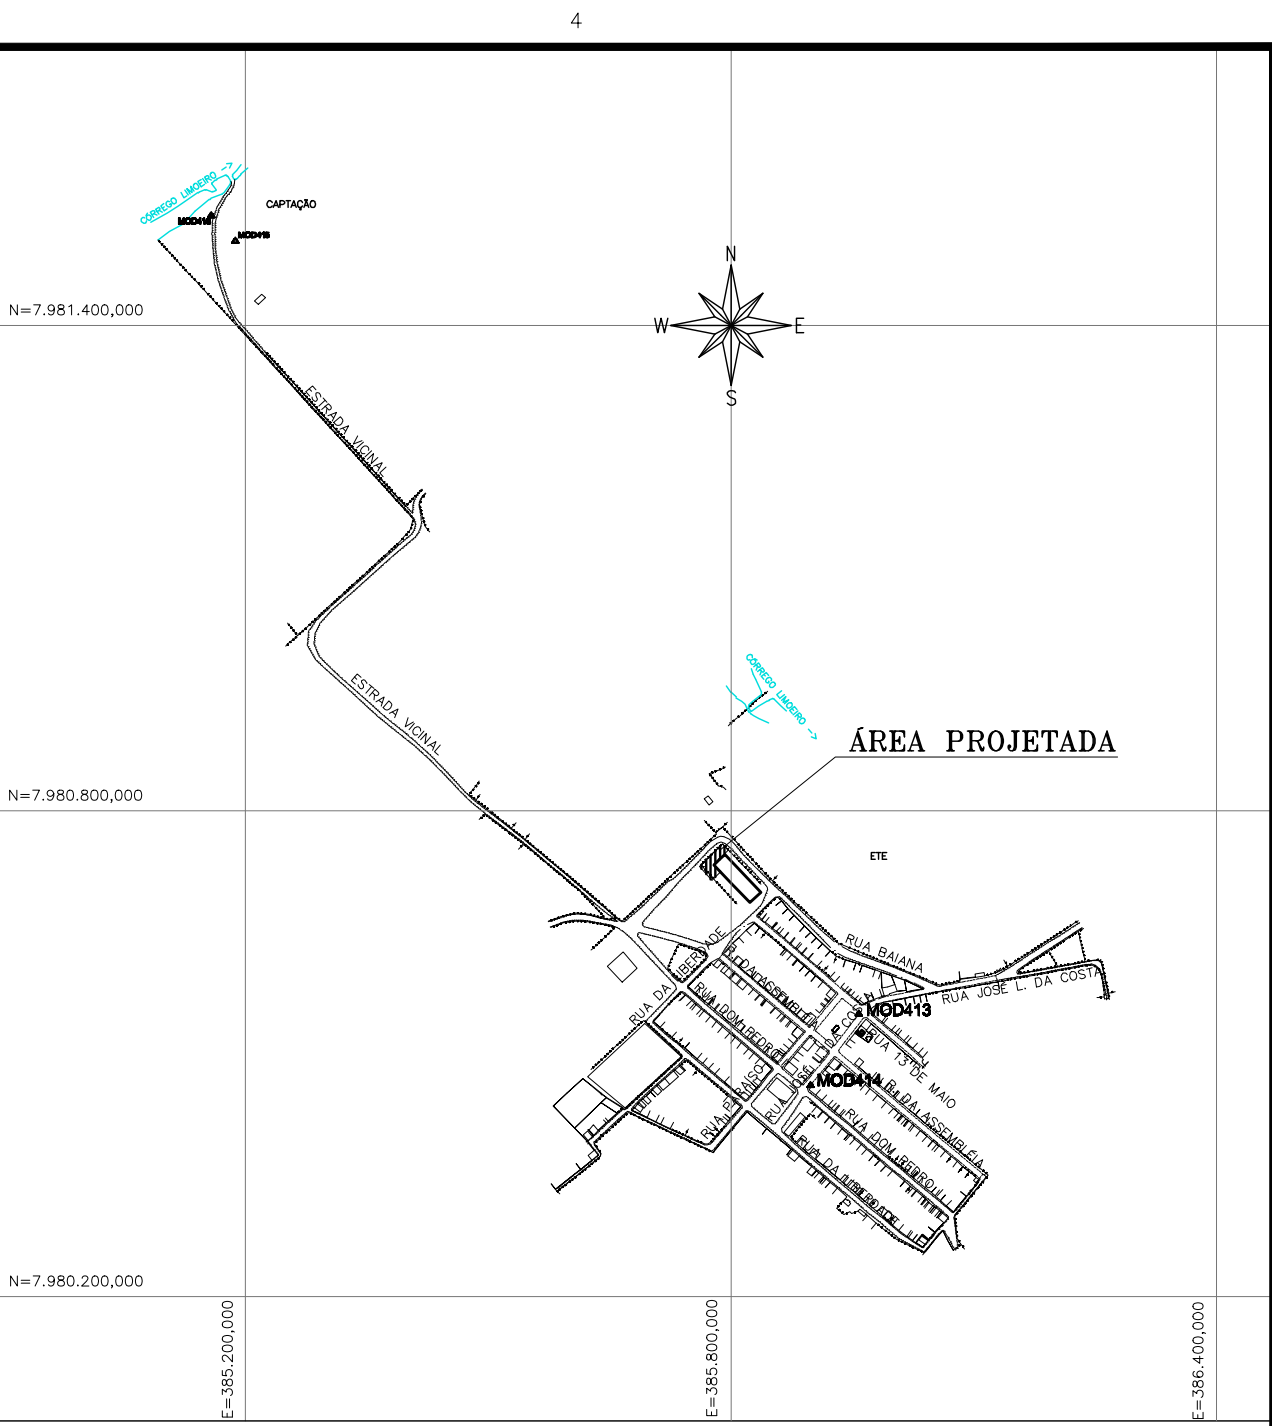


CONFIGURAÇÃO DE
PENAS P/ PLOTAGEM

COR	ESP.
1	07 0,1
2	07 0,2
3	07 0,3
4	07 0,4
5	07 0,5
6	07 0,6
7	07 0,25
8	07 0,09
9	07 0,15
140	140 0,15
162	162 0,15

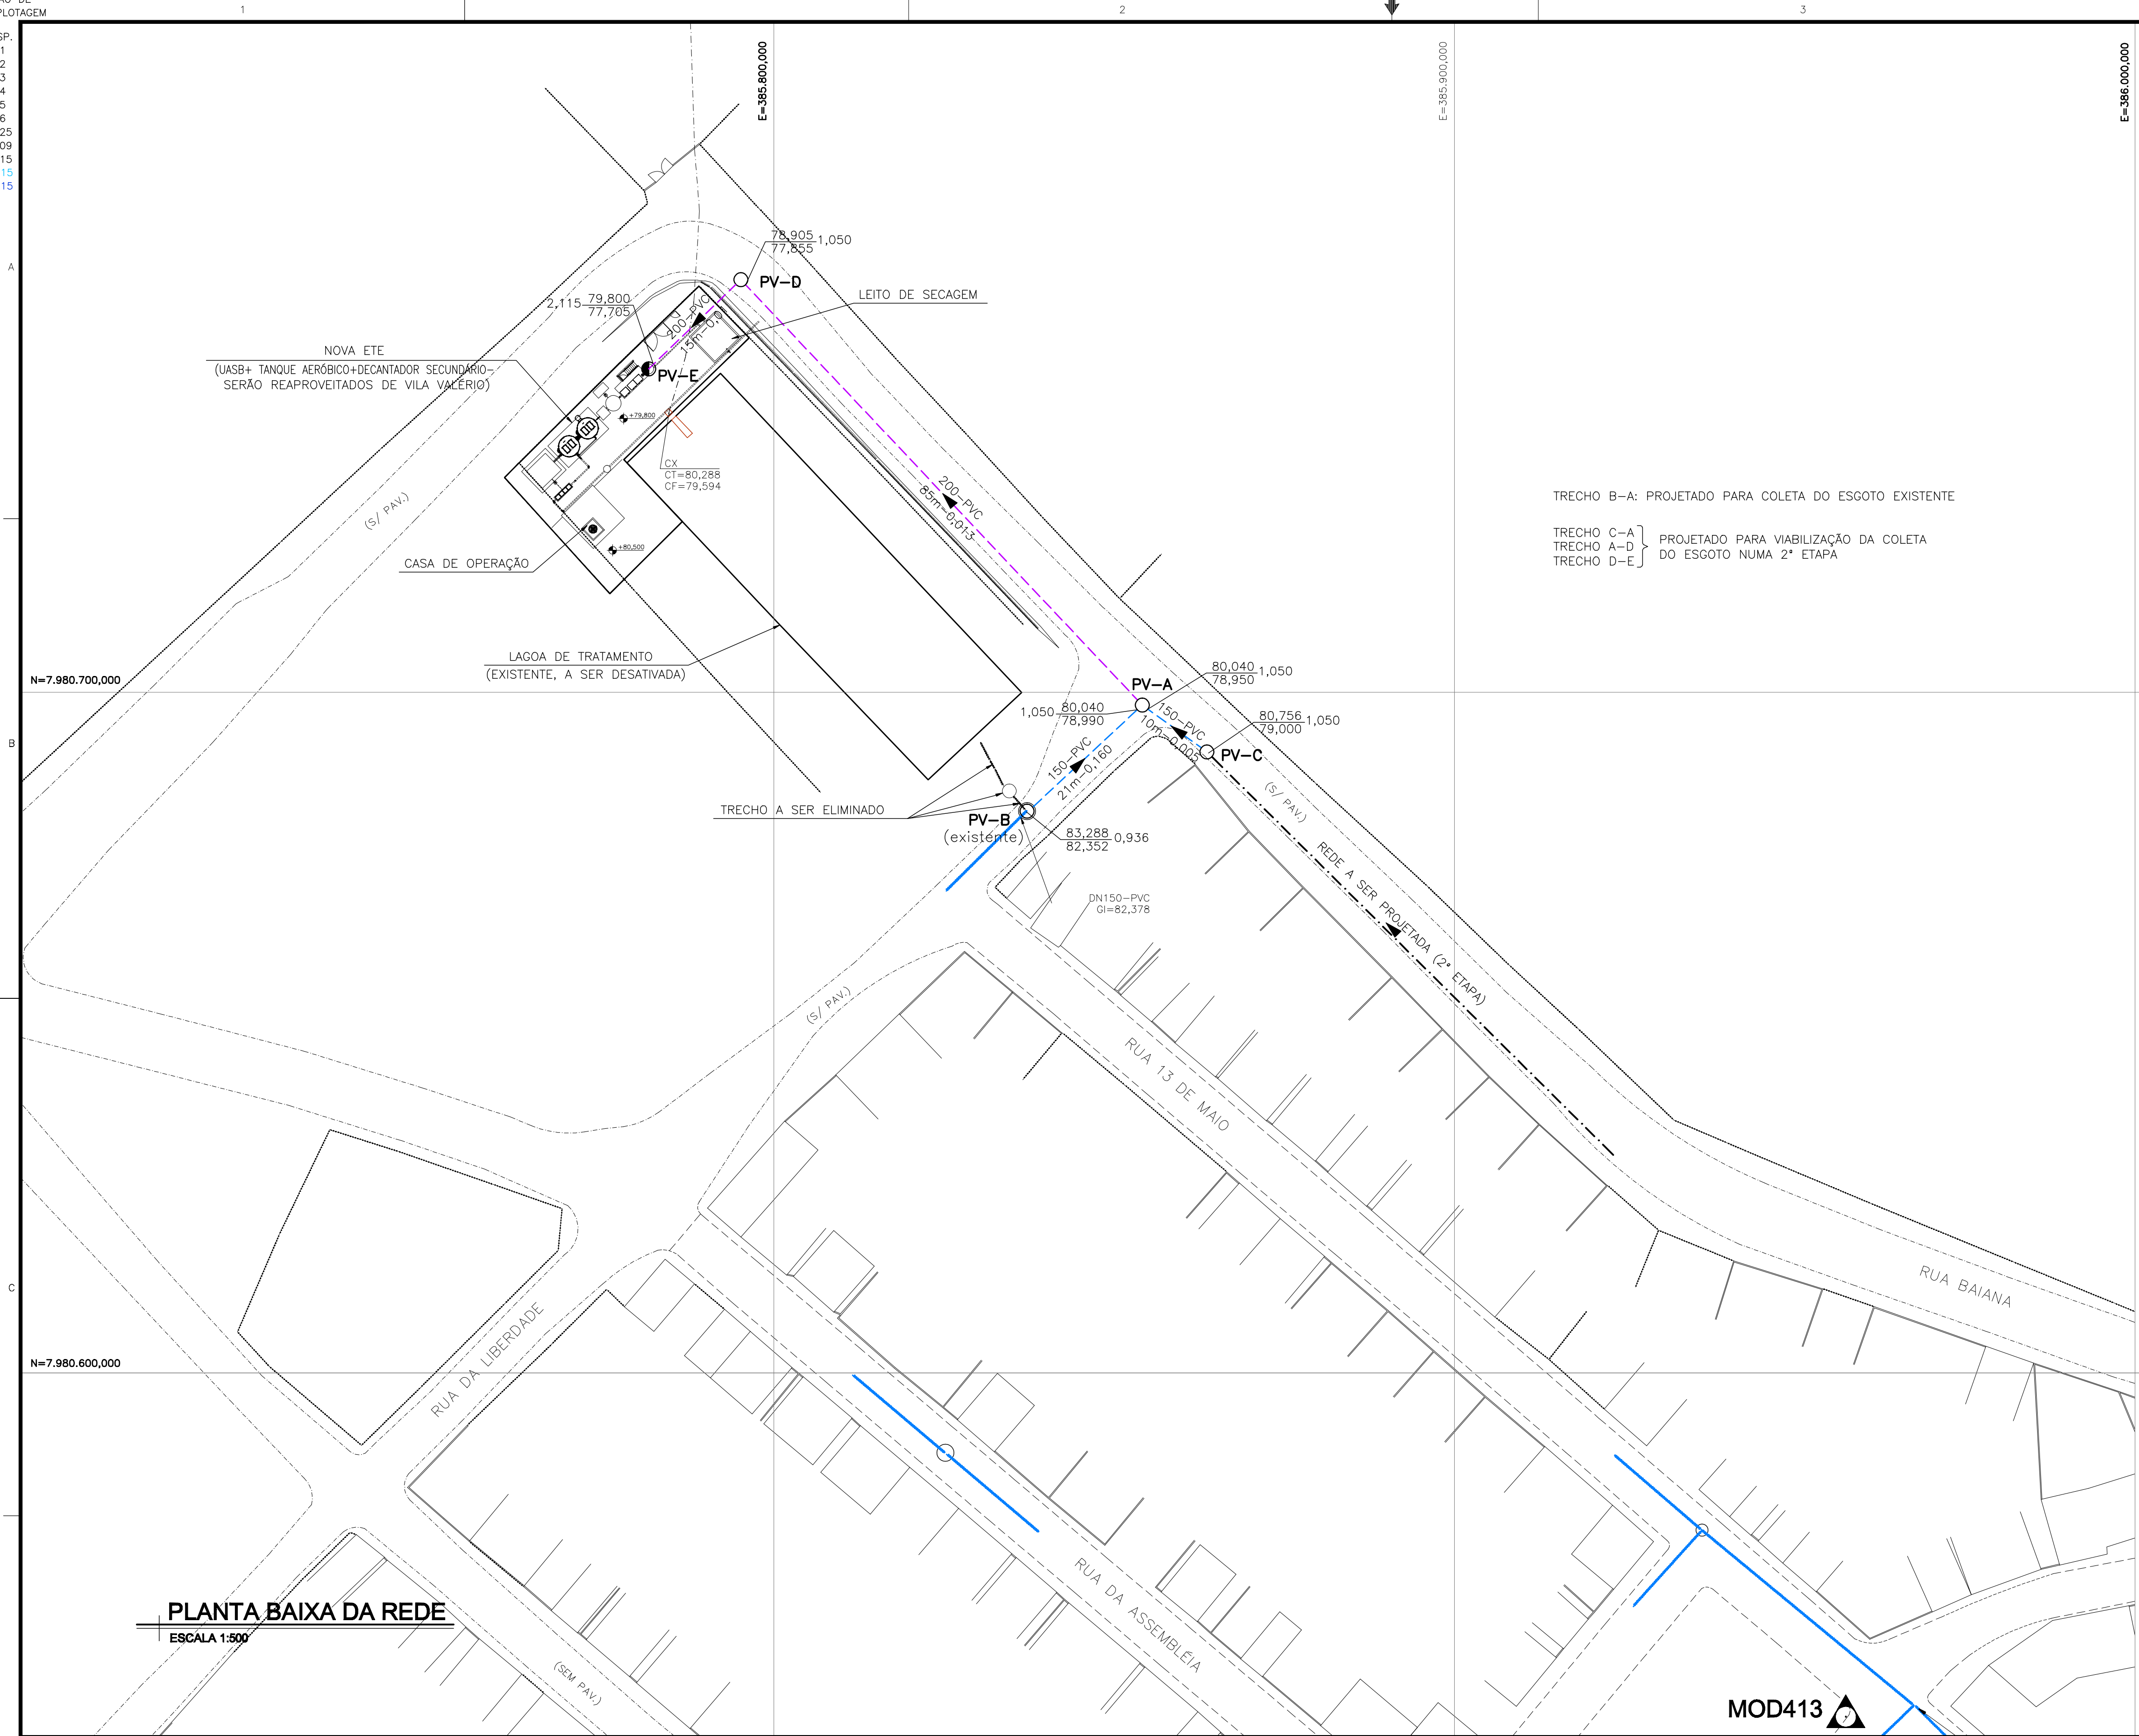

PLANTA DE LOCALIZAÇÃO

SEM ESCALA

LEGENDA:

○	PV Ø0,60 (h<1,20)	---	REDE A SER PROJETADA (2ª ETAPA)
●	PV Ø1,00 (1,20<h<2,50)	—▶—	REDE PROJETADA- DN 150mm
●	PV Ø1,20 (h>2,50)	—▶—	REDE PROJETADA- DN 200mm

OBSERVAÇÃO:
O UASB+TANQUE AERÓBICO+DECANTADOR SECUNDÁRIO SERÃO REAPROVEITADOS DE VILA VALÉRIO (SISTEMA MIZUMO).

ESTE DESENHO É PROPRIEDADE DA
COMPANHIA ESPÍRITO SANTENSE DE
SANEAMENTO – CESAN E NÃO PODE
SER COPIADO SEM SUA AUTORIZAÇÃO.

PRINCIPAIS DESENHOS DE REFERÊNCIA		REVISÃO		CANCELA E SUBSTITUI O DESENHO NÚMERO:		CENTRO DE DOCUMENTAÇÃO		EMITENTE:		EMISSÃO CESAN		DATAS	
						RECEBIDO: / /		PROJETADO:		JOSÉ CELSO MOTA		JUN/17	
						Nº DOC.: ASS.:		COORDENADOR:				JUN/17	
						APROVAÇÃO CESAN:		CREA: REGIÃO:		CAROLINA BOLZAN		JUN/17	
						ASS.: MATR.:		DESENHO:		VERIFICADO:		JUN/17	
						UNID.: DATA: / /		Nº DES. PROJETISTA:		JOSÉ CELSO MOTA		JUN/17	
						ESTA APROVAÇÃO NÃO ISENTA A CONTRATADA DE SUAS RESPONSABILIDADES LEGAIS.		RESPONSÁVEL TÉCNICO:		E-DPE CARINA DA ROSS REZENDE		JUN/17	
								CREA: REGIÃO: ART Nº: DATA:		GERÊNCIA:		JUN/17	
										E-GPP NESTOR GORZA JUNIOR			

MUNICÍPIO: PEDRO CANÁRIO			DISTRITO: FLORESTA DO SUL			BAIRRO:				
NOME DO EMPREENDIMENTO: AMPLIAÇÃO DO SISTEMA DE ESGOTAMENTO SANITÁRIO										
TÍTULO: REDE COLETORA DE ESGOTO—FLORESTA DO SUL PLANTA BAIXA E PLANTA DE LOCALIZAÇÃO										
ESCALA:	INDICADA	FOLHA:	01/16	Nº CESAN	B-006-001-94-5-XX-0001				REV:	01