


1
2
3
4
5
6
7
8
9
10
11
12
13
14
15

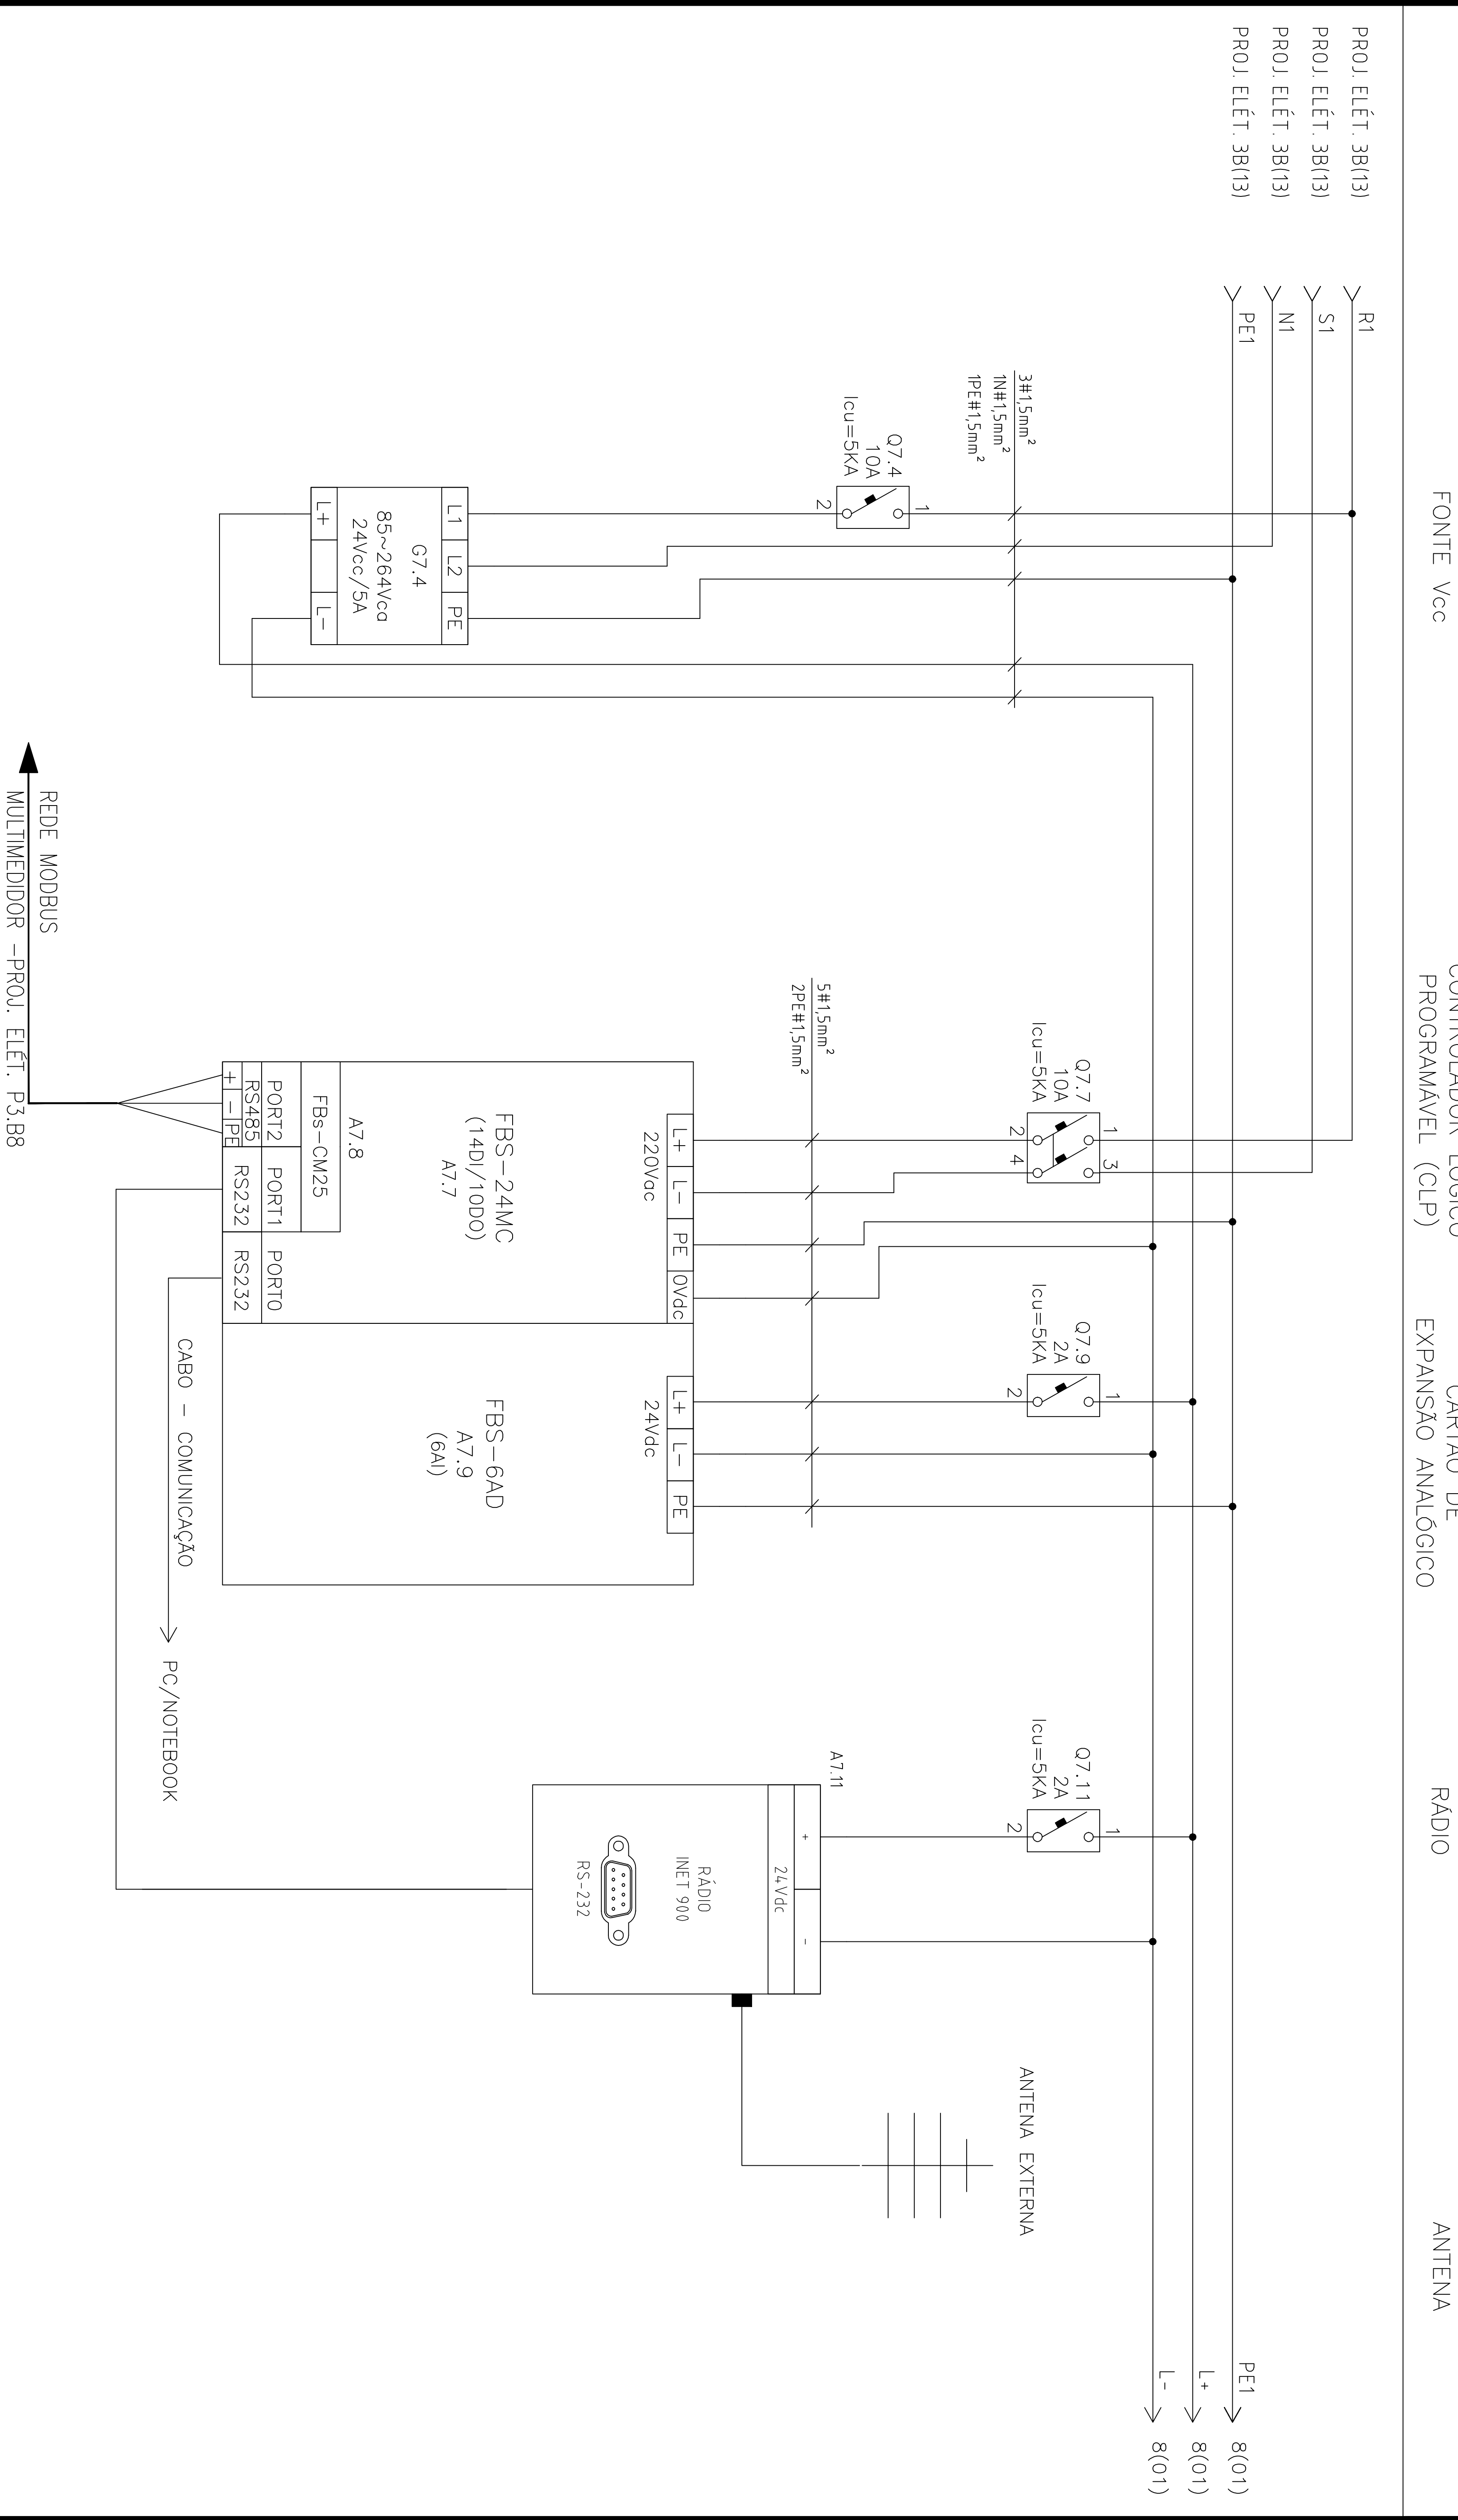

EMITENTE:			
PROJETOADO:		COORDENADOR:	
FRANCO QUELUCCI VALE		JULIO CESAR ALI GANEM	
CREA: 026220/D	REGIÃO: ES	CREA: 24918/D	REGIÃO: 24918/D
DESENHO: _____	EMANOEL LIQUER	Nº DES. PROJETISTA:	
DATA: SET/16	_____	_____	
RESPONSÁVEL TÉCNICO: FRANCO QUELUCCI VALE			
CREA: 026220/D	REGIÃO: ES	ART Nº: _____	DATA: SET/16

PROJETOADO:		EMISSÃO CESAN		DATAS	
CREA: _____					
DESENHADO: _____					
VERIFICADO: _____		E-DPO WELLINGTON LIMA			
DIVISÃO: _____		E-DPO FLORENCE VASCONCELOS BRAGA SILVA			
GERÊNCIA: _____		E-GPP NESTOR ALCIDES GORZA JUNIOR			

			
MUNICÍPIO: FUNDÃO	DISTRITO: DIVERSOS	BAIRRO: TIMBUI	
NOME DO EMPREENDIMENTO: SISTEMA DE ABASTECIMENTO DE ÁGUA DO INTERIOR			
TÍTULO: ANÁLISE OPERACIONAL DO SISTEMA DE TIMBUI – BOOSTER CIDADE NOVA DA SERRA			
PROJETO DE AUTOMAÇÃO – CENÁRIO 1 (EMERGENCIAL)			
ALIMENTAÇÕES DA FONTE Vcc, DO CLP E DO RADIO			
ESCALA: SEM ESCALA	FOLHA: 07/13	Nº CESAN	
		C-034-000-60-6-XX-0013	REV.: 0.A