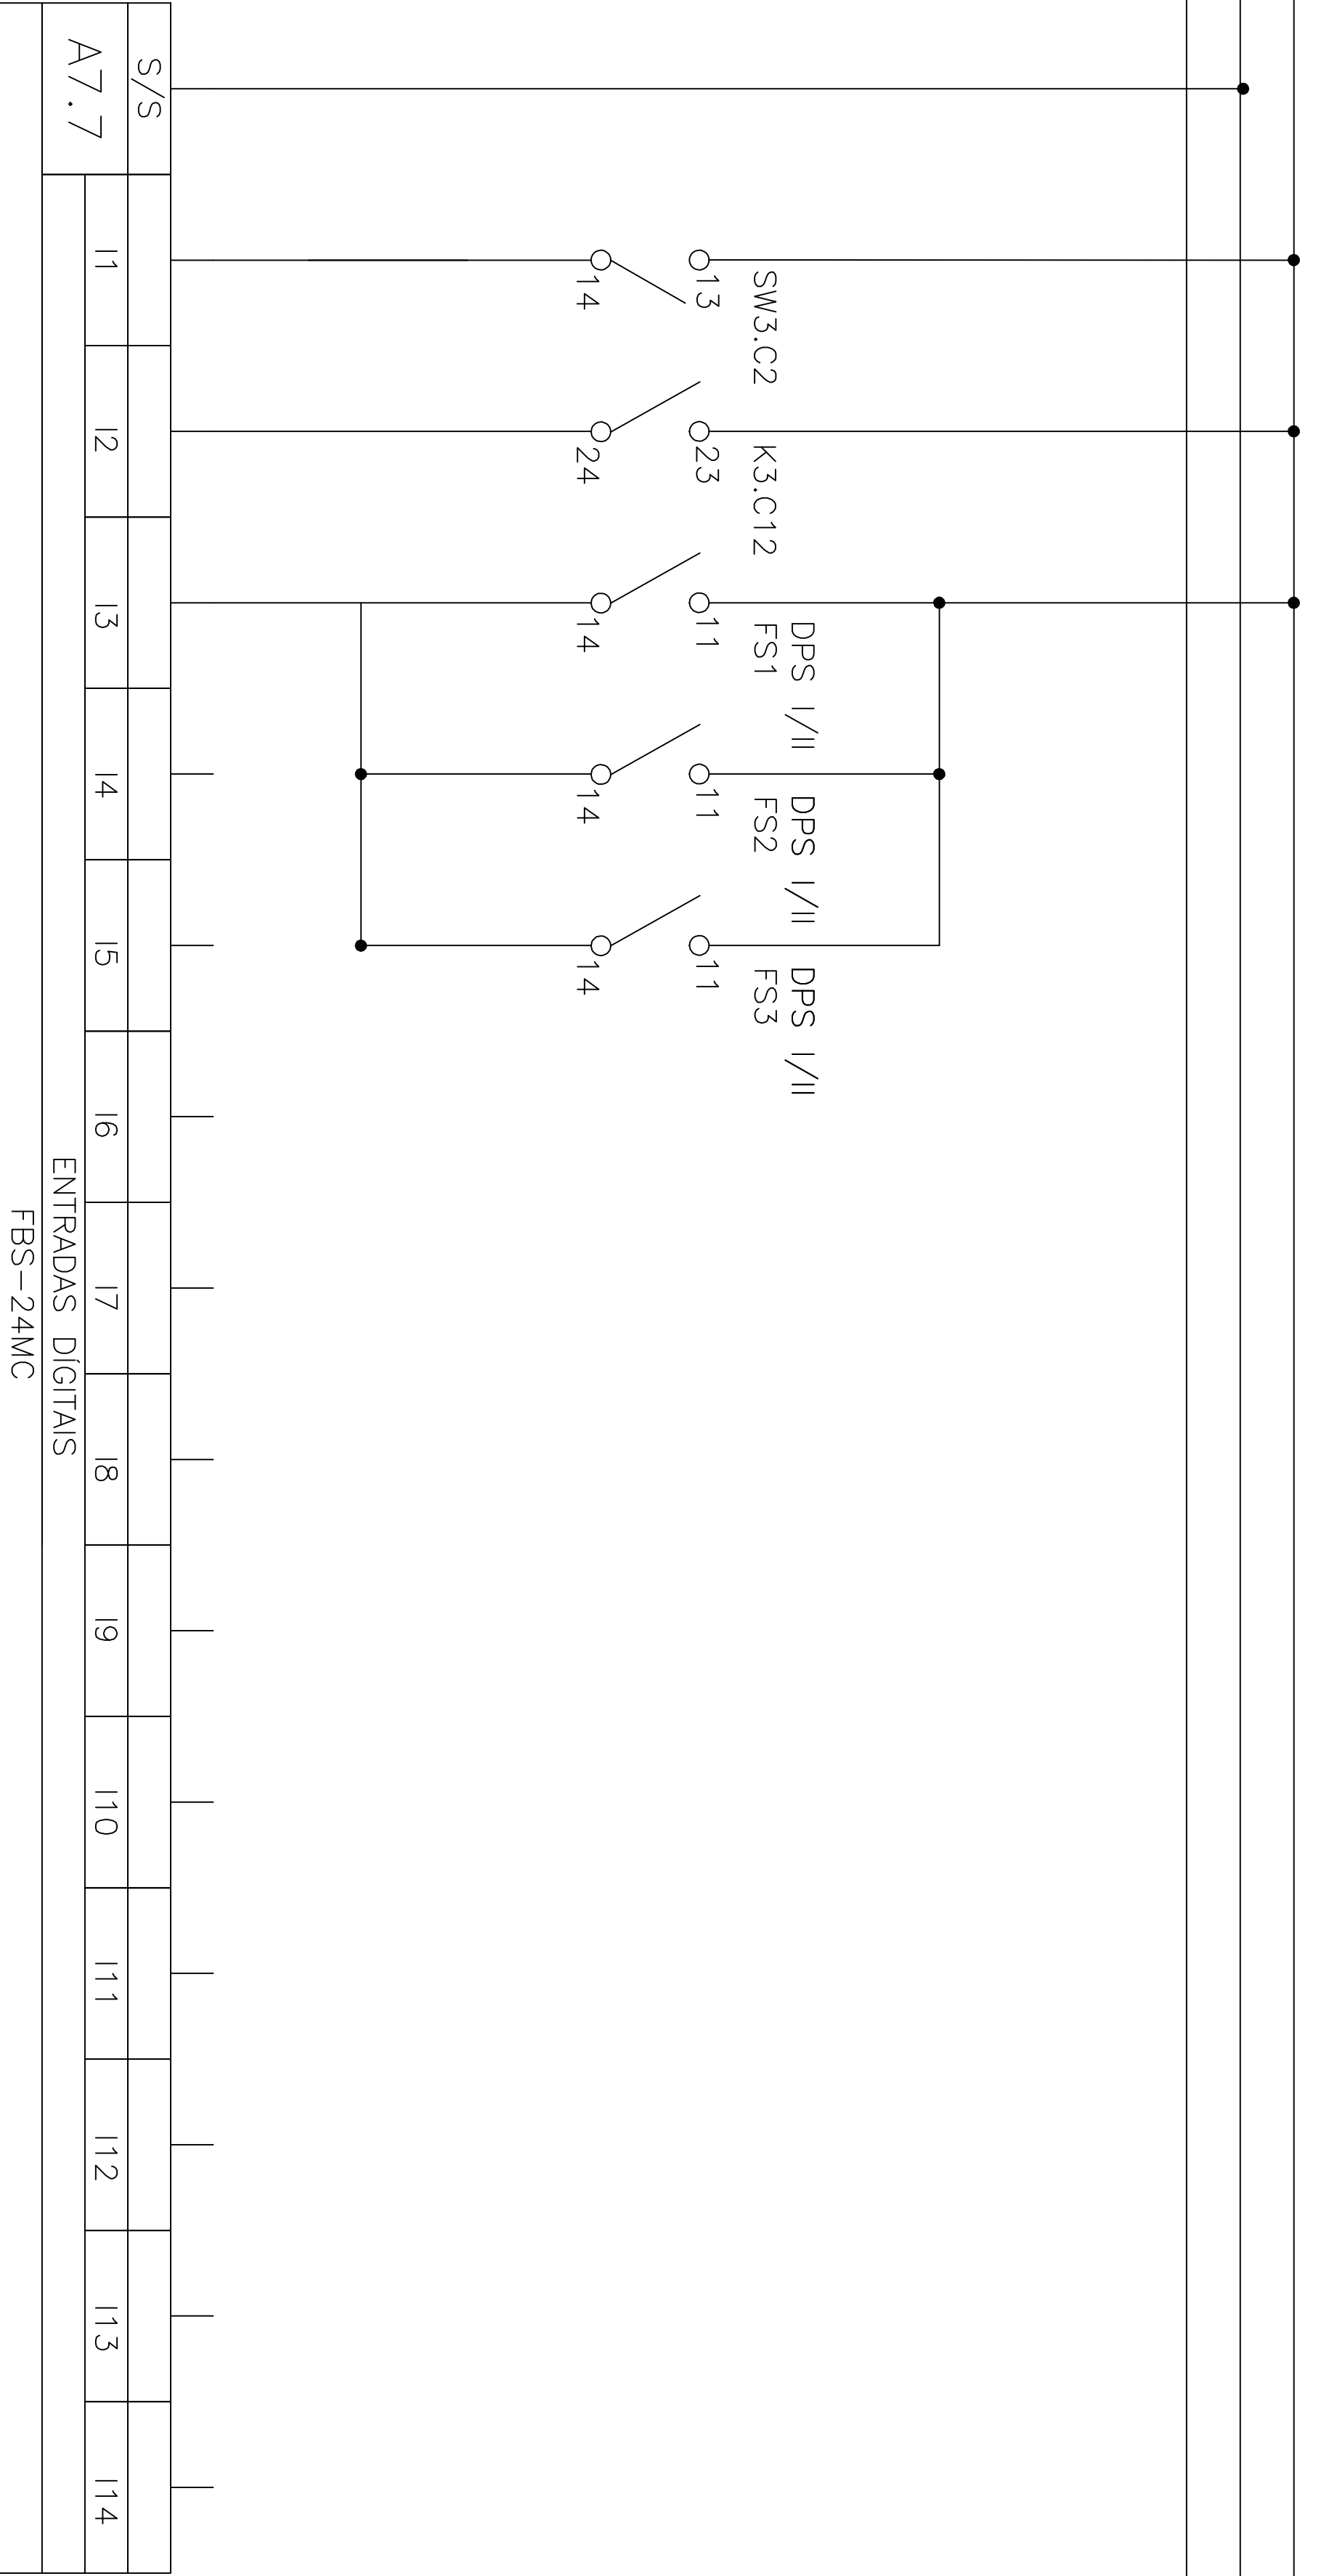


1				2				3				4				5				6				7				8				9				10				11				12				13				14				15			
ENTRADAS DIGITAIS DO CONTROLADOR LÓGICO PROGRAMÁVEL	
7(15) > L+ 7(15) > L- 7(15) > PE1															L+ > 9(01) L- > 9(01) PE1 > 9(01)	
	
S/S															A7.7	
ENTRADAS DIGITAIS	
FBS – 24MC	
ABERTURA DO PAINEL QA	
MOTOBOMBA ACIONADA MB	
SINALIZAÇÃO DPS I/II	
RESERVA	
RESERVA	
RESERVA	
RESERVA	
RESERVA	
RESERVA	
RESERVA	
RESERVA	
RESERVA	
RESERVA	

EMITENTE:				EMISSÃO CESAN				DATAS			
PROJETADO: FRANCO QUELUCCI VALE				COORDENADOR: JULIO CESAR ALI GANEM							
CREA: 026220/D REGIÃO: ES				CREA: 24918/D REGIÃO: 24918/D							
DESENHO: EMANOEL LIQUER				Nº DES. PROJETISTA:							
DATA: SET/16											
RESPONSÁVEL TÉCNICO: FRANCO QUELUCCI VALE											
CREA: 026220/D REGIÃO: ES ART Nº: DATA: SET/16											

MUNICÍPIO: FUNDÃO			DISTRITO: DIVERSOS			BAIRRO: TIMBUÍ		
NOME DO EMPREENDIMENTO: SISTEMA DE ABASTECIMENTO DE ÁGUA DO INTERIOR								
TÍTULO: ANÁLISE OPERACIONAL DO SISTEMA DE TIMBUÍ – BOOSTER CIDADE NOVA DA SERRA								
PROJETO DE AUTOMAÇÃO – CENÁRIO 1 (EMERGENCIAL)								
ENTRADAS DIGITAIS								
ESCALA: SEM ESCALA			FOLHA: 08/13			Nº CESAN		
						C-034-000-60-6-XX-0014		
						REV: 0,0		