


1	2	3	4	5	6	7	8	9	10	11	12	13	14	15
---	---	---	---	---	---	---	---	---	----	----	----	----	----	----

ENTRADAS ANALÓGICAS DO CONTROLADOR LÓGICO PROGRAMÁVEL

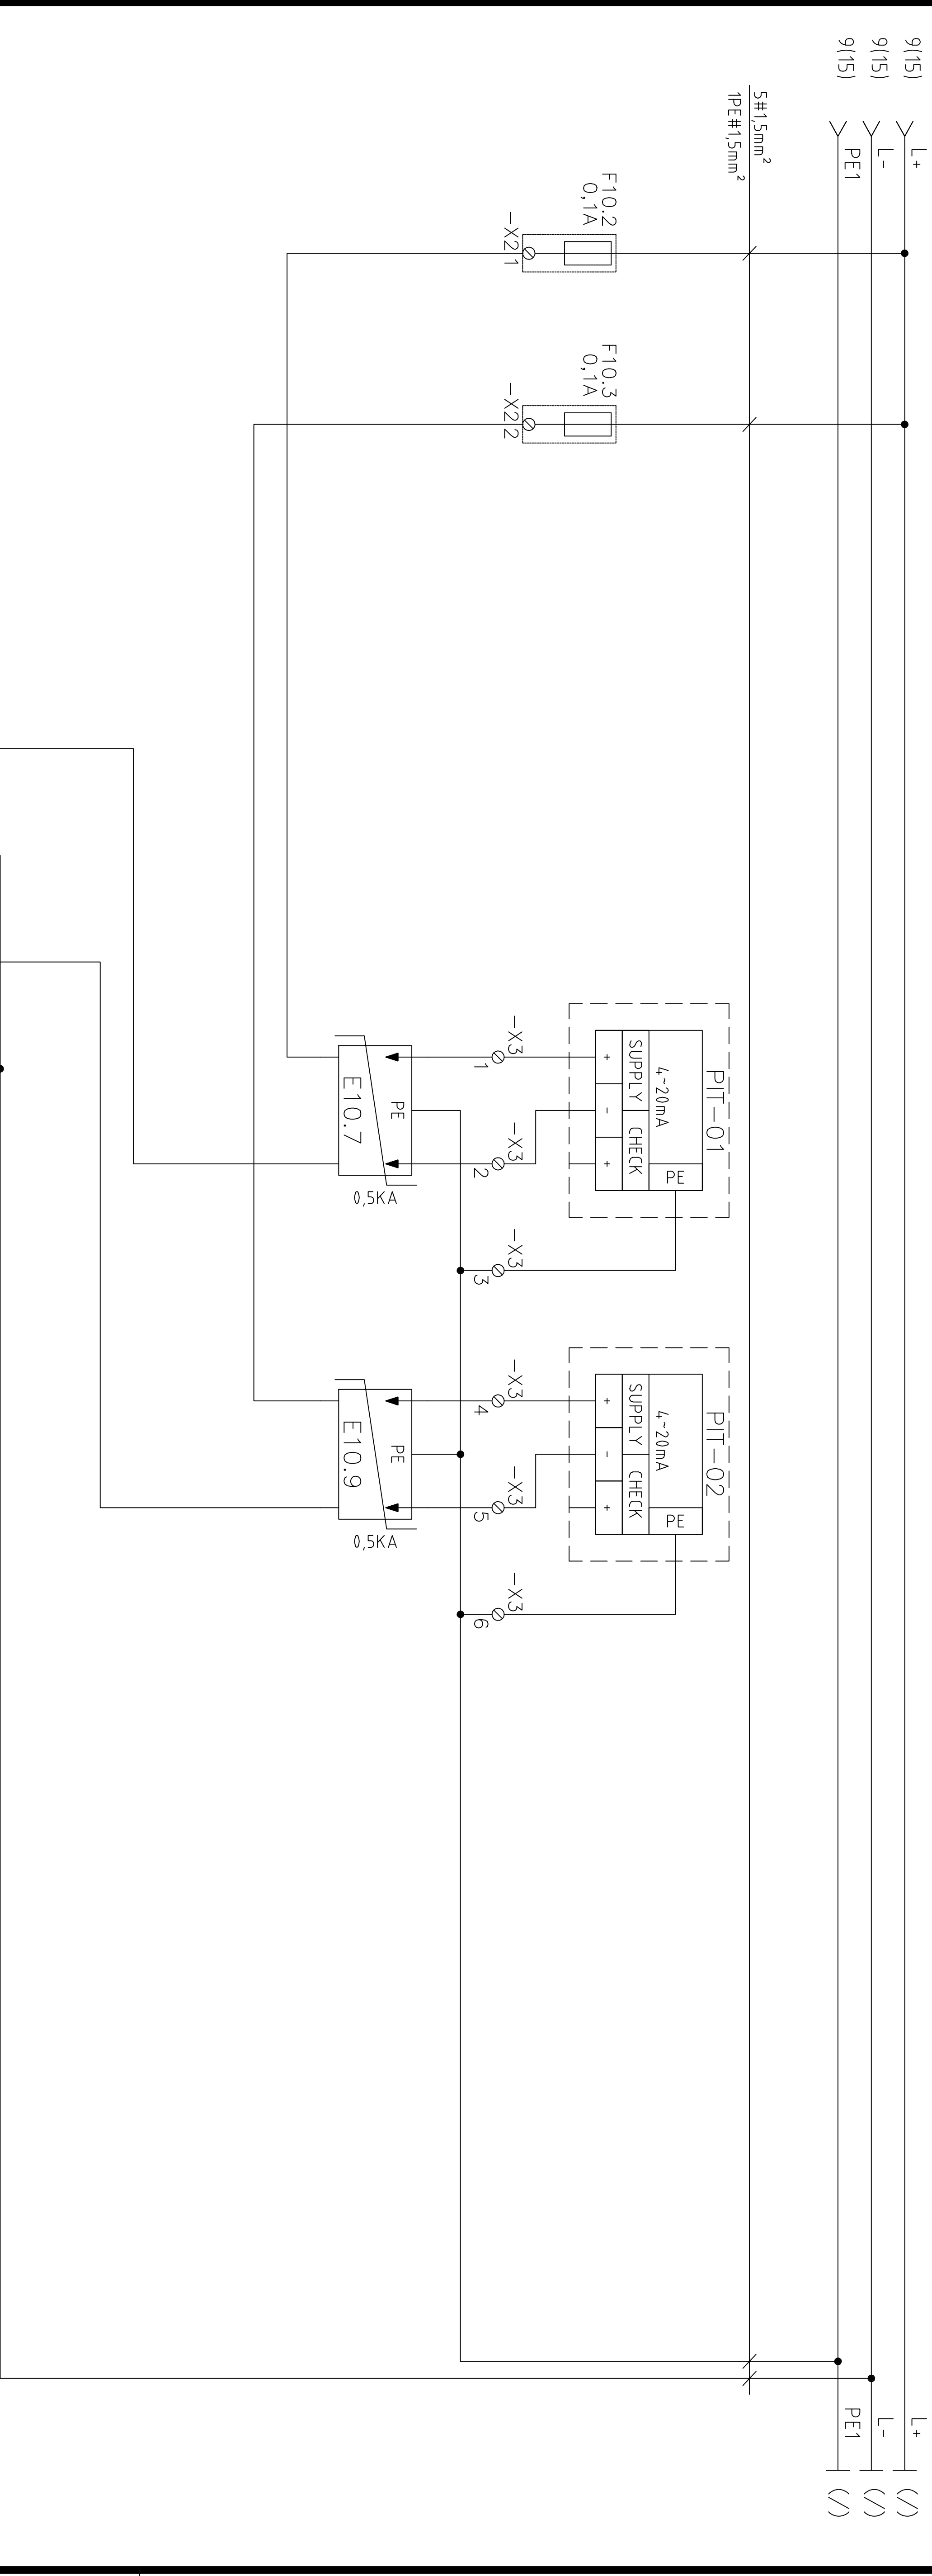

TRANSMISSOR_DE_PRESSÃO PIT-01-SUCÇÃO_MB01						TRANSMISSOR_DE_PRESSÃO PIT-02-RECALQUE_MB01						RESERVA			RESERVA			RESERVA		
RESERVA						RESERVA						RESERVA			RESERVA			RESERVA		

EMITENTE:			PROJETO:			EMISSÃO			CESAN			DATAS		
PROJETADO:			COORDENADOR:											
FRANCO QUELUCCI VALE			JULIO CESAR ALI GANEM											
CREA: 026220/D REGIÃO: ES			CREA: 24918/D REGIÃO: 24918/D											
DESENHO: EMANOEL LIQUER			Nº DES. PROJETISTA:											
DATA: SET/16														
RESPONSÁVEL TÉCNICO: FRANCO QUELUCCI VALE														
CREA: 026220/D REGIÃO: ES			ART Nº:			DATA: SET/16								
PROJETO:			CREA:											
DESENHADO:														
VERIFICADO:			E-DPO WELINGTON LIMA											
DIVISÃO:			E-DPO FLORENCE VASCONCELOS BRAGA SILVA											
GERÊNCIA:			E-GPP NESTOR ALCIDES GORZA JUNIOR											
MUNICÍPIO: FUNDÃO			DISTRITO: DIVERSOS			BAIRRO: TIMBUI								
NOME DO EMPREENDIMENTO: SISTEMA DE ABASTECIMENTO DE ÁGUA DO INTERIOR														
TÍTULO: ANÁLISE OPERACIONAL DO SISTEMA DE TIMBUI – BOOSTER CIDADE NOVA DA SERRA														
PROJETO DE AUTOMAÇÃO – CENÁRIO 1 (EMERGENCIAL)														
ENTRADAS ANALÓGICAS														
ESCALA: SEM ESCALA			FOLHA: 10/13			Nº CESAN			C-034-000-60-6-XX-0016			REV: 0,0		

ESTE DESENHO É PROPRIEDADE DA
COMPANHIA ESPÍRITO SANTENSE DE
SANEAMENTO – CESAN E NÃO PODE
SER COPIADO SEM SUA AUTORIZAÇÃO.