
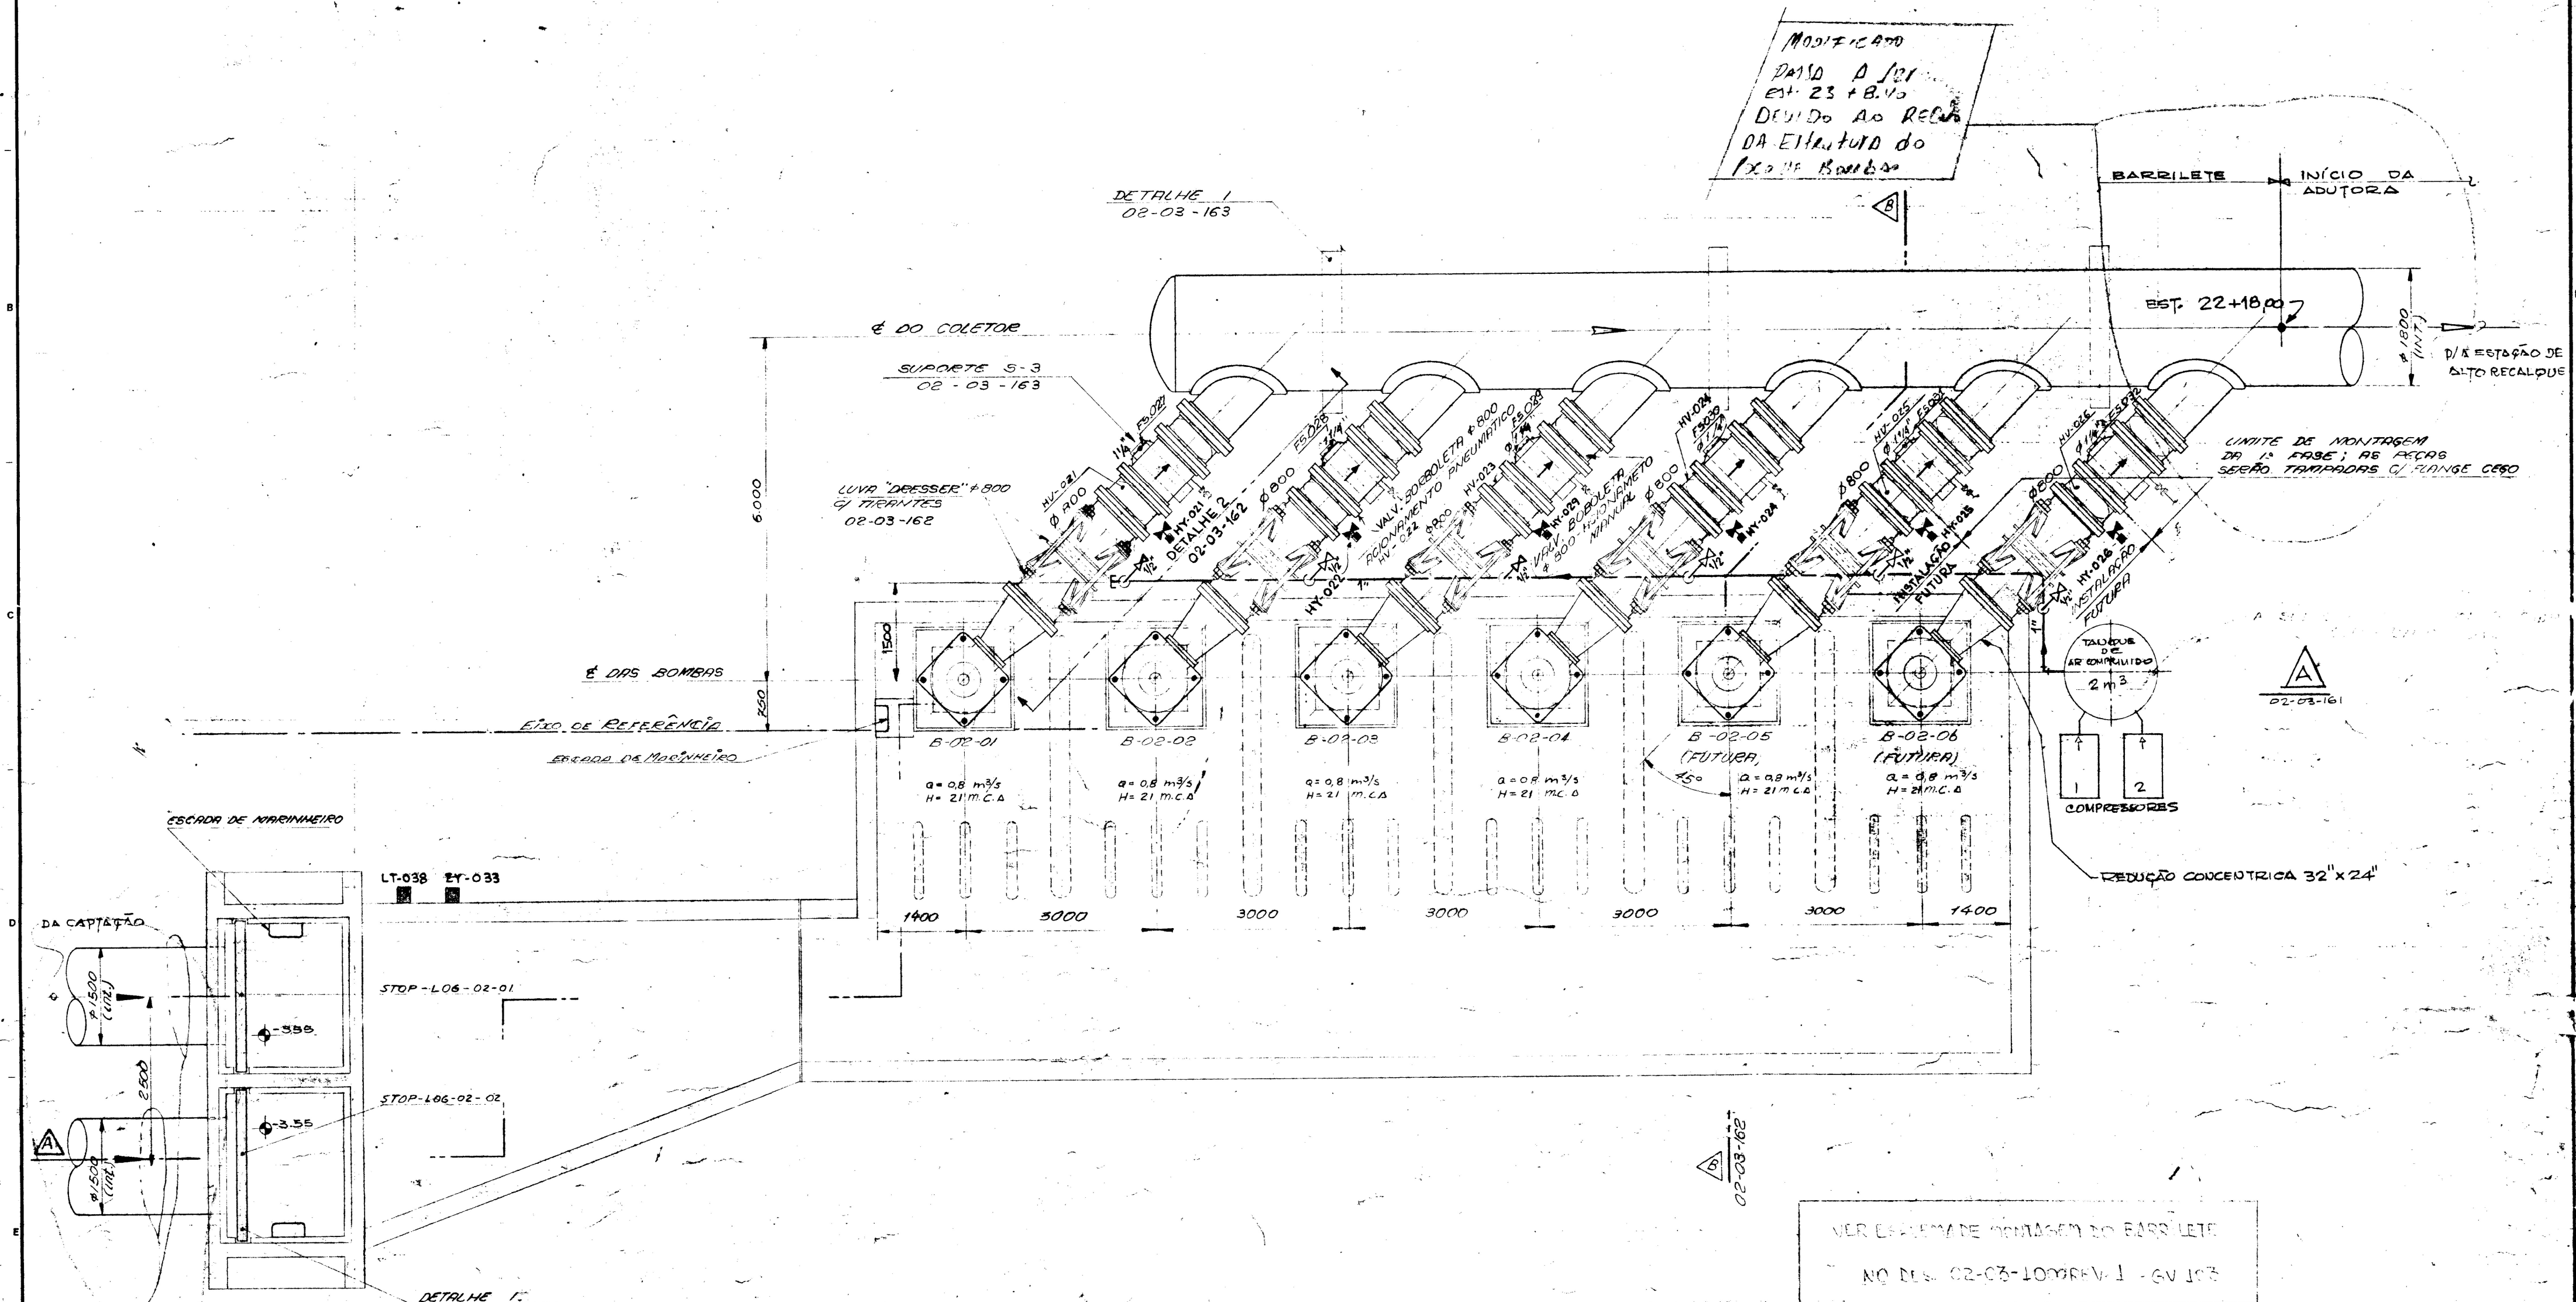


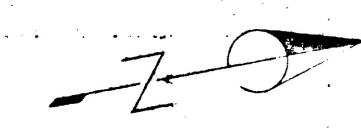

PLANTA

APROVADO P/ CONSTRUÇÃO

SERETE S.A. - ENGENHARIA

5000.20.7.023

NOTAS

6					02-06-100	ESTACAO DE BAIXO RECALQUE - FLUXOGRAMA
5					02-03-163	EQUIP. MECANICO E TUBULACAO - SUPORTES
4	REVISÕES GERAIS	11/11/72	any		02-03-162	CORTES B-B e DETALHES
3	ADICIONADO COMPRESSORES	14/11/72	any		02-03-161	CORTE A-A e DETALHES
2	ADICIONADOS LINHA DE AR COMPRIMIDO, VALVULAS SOLENOIDE E INSTRUMENTOS	03-04-73	any		02-02-102	POCO DAS BOMBAS-FORMAS-CORTES
1	REVISÃO GERAL	23-02-73	any		02-02-101	POCO DAS BOMBAS-FORMAS-PLANTA-CORTE E DET.
Nº	DISCRIMINAÇÃO	DATA	DES.	VER.	APR.	NUMERO

- 1)-TODAS AS DIMENSÕES ESTÃO EM MM -
2)-TODAS AS VÁLVULAS PARA AR COMPRIMIDO SERÃO DO TIPO GAVETA, SERIE 600 - $\phi 1/2"$, DE AÇO CARBONO -
3)-TODA TUBULACAO PARA AR COMPRIMIDO SERA DE AÇO GALVANIZADO - CLASSE 150 LBS. $\phi 1 1/2"$

ESCALA:	1:50	DATA:	
PROJETADO		12.12.72	
DESENHADO		12/12/72	
VERIFICADO			
APROVADO			
APROVADO			

CESAN		COMPANHIA ESPIRITO SANTENSE DE SANEAMENTO	
		ABASTECIMENTO DE ÁGUA-VITÓRIA	
		ESTACAO DE BAIXO RECALQUE	
		EQUIPAMENTO MECANICO, TUBULACAO E INSTRUMENTACAO - PLANTA	
CONTRATO Nº 376-01		Nº 02-03-160	REV. 5