




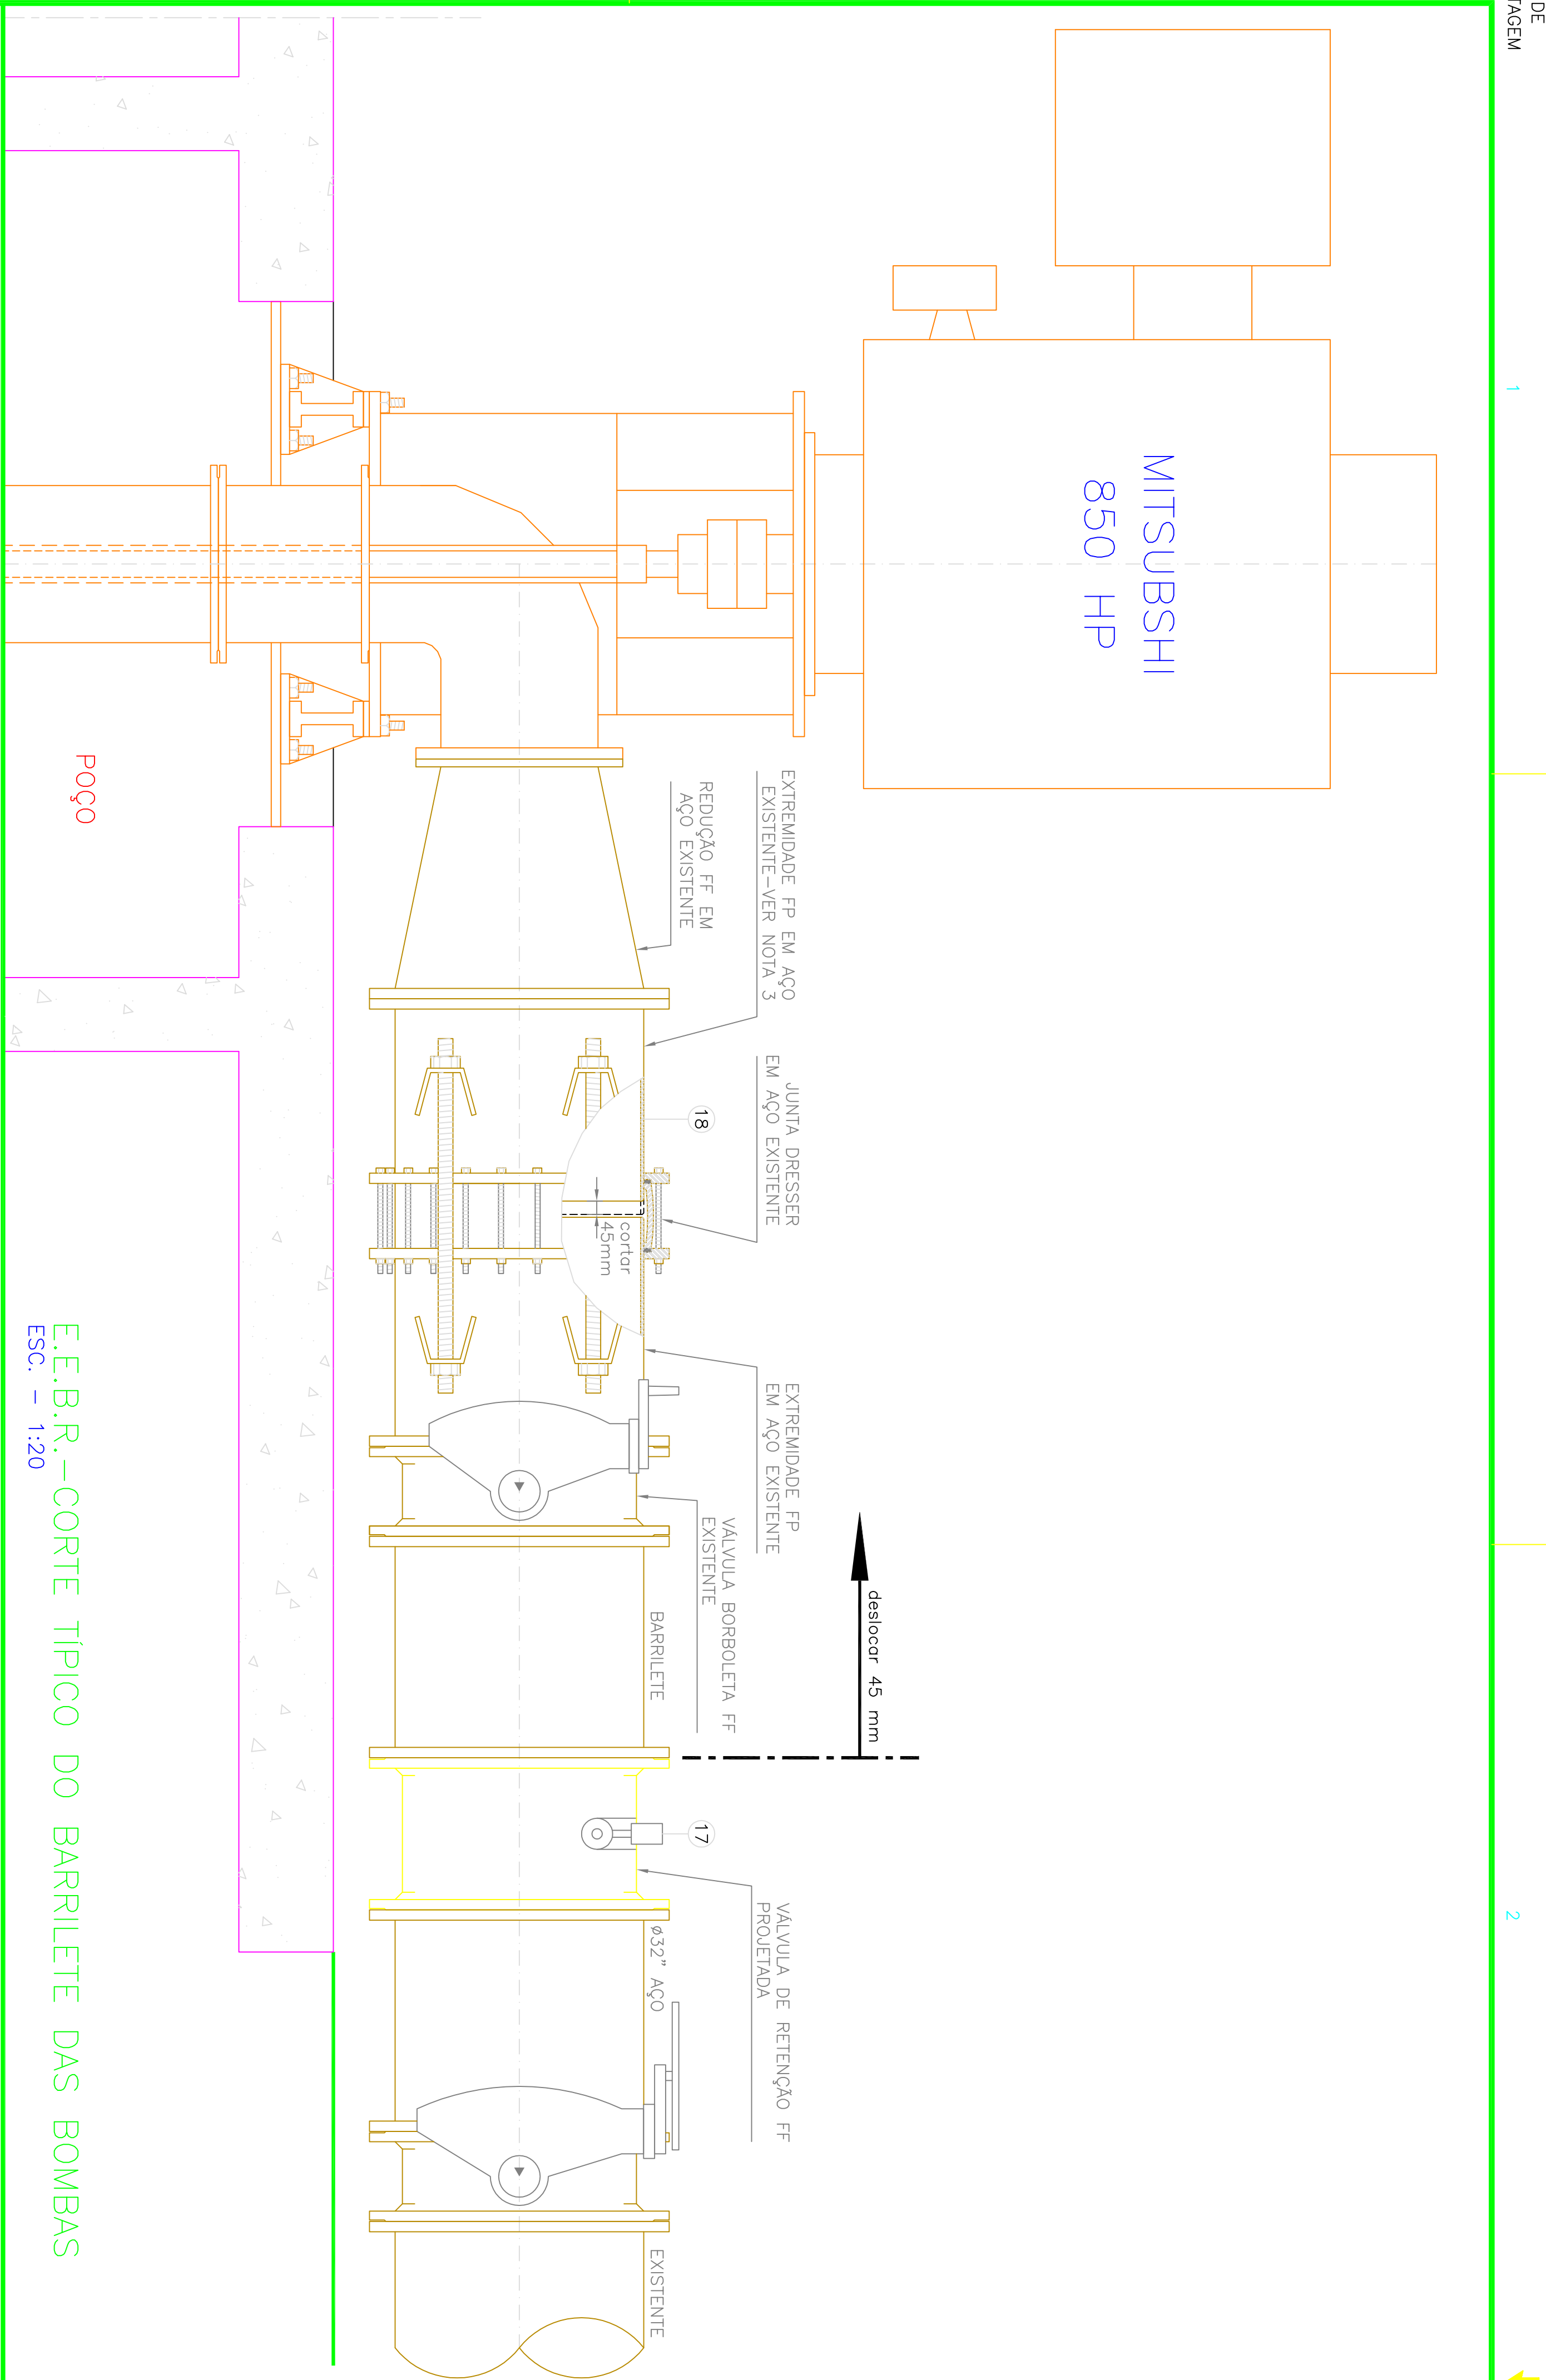


E.E.B.R.-CORTE TÍPICO DO BARRILETE DAS BOMBAS
ESC. - 1:20

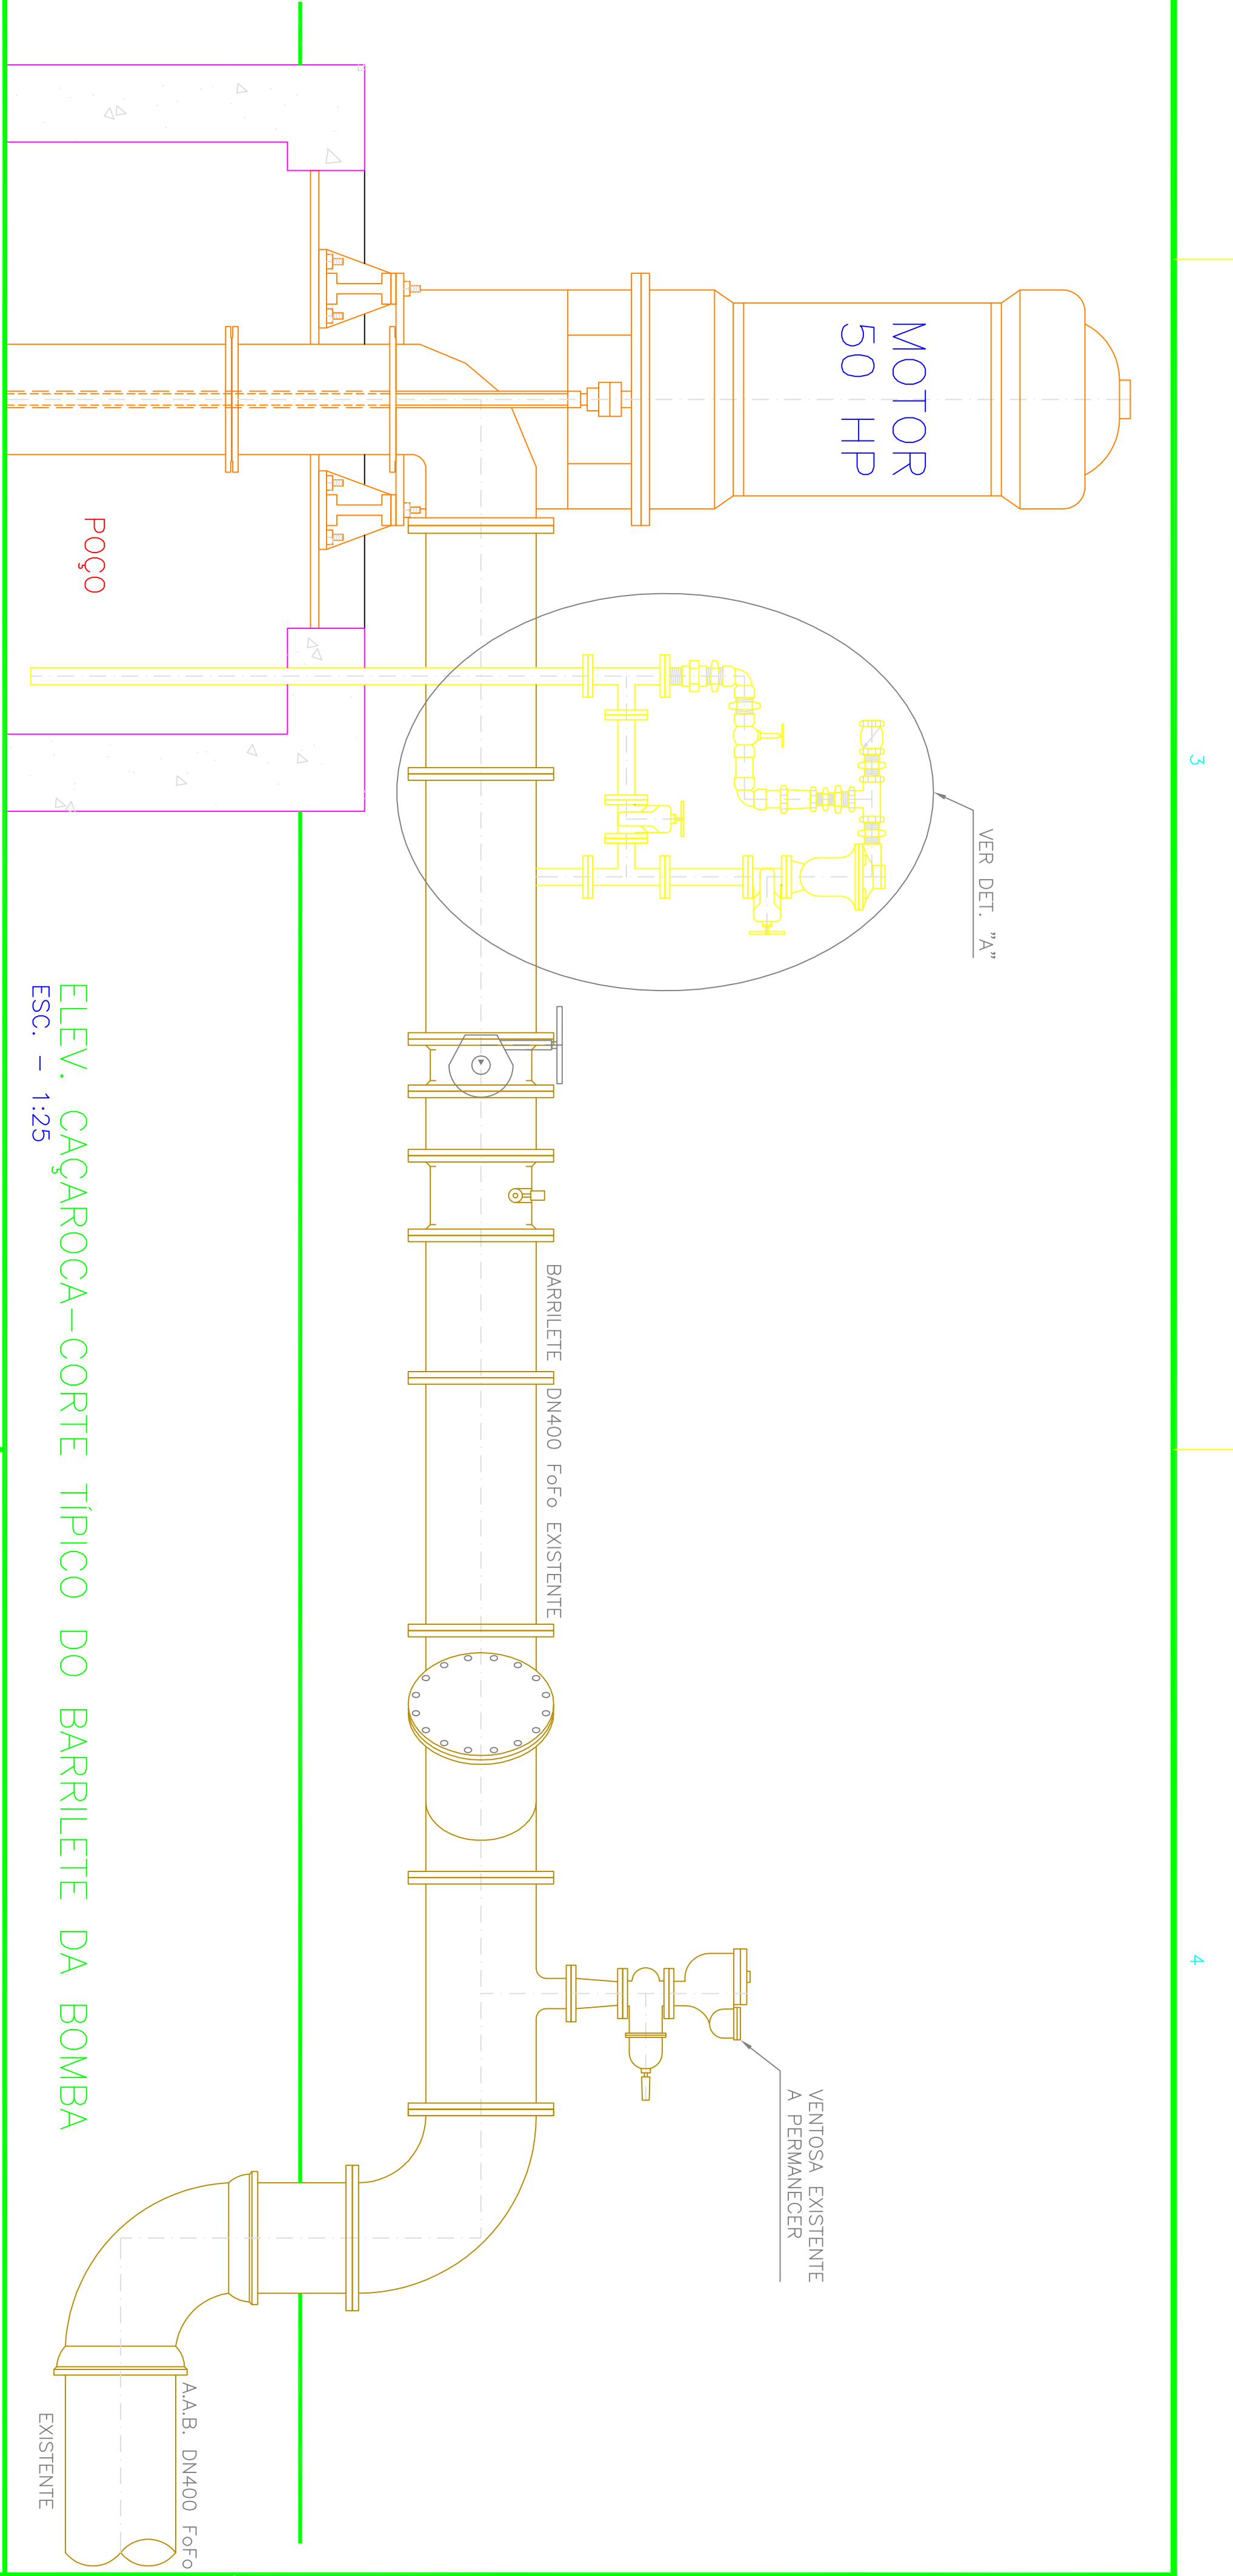


ELEV. CAÇAROCA-CORTE TÍPICO DO BARRILETE DA BOMBA
ESC. - 1:25

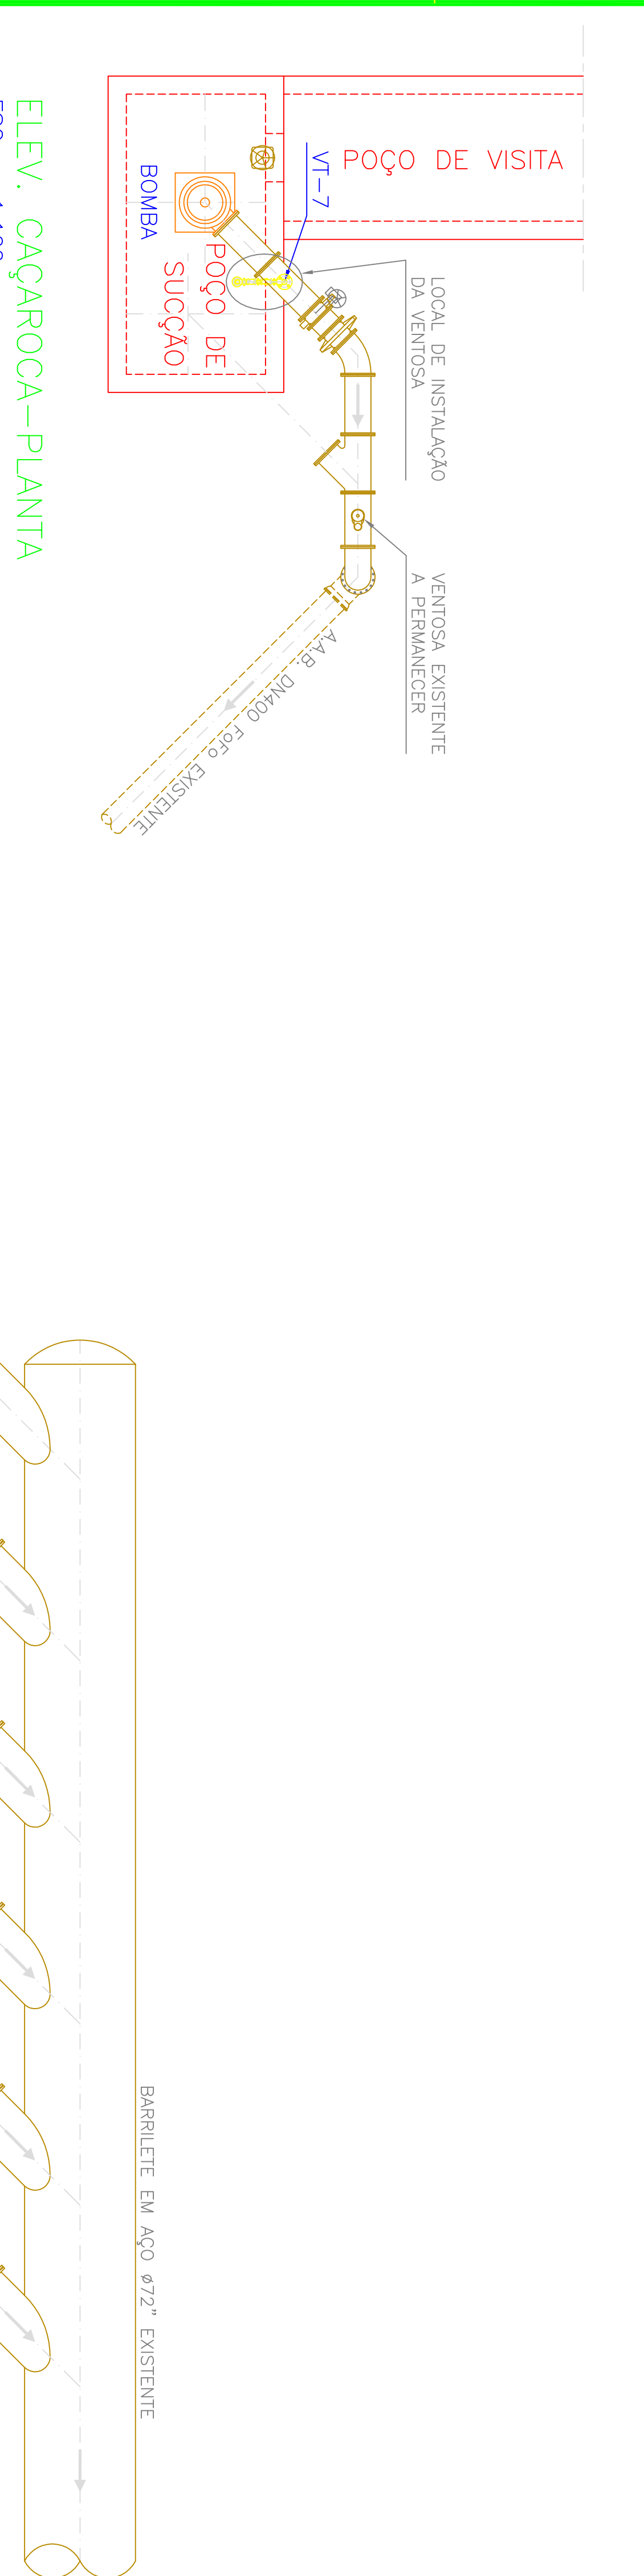

ELEV. CAÇAROCA-PLANTA
ESC. - 1:100

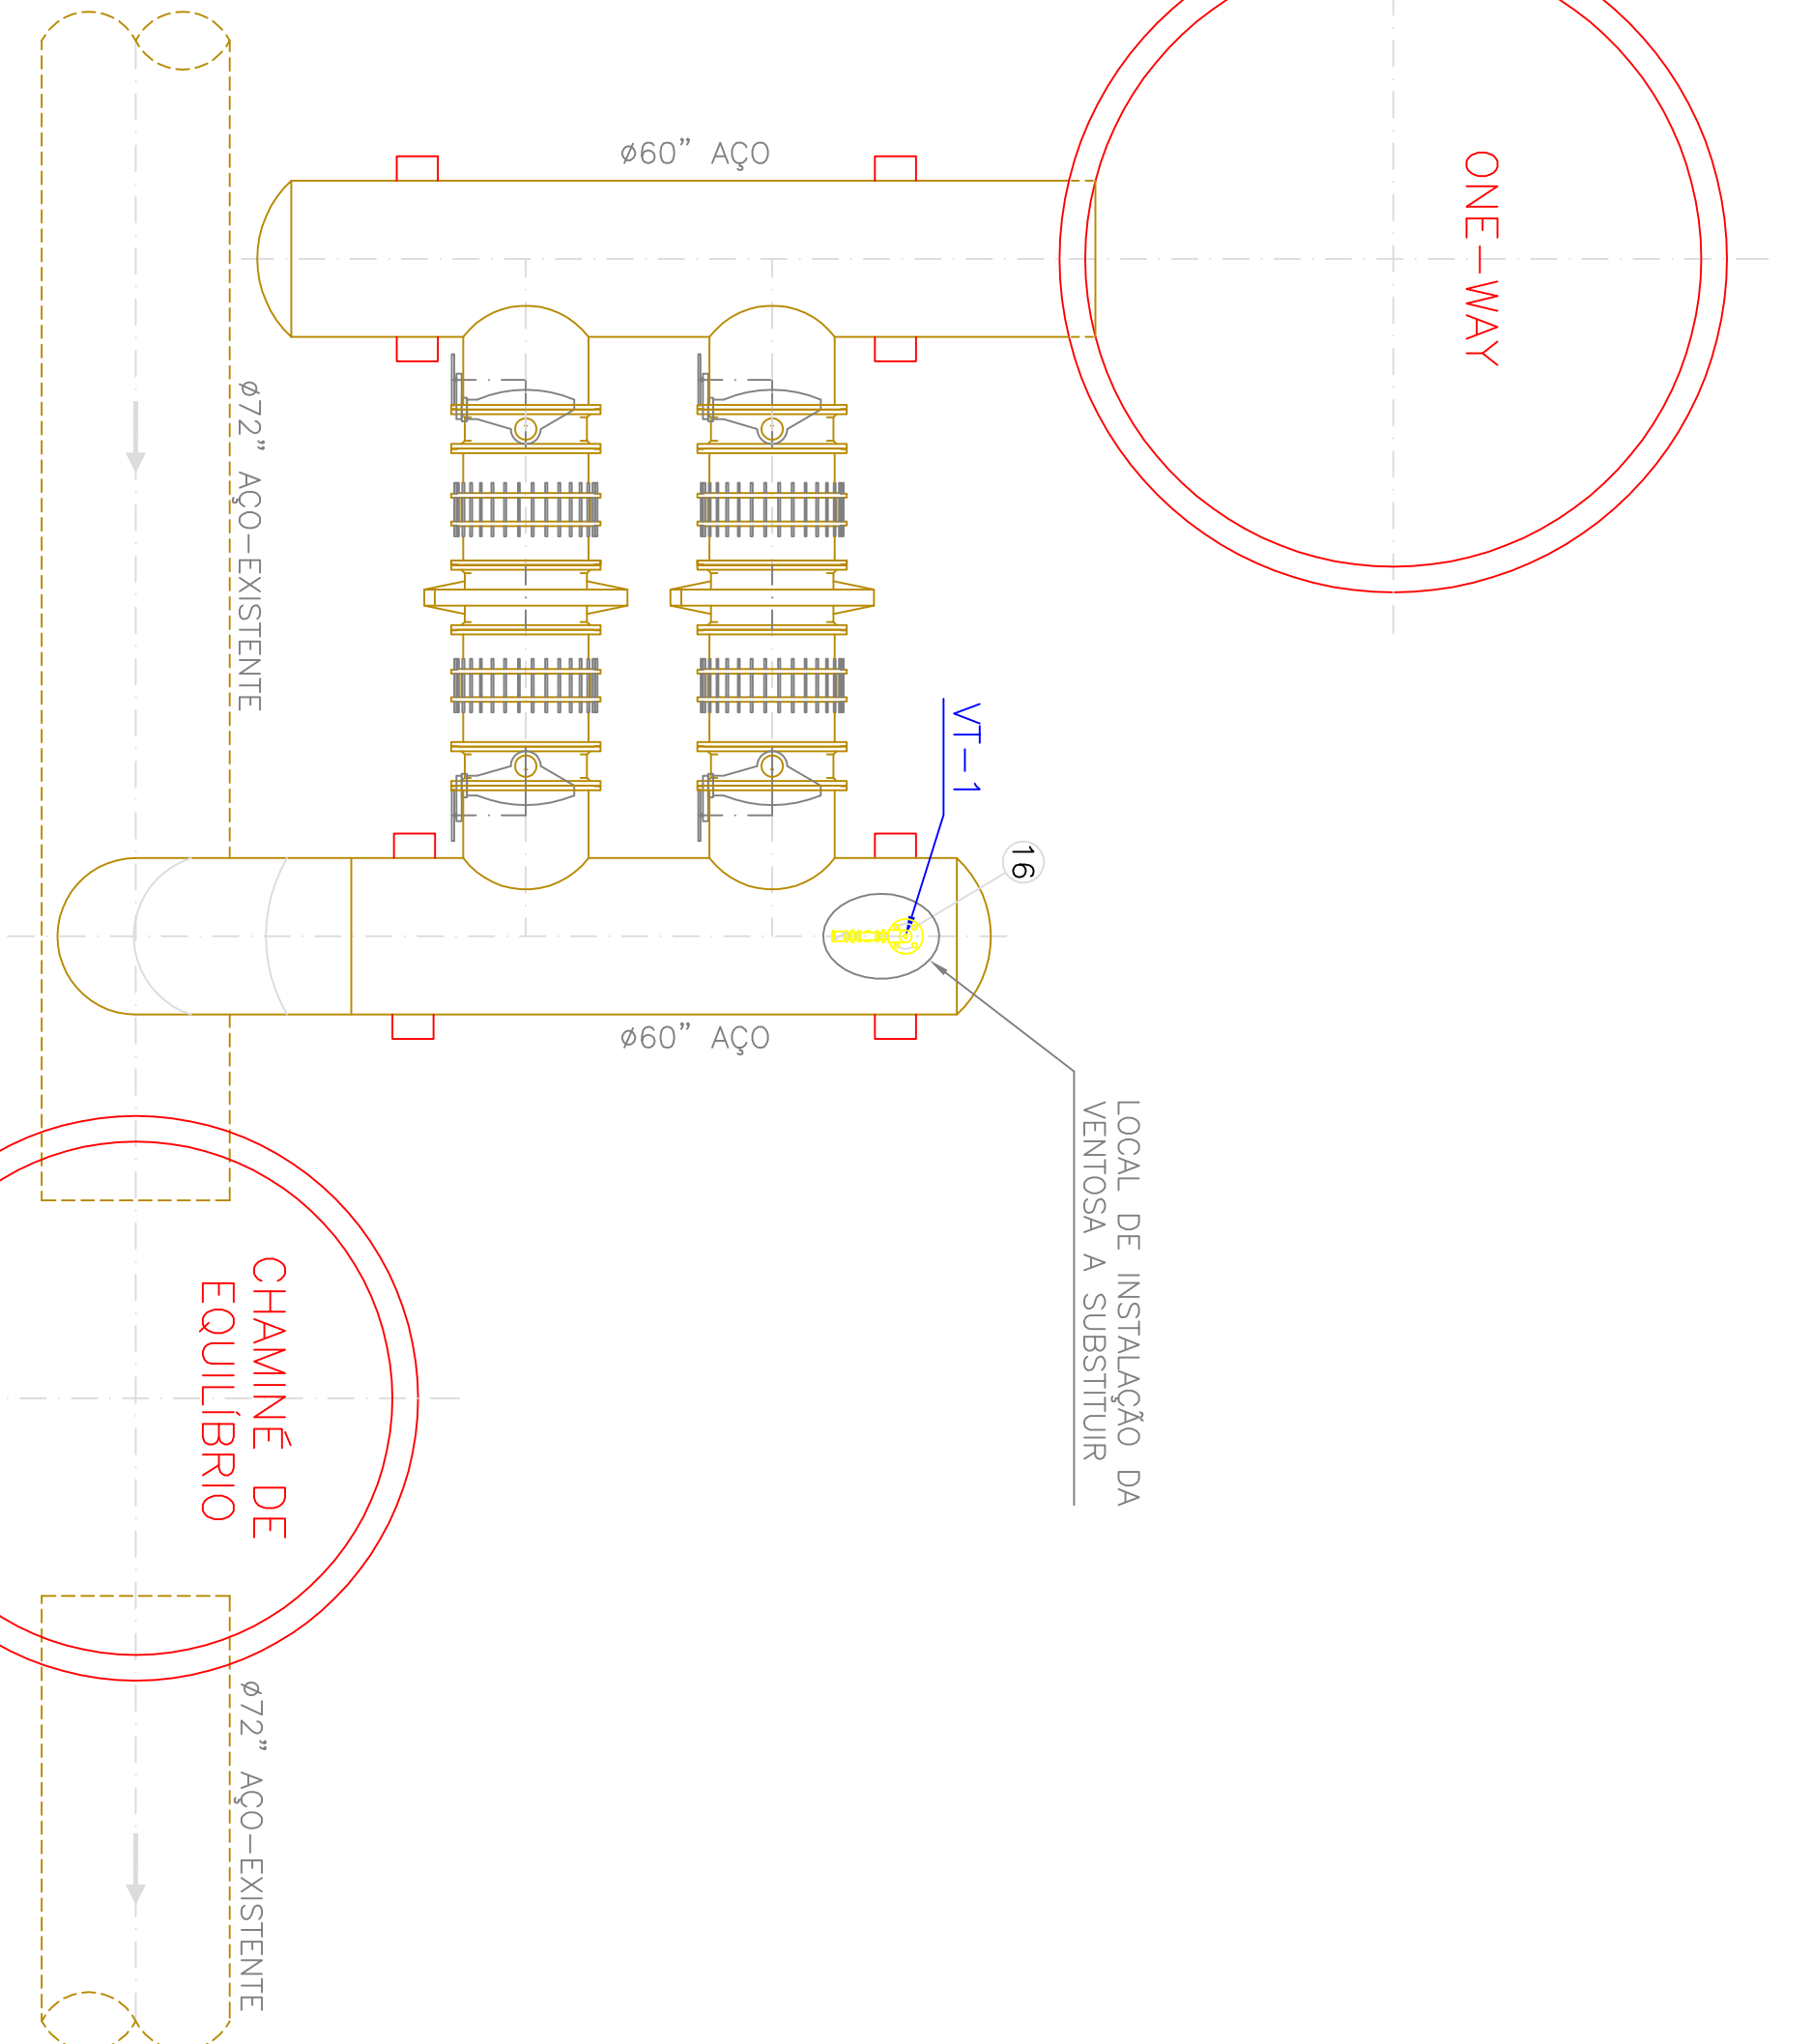


ONE-WAY - PLANTA
ESC. - 1:100

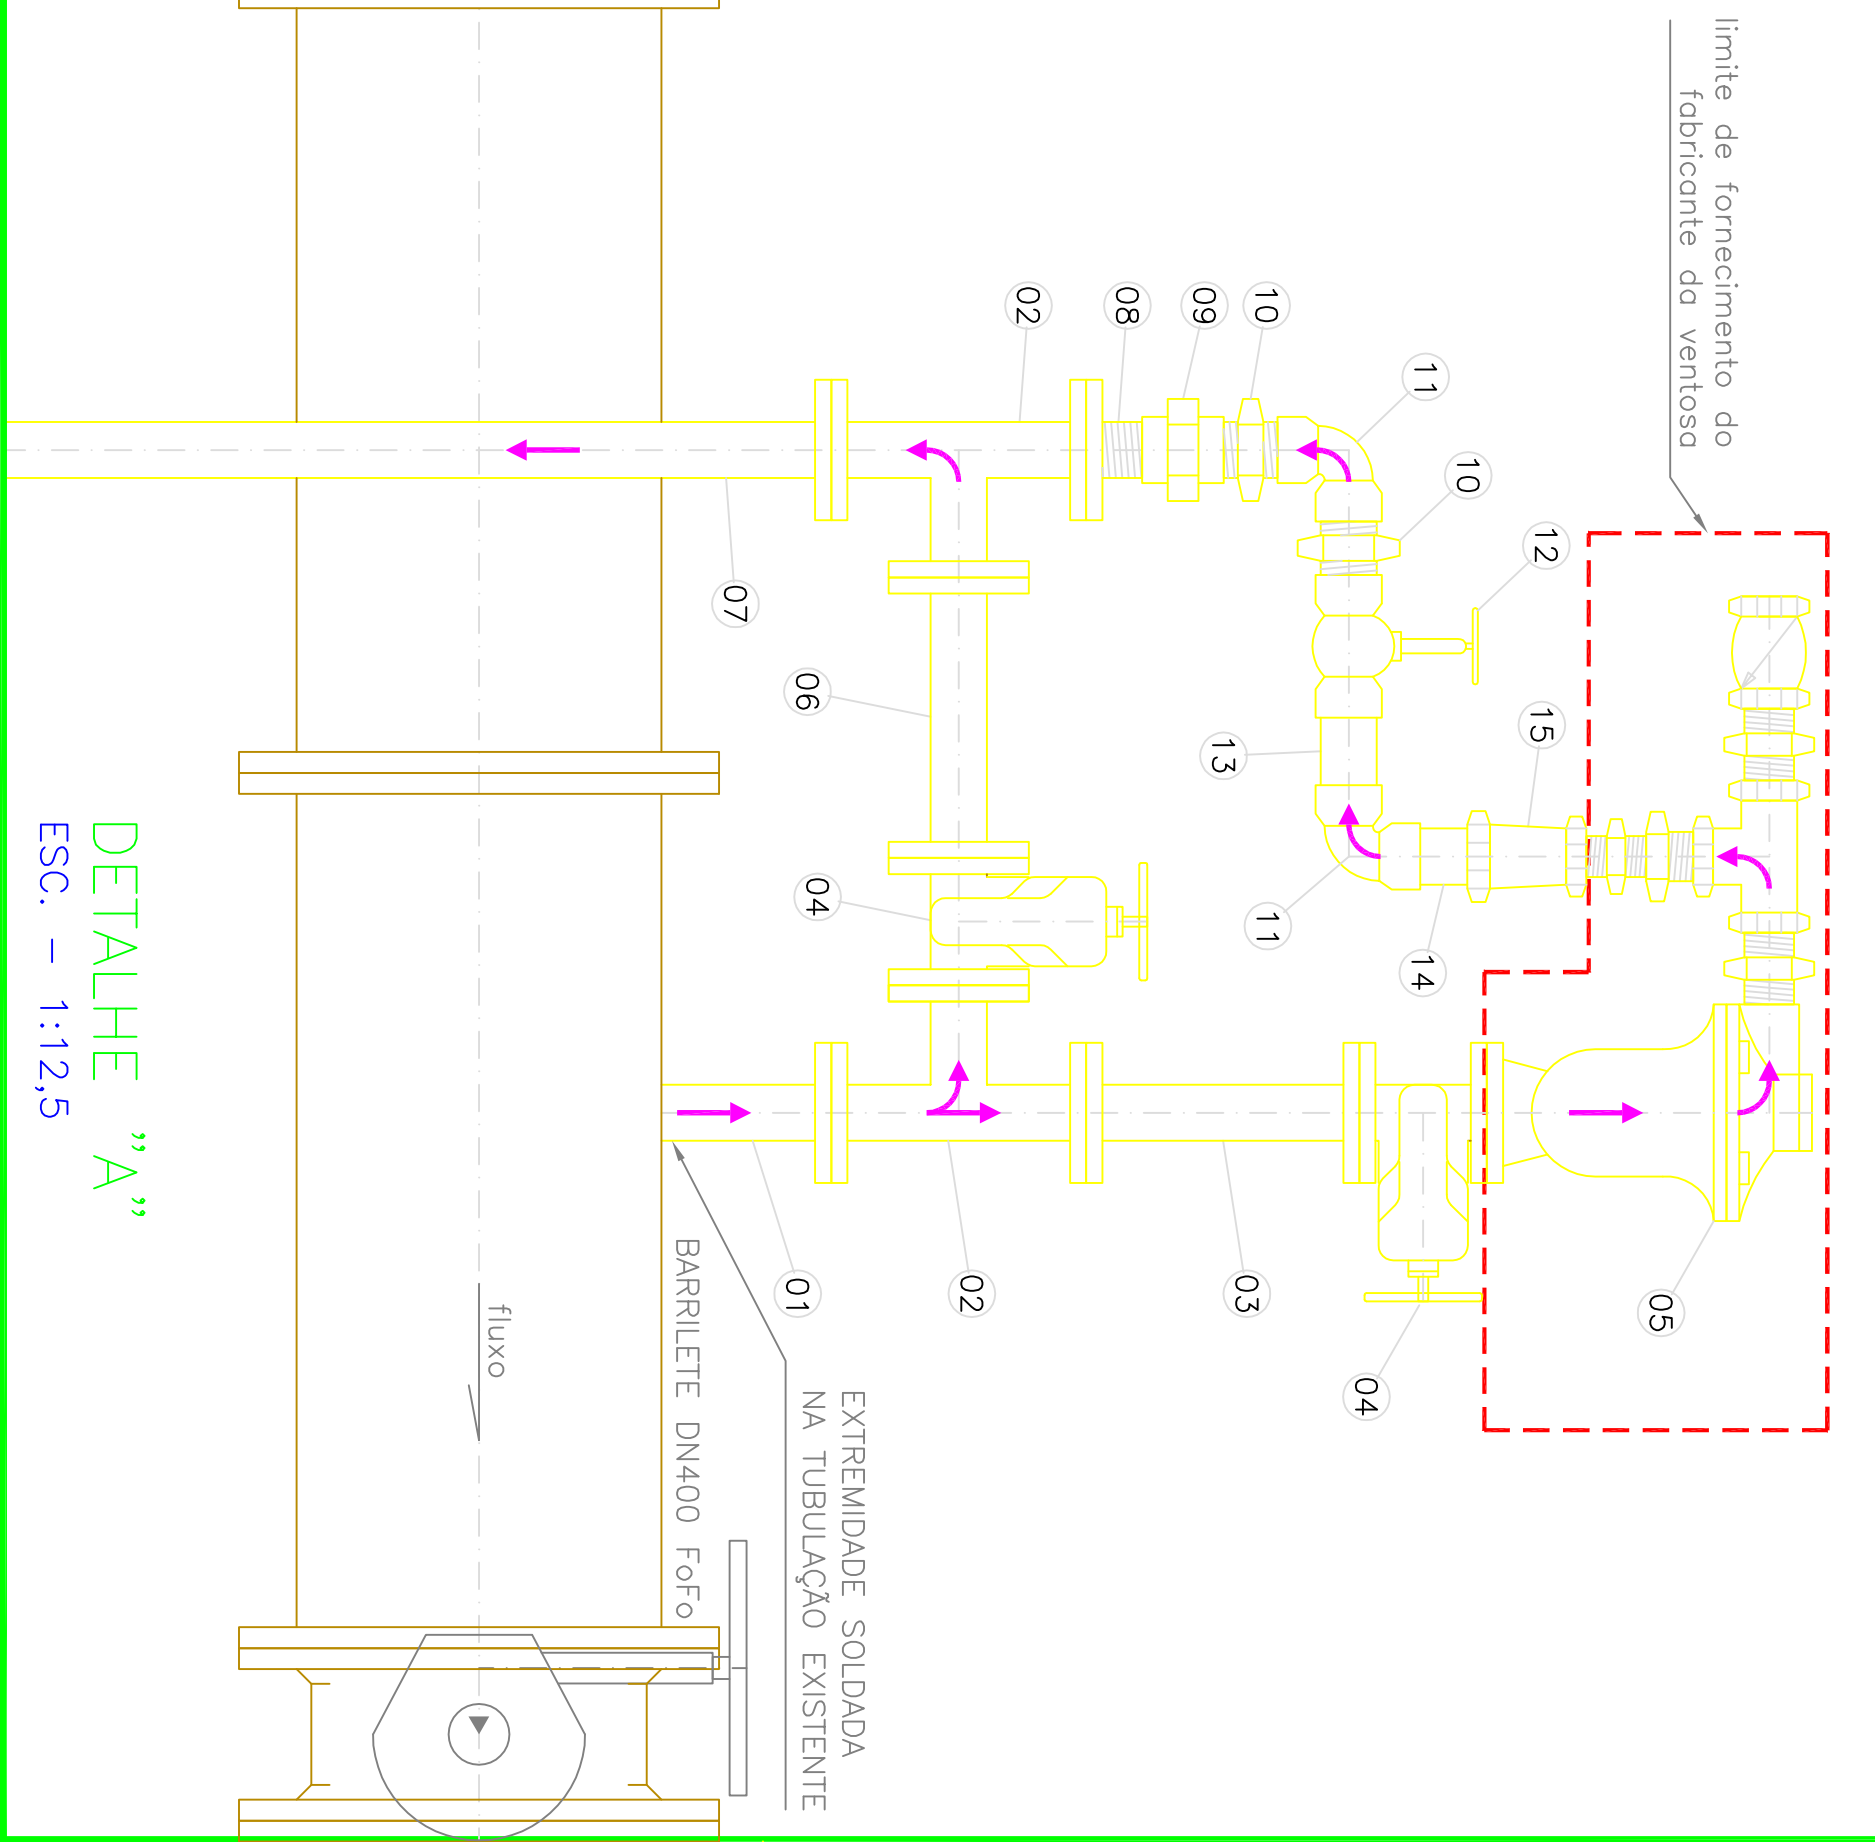

DETALHE "A"

QUADRO DAS VALVULAS DE AR (VENTOSAS)				
NÚMERO	NORMA DO FLANGE	NÚMERO DE FUROS	CLASSE DE PRESSÃO	OBSEVAÇÃO
VT-1	ISO 2531	8	PN16	VER NOTA 4
VT-7	DN50 ISO 2531	4	PN25	VER NOTA 4

E.E.B.R.-PLANTA
ESC. - 1:100

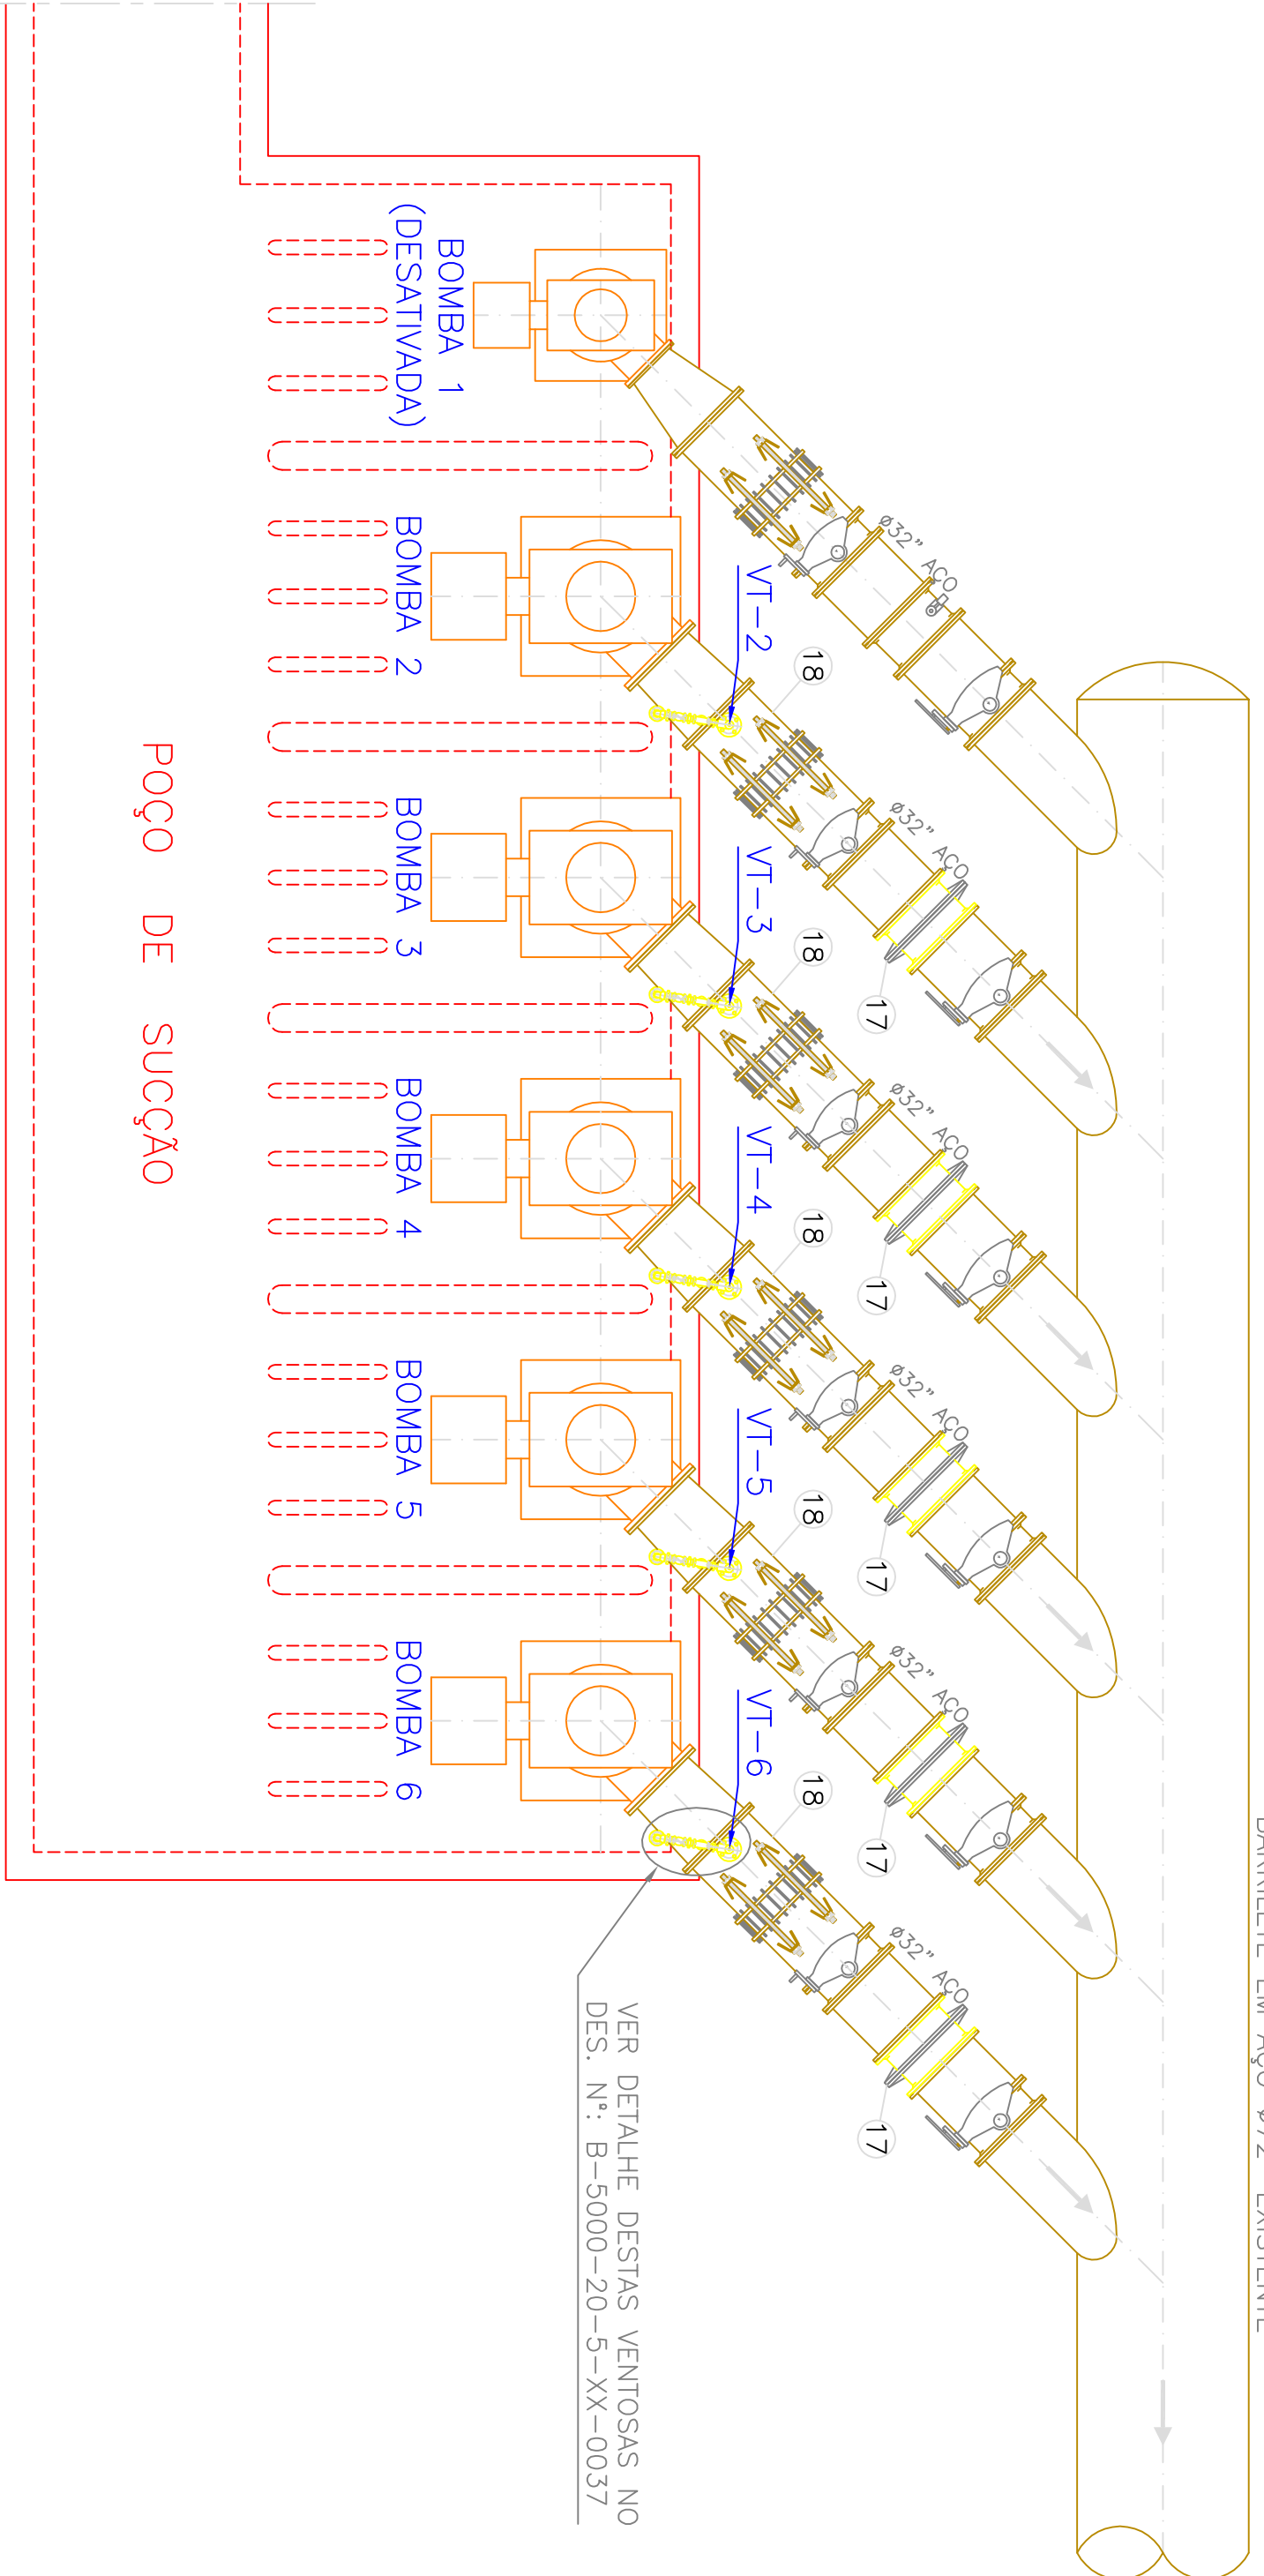

ITEM	DESCRIÇÃO	DIAMETRO	MATERIAL	QUANT.	OBS.
01	EXTREMIDADE FP PN25 - L=200 mm	2"	AO	1	
02	TE FF PN25	2"x2"	AO	2	
03	TUBO FF PN25 - L=MEDIR NO LOCAL	2"	AO	1	
04	REG. DE GAIVOTA FF 16 C/ VOL. E CUNHA EMBORRACHADA	50	METAL	2	
05	VENTOSA (VER QUADRO DAS VENTOSAS AO LADO)	50	METAL	1	VER NOTA 4
06	TUBO FF PN25 - L=MEDIR NO LOCAL	2"	AO	1	
07	TUBO FF PN25 - L=MEDIR NO LOCAL	2"	AO	1	
08	EXTREMIDADE FP PN25 ROSCAMEL - L=150 mm	2"	AO	1	
09	UNÃO ROSCAMEL	2"	Fogo	1	
10	NIPLE DUPLO ROSCAMEL	2"	Fogo	2	
11	JOELHO 90º ROSCAMEL	2"	METAL	1	
12	REGISTRO DE GAIVOTA ROSCAMEL C/ VOLANTE	2"	Fogo	1	
13	TUBO PP ROSCAMEL - L=MEDIR NO LOCAL	2"	Fogo	1	
14	TUBO PP ROSCAMEL - L=MEDIR NO LOCAL	2"	Fogo	1	
15	LUA ROSCAMEL	2"	Fogo	1	
16	VENTOSA (VER QUADRO DAS VENTOSAS AO LADO)	200	METAL	1	VER NOTA 4
17	VALVULA DE RETENÇÃO AMVA C207 CL. D (175 ps)	800 (32")	METAL	5	VER NOTA 5
18	EXTREMIDADE FP (EXISTENTE)	32"	AO	5	VER NOTA 3

CANCELAR E SUBSTITUIR O DESENHO NÚMERO:

RECEBIDO: / / ASS:

Nº DOC: / / ASS:

APROVAÇÃO CESAN:

ASS: / / MATR:

DATA: / /

UNID: / /

ESTA APROVAÇÃO NÃO ISENTA A CONTRATADA DE SUAS RESPONSABILIDADES LEGAIS.

CANCELADO E SUBSTITUÍDO PELO DESENHO NÚMERO:

ASS: / / MATR:

DATA: / /

UNID: / /

ESTA APROVAÇÃO NÃO ISENTA A CONTRATADA DE SUAS RESPONSABILIDADES LEGAIS.

CANCELADO E SUBSTITUÍDO PELO DESENHO NÚMERO:

ASS: / / MATR